

Rodinný Dom





OBJEKT JE
ako moderný samostatne stojaci rodinný dom
s jedným podzemným a dvoma nadzemnými podlažiami
a integrovanou jednostanovišťovou garážou.

ARCHITEKTONICKÁ KONCEPCIA DOMU
vychádza z princípov funkcionalizmu,
s dôrazom na čisté hmotové členenie
a vzájomnú harmóniu materiálov a farebnosti.
Dominuje svetlá fasáda v kombinácii s prvkami
v odtieňoch bielej, šedivej, antracitovej a hnedej,
ktoré dotvárajú vyváženú kompozíciu.

OBJEKT JE ČIASTOČNE PODPIVNIČENÝ
Suterén slúži predovšetkým na technické a skladové účely,
s možnosťou umiestnenia fitness priestoru alebo pracovne.
Podzemné podlažie je riešené tak,
aby zabezpečilo dobrú prístupnosť
a účinnú izoláciu voči vlhkosti.

NOSNÝ KONŠTRUKČNÝ SYSTÉM OBJEKTU
je realizovaný z murovacieho systému YTONG,
ktorý vďaka svojim tepelným, statickým a izolačným vlastnostiam
umožňuje výstavbu kvalitného a energeticky úsporného domu.
Systém YTONG zabezpečuje flexibilitu dispozičného riešenia
a veľké rozpätia bez nutnosti dodatočných nosných prvkov.

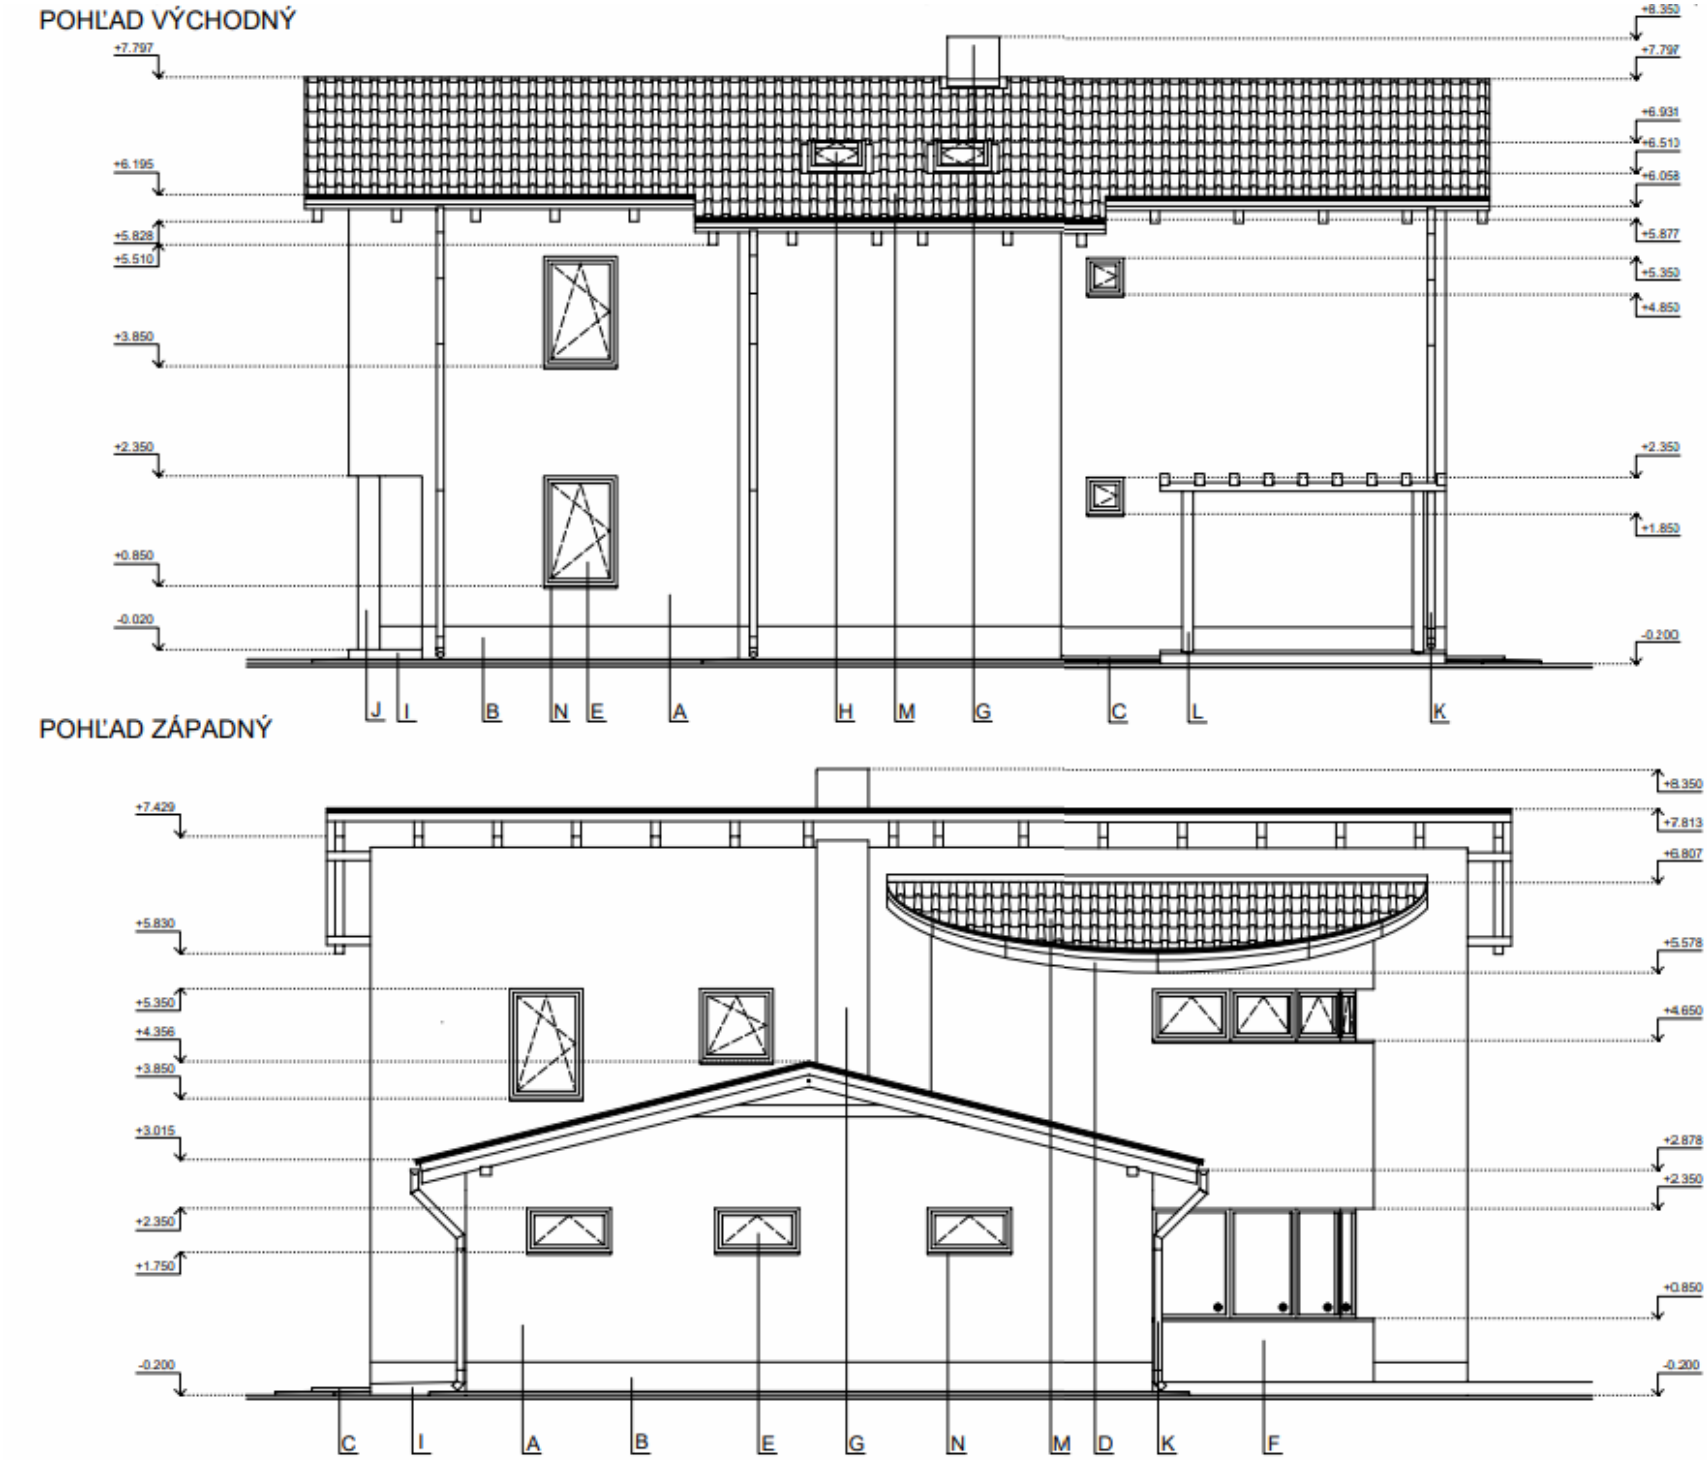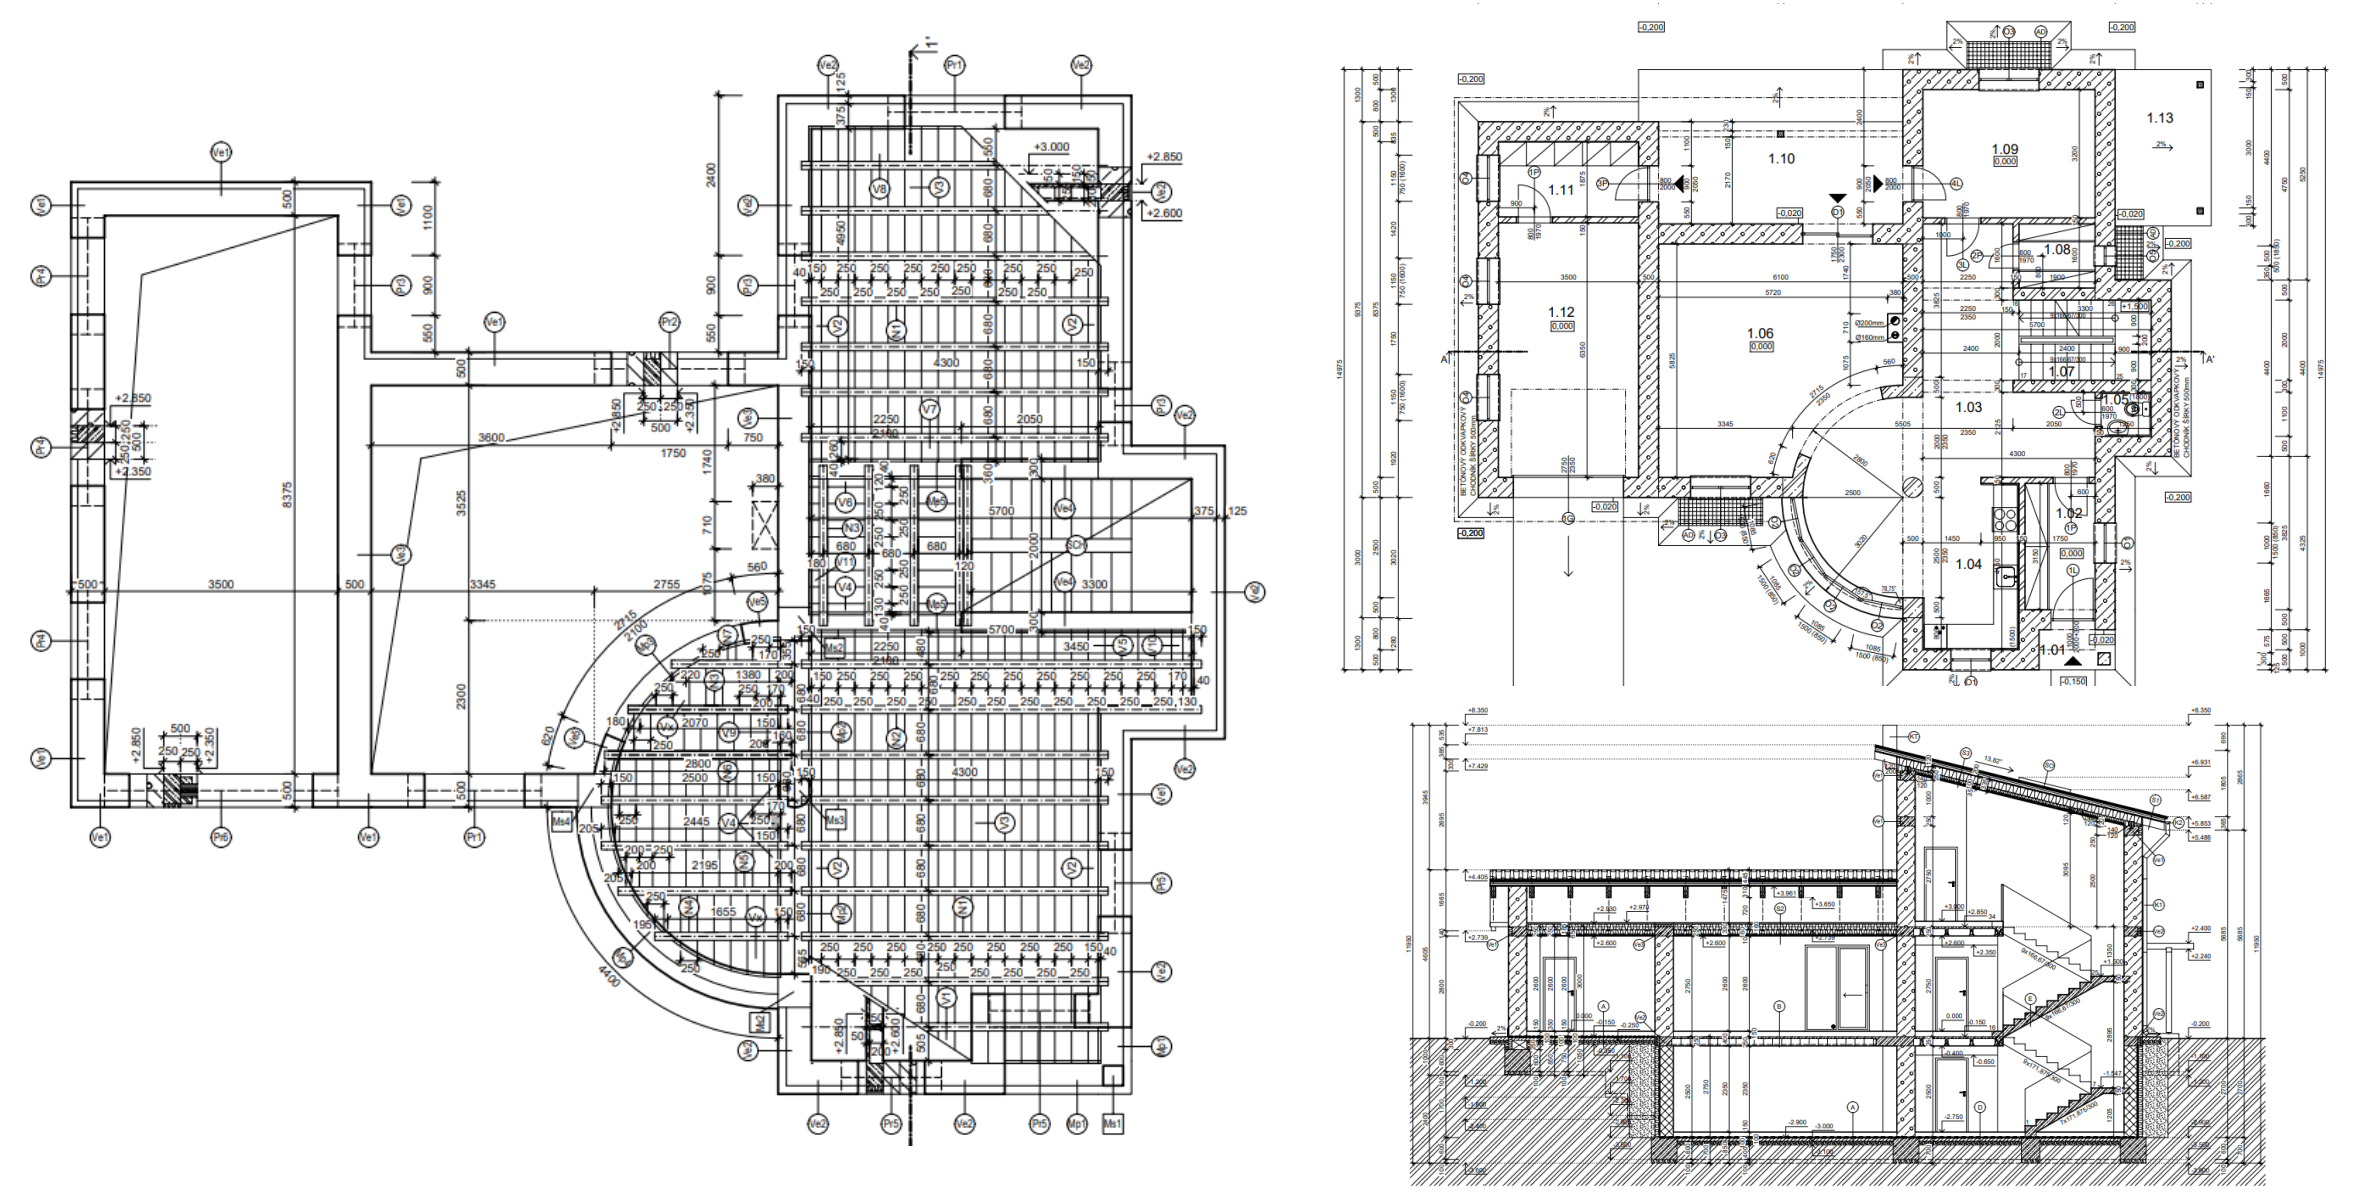


autor:
Alex Halász

název školy
SPŠ Stavebná Hurbanovo
třída / školní rok
III.C /2024-2025

vedoucí ročníkové práce:
Ing. Ildikó Horváthová
autor originálního projektu:
Prodom



Výsledky soutěže a nabídka našich
bakalářských, diplomových prací

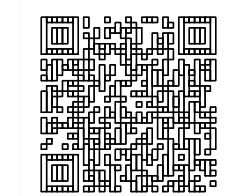

Soutěž o nejlepší projekt
studentů středních
průmyslových škol
stavebních