


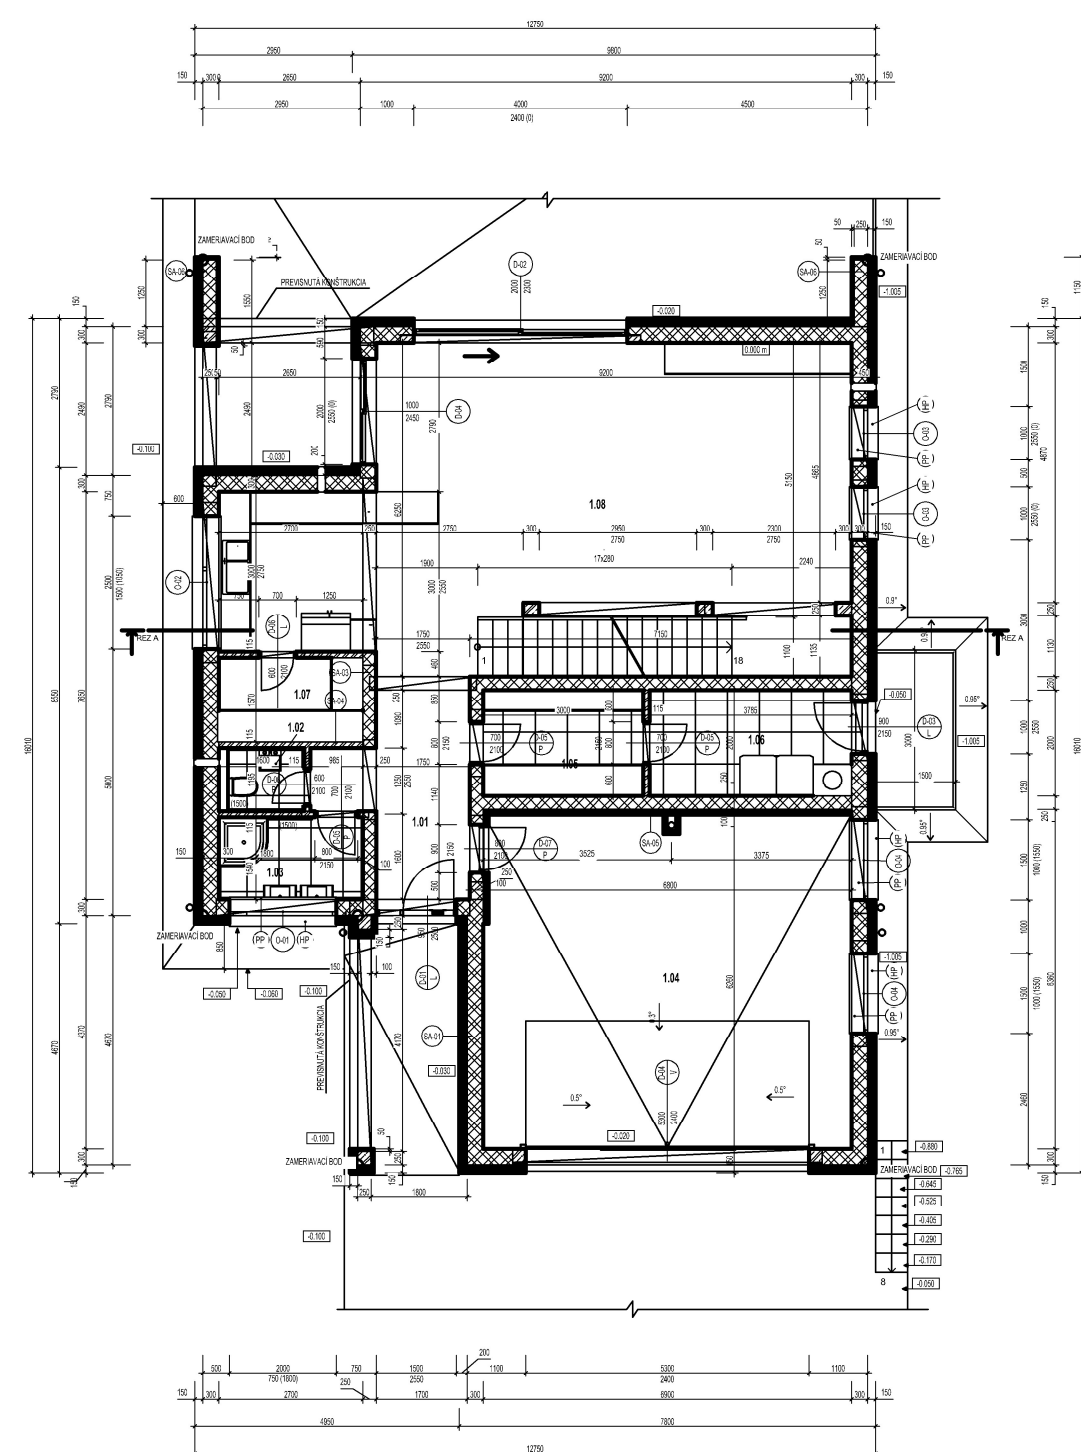


# Rodinný dom Familijare

## PÔDORYS M. 1:100



## REZ M. 1:100

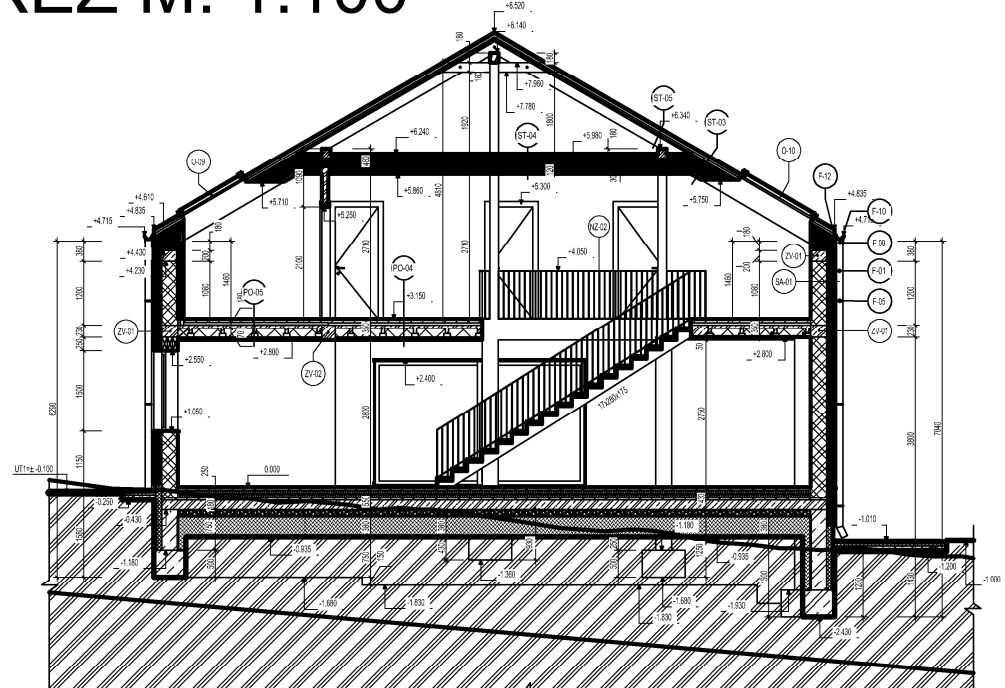

RODINNÝ DOM FAMILIJARE JE OSADENÝ NA HORNATOM TERÉNE V OBCI KALINČIAKOVO. JE DISPOZIČNE RIEŠENÝ PRE POHODLNÉ BÝVANIE 5-ČLENNEJ RODINY. NA PRVOM NADZEMNOM PODLAŽÍ SA NACHÁDZA PRIESTRANNÁ OBÝVACIA IZBA, PREPOJENÁ S KUCHYŇOU, TECHNICKÁ MIESTNOSŤ NADVÄZUJÚCA NA ŠATNÍK A VEĽKÁ DVOJGARÁŽ. NA DRUHOM NADZEMNOM PODLAŽÍ SA NACHÁDZAJÚ TRI DETSKÉ IZBY S MAXIMÁLNYM PRIESTOROVÝM KOMFORTOM. TAKTIEŽ SA TU NACHÁDZA RODIČOVSKÁ SPÁLŇA, KTORÁ MÁ VLASTNÚ KÚPEĽŇU PREPOJENÚ CEZ ŠATNÍK PRE MAXIMÁLNU EFEKTIVITU. SPÁLŇA NAVYŠE DISPONUJE AJ VLASTNOU STREŠNOU TERASOU.



## POHLĎADY



autor:  
**Tomáš Meľník**

název školy  
**SPŠS Nitra**

třída / školní rok  
**Trieda III. A /2024-2025**

vedoucí ročníkové práce:  
**Ing. Štefan Abaffy**

autor originálního projektu:  
**Tomáš Meľník**



partneři:



Výsledky soutěže a nabídka našich bakalářských, diplomových prací



Soutěž o nejlepší projekt studentů středních průmyslových škol stavebních