




THE GABLE HOUSE


CHARAKTERISTIKA OBJEKTU:

Rodinný dom je navrhnutý ako trojpodlažný objekt s jedným podzemným a dvoma nadzemnými podlažiami. Jeho jednoduchá a funkčná hmota so sedlovou strechou rešpektuje tradičný charakter vidieckych domov, no súčasne pôsobí moderne a nadčasovo. Dispozičné riešenie je rozvrhnuté tak, aby poskytovalo komfortné a praktické bývanie pre rodinu. Vstup do domu je orientovaný z prednej strany, kde sa nachádza aj prístupová cesta a parkovanie pre vozidlá. Prízemie tvorí denná časť s priestrannou obývacou izbou, ktorá je prepojená s kuchyňou a jedálňou. Z obytného priestoru je plynulý prechod na vonkajšiu terasu, ktorá ponúka ideálne miesto na relax, posedenie či grilovanie. Podkrovie je venované nočnej zóne, nachádzajú sa tu spálne a kúpeľňa. Vďaka strešným oknám je podkrovie dostatočne presvetlené a pôsobí vzdušne. Suterén slúži ako technické a úložné zázemie domu. Môže tu byť umiestnená kotolňa, sklad, prípadne hobby miestnosť či domáce fitness. Dom je situovaný na pozemku s dostatkem zelene a priestoru na vonkajšie aktivity.

PÔDORYS 1.NP

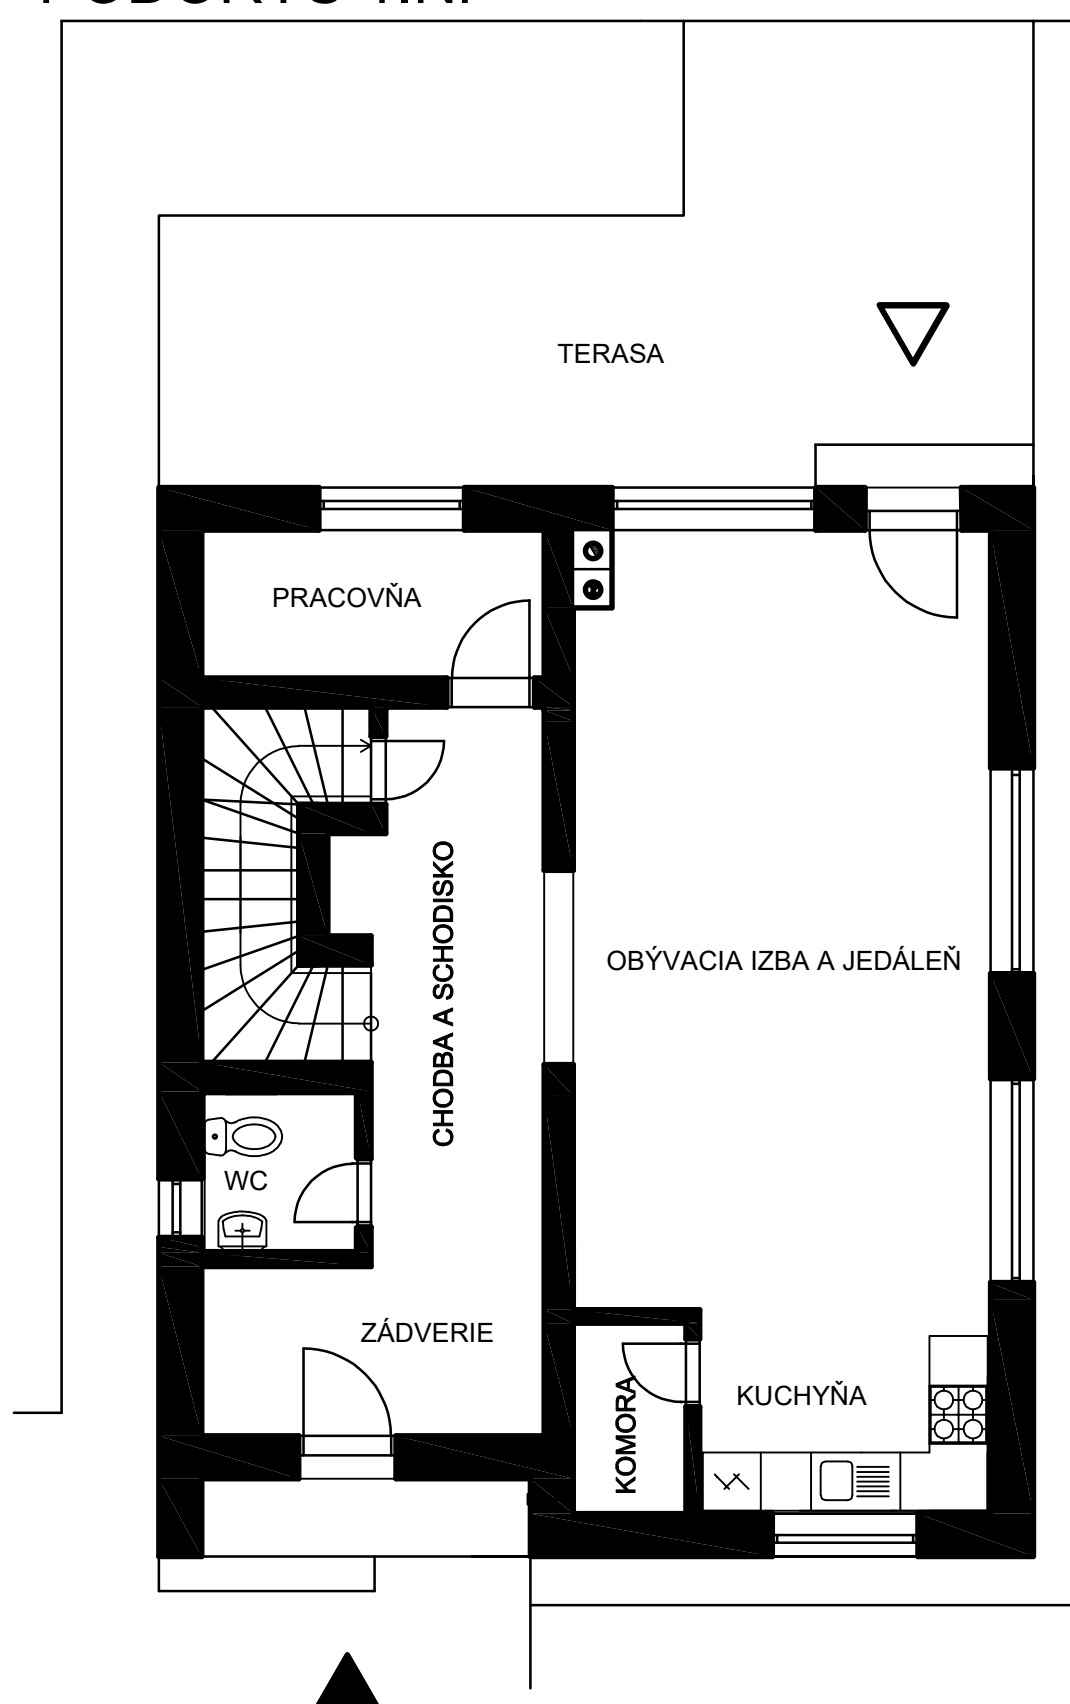

PÔDORYS 2.NP

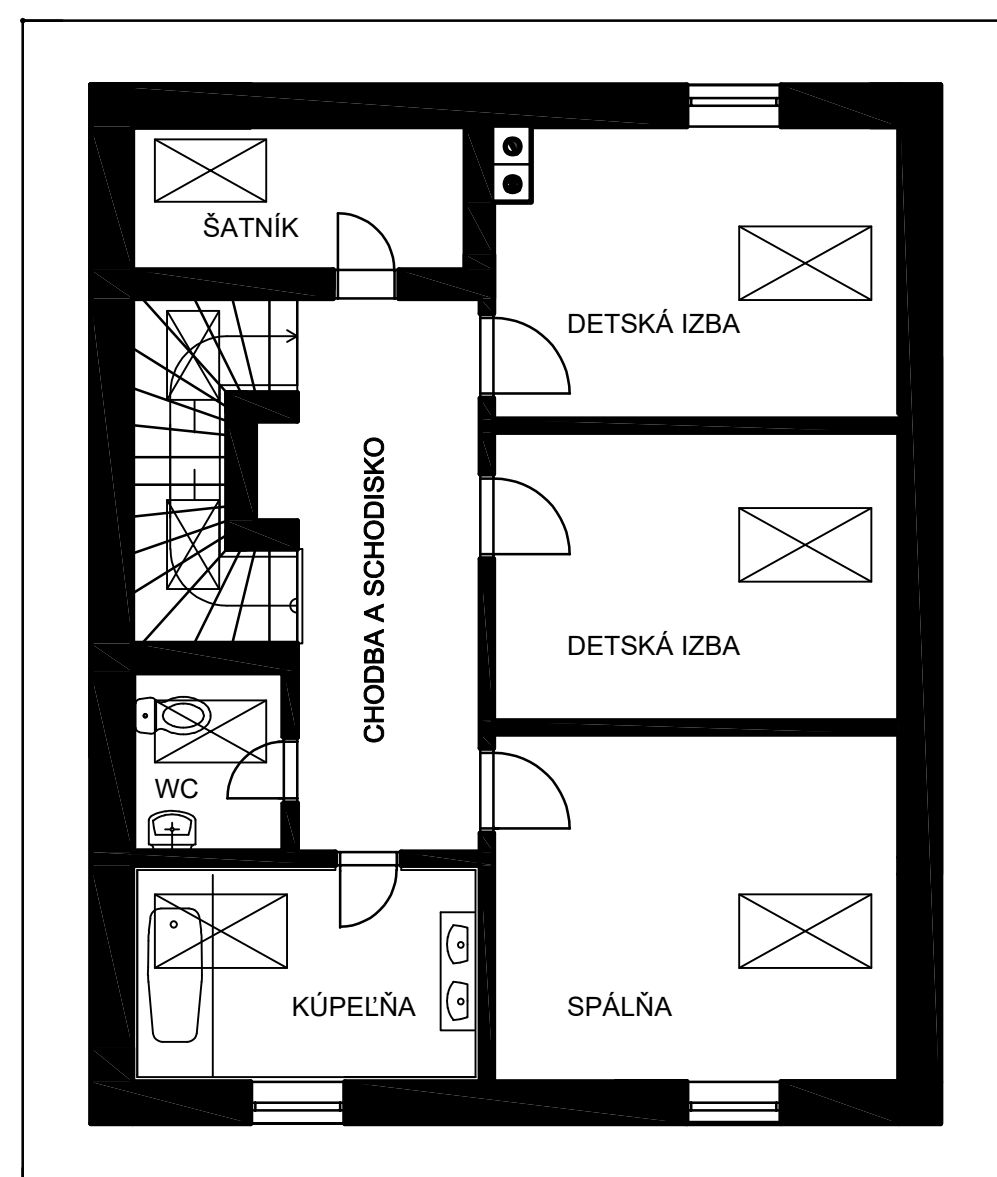

autor:

Viktória Bereczová

název školy

SPŠS Nitra

vedúci ročníkové práce:

Ing. Radomila Soradová

trída / školný rok

Trieda III. A /2024-2025

autor originálneho projektu:

Viktória Bereczová

partneri:



Výsledky súťaže a nabídka našich bakalárských, diplomových prací



Soutěž o nejlepší projekt studentů středních průmyslových škol stavebních

DEK TALENT