





RODINNÝ DOM LINEA NOVA

Rodinný dom LINEA NOVA predstavuje moderné a nadčasové bývanie pre päťčlennú rodinu. Architektonický koncept vychádza z čistých línii, veľkorysého presklenia a dôrazu na vzdušnosť a svetlo. Dispozícia domu je navrhnutá tak, aby poskytovala maximálne pohodlie, súkromie a zároveň umožňovala plynulé prepojenie interiéru s exteriérom. Denná zóna s obývačkou, kuchyňou a jedálňou prirodzene nadväzuje na záhradu prostredníctvom veľkoformátových HS portálov, ktoré zabezpečujú nielen dostatok prirodzeného svetla, ale aj bezbariérový výstup do exteriéru. Nočná časť na poschodí obsahuje 3 samostatné izby, 2 kúpeľne a relaxačnú miestnosť, pričom hlavná spálňa je obohatená o šatník. Dominantou stavby je kontrastná fasáda – kombinácia čistej bielej farby a vertikálnych čiernych prvkov, ktoré dodávajú domu výrazný dynamický charakter. Každý detail je premyslený s dôrazom na funkčnosť a estetiku. Projekt spája súčasné architektonické trendy s praktickými potrebami modernej rodiny. LINEA NOVA je ukážkou bývania, ktoré poskytuje komfort aj vizuálny zážitok.


Vizualizácie

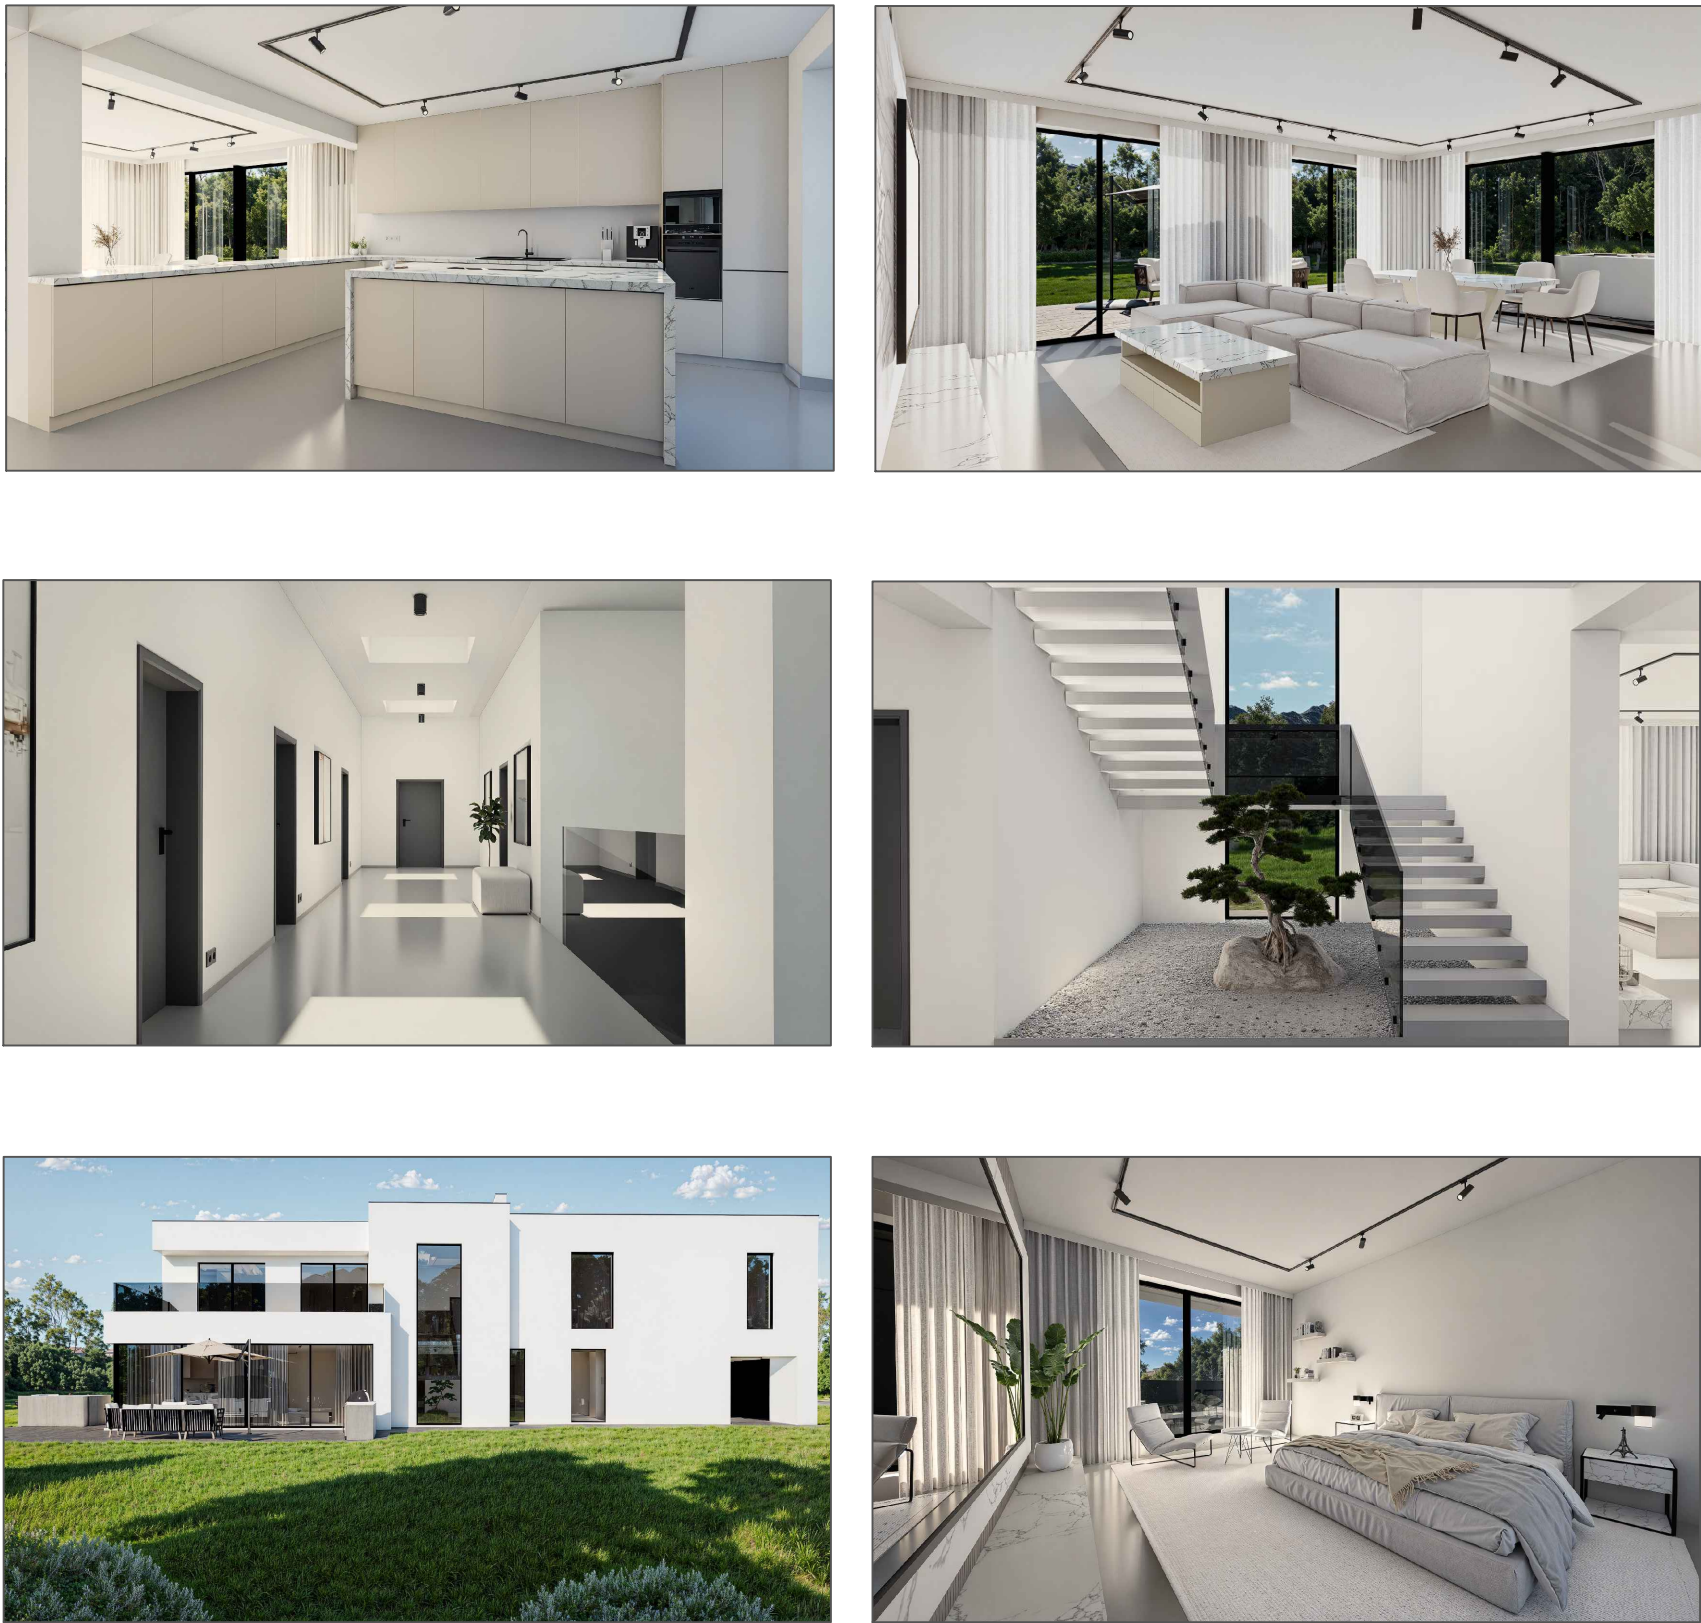


Pohľady

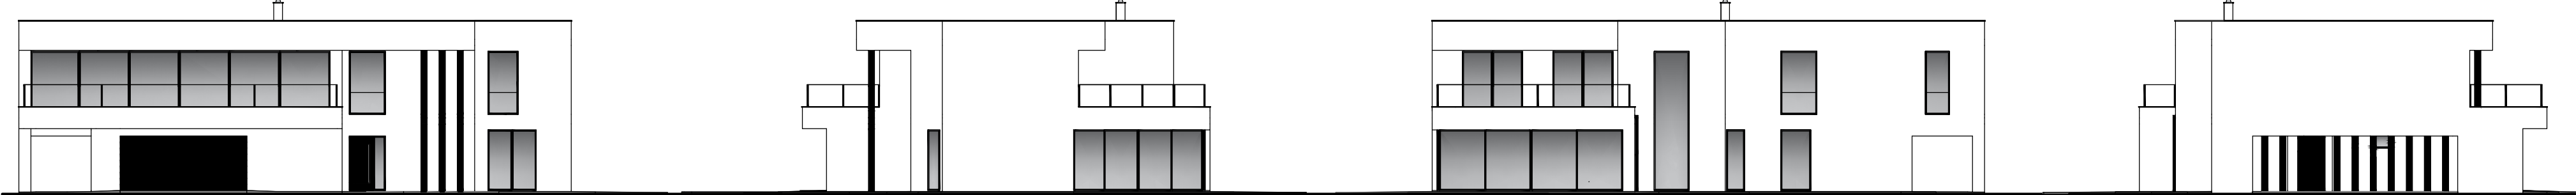


Pôdorys 1.NP

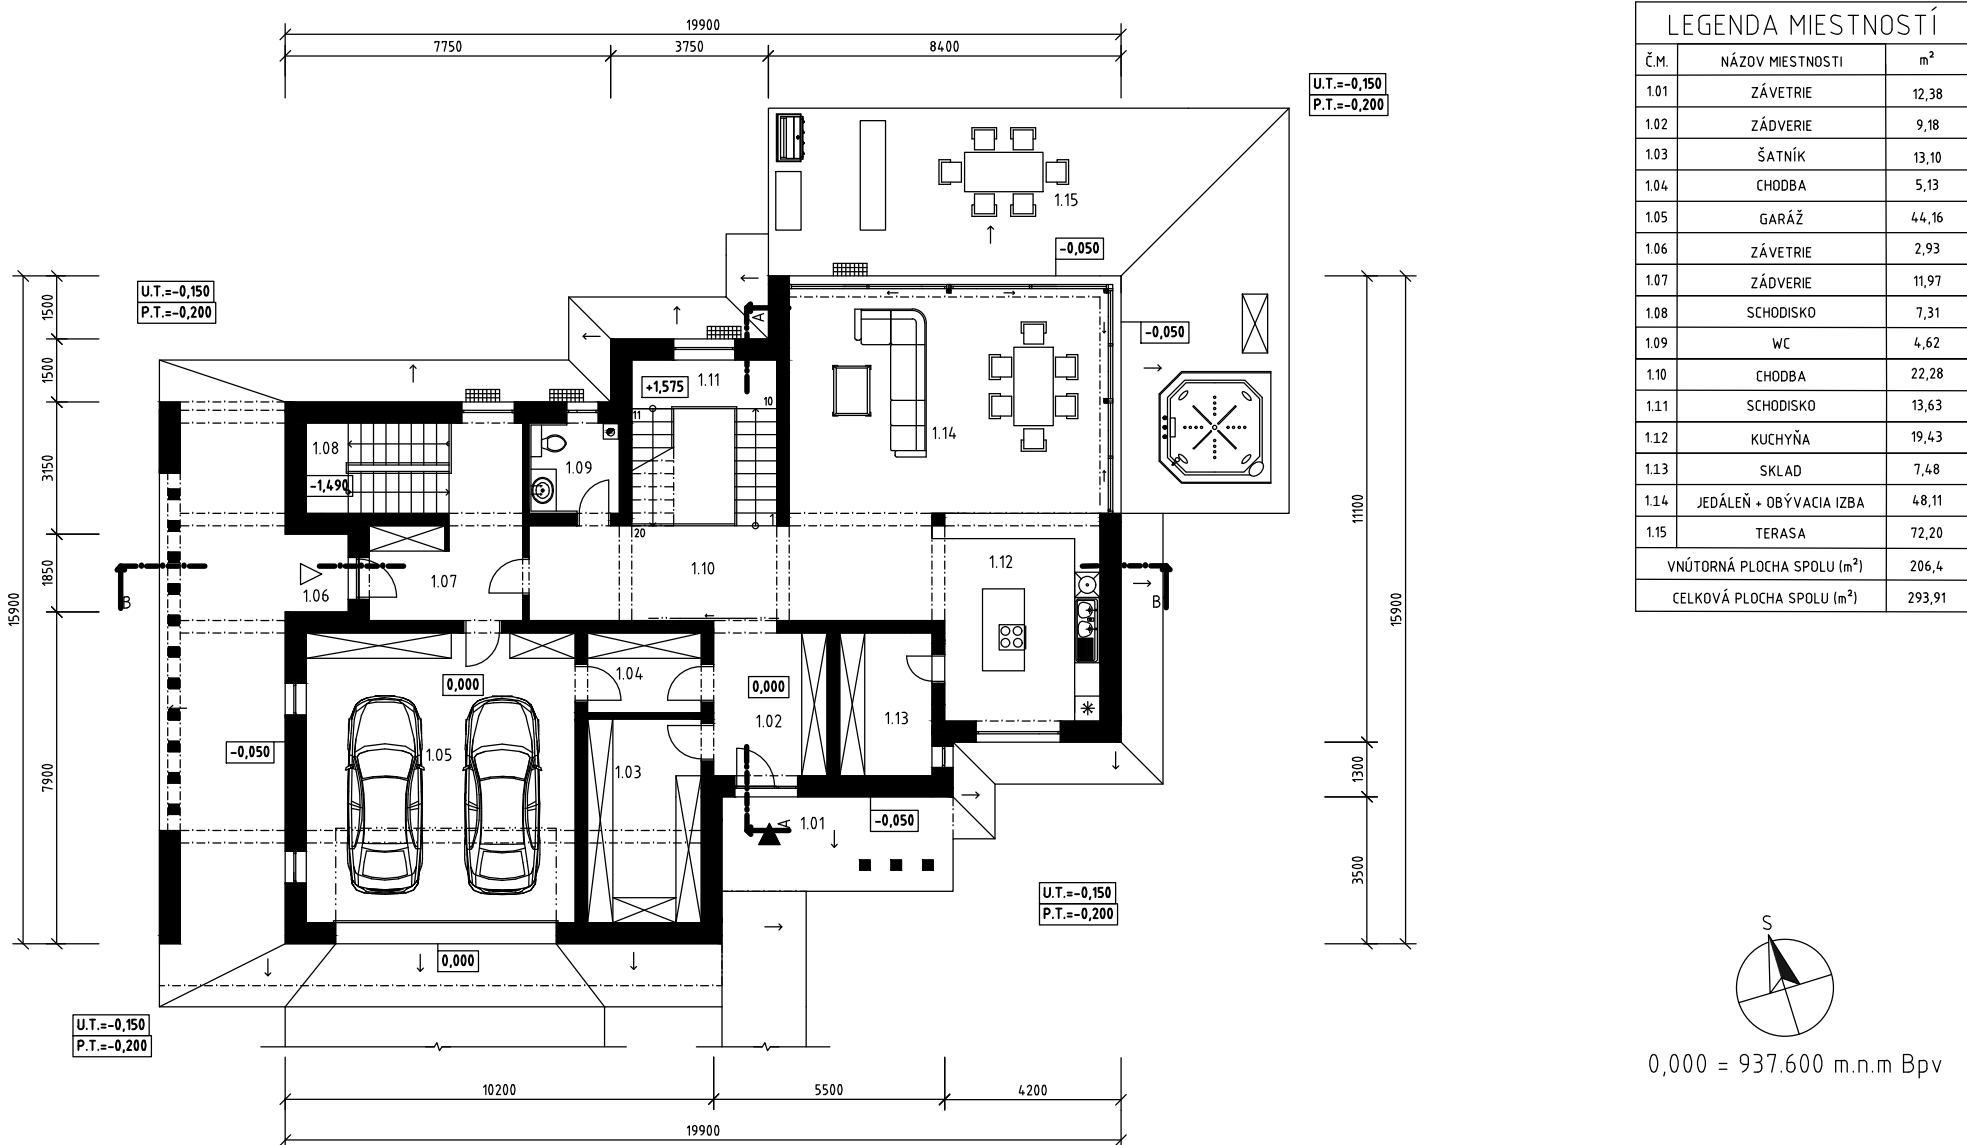


Pôdorys 2.NP

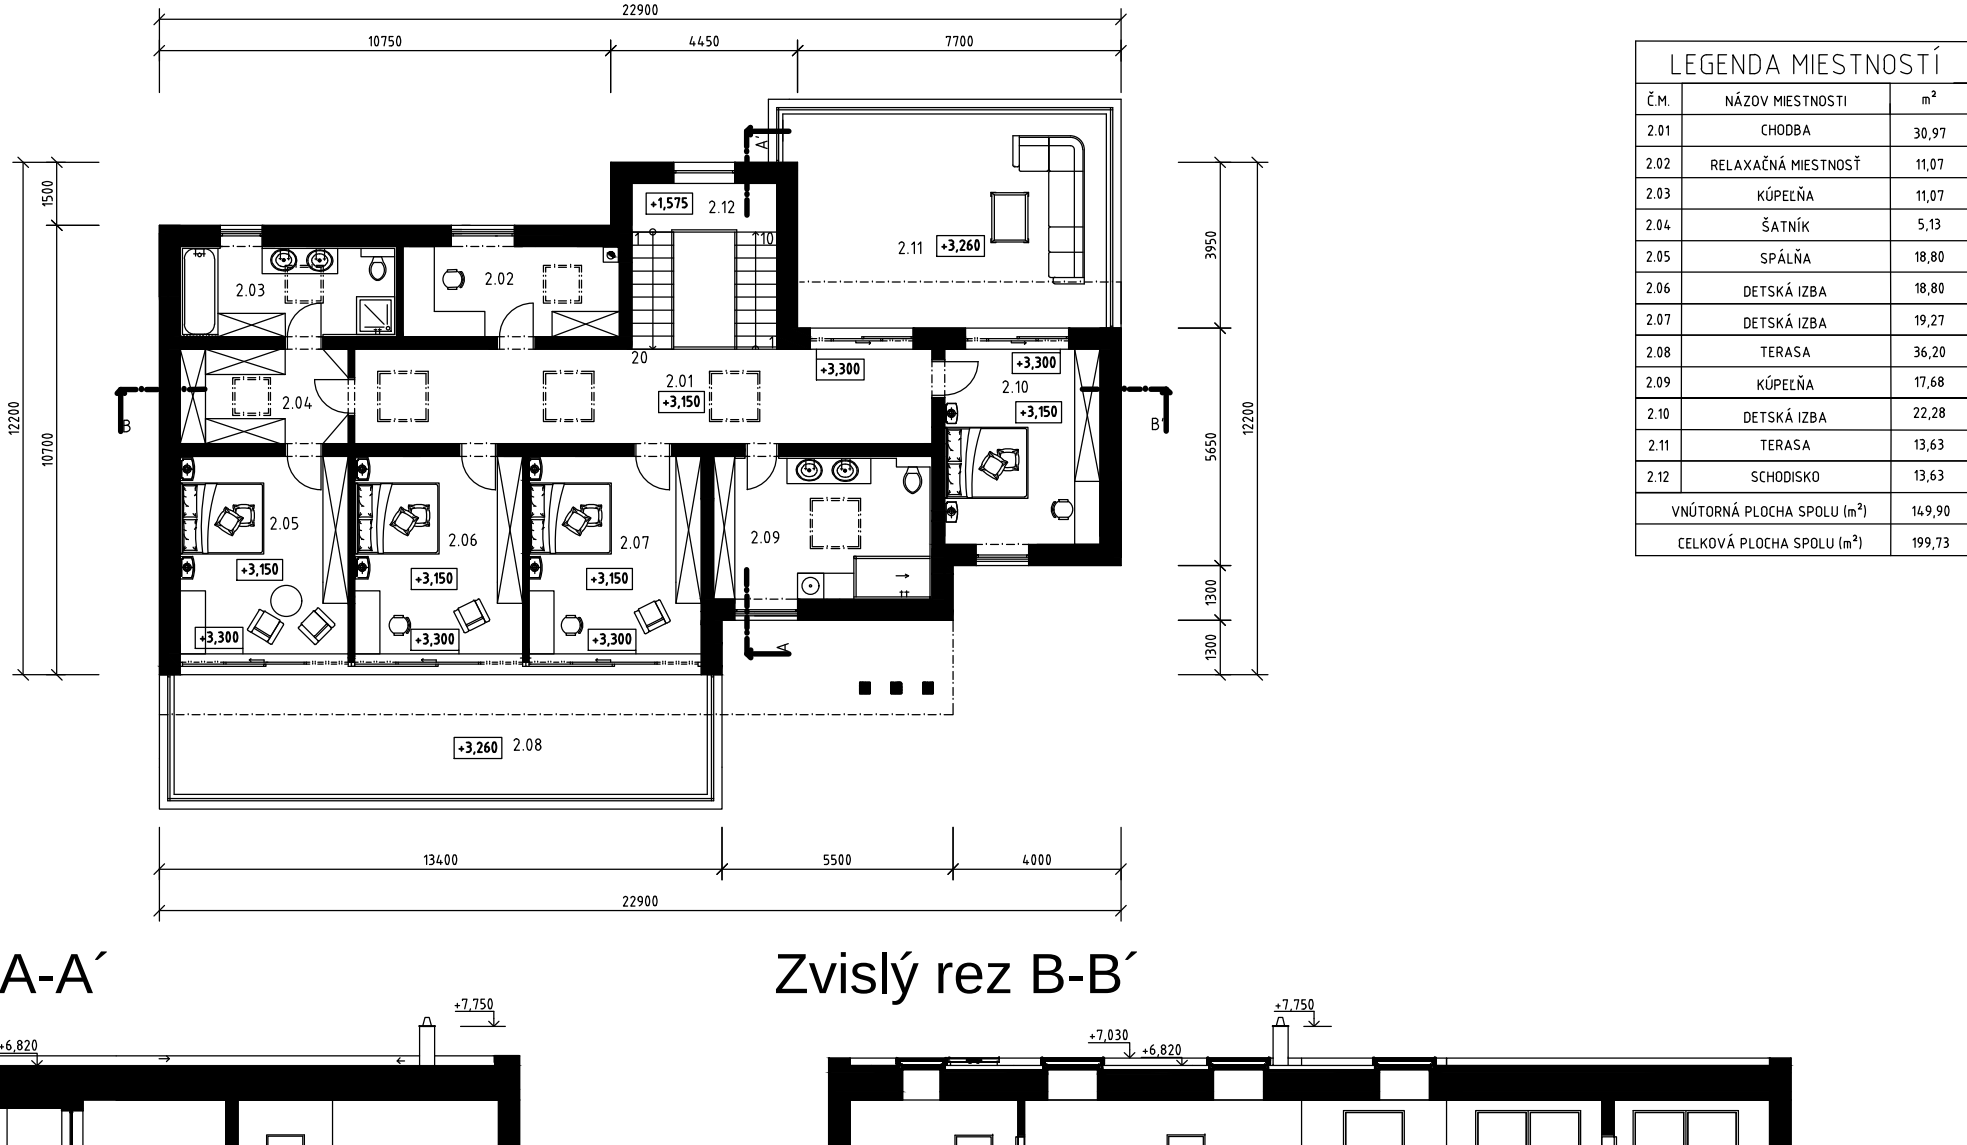

Zvislý rez A-A'

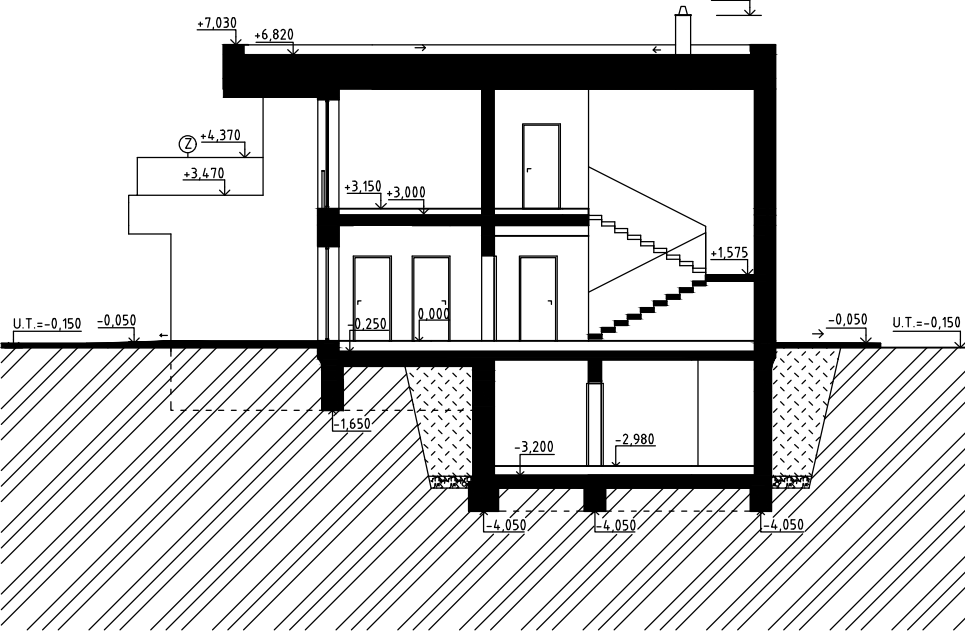

Zvislý rez B-B'

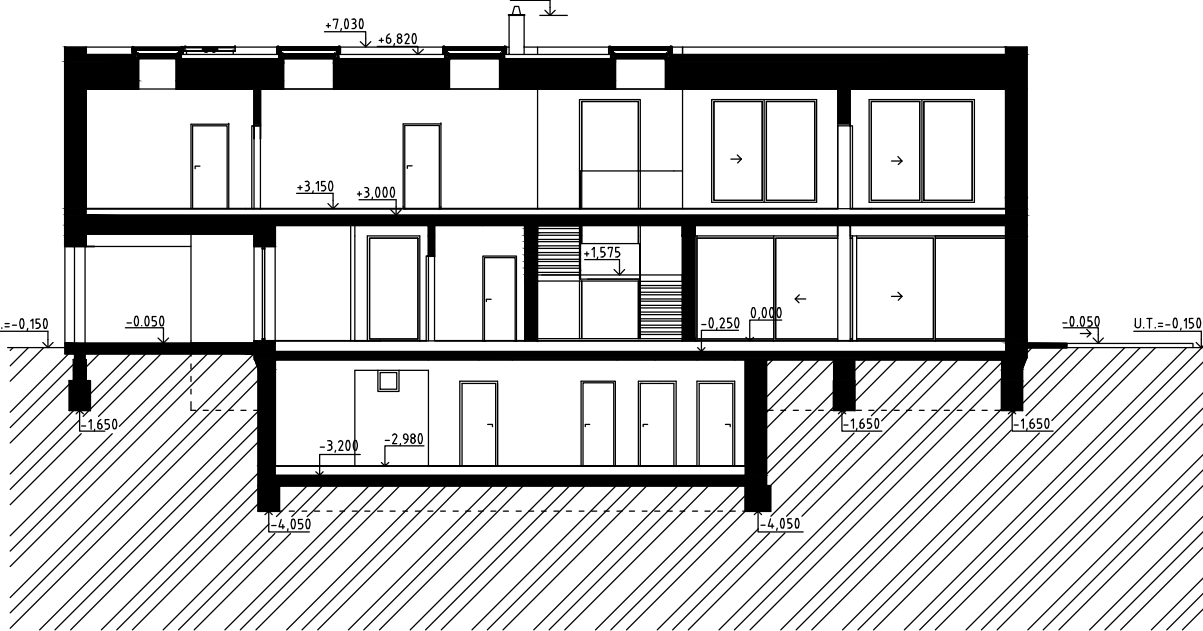

autor:
Filip Jurga

název školy
SPŠS Žilina

třída / školní rok
Třída IV.A S /2025-2026

vedoucí ročníkové práce:
Ing. Mária Janíková

autor originálního projektu:
Filip Jurga



partneři:



Výsledky soutěže a nabídka našich bakalářských, diplomových prací



Soutěž o nejlepší projekt studentů středních průmyslových škol stavebních