
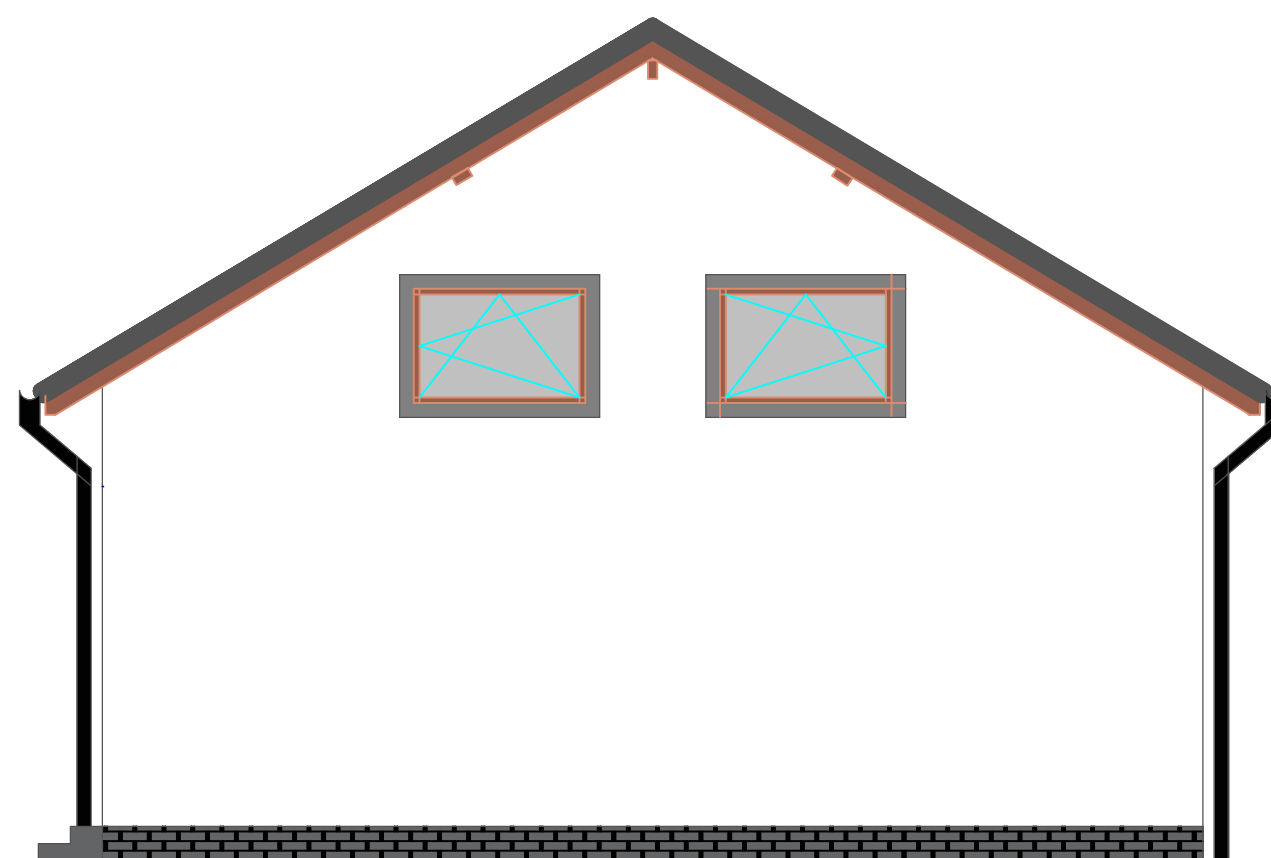
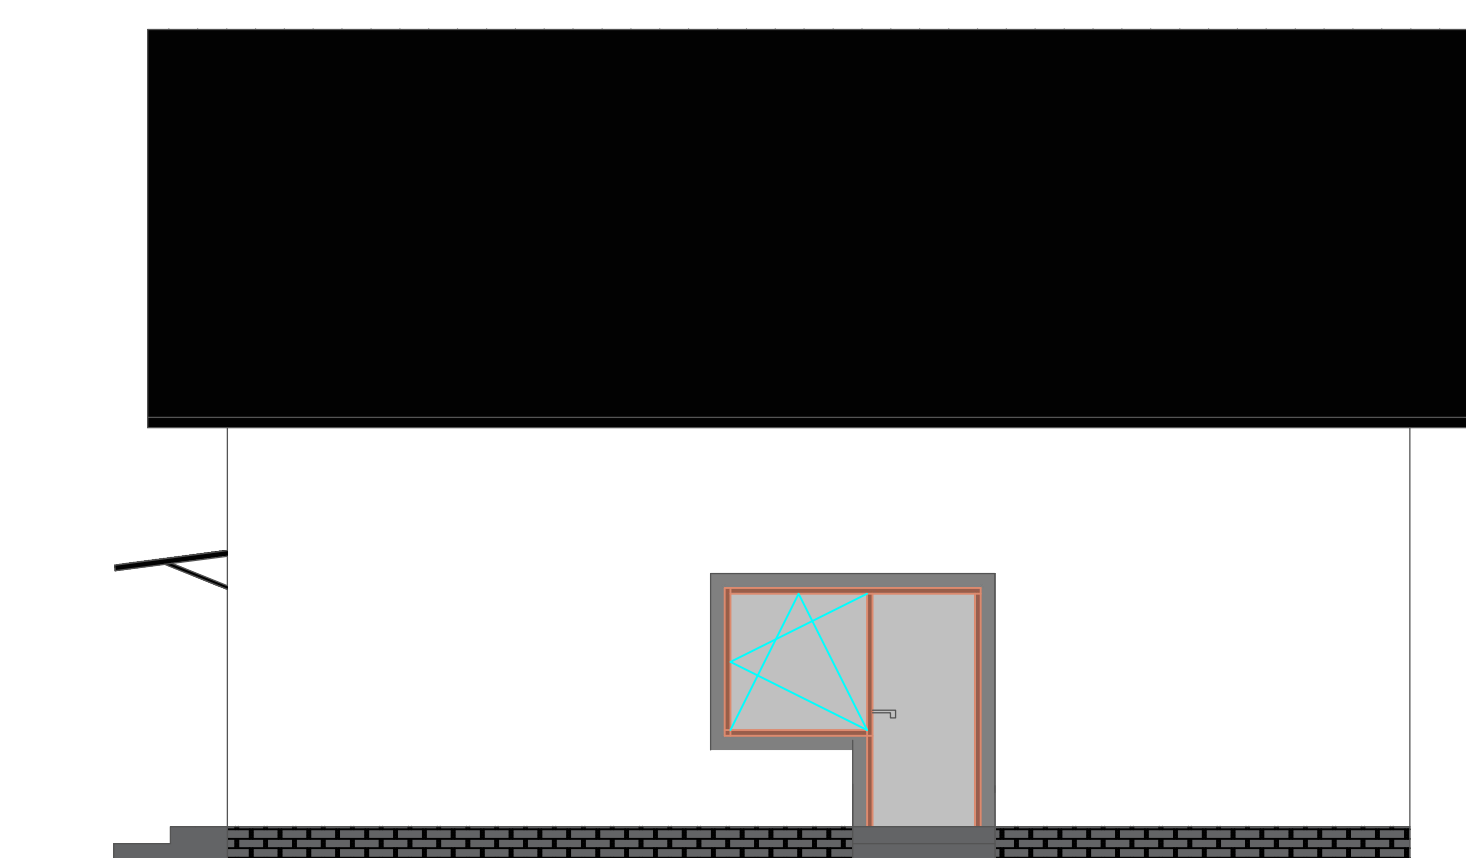
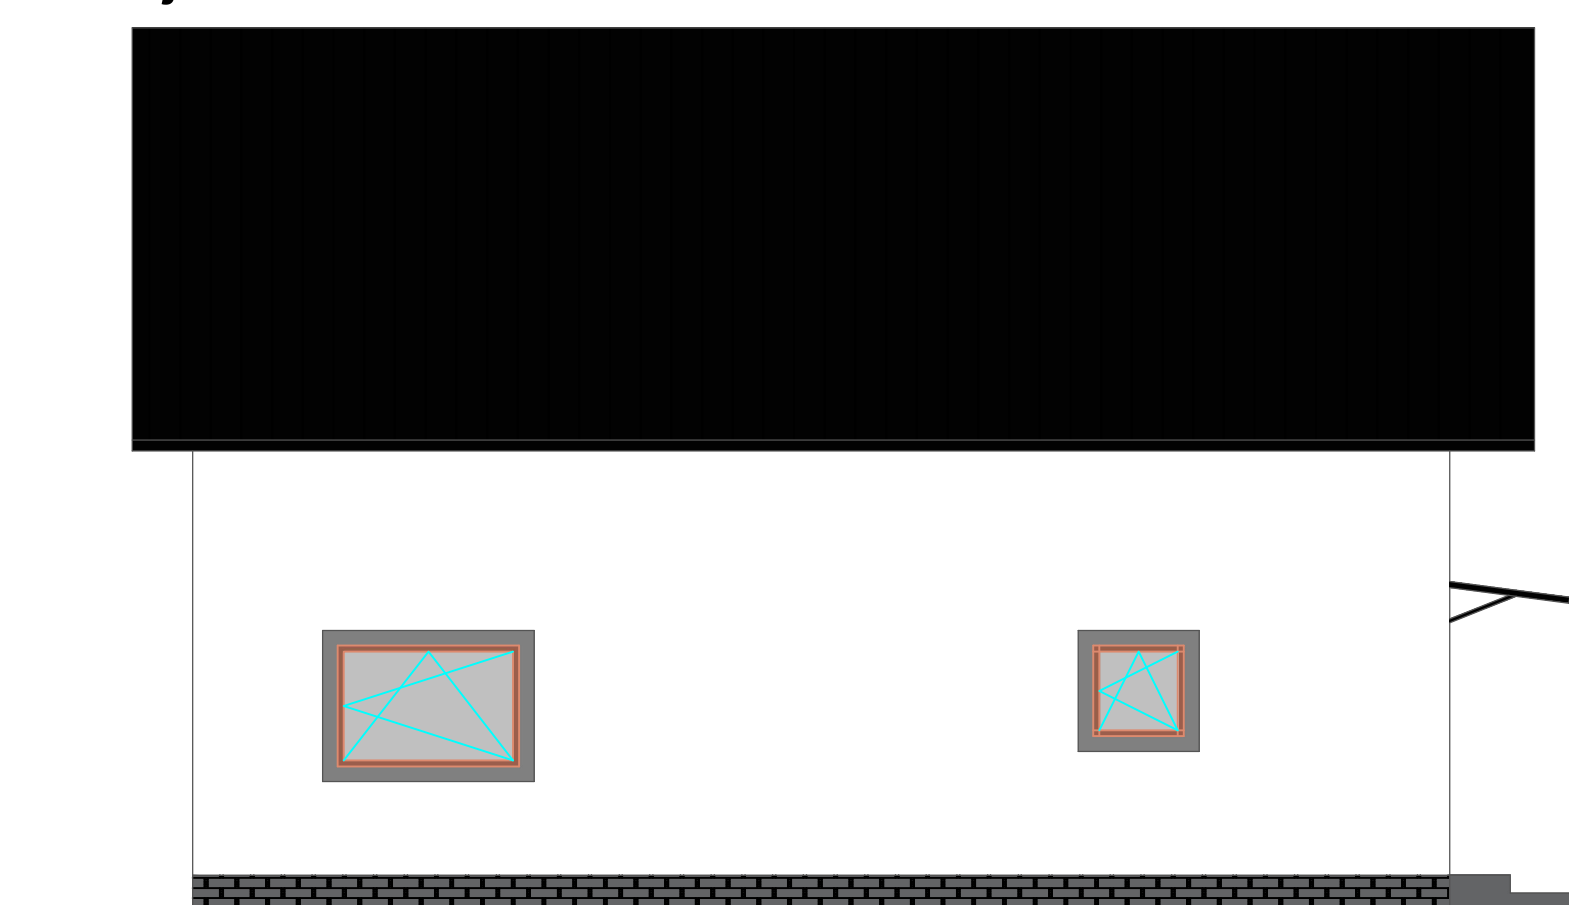
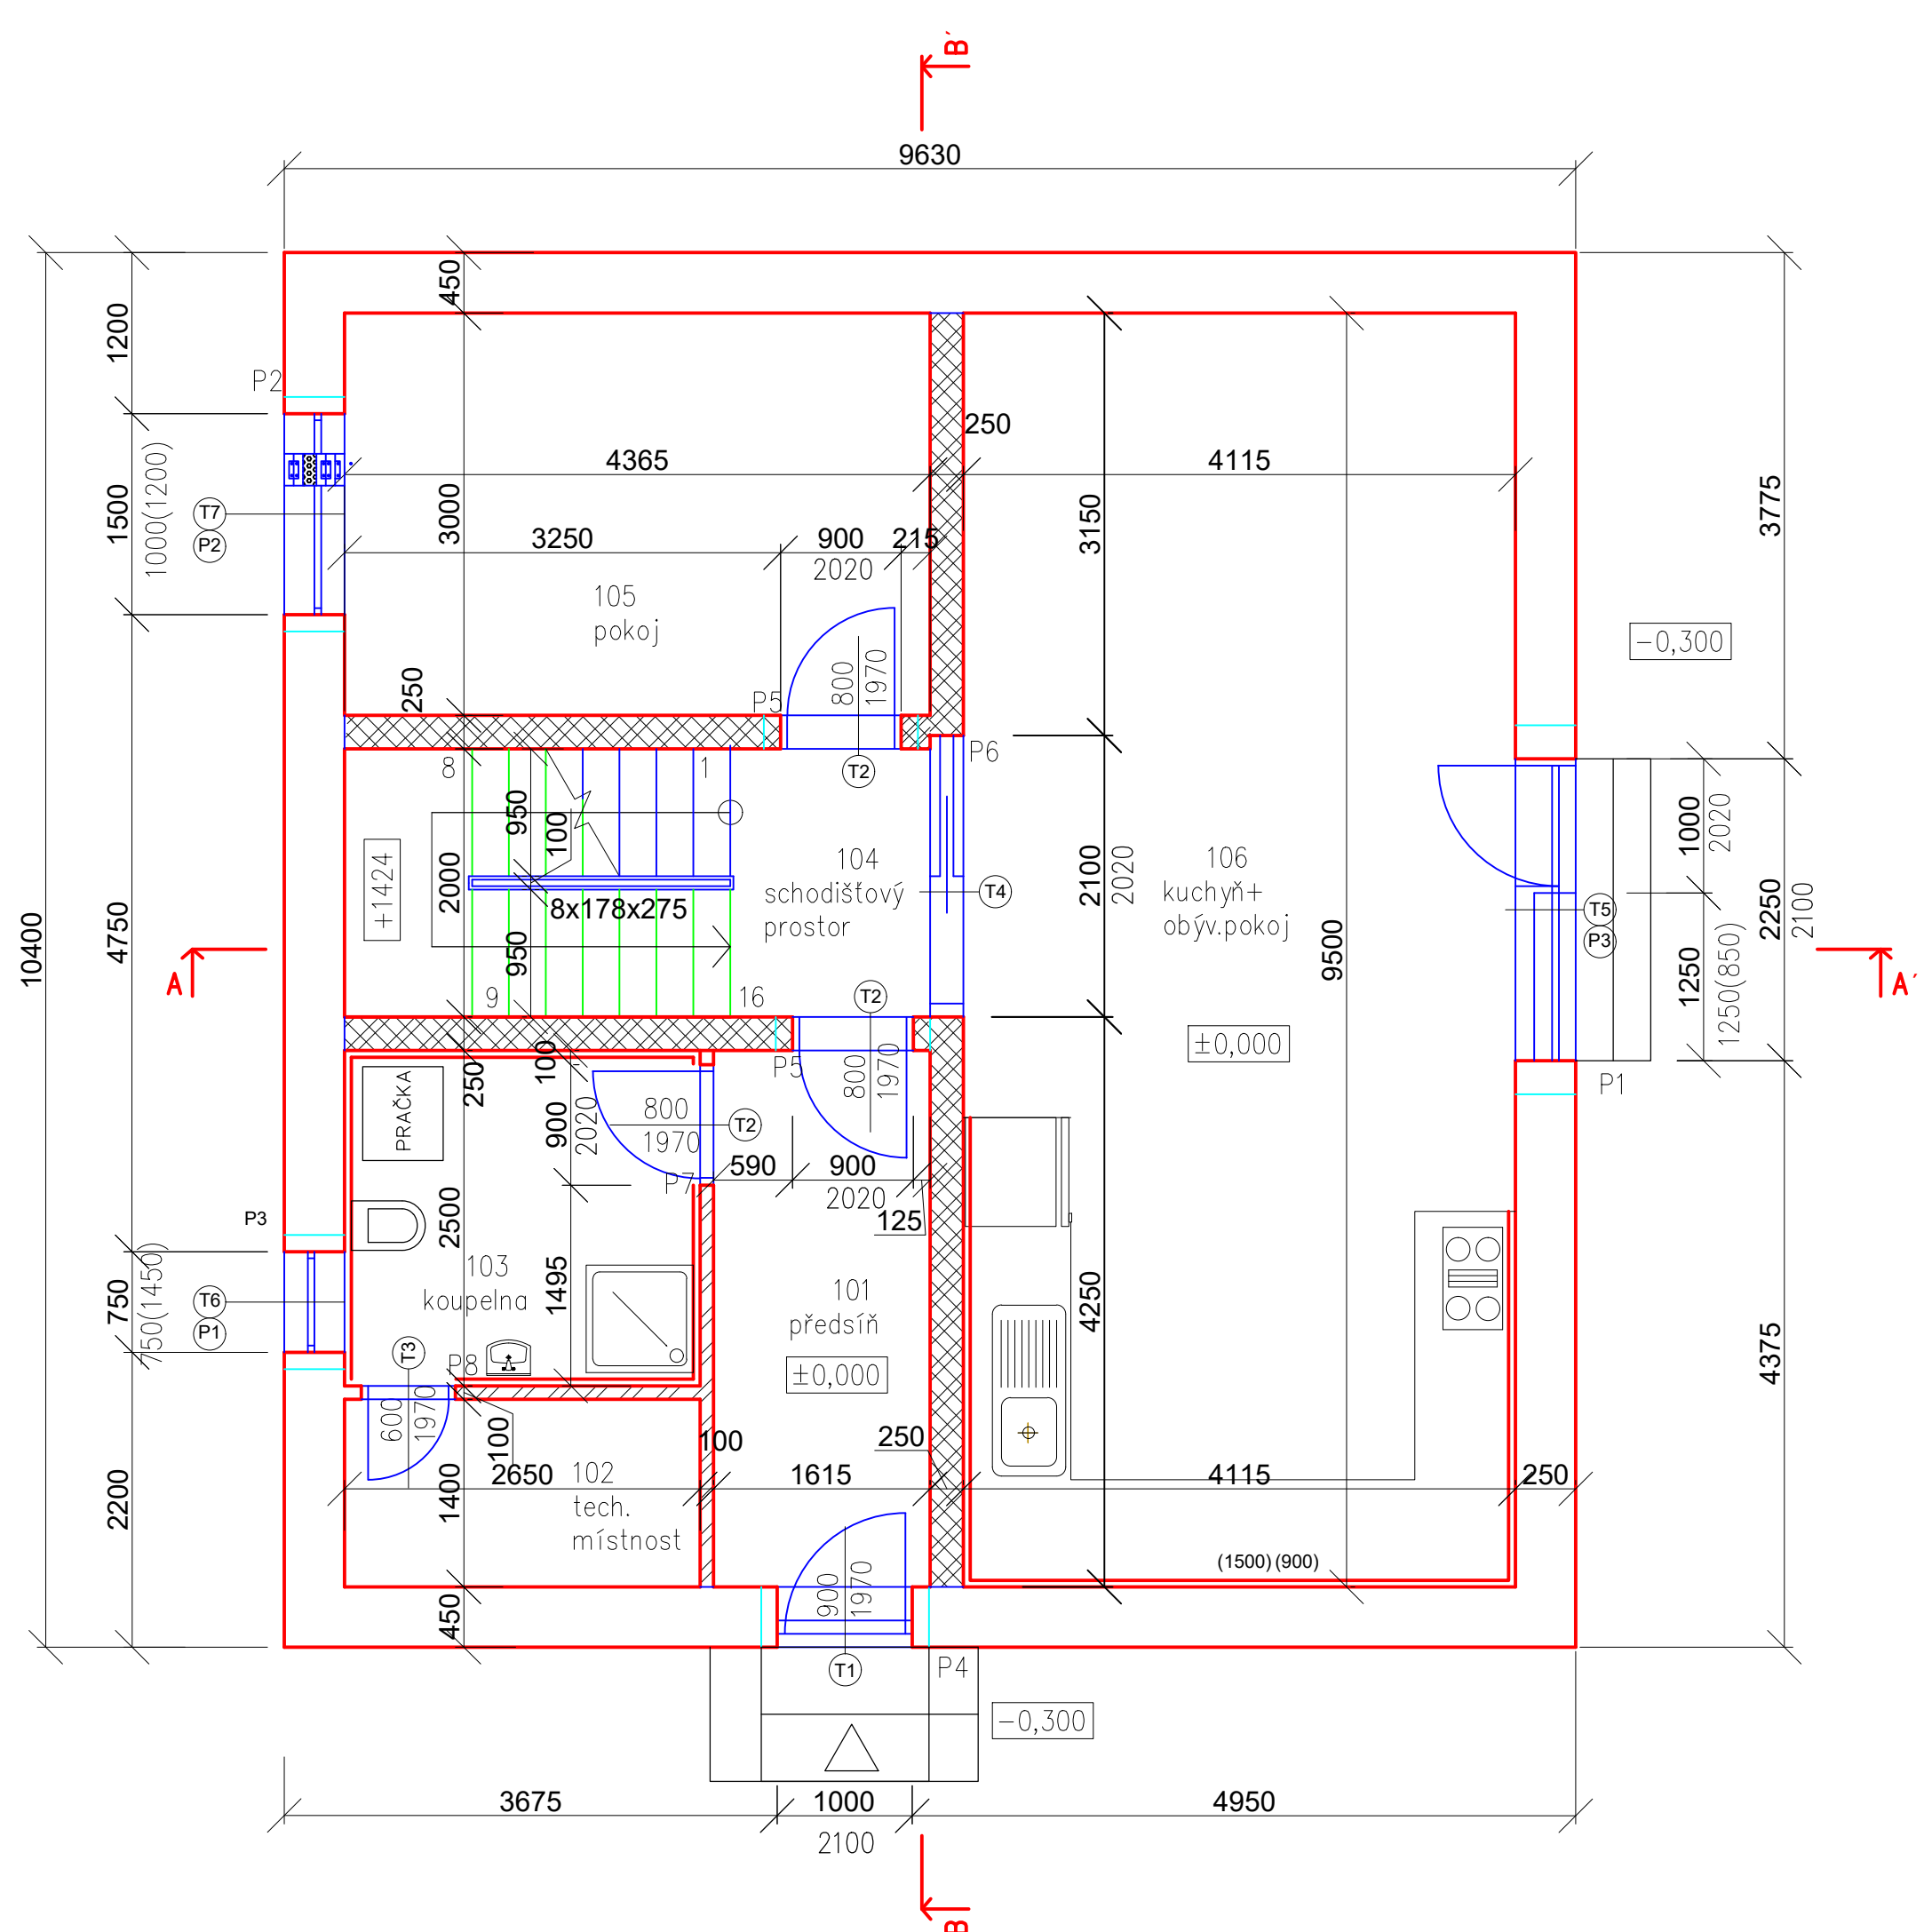


RODINNÝ DŮM BĚLÁ POD PRADĚDEM

Jednopodlažní rodinný dům s obytným podkrovím, dispozičně řešen jako 5+kk. V přízemí se nachází předsiň, koupelna s wc, pokoj a obývací pokoj spojený s kuchyní dohromady, z obývacího pokoje je vstup do zahrady. V obytném podkroví se nachází dva pokoje s ložnicí, šatnou a koupelnou. Dům je orientován na jih. Schodiště je levotočivé, dřevěné. Krov je navržen jako hambálkový se sedlovou střechou. Všechny skladby podlah a střechy jsou z DEKu.

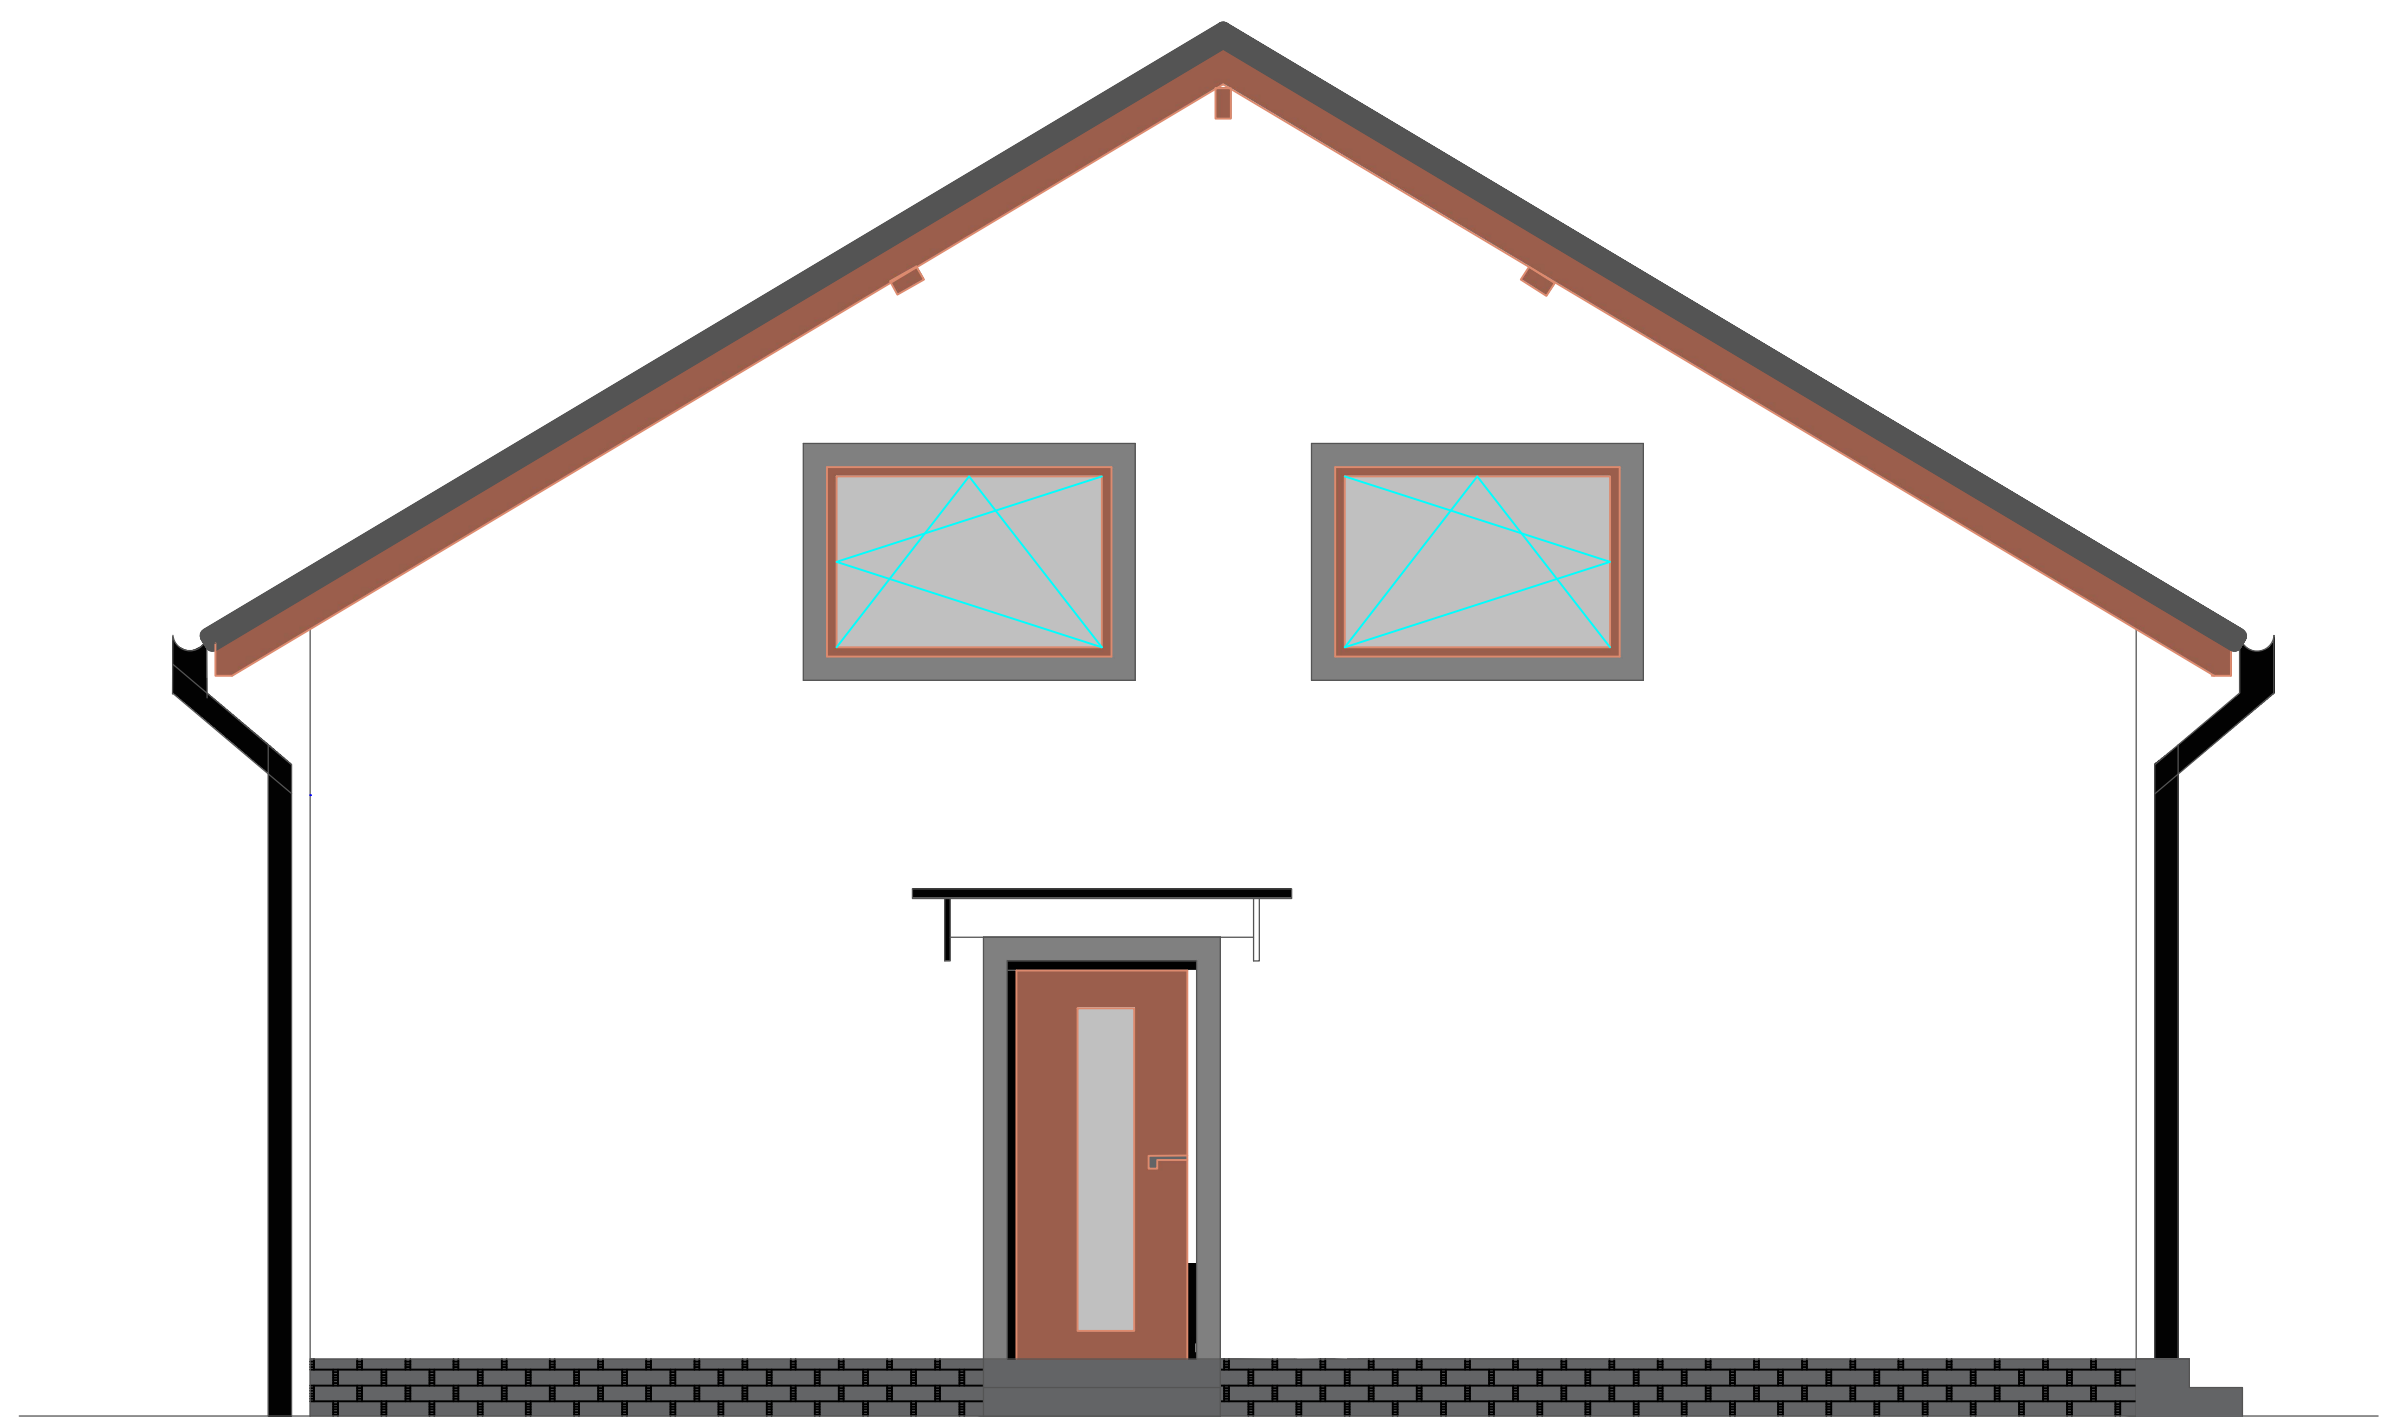

Omítka je navržena jako silikátová štuková v odstínu bílá, po obvodu oken a dveří v odstínu šedá. Celý okapový systém je modulový v černé barvě. Okna jsou plastová, v exteriéru odstín imitace dřeva, v interiéru barva bílá. Po celém obvodu domu se nachází sokl v imitaci kamene. Střecha je plechová v odstínu RAL 9005 v odstínu černá.

autor:

Anna Flášarová

název školy

SPŠ Jeseník

vedoucí ročníkové práce:

Ing. Ivo Kašpar

třída / školní rok

Třída POS3, 2024/2025

autor originálního projektu:

Vlastní návrh



partneři:



Výsledky soutěže a nabídka našich bakalářských, diplomových prací



Soutěž o nejlepší projekt studentů středních průmyslových škol stavebních