

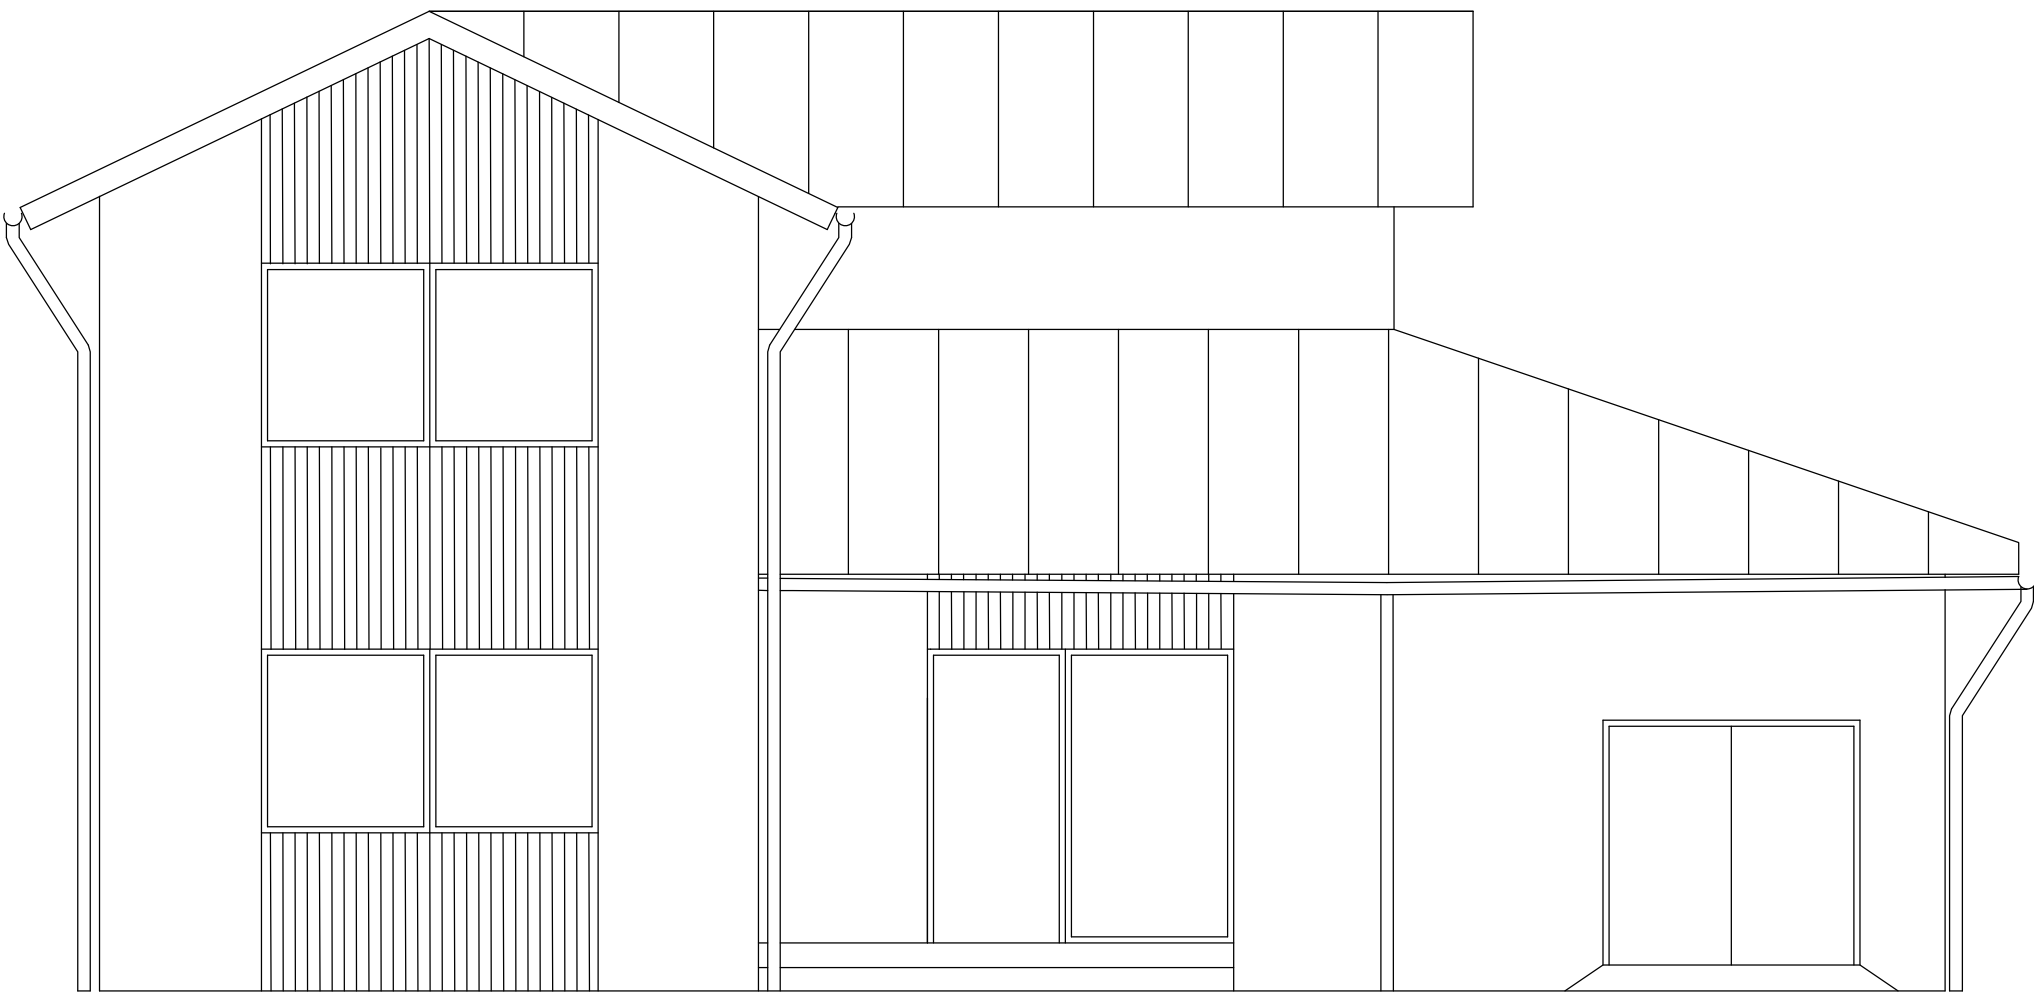


Rodinný dům Bělá pod Pradědem

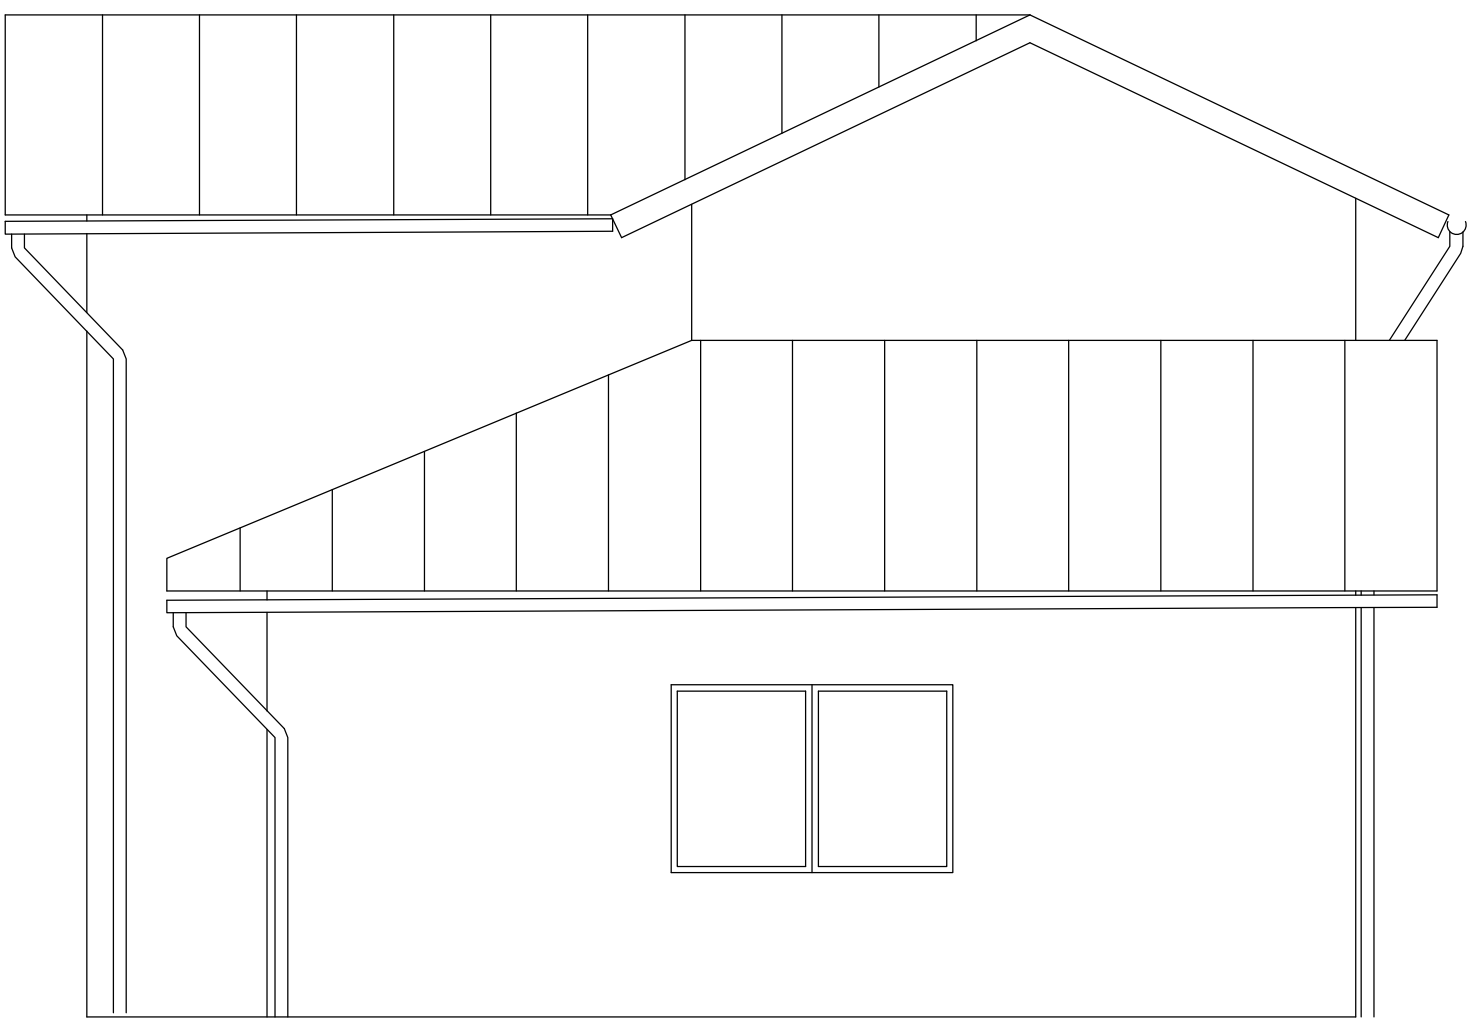

Rodinný dům Bělá pod Pradědem je dvoupodlažní dům bez obytného podkroví a bez podsklepení, navržený jak pro příměstské tak pro vesnické lokality. Dům má dispozici 5+kk. 1.NP - zádveří, obývací pokoj s kuchyňským koutem, spižárna, ložnice, koupelna, garáž a sklad zahradního nářadí. 2.NP- dvě ložnice, koupelna a šatna. Stavba je navržena ve zděcím systému Heluz. Sedlovou střechu tvoří dřevěné nosníky s krytinou z tmavých pozinkovaných plechů. Navrhuji fasádu světlejších barev s obložením z opalovaného dřeva. Dům je vybaven několika velkými okny, které umožňují bohaté prosvětlení a výhled do okolní krajiny.

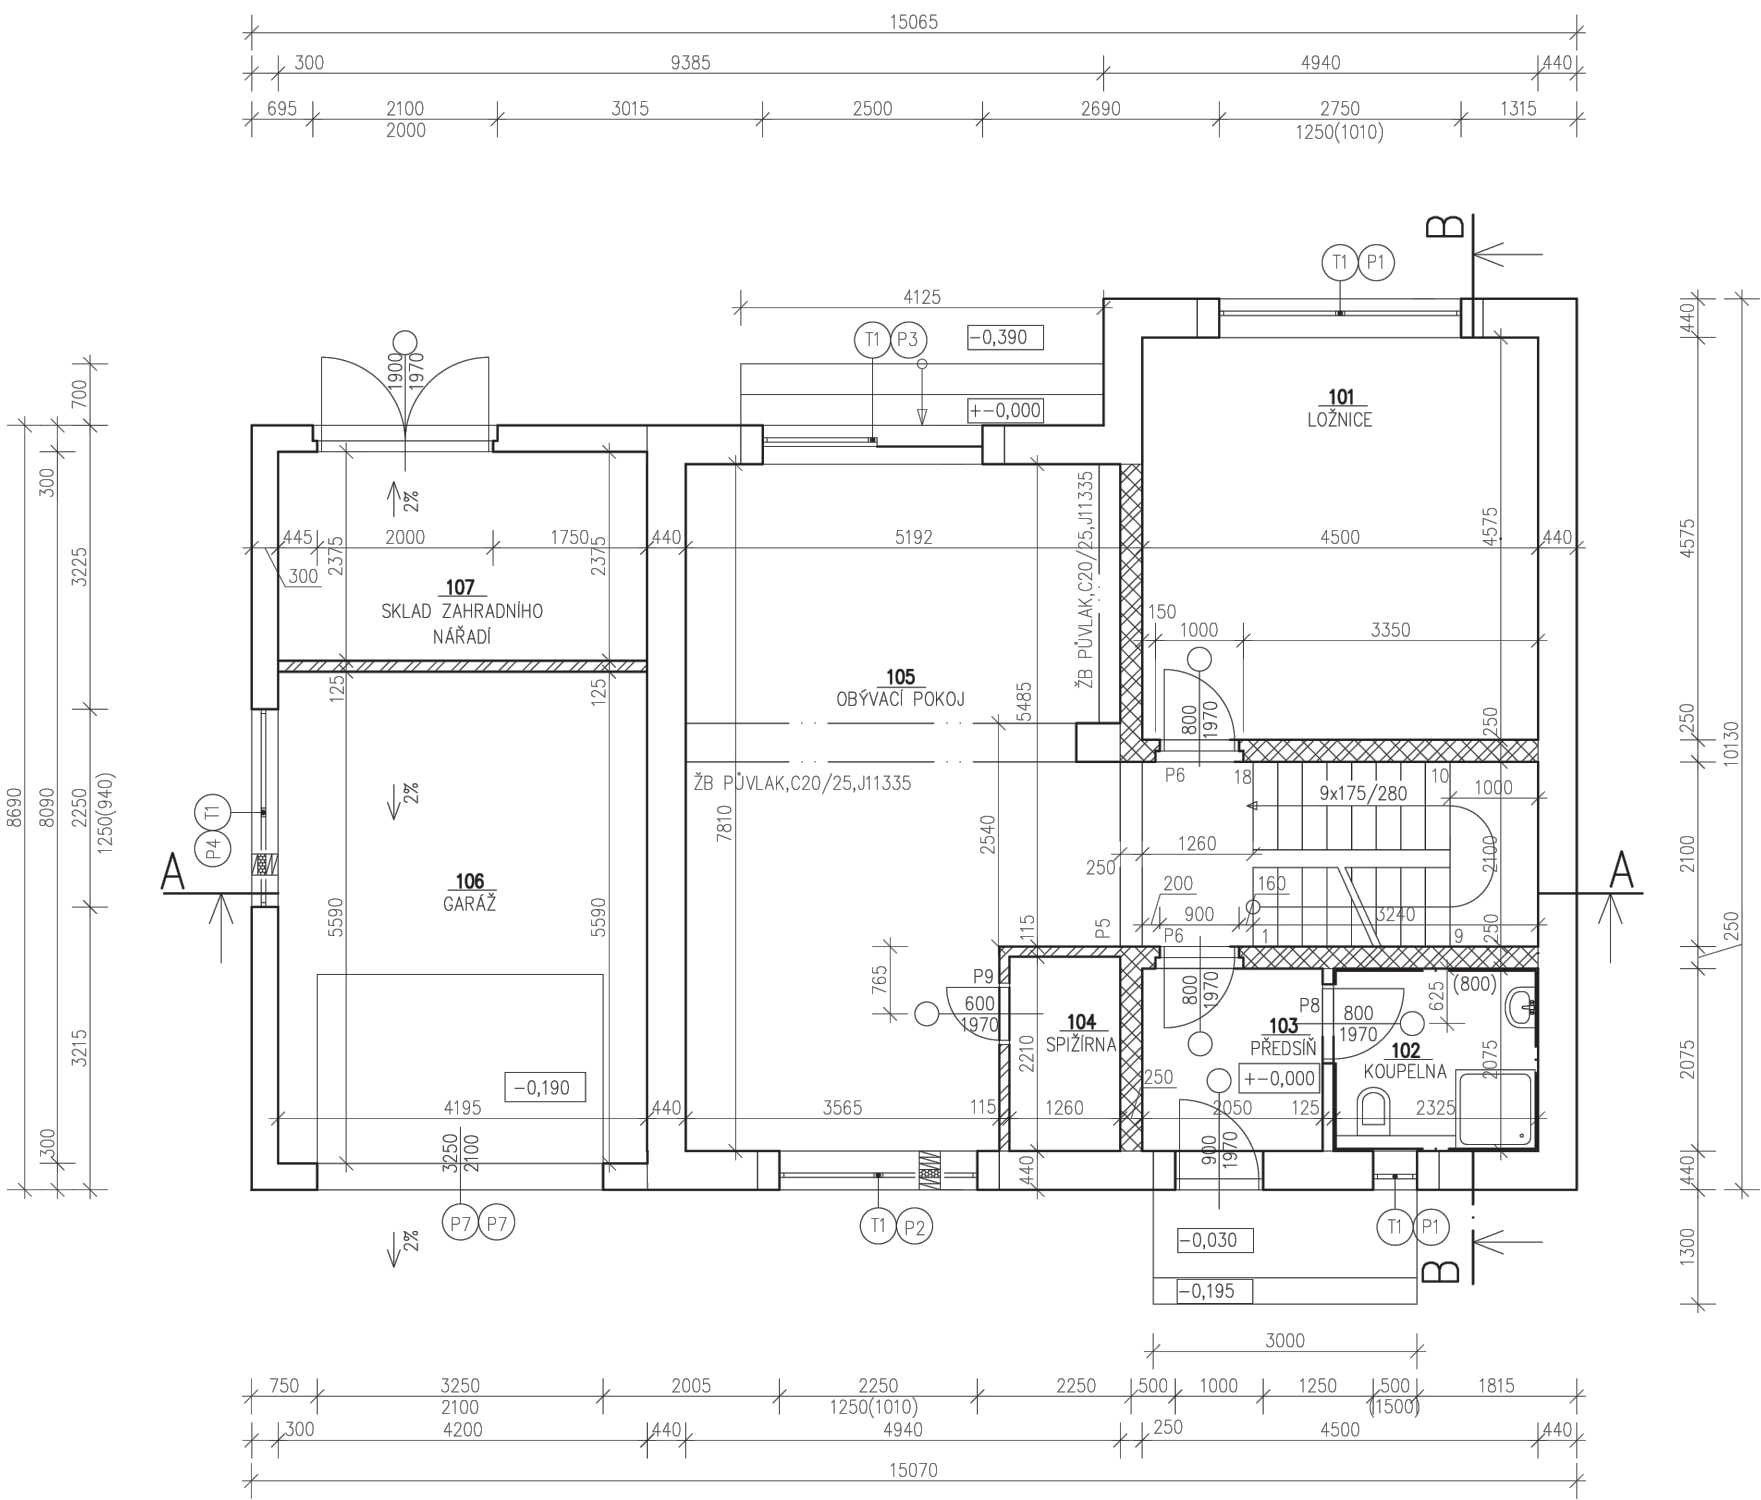

autor:
Nela Roušarová

název školy
SPŠ Jeseník

vedoucí ročníkové práce:
Ing. Ivo Kašpar

třída / školní rok
POS 3 /2024-2025

autor originálního projektu:
GSERVIS



partneři:



Výsledky soutěže a nabídka našich
bakalářských, diplomových prací



Soutěž o nejlepší projekt
studentů středních
průmyslových škol
stavebních