

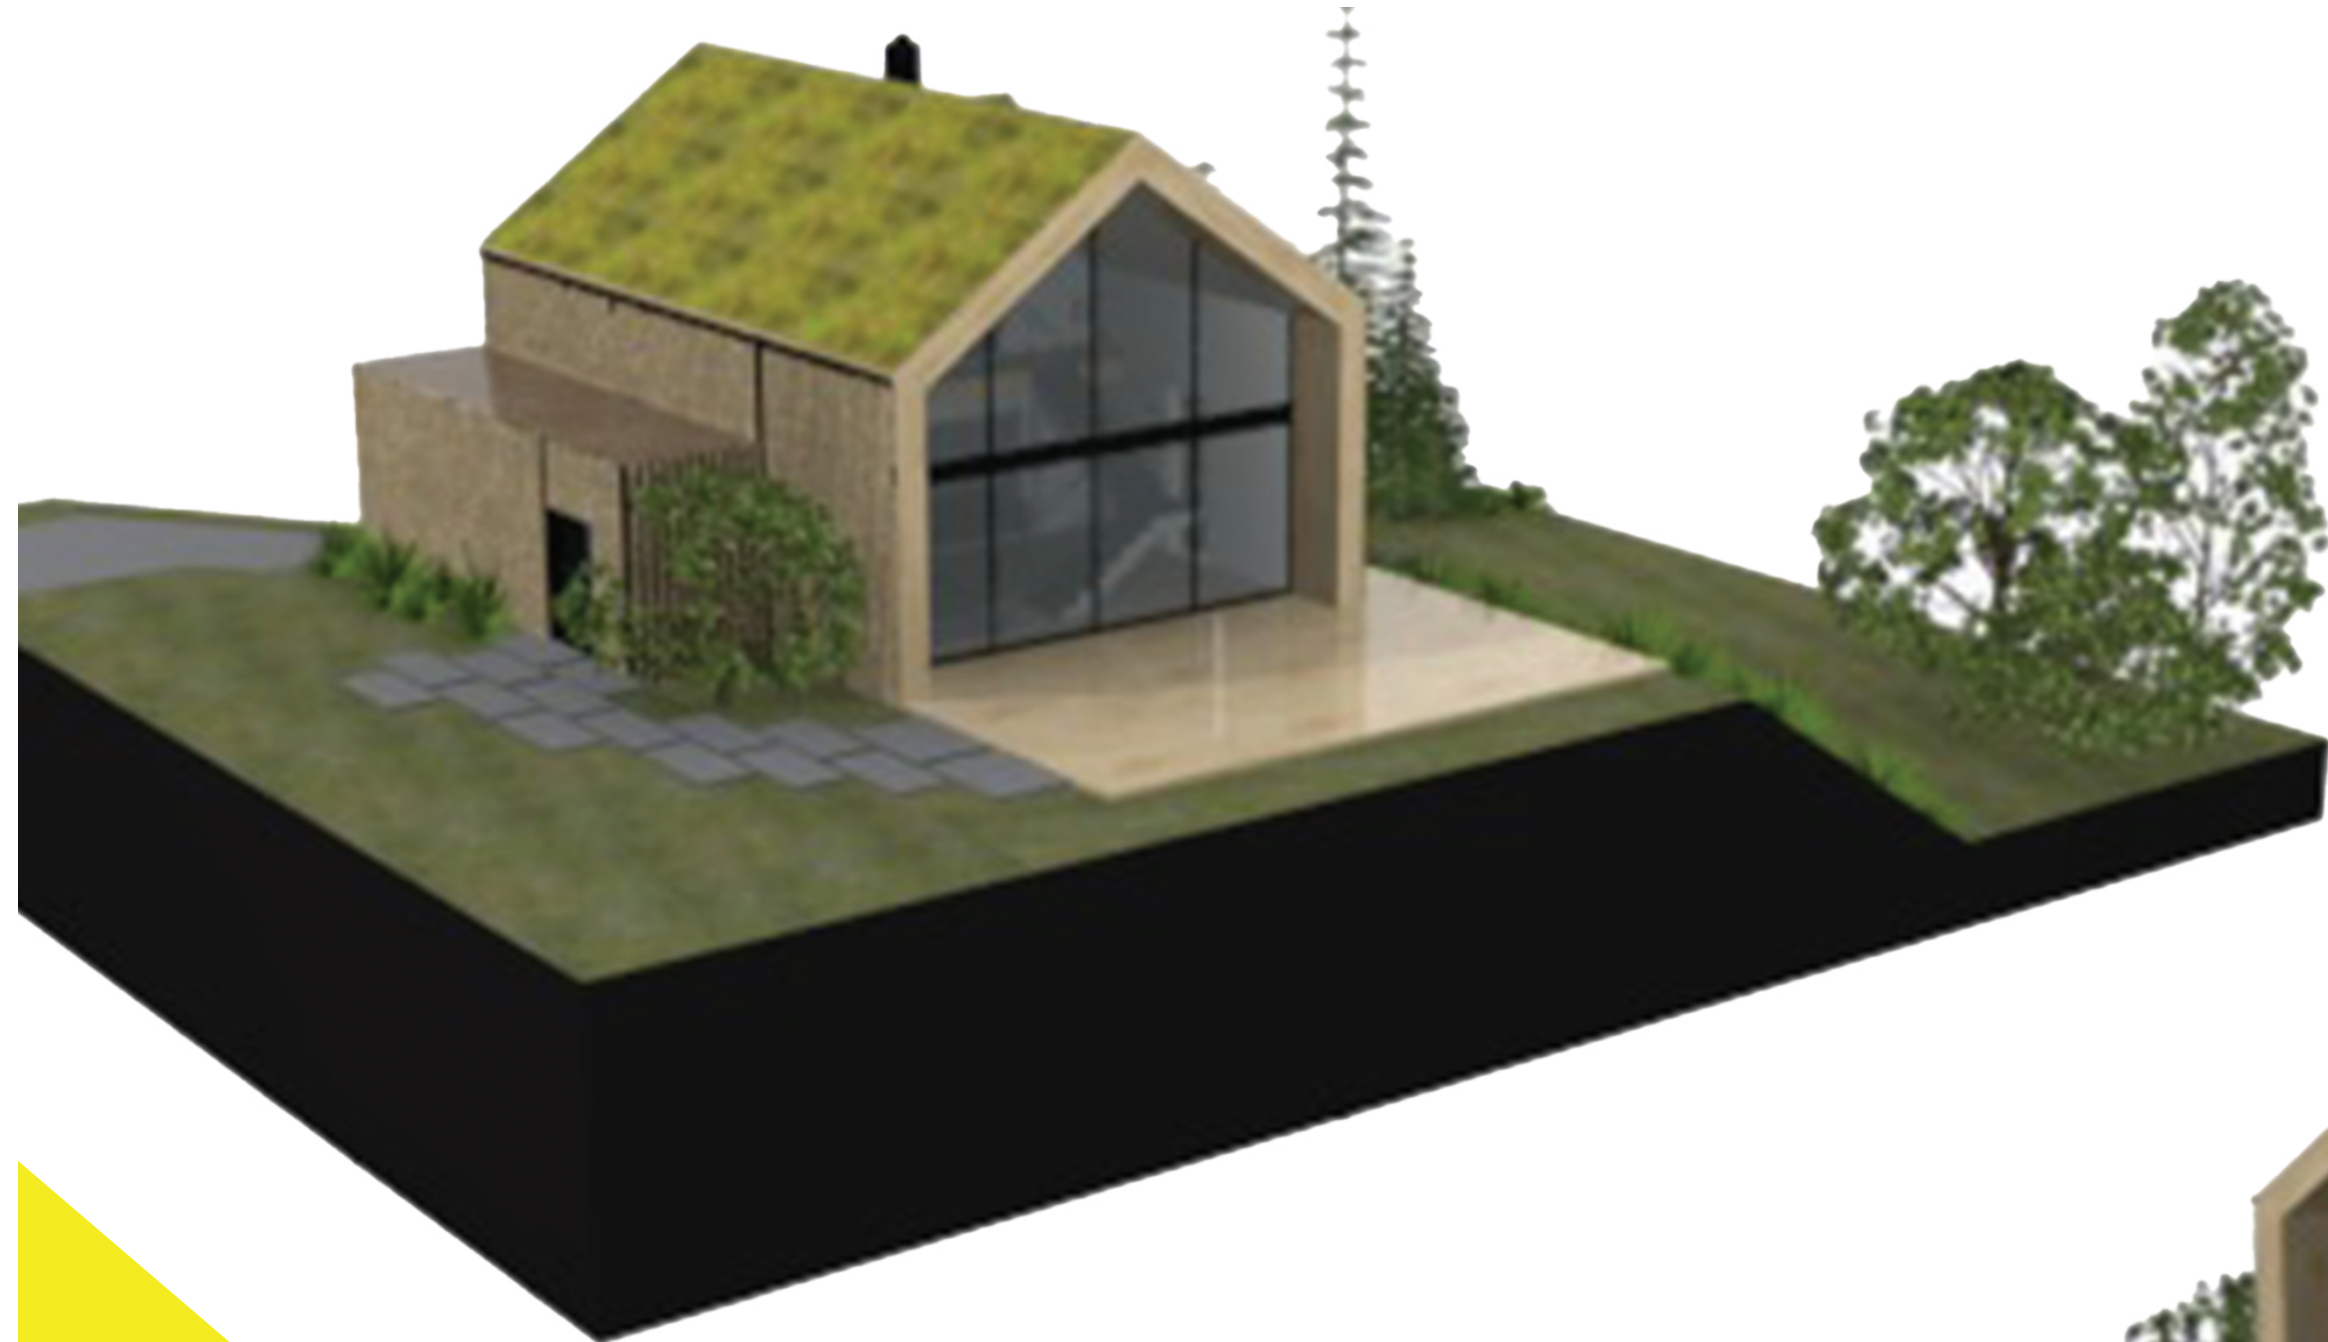
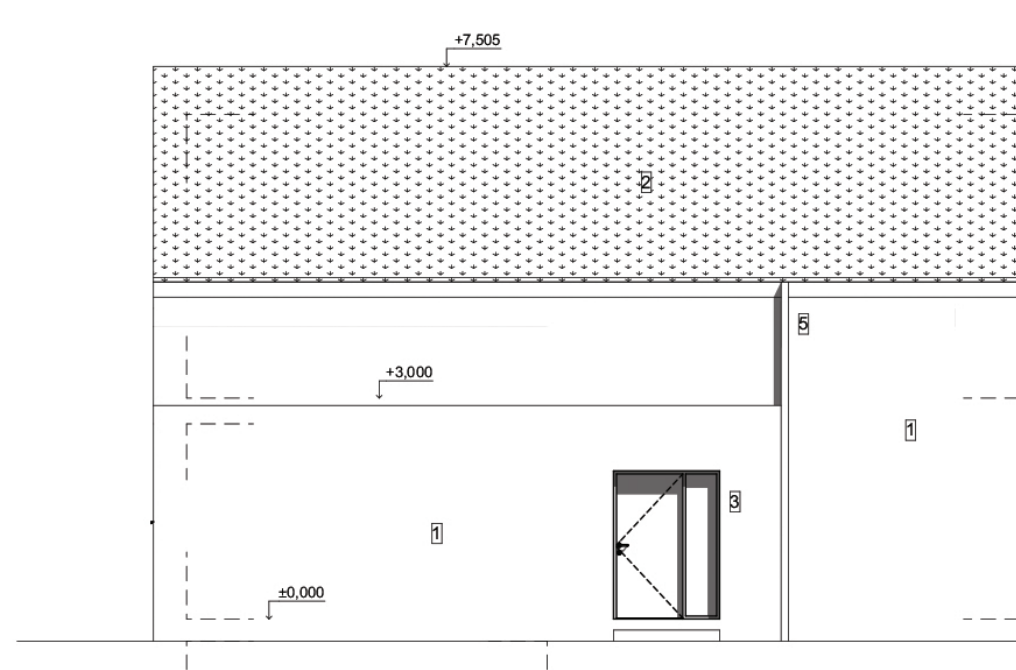
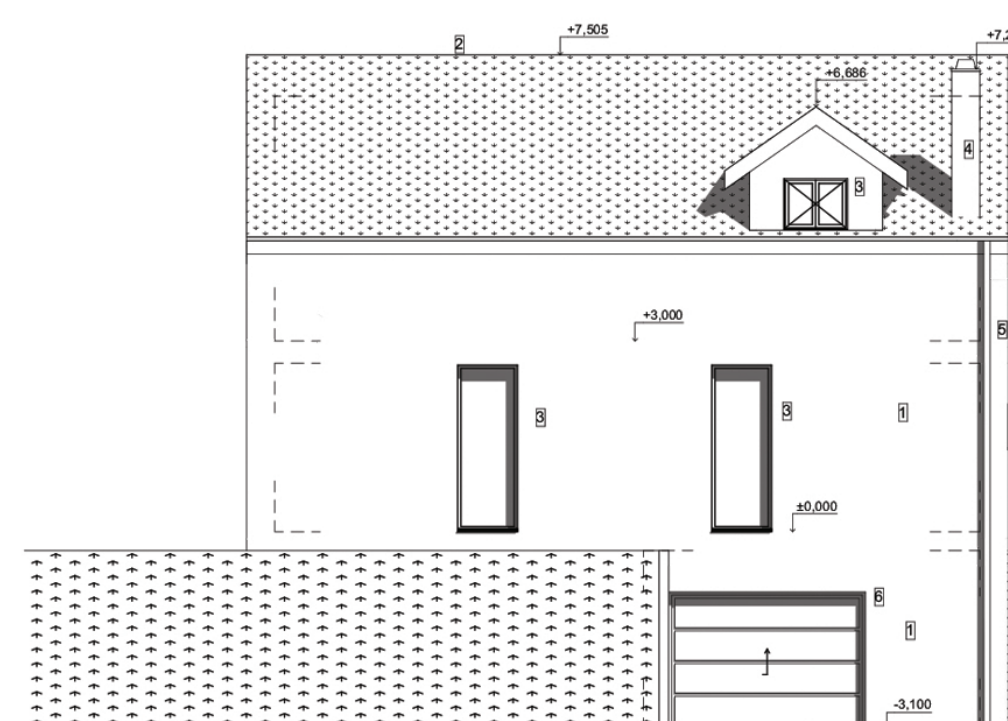
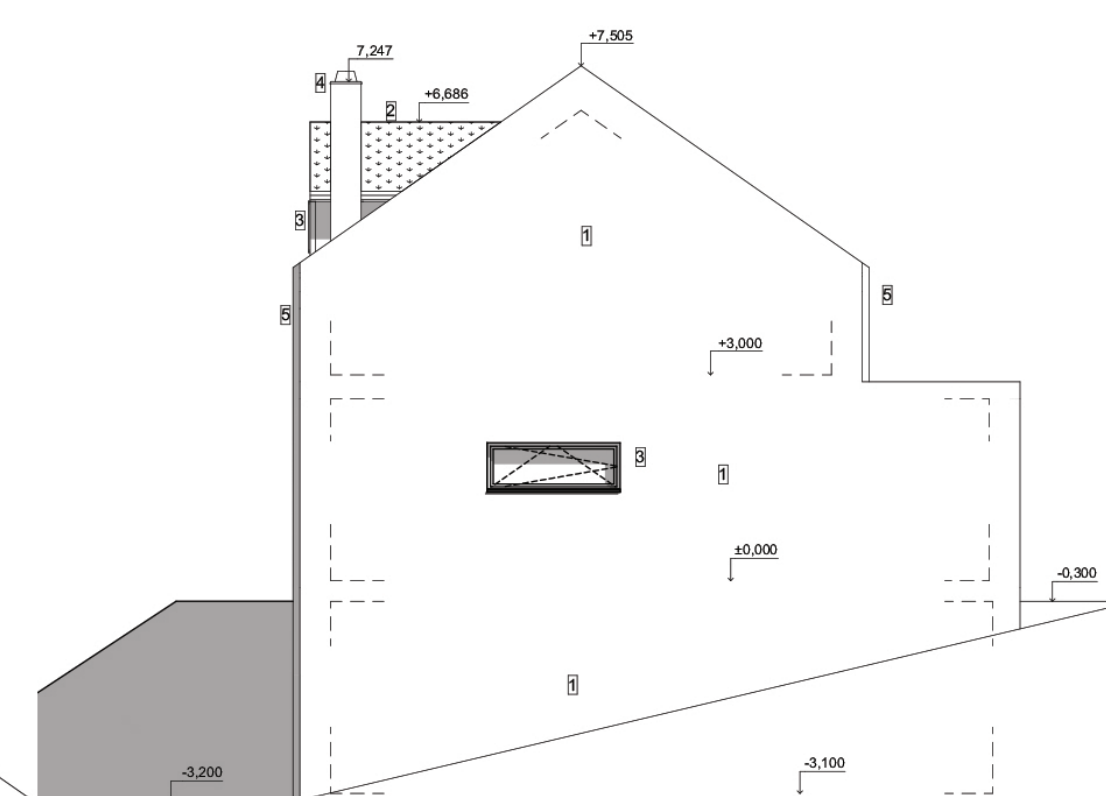
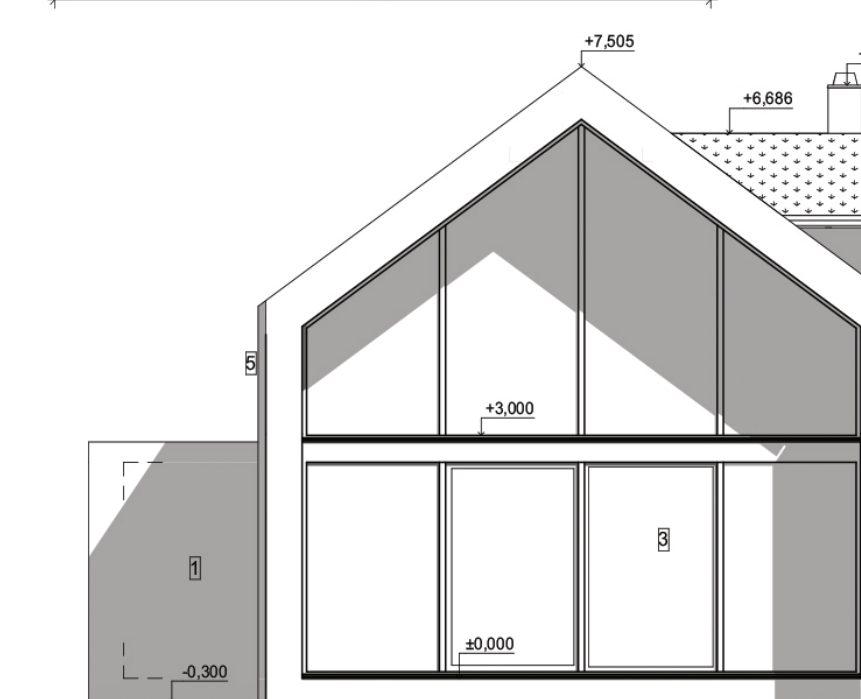
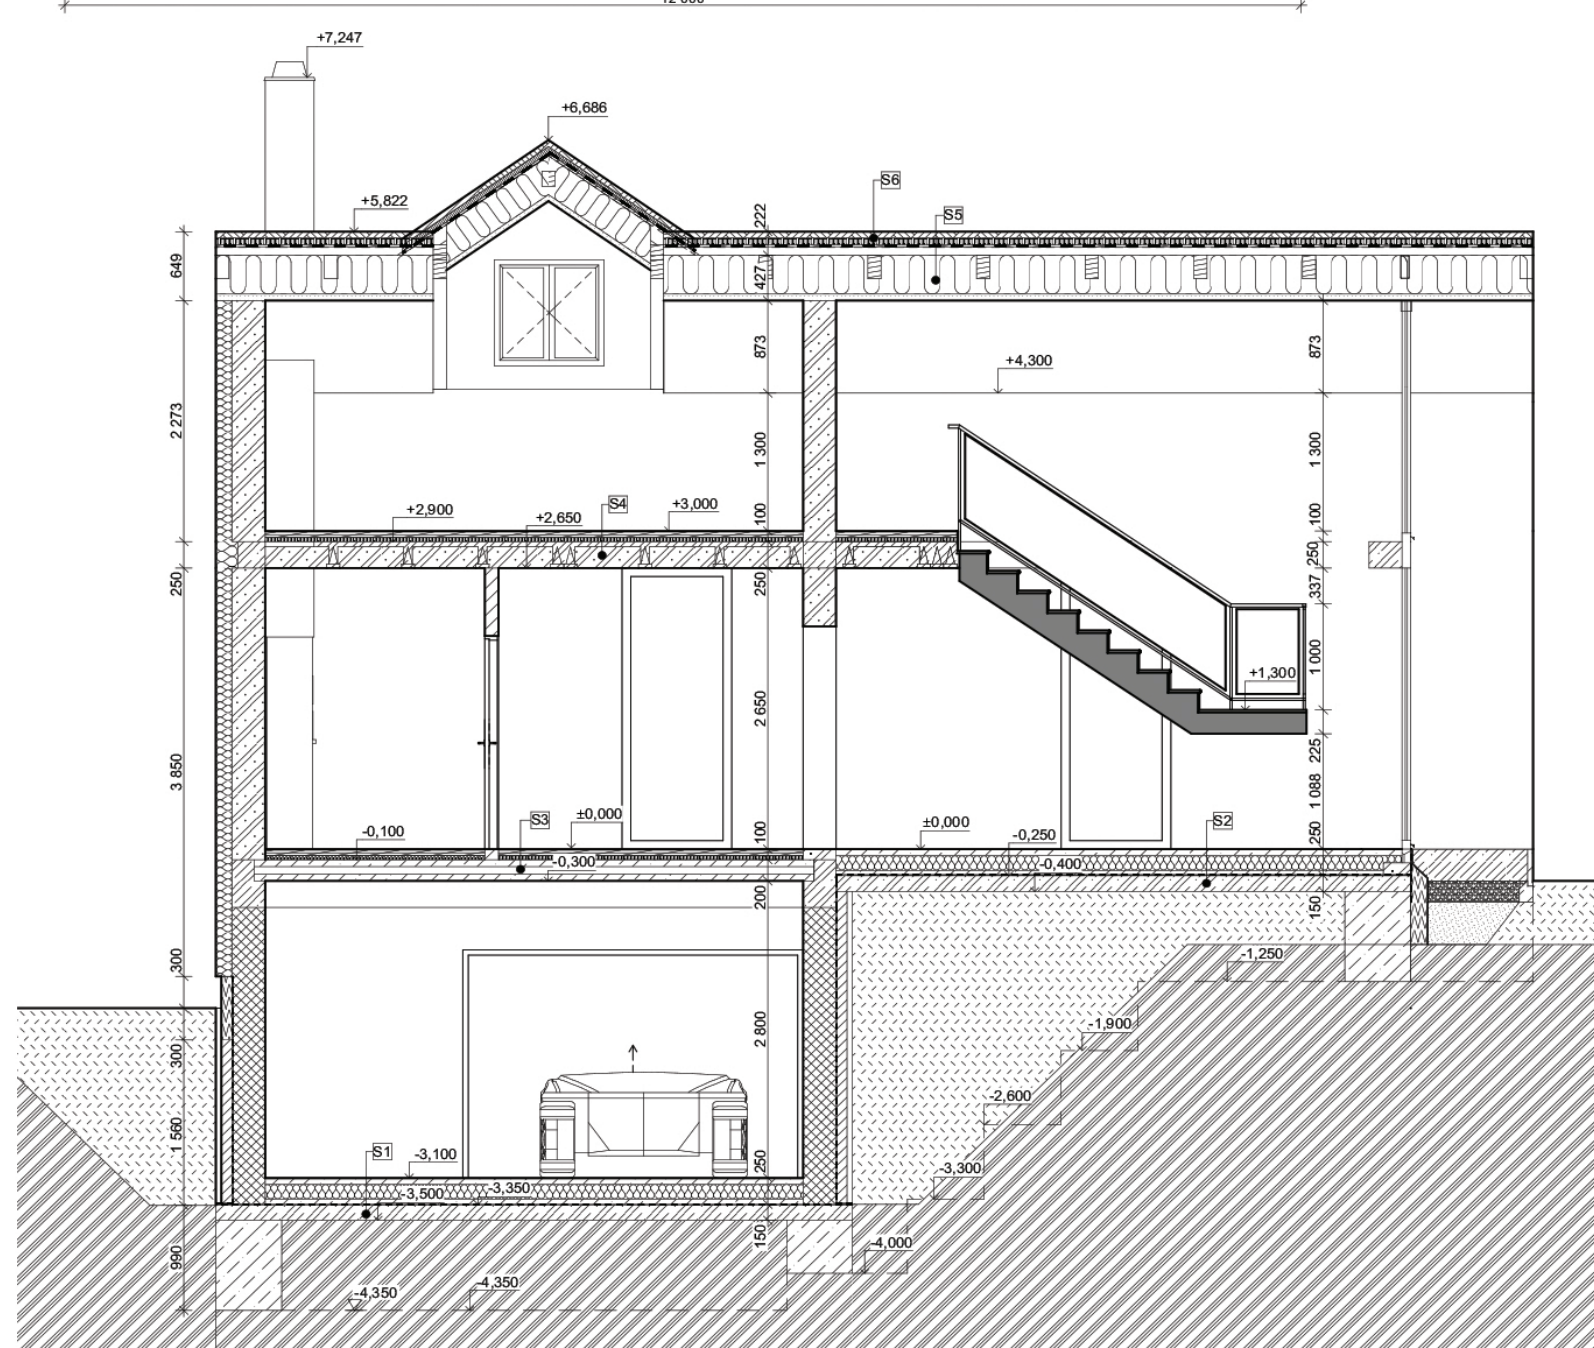
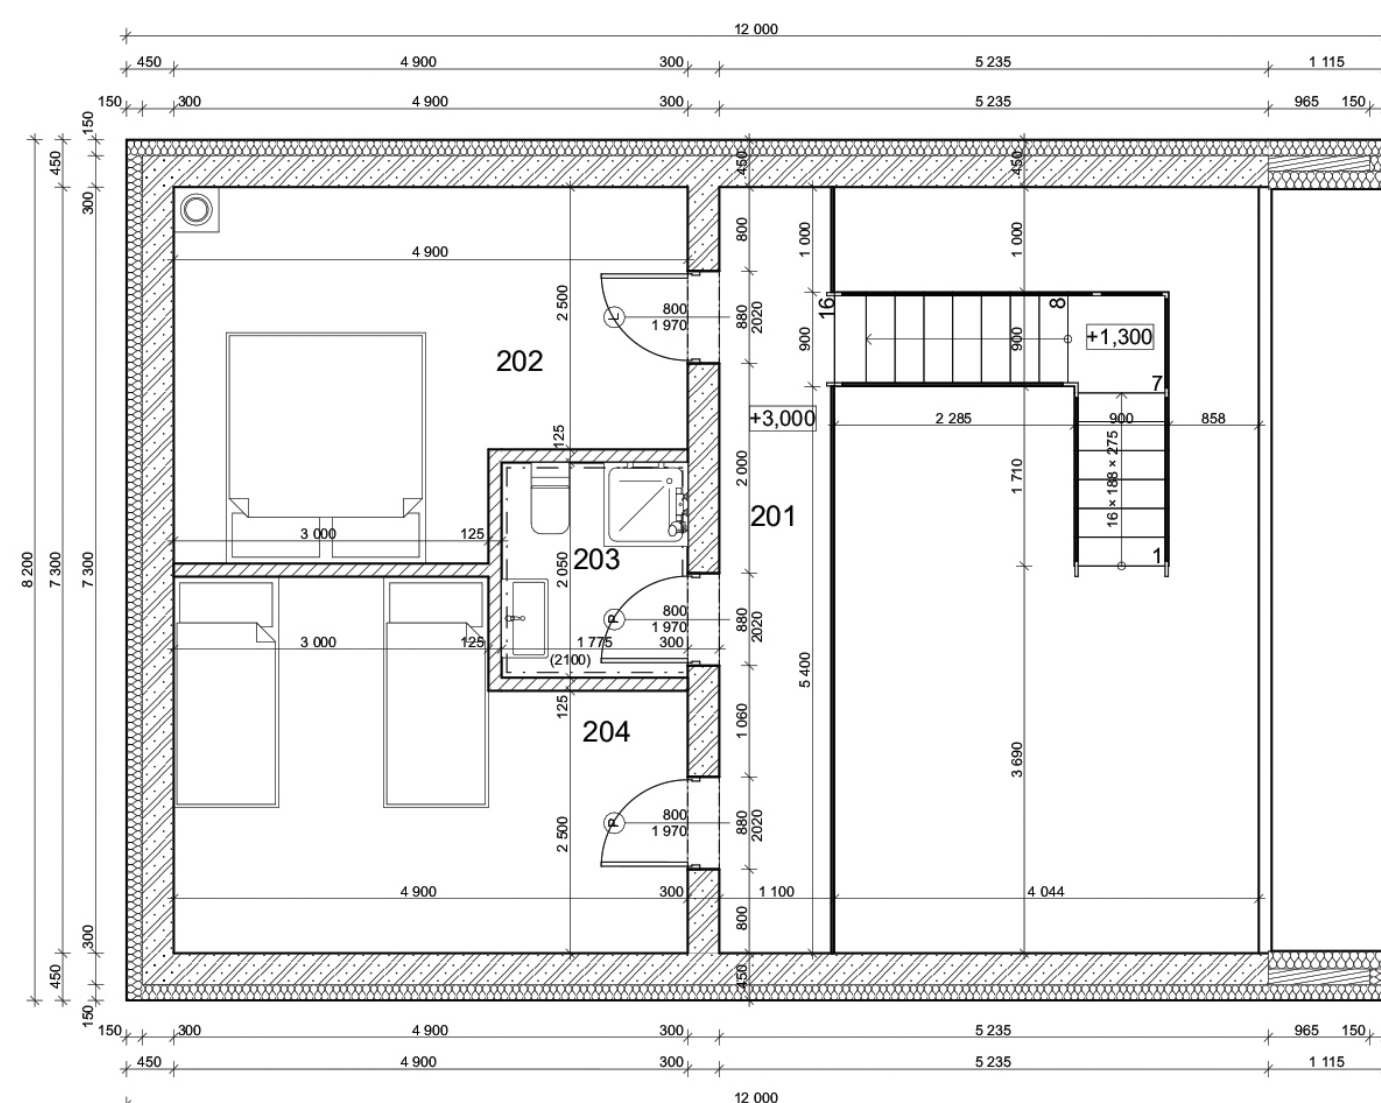


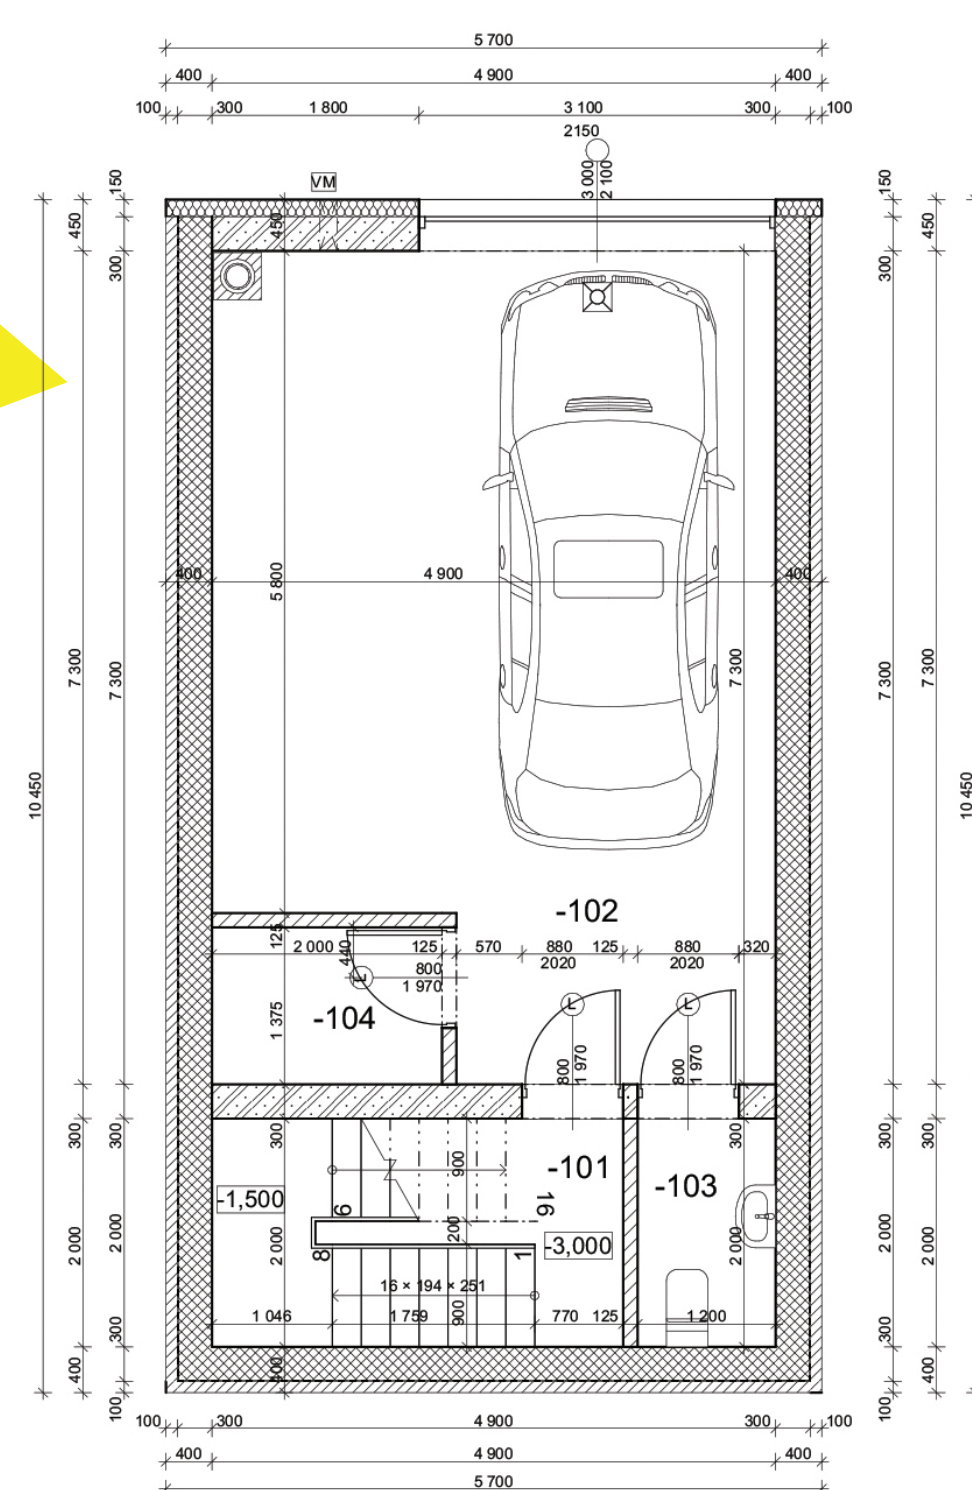

Moderní rodinný dům se dvěma nadzemními a jedním podzemním podlažím. Dům je designový s, důrazem na propojení interiéru s exteriérem - celá jedna stěna je prosklená a nabízí krásný výhled i dostatek denního světla. Součástí domu je zelená střecha a provětrávaná fasáda s dřevěným obkladem. Nechybí ani garáž a prostorná terasa pro relaxaci. Dům je ideální pro moderní rodinné bydlení s důrazem na pohodlí a přírodu.

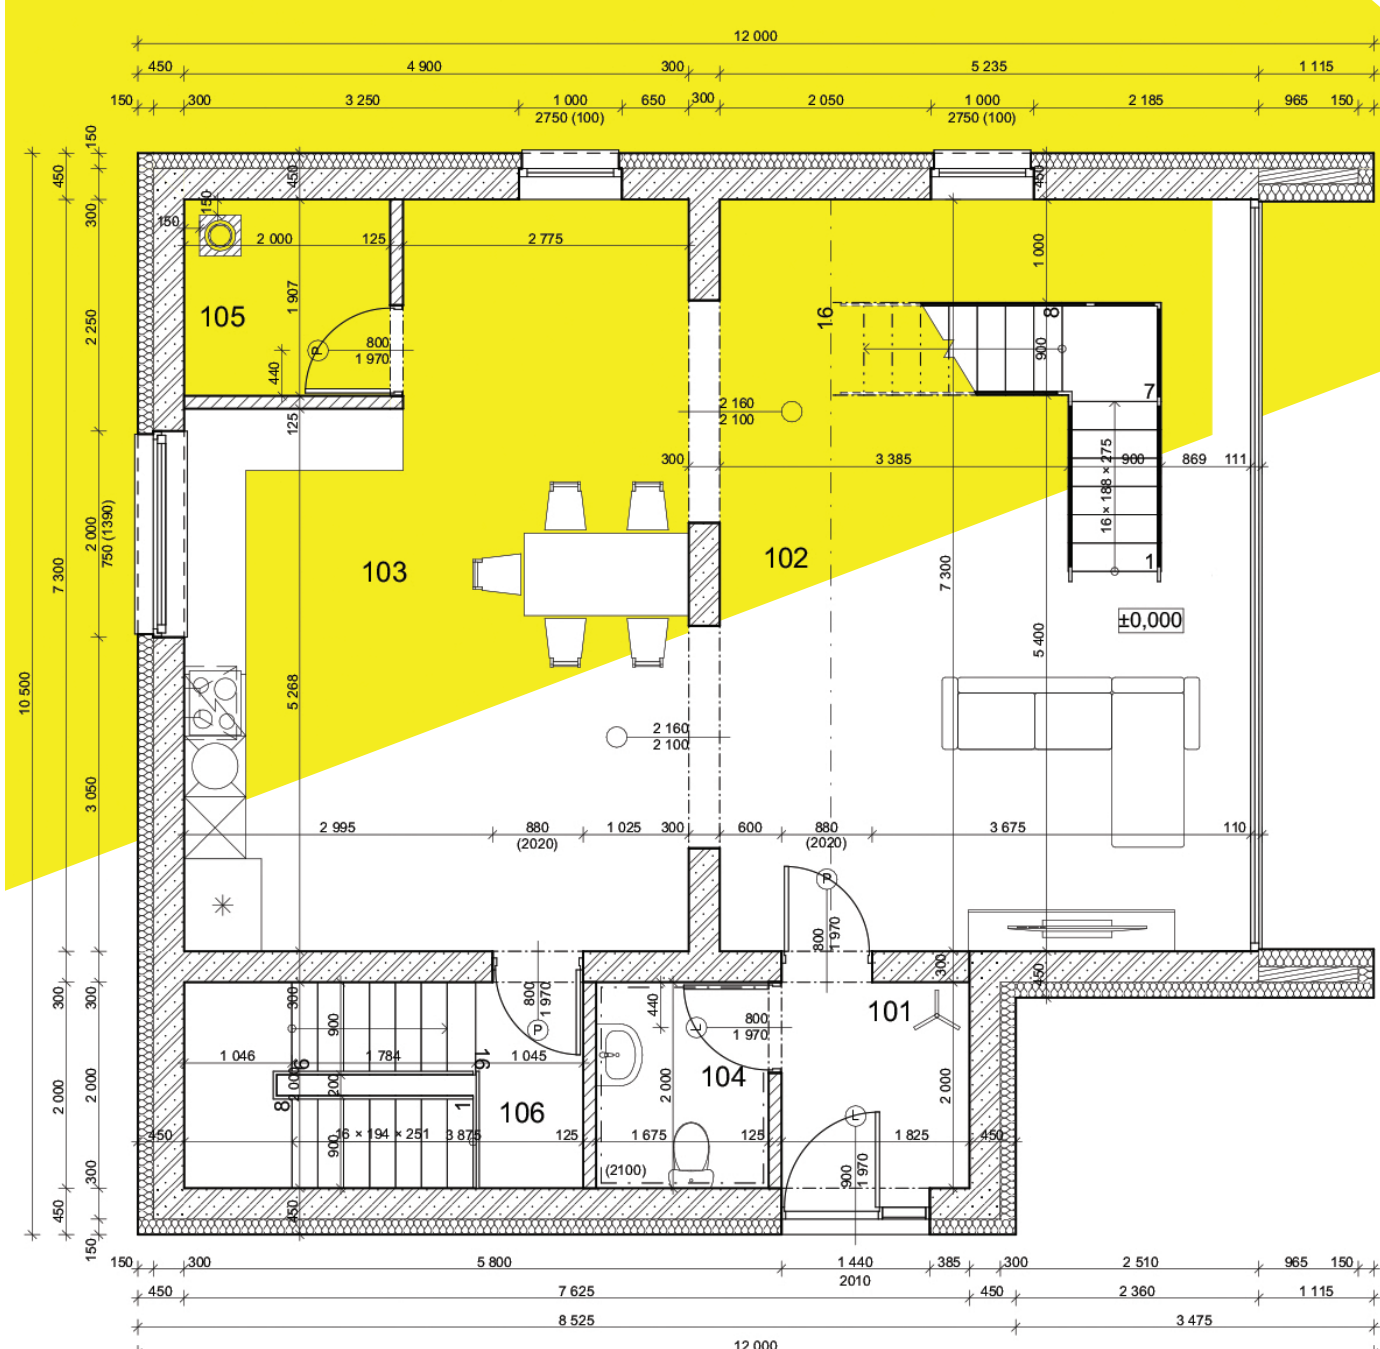

autor:

Anna Veselá

název školy

SOŠ a SOU stavební Kolín

třída / školní rok

S3A / 2024 - 2025

vedoucí ročníkové práce:

Bohumil Filoun

autor originálního projektu:

Anna Veselá

**DEK
TALENT**

partneři:

DEK
**VYSOKÉ UČENÍ
TECHNICKÉ STAVEBNÍ
V BRNĚ**
**FAKULTA
STAVEBNÍ
CVUT V PRAZE**

 Výsledky soutěže a nabídka našich
bakalářských, diplomových prací

 Soutěž o nejlepší projekt
studentů středních
průmyslových škol
stavebních