





THE CHEESE HOUSE

PŮDORYS 1NP

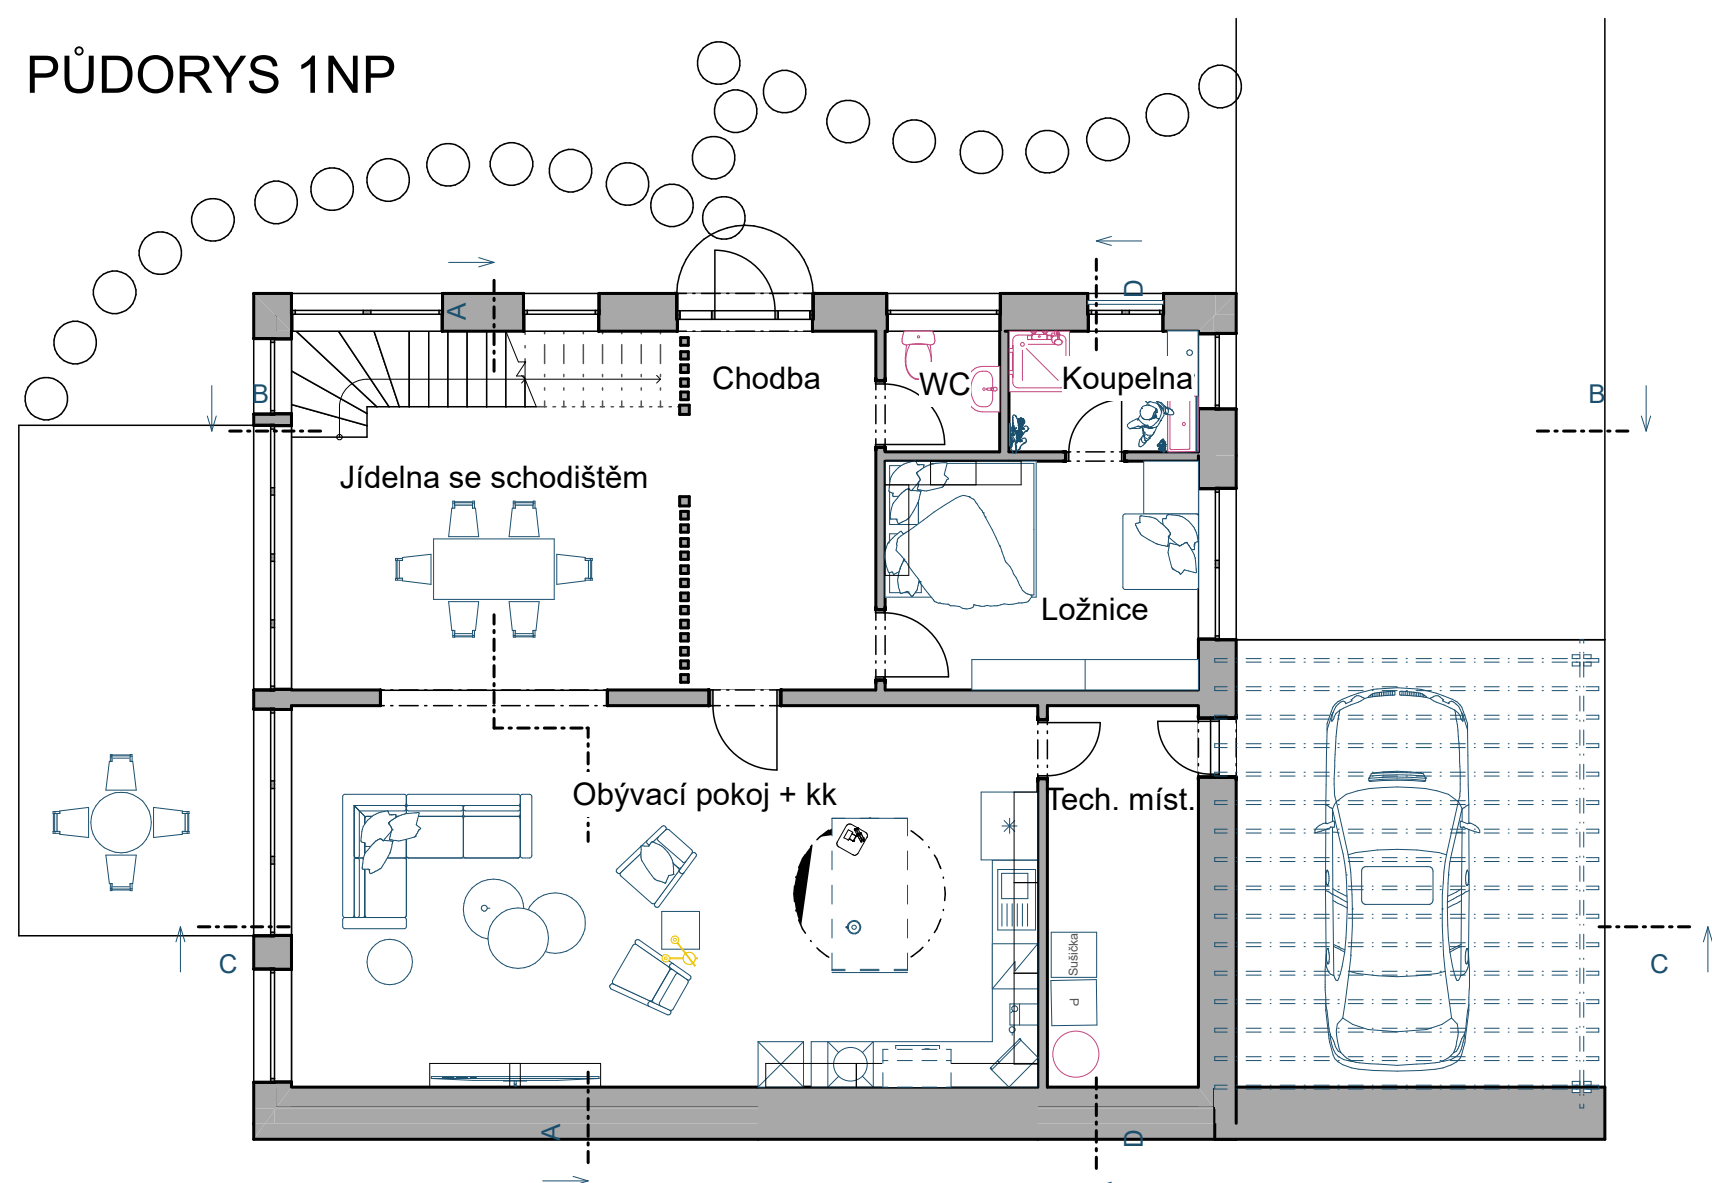

PŮDORYS 2NP

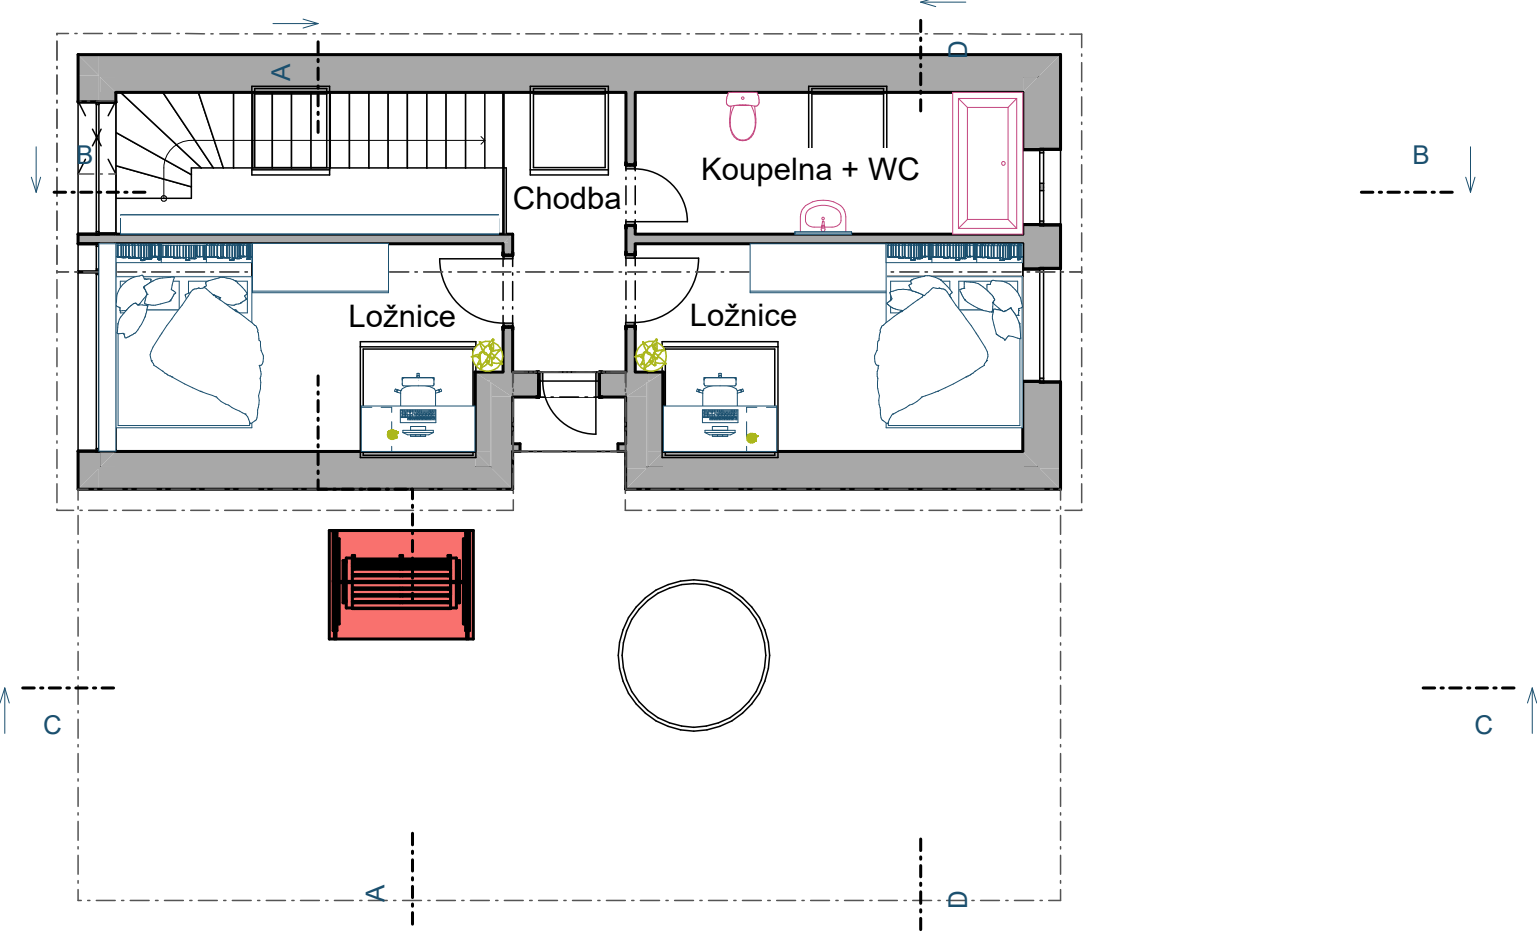

Jedná se o 2 podlažní rodinný dům, který je citlivě zasazen do svažitého terénu a doslova z něj vystupuje. Návrh domu plně respektuje přírodní charakter okolí a snaží se jej doplnit, nikoliv potlačit. Svou architekturou i použitými materiály je ideální pro výstavbu v klidném přírodním prostředí.

Konstrukce domu je železobetonová, zajišťující vysokou stabilitu a dlouhou životnost objektu. Fasáda je navržena ve skladbě DEK FASÁDNÍ SYSTÉM TI.4201C, což zajišťuje nejen výborné tepelněizolační vlastnosti, ale i estetický soulad s přírodními materiály v okolí. Celek doplňují výrazné kruhové prvky na fasádě a několik dominantních kruhových oken, která propouštějí do interiéru množství denního světla.



Dům je bohatě prosklený, s velkými francouzskými okny a proskleným štítem, který otevírá pohledy do krajiny. Z obývací části je přístupná terasa, ideální pro trávení volného času s rodinou a přáteli. Přírodní materiály, zejména dřevo, se prolínají celým interiérem i exteriérem domu a vytvářejí příjemnou a útulnou atmosféru. Zajímavým a funkčním prvkem je světlík v kuchyni, který přináší světlo i do středu dispozice a opticky prostor odlehčuje.



Dispozice domu je 5+KK. V přízemí (1.NP) se nachází vstupní chodba, samostatné WC, ložnice s vlastní koupelnou, prostorný obývací pokoj s kuchyňským koutem a jídelnou, odkud vede schodiště do patra. V 2.NP, které je umístěno jen nad částí přízemí, jsou dva pokoje, chodba a společná koupelna s WC. Z chodby v patře je přímý vstup na zelenou střešku, která se plynule vlévá do svahu a stává se tak přirozenou součástí terénu.

K objektu náleží také přístřešek pro automobil, situovaný u vstupu do domu.



Dům je díky svému konceptu ideální pro ty, kteří mají rádi neobvyklé propojení s přírodou a zároveň komfortní bydlení s důrazem na detail i kvalitu zpracování.



autor:

Eliška Modlíková

název školy

SPŠS Pardubice

vedoucí ročníkové práce:

Ing. arch. Petra Nacu

třída / školní rok

Třída 3.B-PS /2024-2025

autor originálního projektu:

Eliška Modlíková

partneři:

DEK

VYSOKÉ UČENÍ
TECHNICKÉ
V BRNĚFAKULTA
STAVEBNÍ
ČVUT V PRAZEVýsledky soutěže a nabídka našich
bakalářských, diplomových prací

Soutěž o nejlepší projekt
studentů středních
průmyslových škol
stavebních

**DEK
TALENT**