



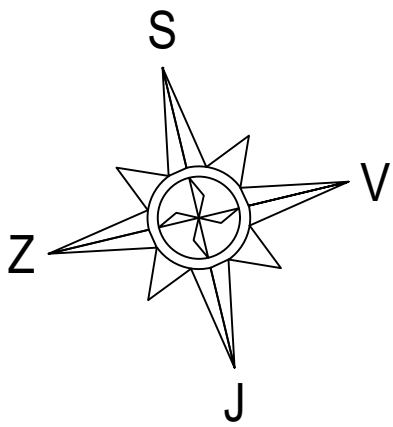


Villa Terrazza di Luce

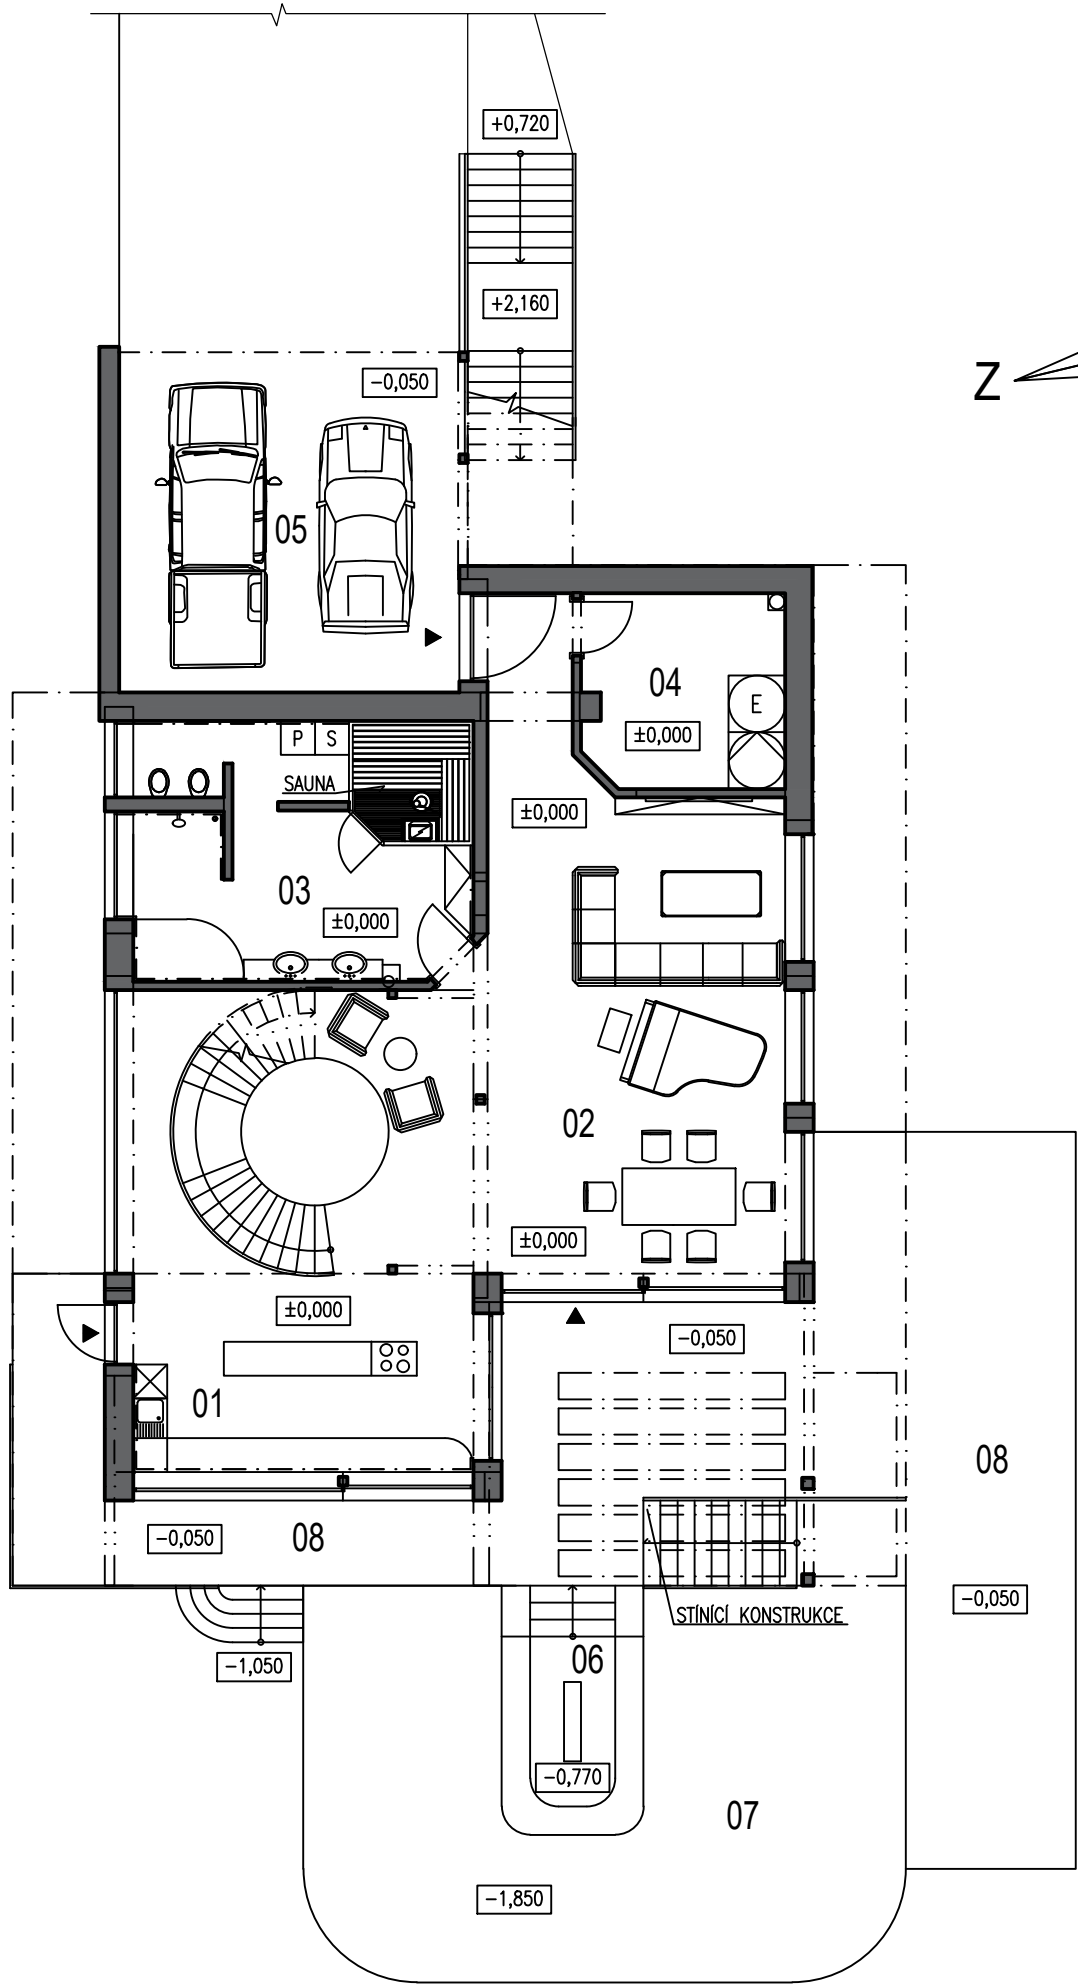


1.NP



2.NP

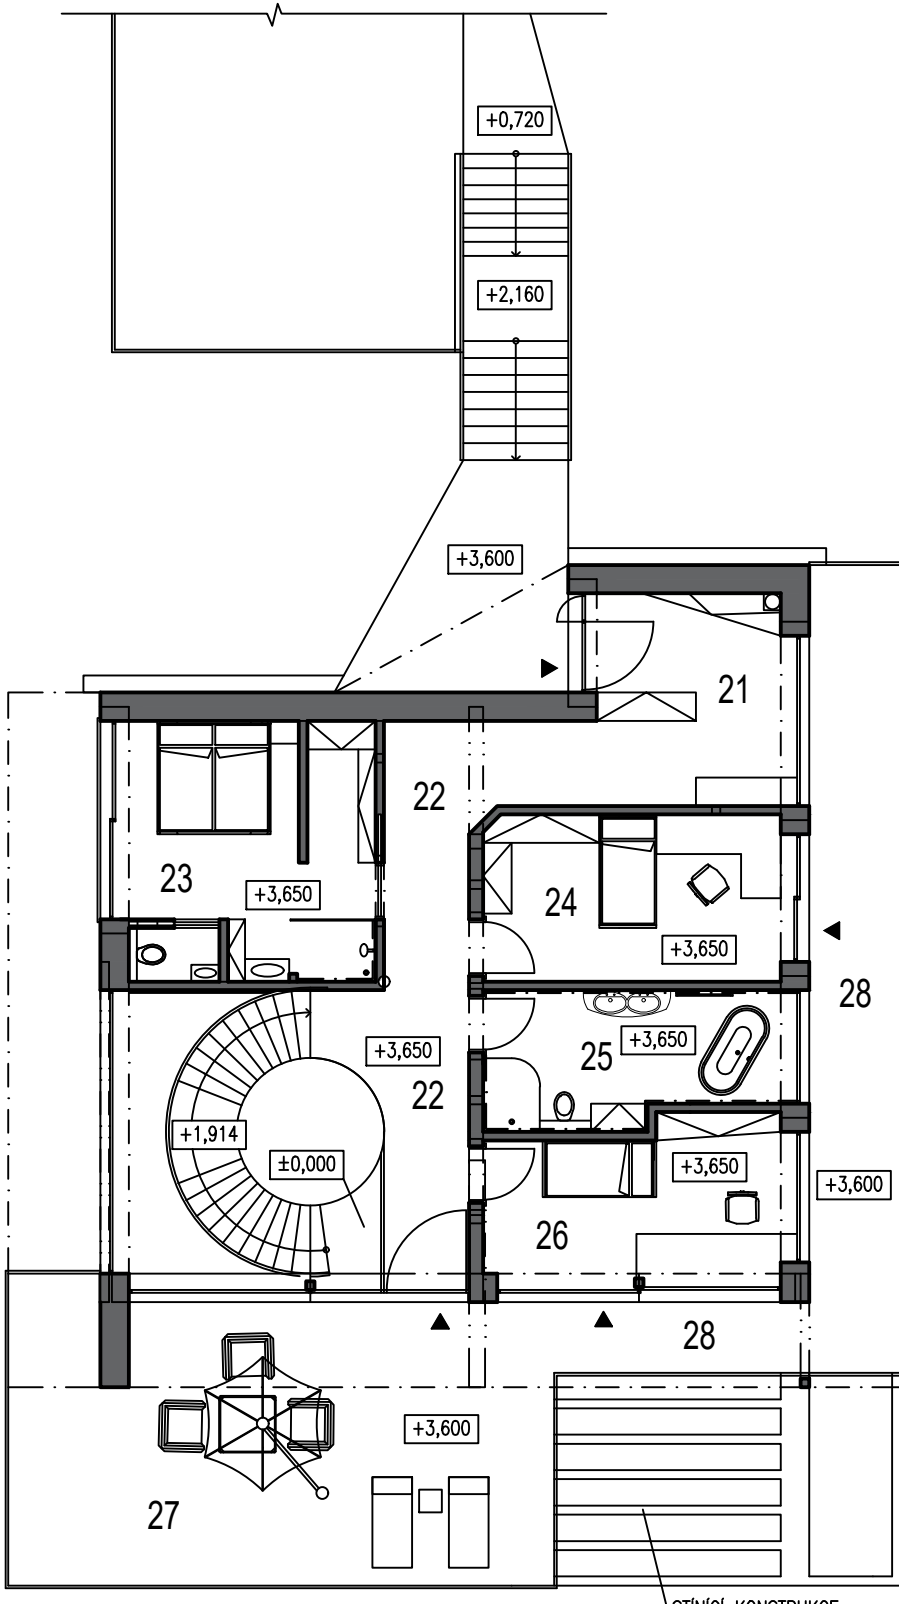

Dvoupatrová terasová villa v Italských Alpách. Velmi dobře prosvětlená slunečním světlem. Dominantou domu je točité schodiště s tubusovým aquariem uprostřed.

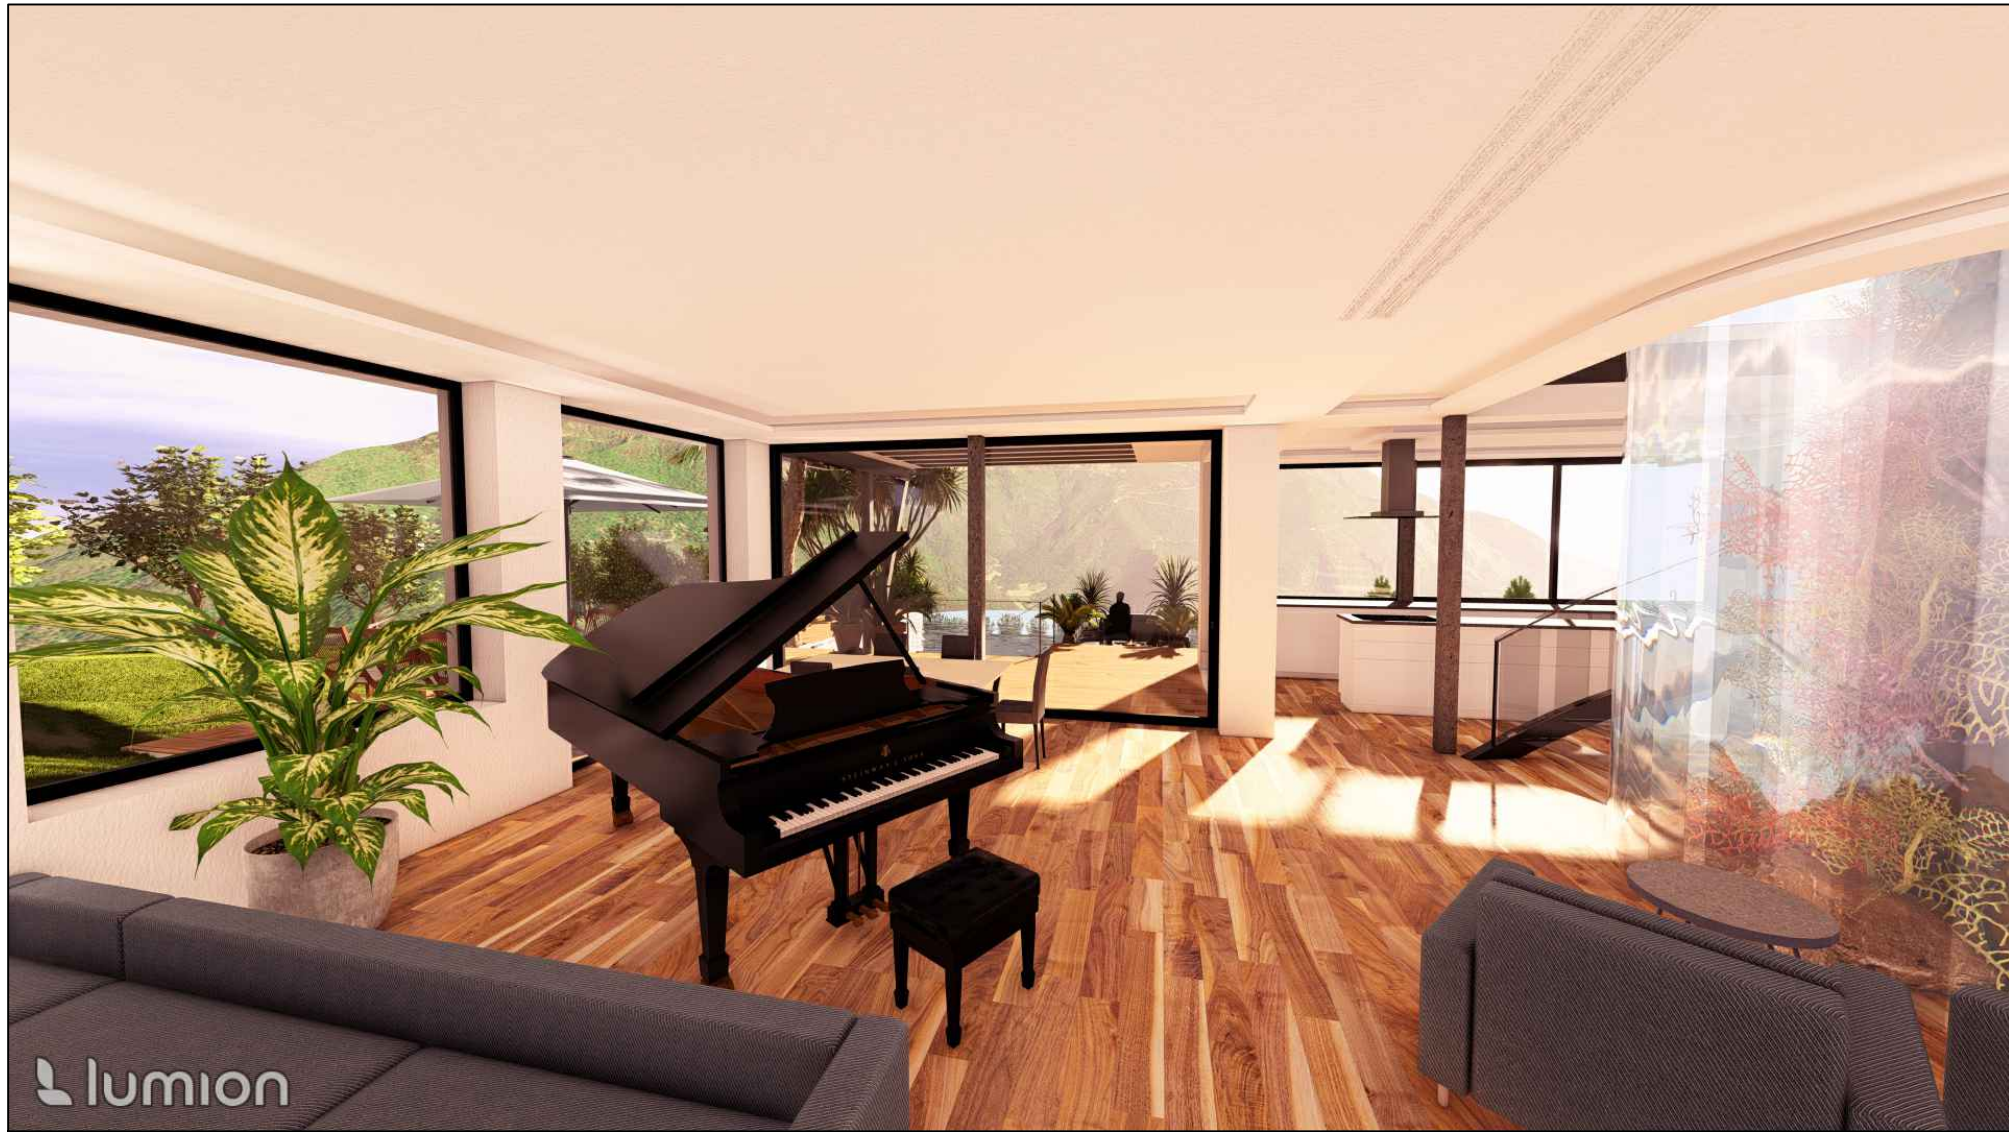

autor:
Hladík Martin

název školy
SPŠS Brno, Kudelova 8

třída / školní rok
Třída R3 /2024-2025

vedoucí ročníkové práce:
Ing. Darek Skříček

autor originálního projektu:
Hladík Martin



partneři:



Výsledky soutěže a nabídka našich bakalářských, diplomových prací



Soutěž o nejlepší projekt studentů středních průmyslových škol stavebních