





RODINNÝ DŮM CULDIX

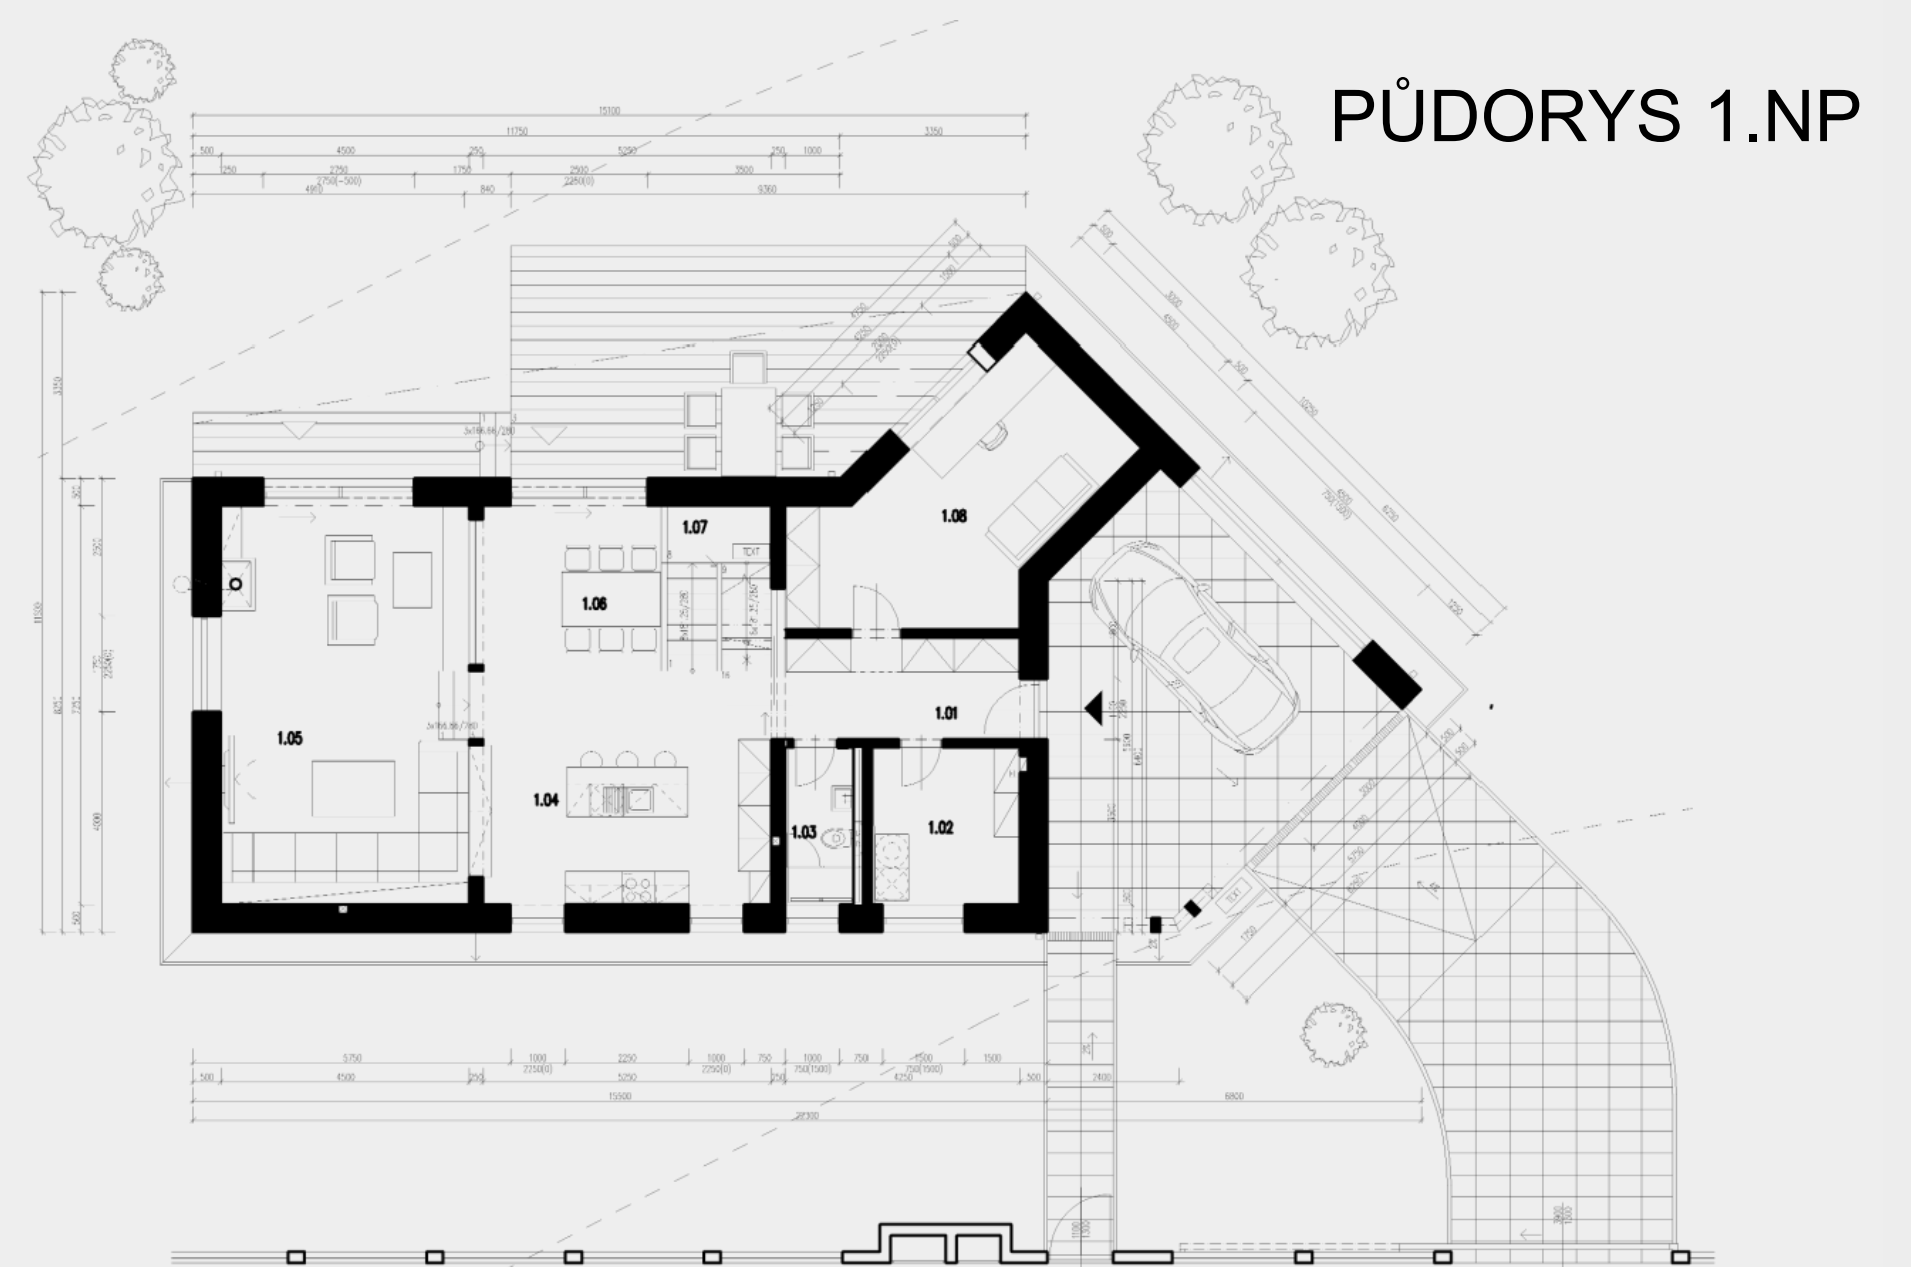

Cílem projektu bylo vytvořit rodinný dům pro čtyřčlennou rodinu. Aby byl dostatečně osvětlen, proto je součástí objektu několik oken. V přízemí se nachází prostorný obývací pokoj propojený s jídelnou a kuchyní. Ve druhém podlaží najdeme ložnici, dva dětské pokoje a otevřenou pracovnu.

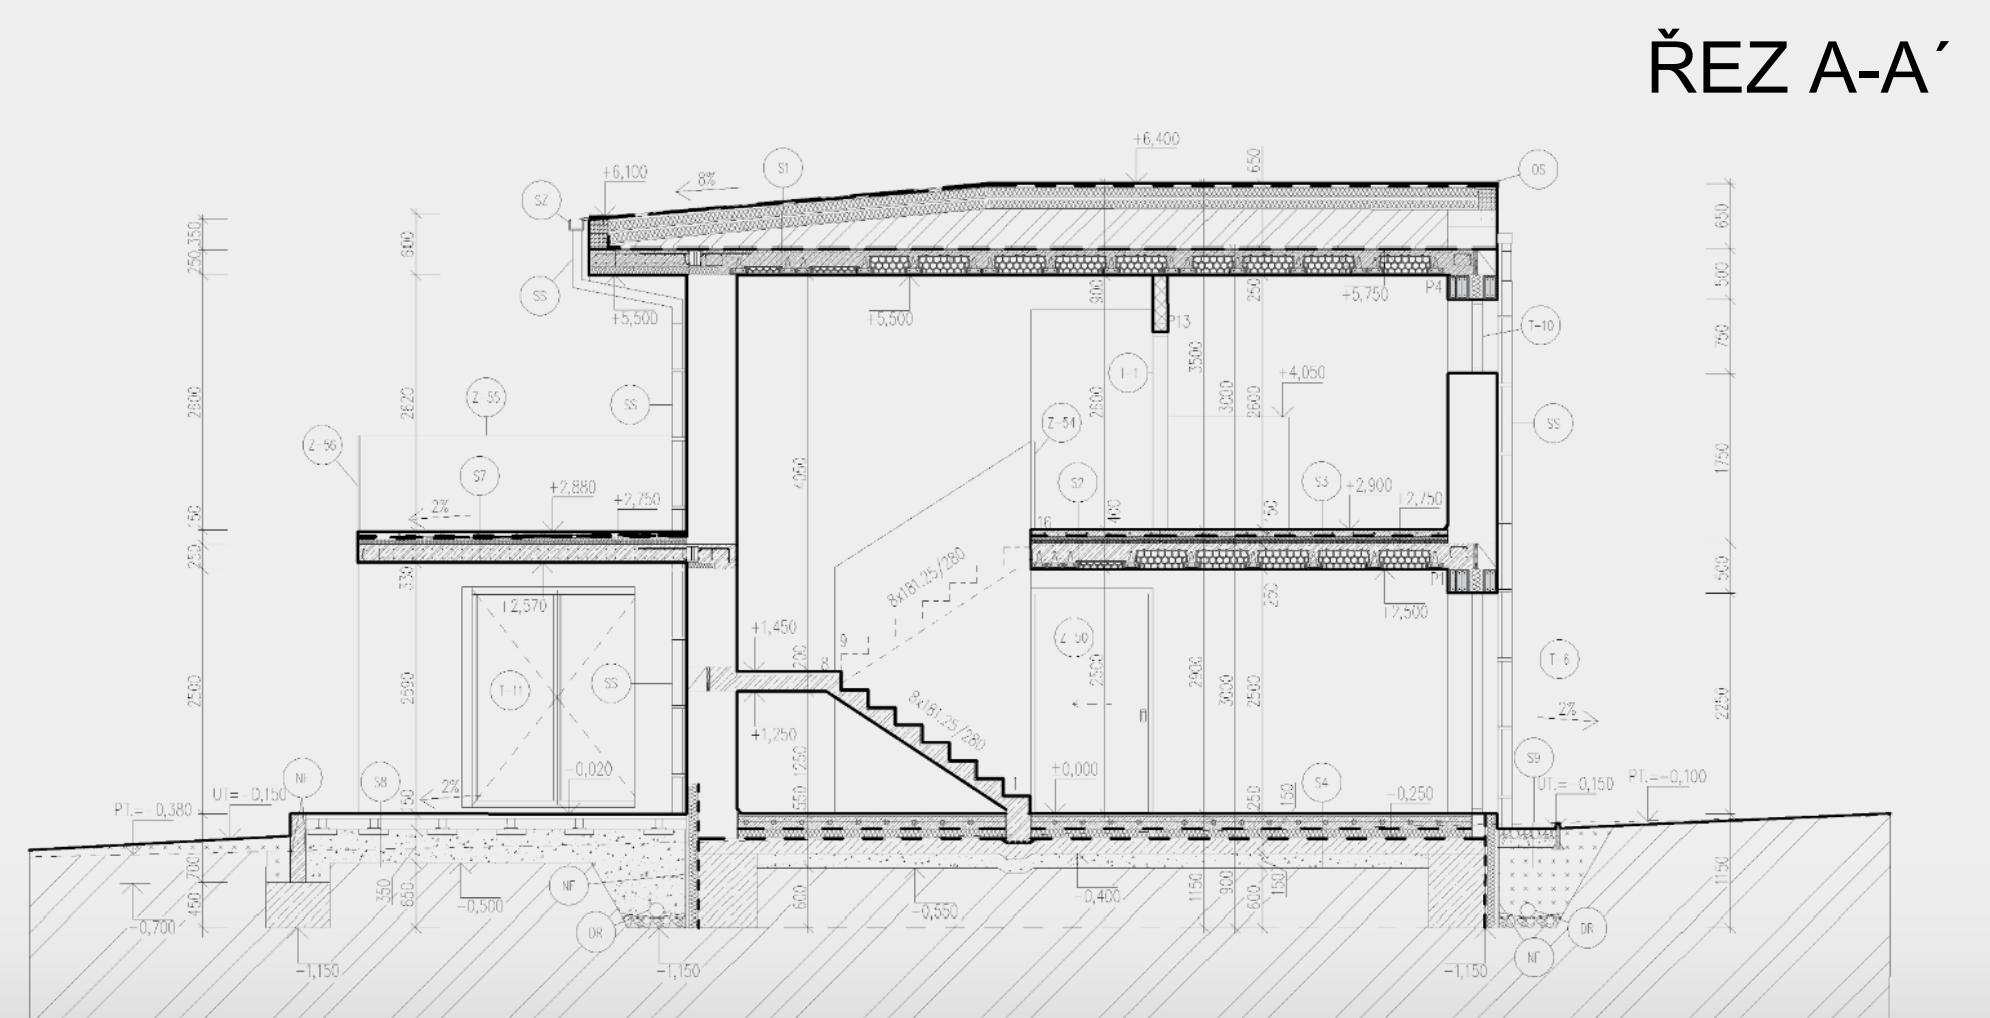

autor:

Vaculík David

název školy

Střední průmyslová škola Zlín

vedoucí ročníkové práce:

Ing. arch. Gabriela Zálešáková

třída / školní rok

Třída III. K /2024-2025

autor originálního projektu:

Ing. arch. Gabriela Zálešáková

partneři:

DEK

VYSOKÉ UČENÍ
TECHNICKÉ STAVEBNÍ
V BRNĚ

FAKULTA
STAVEBNÍ
ČVUT V PRAZE

Výsledky soutěže a nabídka našich
bakalářských, diplomových prací



Soutěž o nejlepší projekt
studentů středních
průmyslových škol
stavebních

DEK
TALENT