

NÁVRH RODINNÉHO DOMU VE SVAHU


VYUKOVÁ VERZE ARCHICADU




Tento moderní dvoupatrový dům s plochou střechou je citlivě zasazený do svažitého terénu, což mu dodává nejen atraktivní architektonický vzhled, ale i praktické dispoziční řešení. Díky velkým proskleným plochám působí interiér vzdušně a propojuje obytné prostory s okolní přírodou, čímž vytváří dojem otevřeného a světlého domova.

Spodní patro, částečně zapuštěné do svahu, nabízí přímý vstup na zahradu a k venkovnímu bazénu, který se nachází na terase orientované na severozápad. V horním patře se nachází dva dětské pokoje, ložnice a koupelna, přičemž zbytek prostoru vedle schodiště nabízí otevřený prostor s výhledem do spodního patra.


Dům doplňuje samostatně stojící garáž s dostatkem prostoru pro dvě vozidla a úložné prostory, která je prakticky propojena s hlavní stavbou krátkou cestou přes upravený terén. Kombinace moderních materiálů, čistých linií a harmonického propojení interiéru s exteriérem dělá z tohoto domu ideální volbu pro milovníky současné architektury a komfortního bydlení.

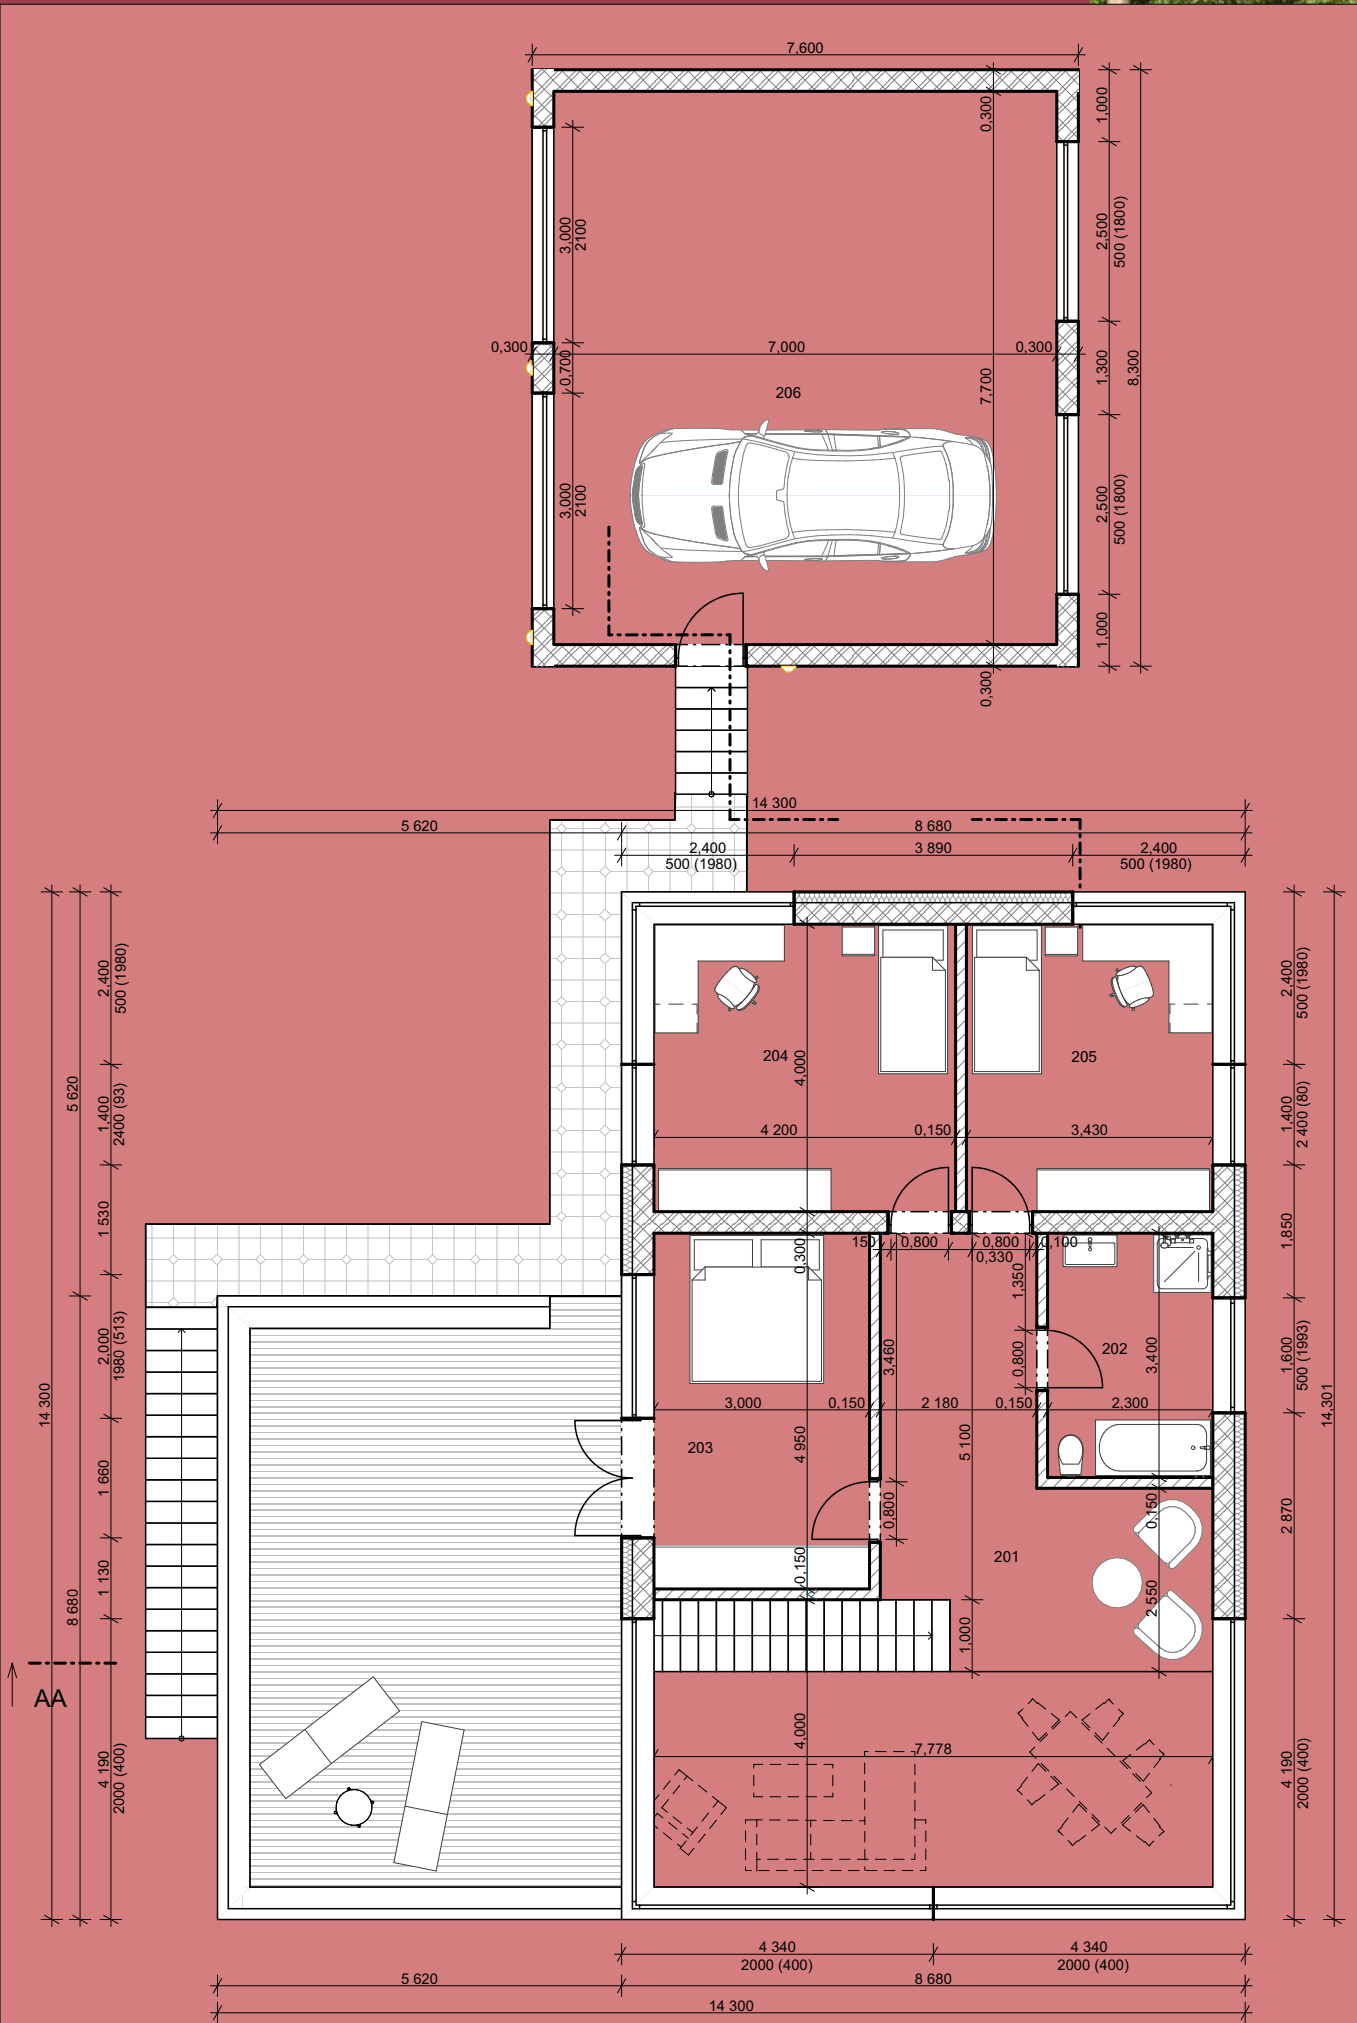


PŮDORYS 2.NP

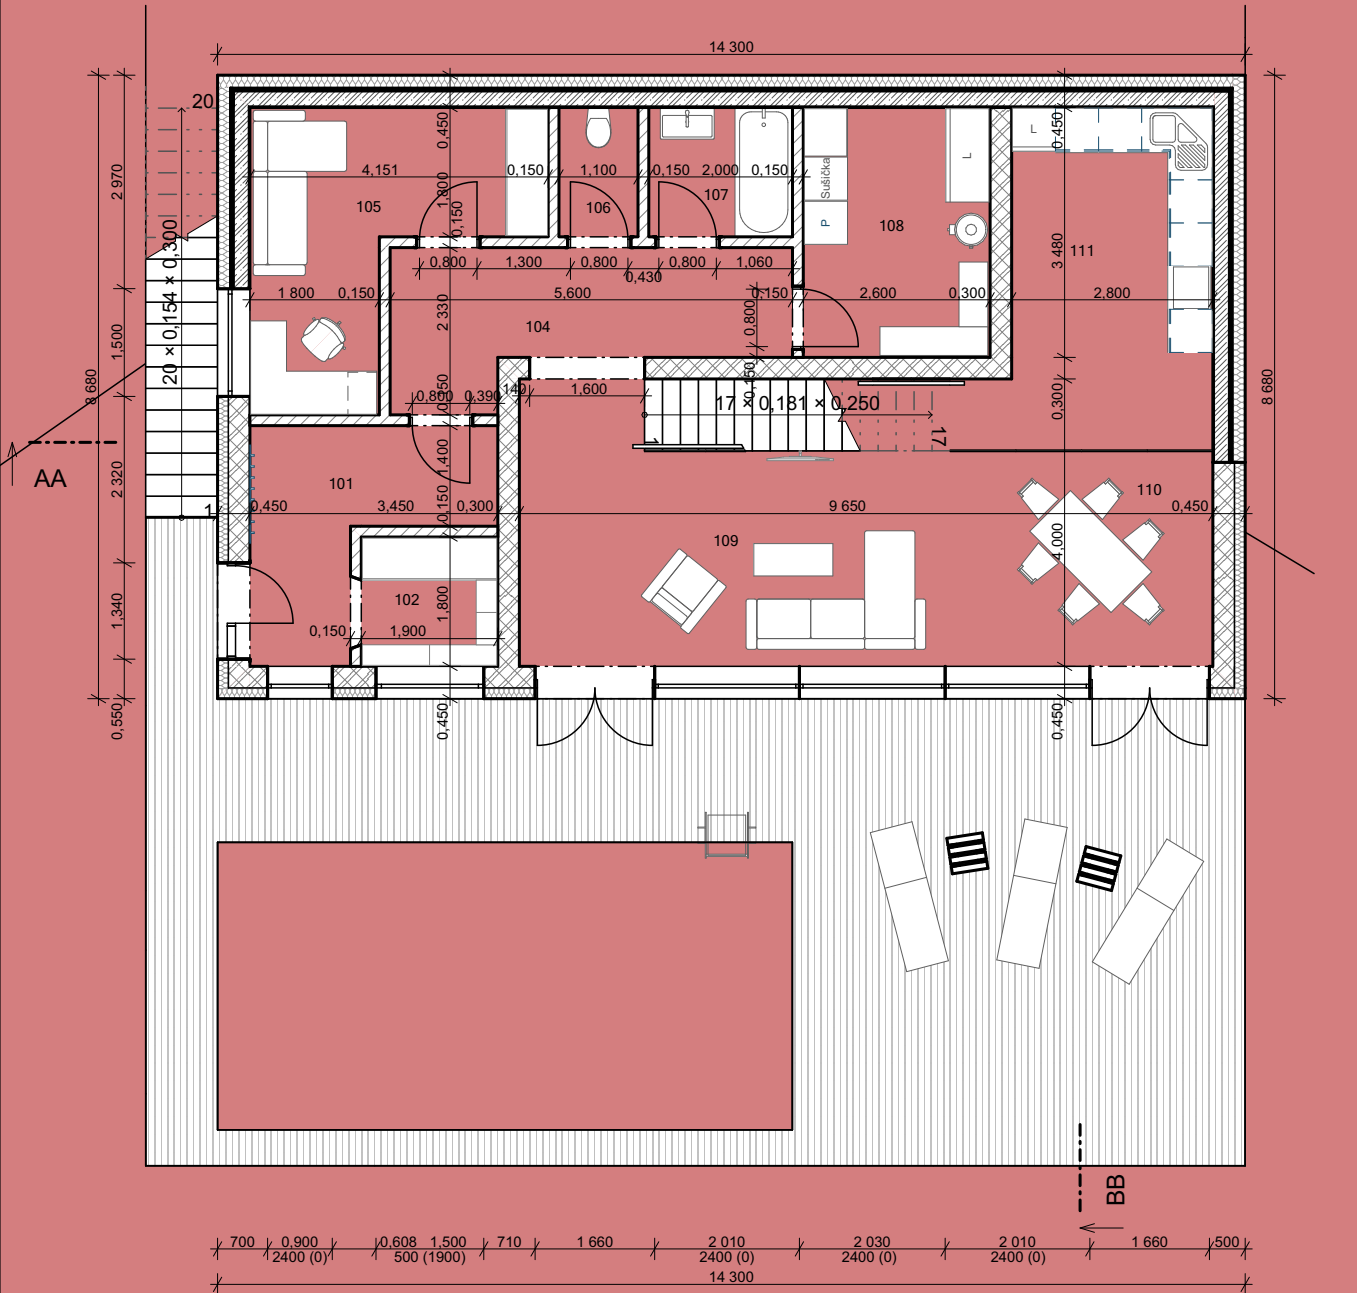


PŮDORYS 1.NP

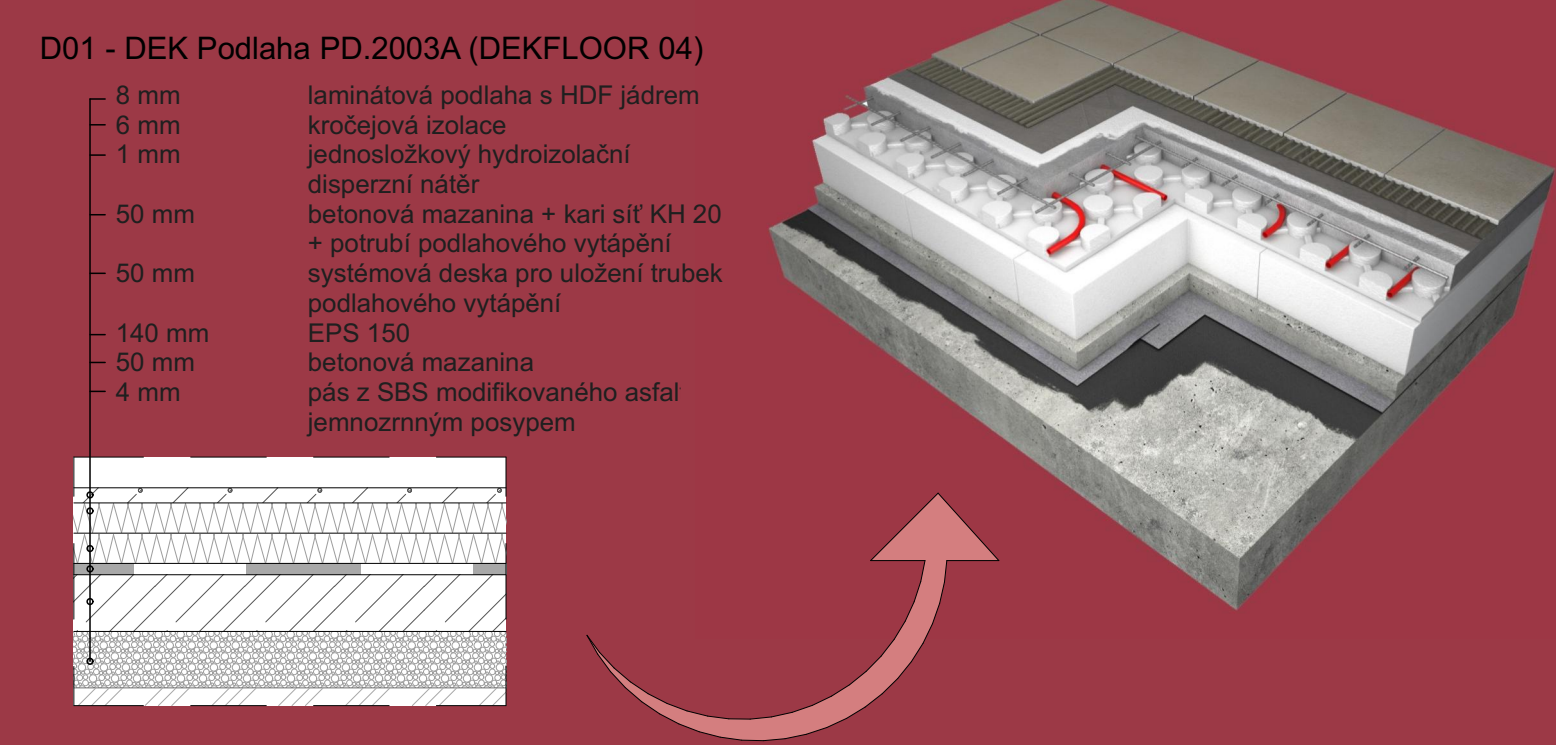


POHLED
ZÁPADNÍ

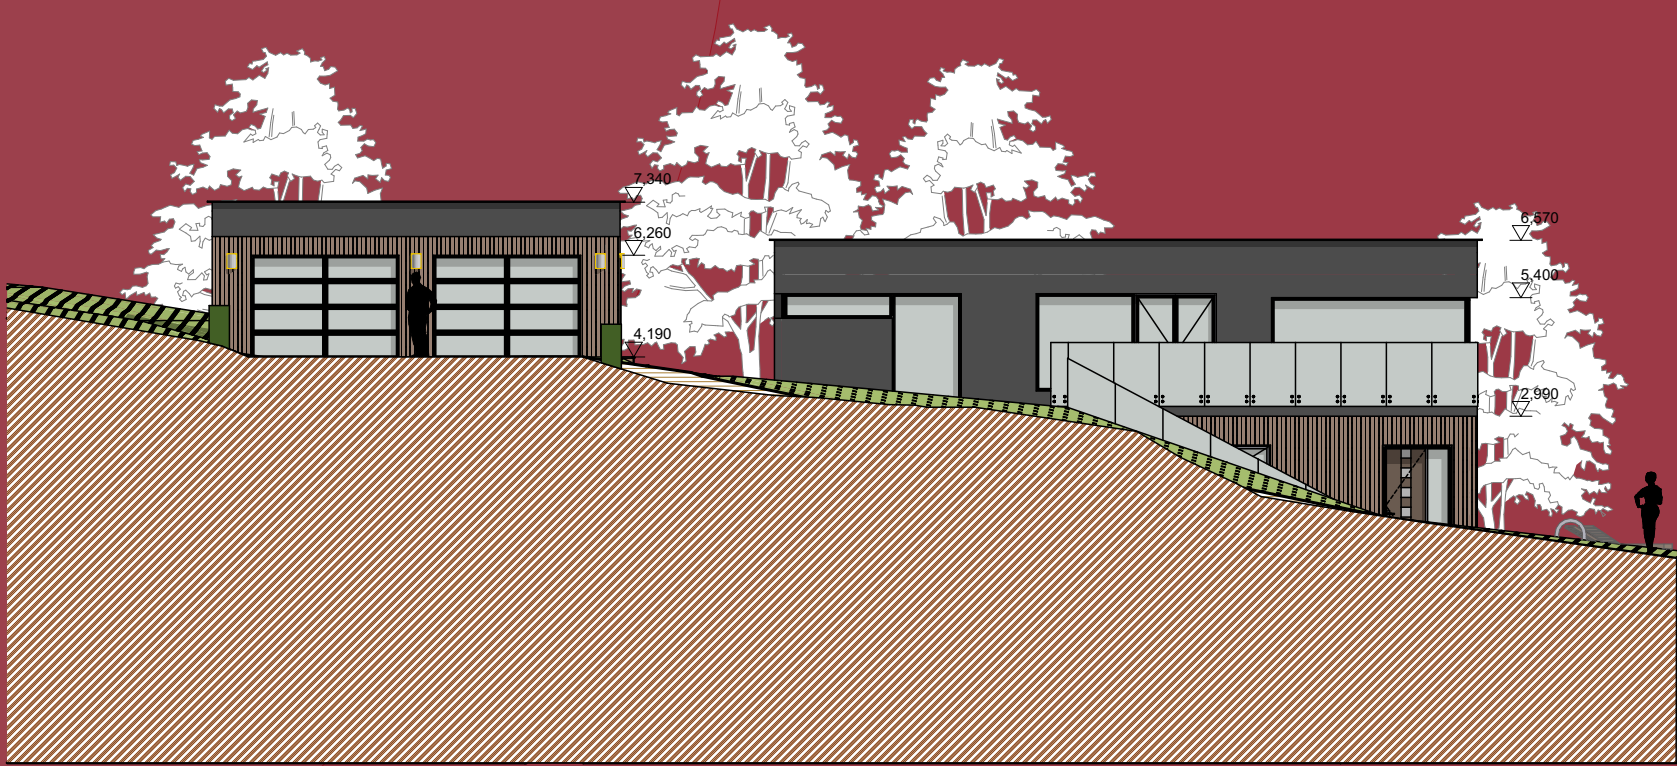

POHLED
JIŽNÍ

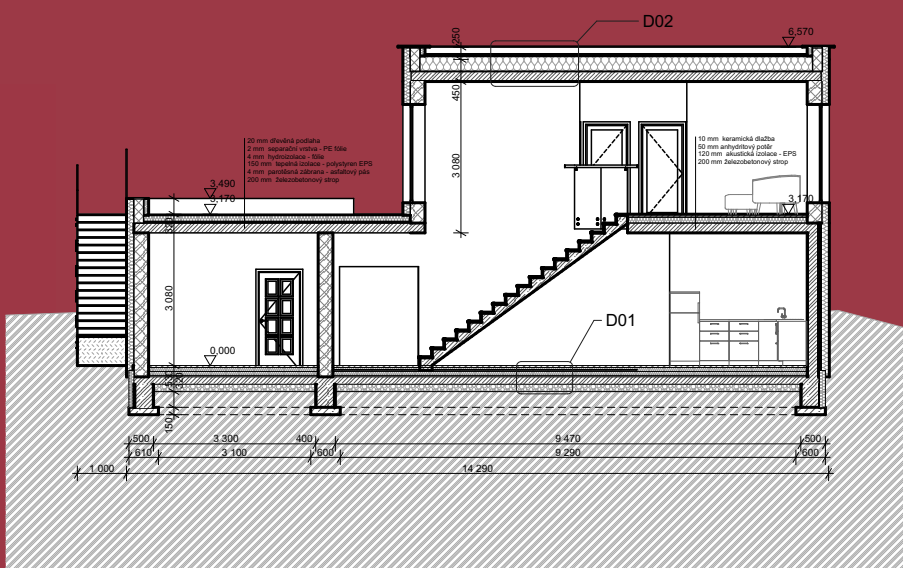

ŘEZ A-A

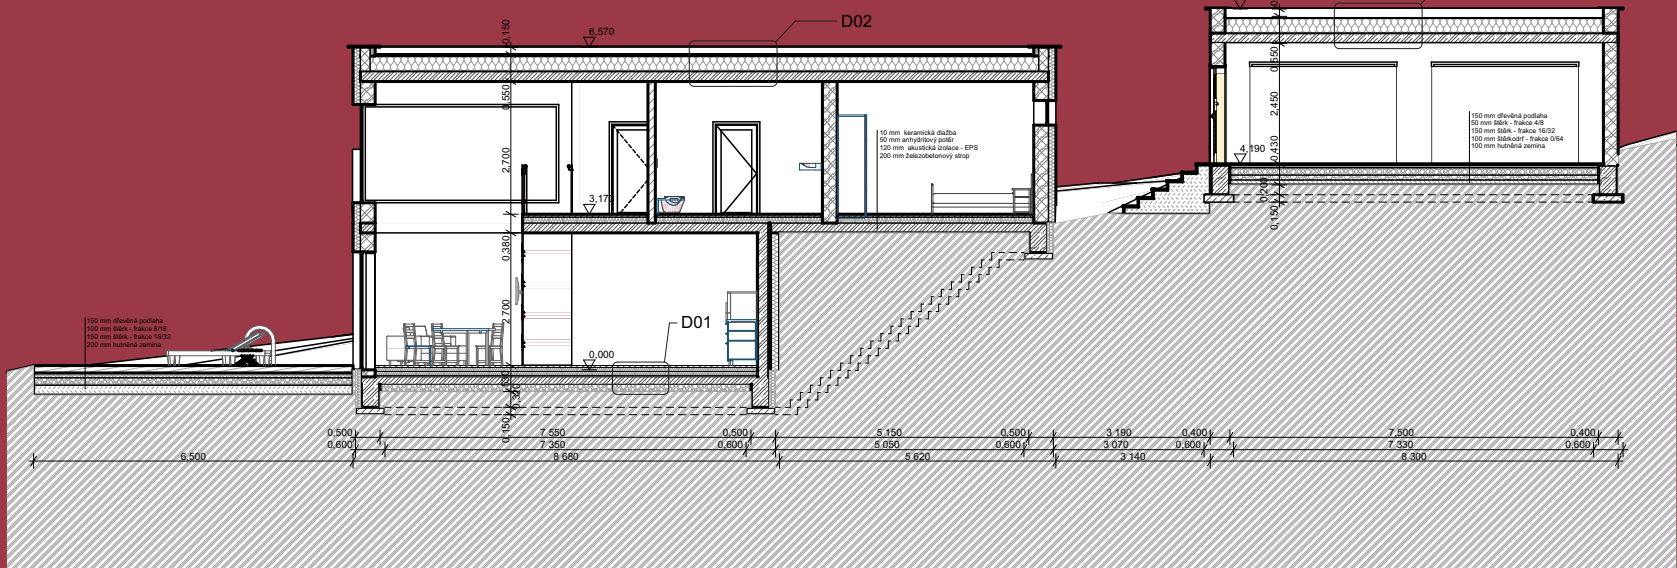

ŘEZ B-B

autor:

**SIMONA
OBDRŽÁLKOVÁ**

název školy

**STŘEDNÍ ŠKOLA ŘEMESEL
FRÝDEK - MÍSTEK**

třída / školní rok

**ST3
2024/2025**

vedoucí roč níkové práce:

ING. ARCH. BOHDAN KALLER

autor originálního projektu:

SIMONA OBDRŽÁLKOVÁ

**DEK
TALENT**

partneři:



Výsledky soutěže a nabídka našich
bakalářských, diplomových prací



Soutěž o nejlepší projekt
studentů středních
průmyslových škol
stavebních