





DUM VE SVAHU


Moderní rodinný dům zasazený do svažitého terénu. Dvoupodlažní objekt využívá svah pro přirozené členění na denní a klidovou zónu. Horní patro - obývací prostor s kuchyní a terasou. Dolní patro - ložnice, koupelna, technické zázemí. Velká okna propojují interiér s krajinou. Materiály: beton, kámen, dřevo - kombinace moderní architektury s přírodním vzhledem.

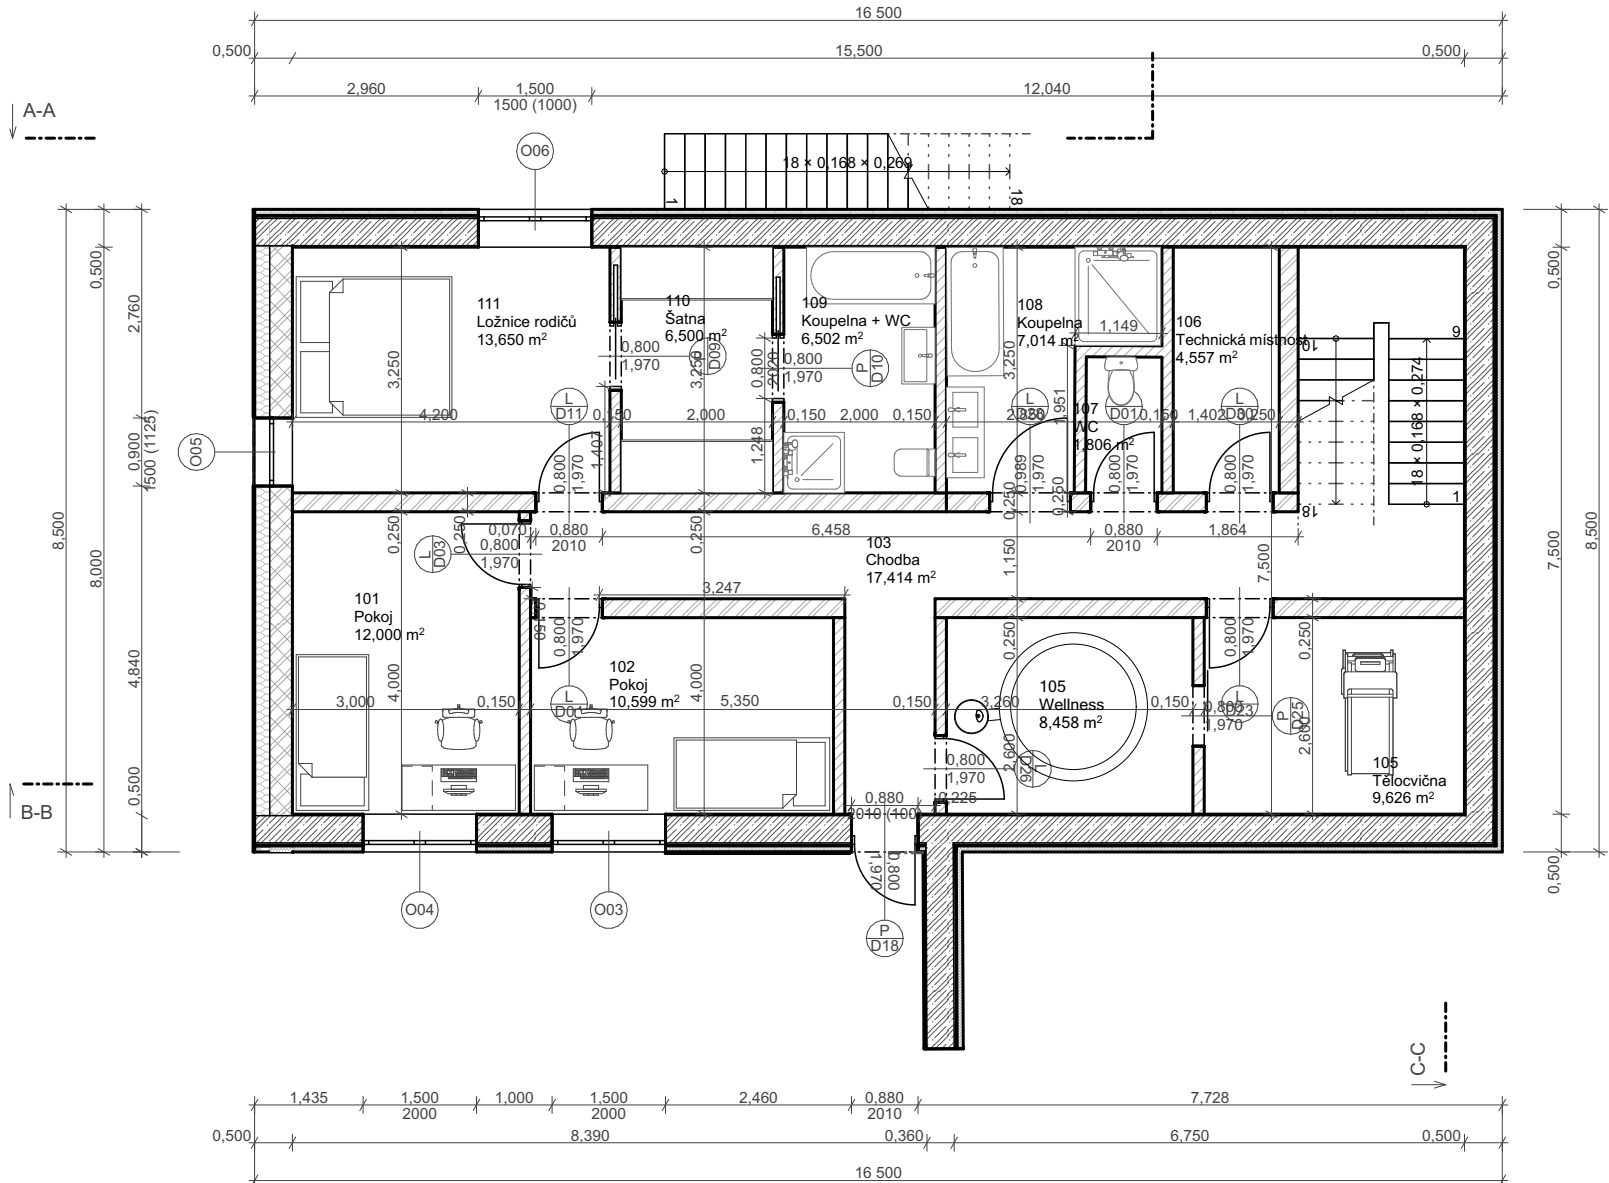


PŮDORYS 1.N.P

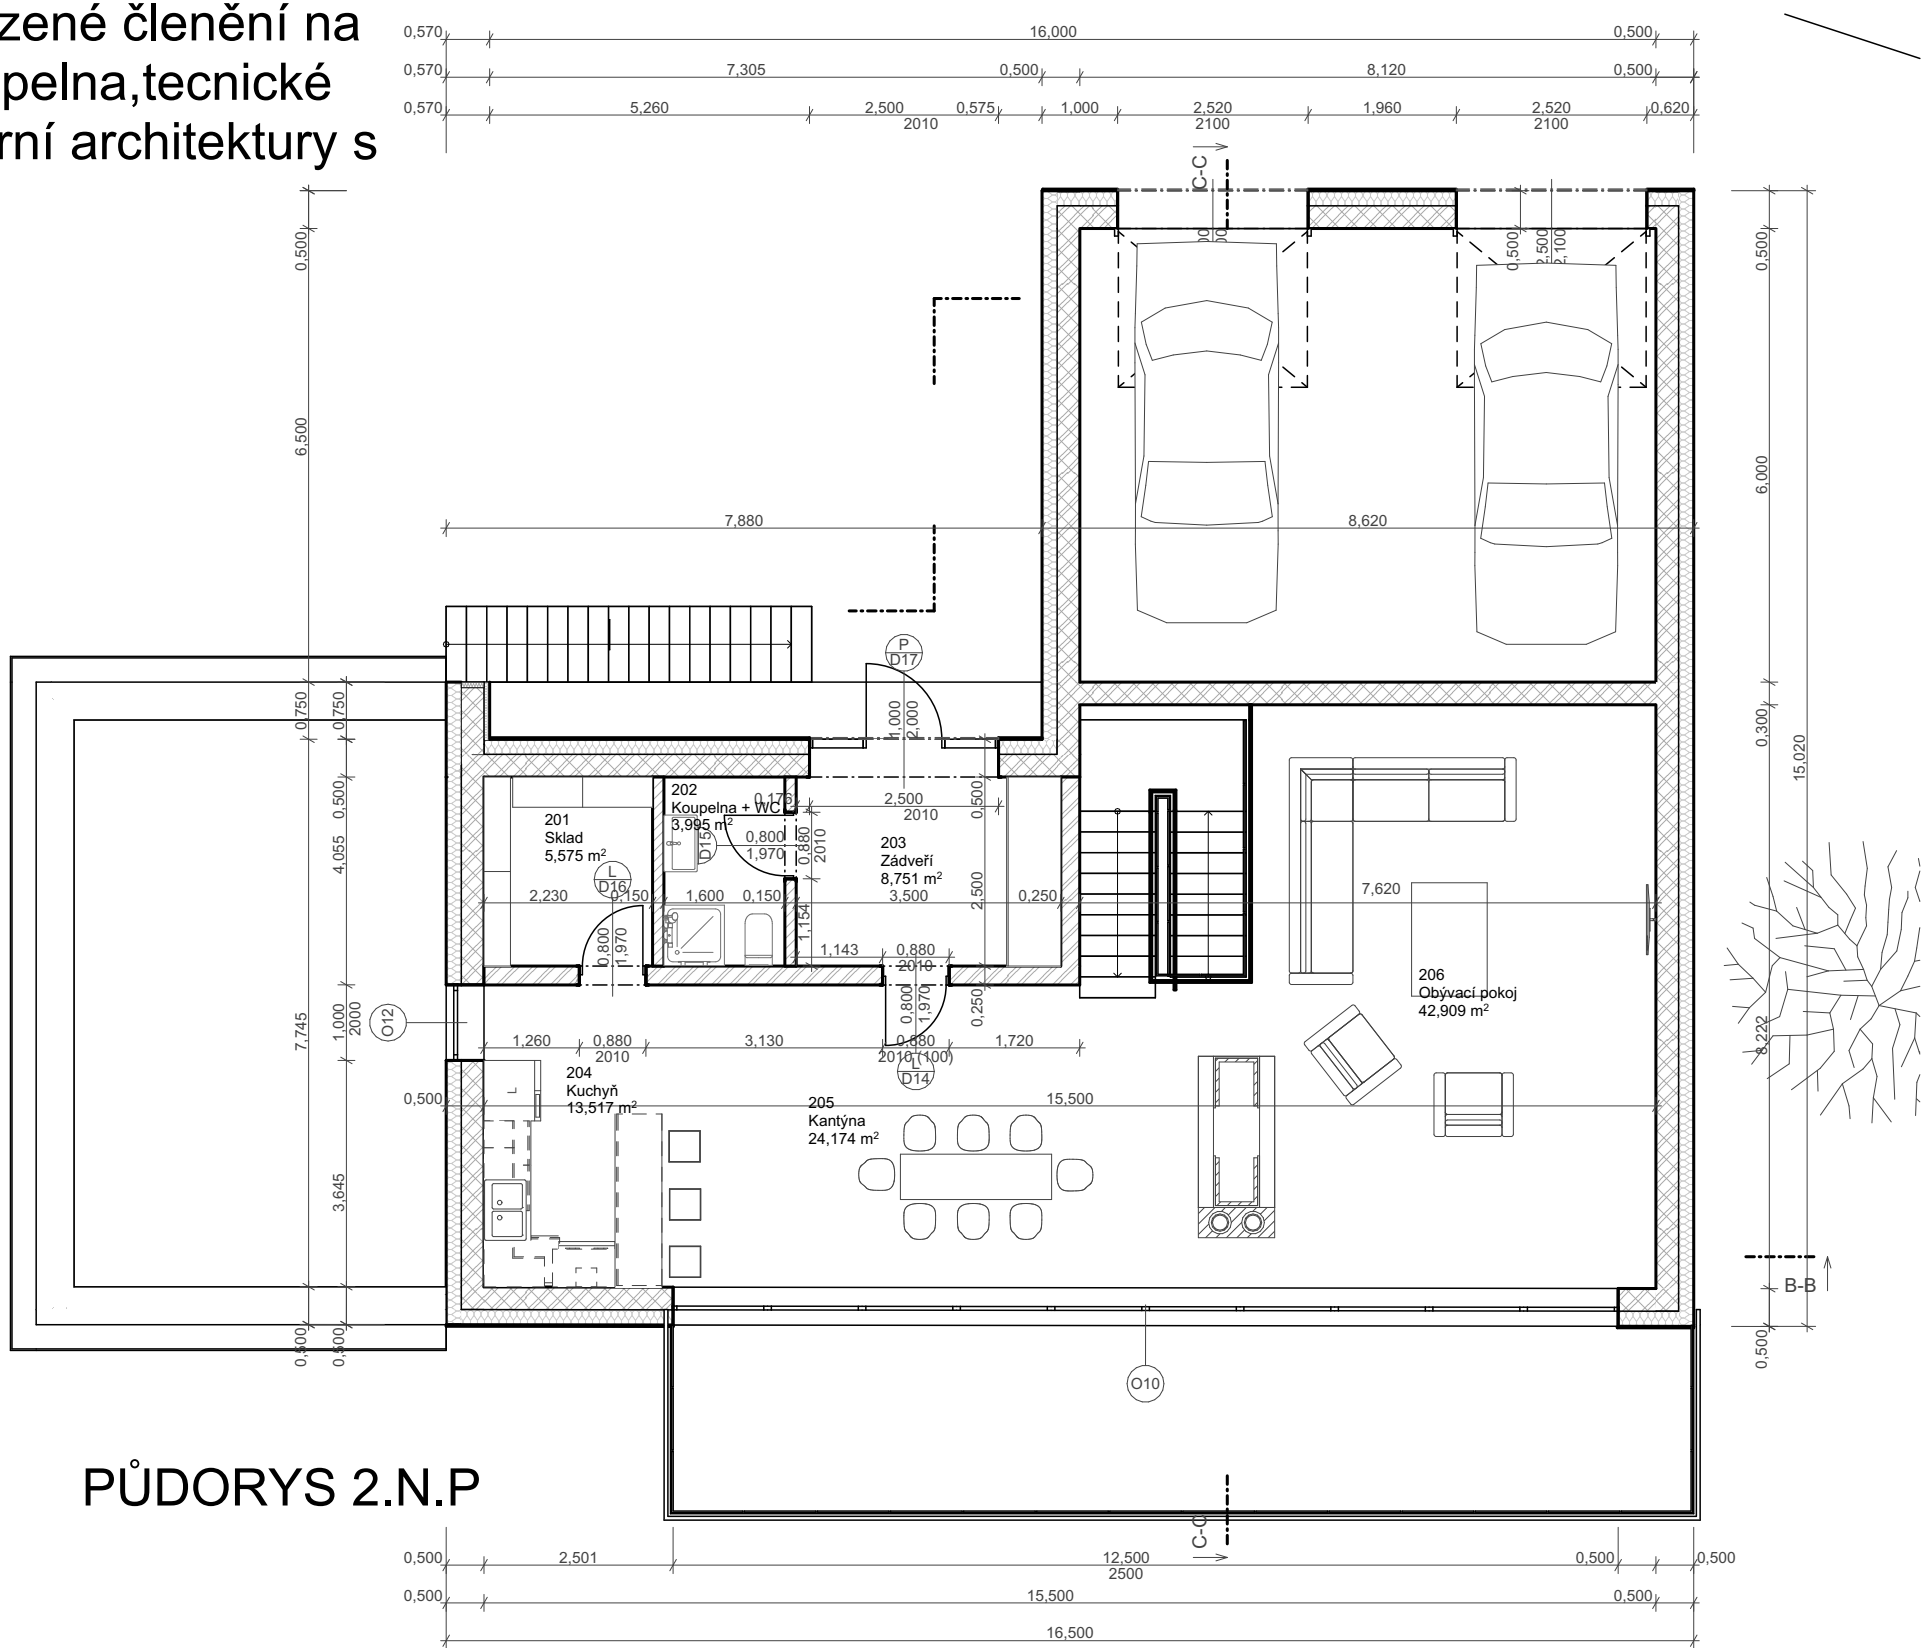


PŮDORYS 2.N.P

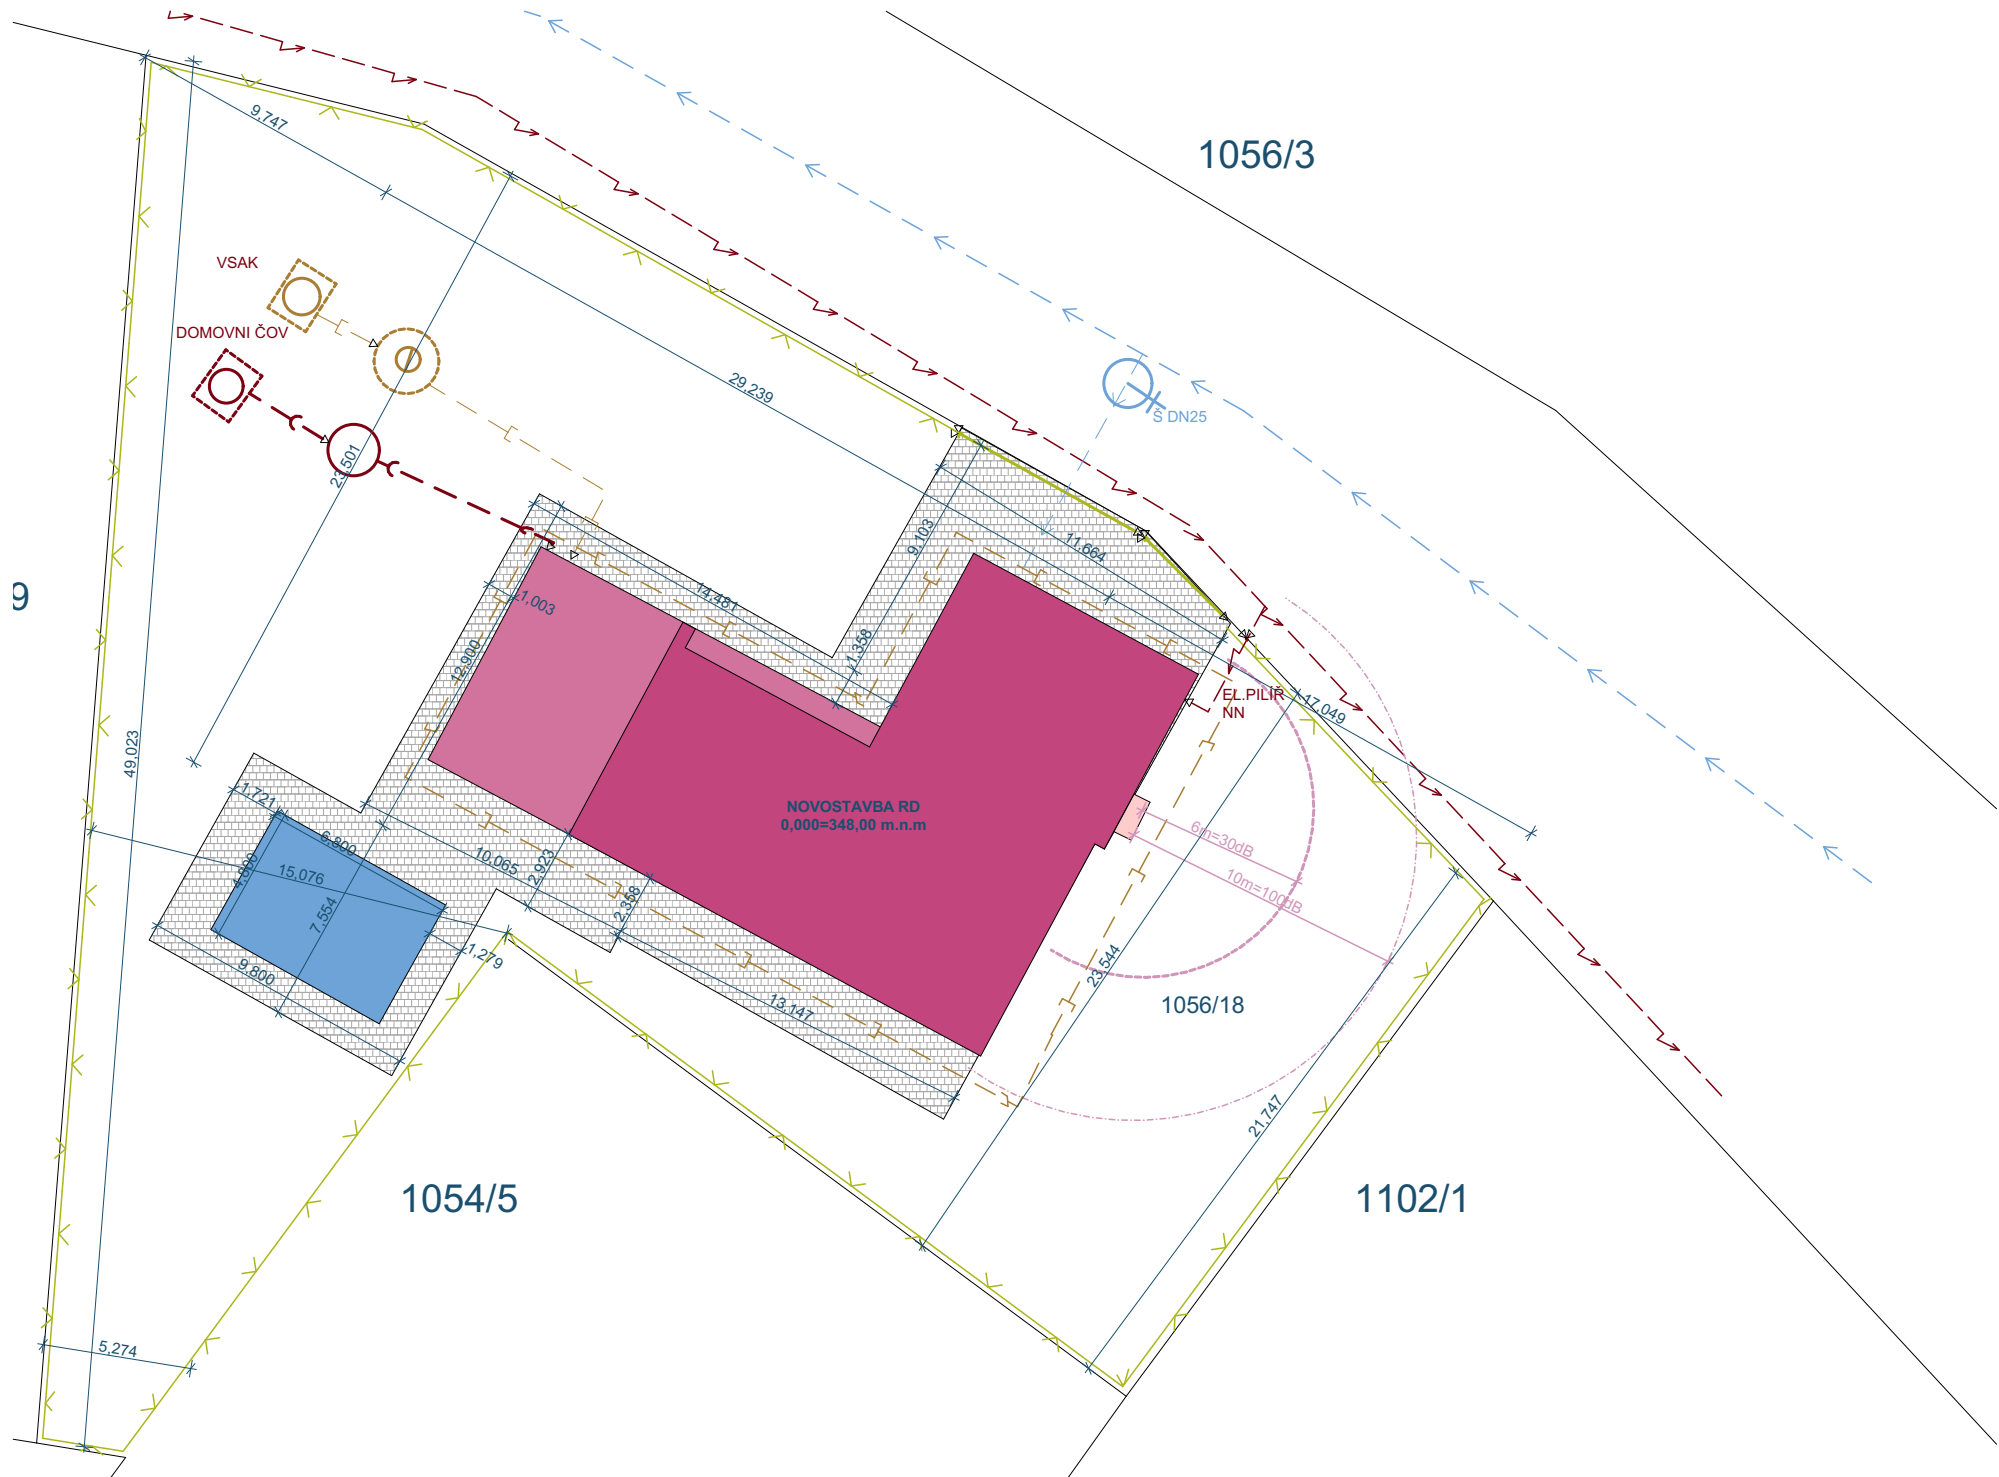

SITUAČNÝ VYKRES

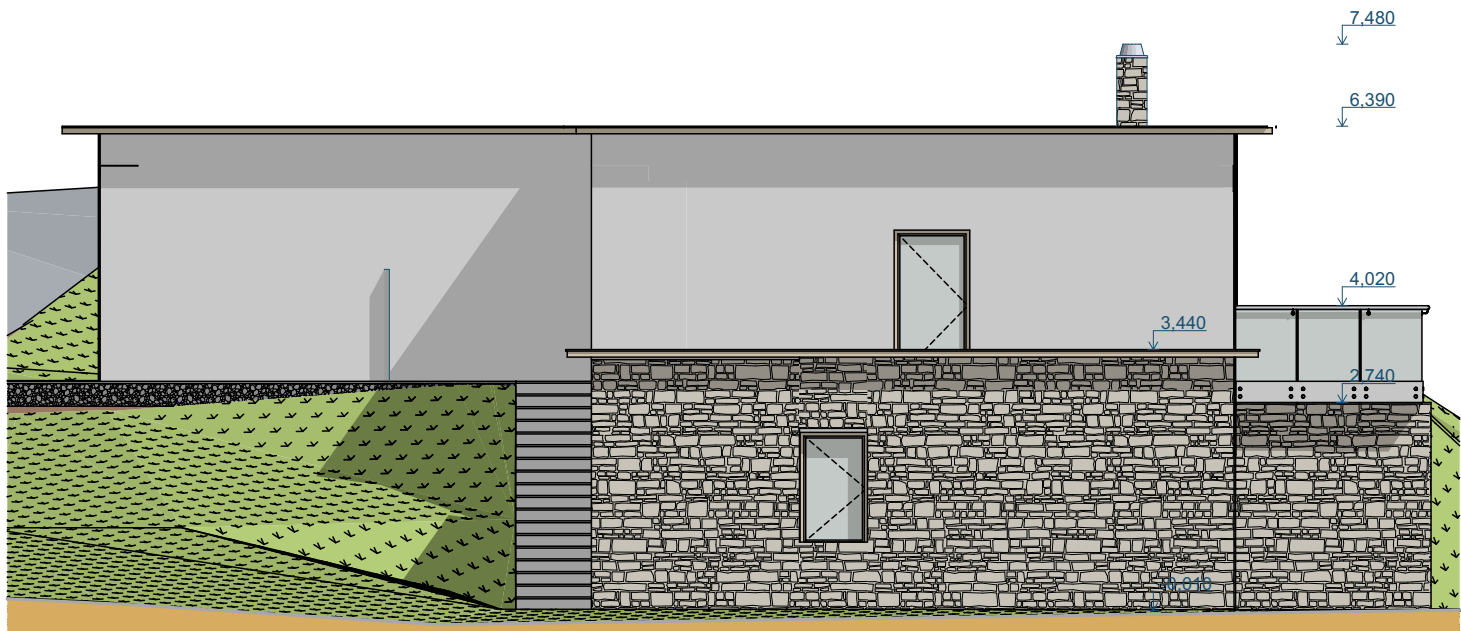

ZÁPADNÍ POHLED

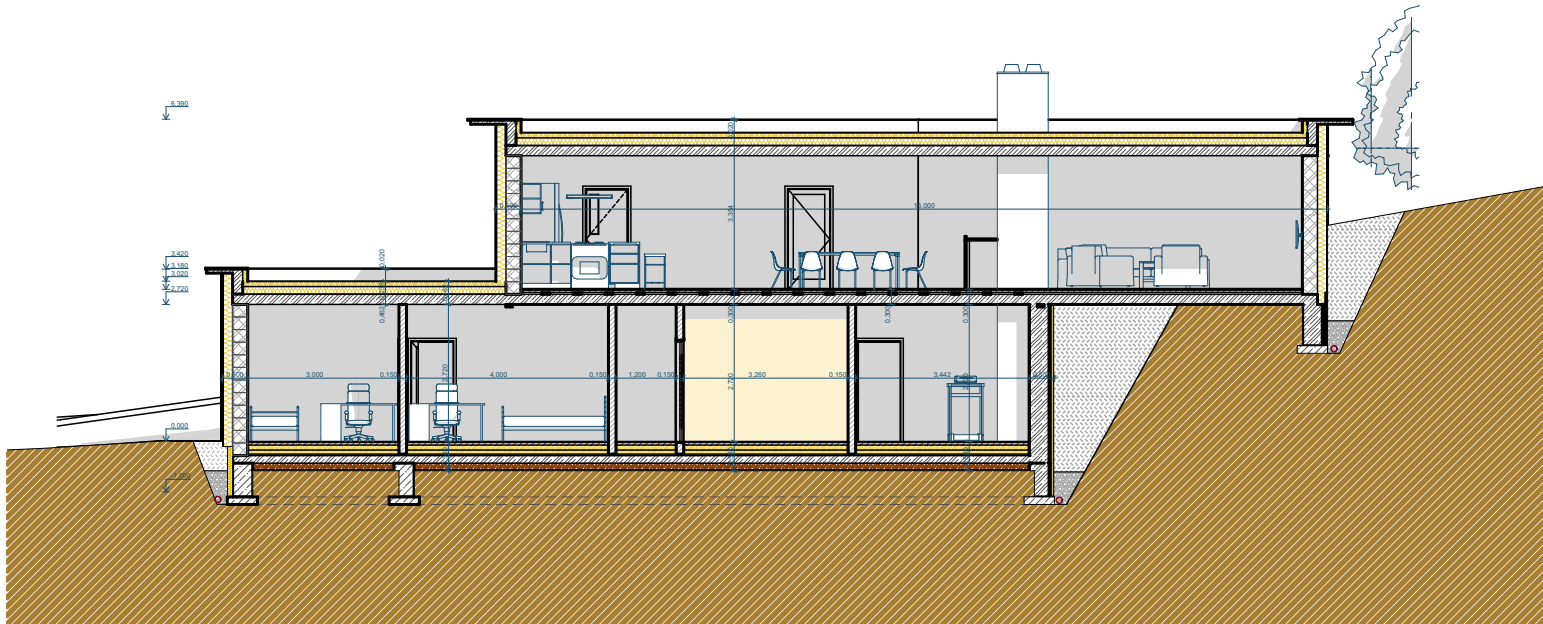

REZ

autor:
Yemelianova Zarina

název školy
SŠ řemesel

vedoucí roč níkové práce:
Bohdan Kaller

třída / školní rok
St3/2024-2025

autor originálního projektu:
Yemelianova Zarina

DEK
TALENT

partneři:



Výsledky soutěže a nabídka našich
bakalářských, diplomových prací



Soutěž o nejlepší projekt
studentů středních
průmyslových škol
stavebních