





Architektonicko - dispoziční řešení

Rodinný dům je navržen jako dvoupodlažní, nepodsklepený objekt s plochou střechou.



Hmotové řešení domu vychází z jednoduchých pravoúhlých tvarů s důrazem na čistotu linií a moderní minimalistický výraz. Fasáda domu kombinuje šedou omítku a kamenné obklady v horizontálním provedení.

Hlavní vstup je situován z východní strany, garáž pro dvě vozidla je integrována do uličního průčelí. Denní zóna je umístěna v přízemí - propojený obývací pokoj s kuchyňským koutem a přímým vstupem na terasu a zahradu. Noční část - ložnice a dětské pokoje - se nachází v druhém nadzemním podlaží. Dům je orientován s ohledem na světové strany, hlavní obytné místnosti jsou orientovány na jih a západ.

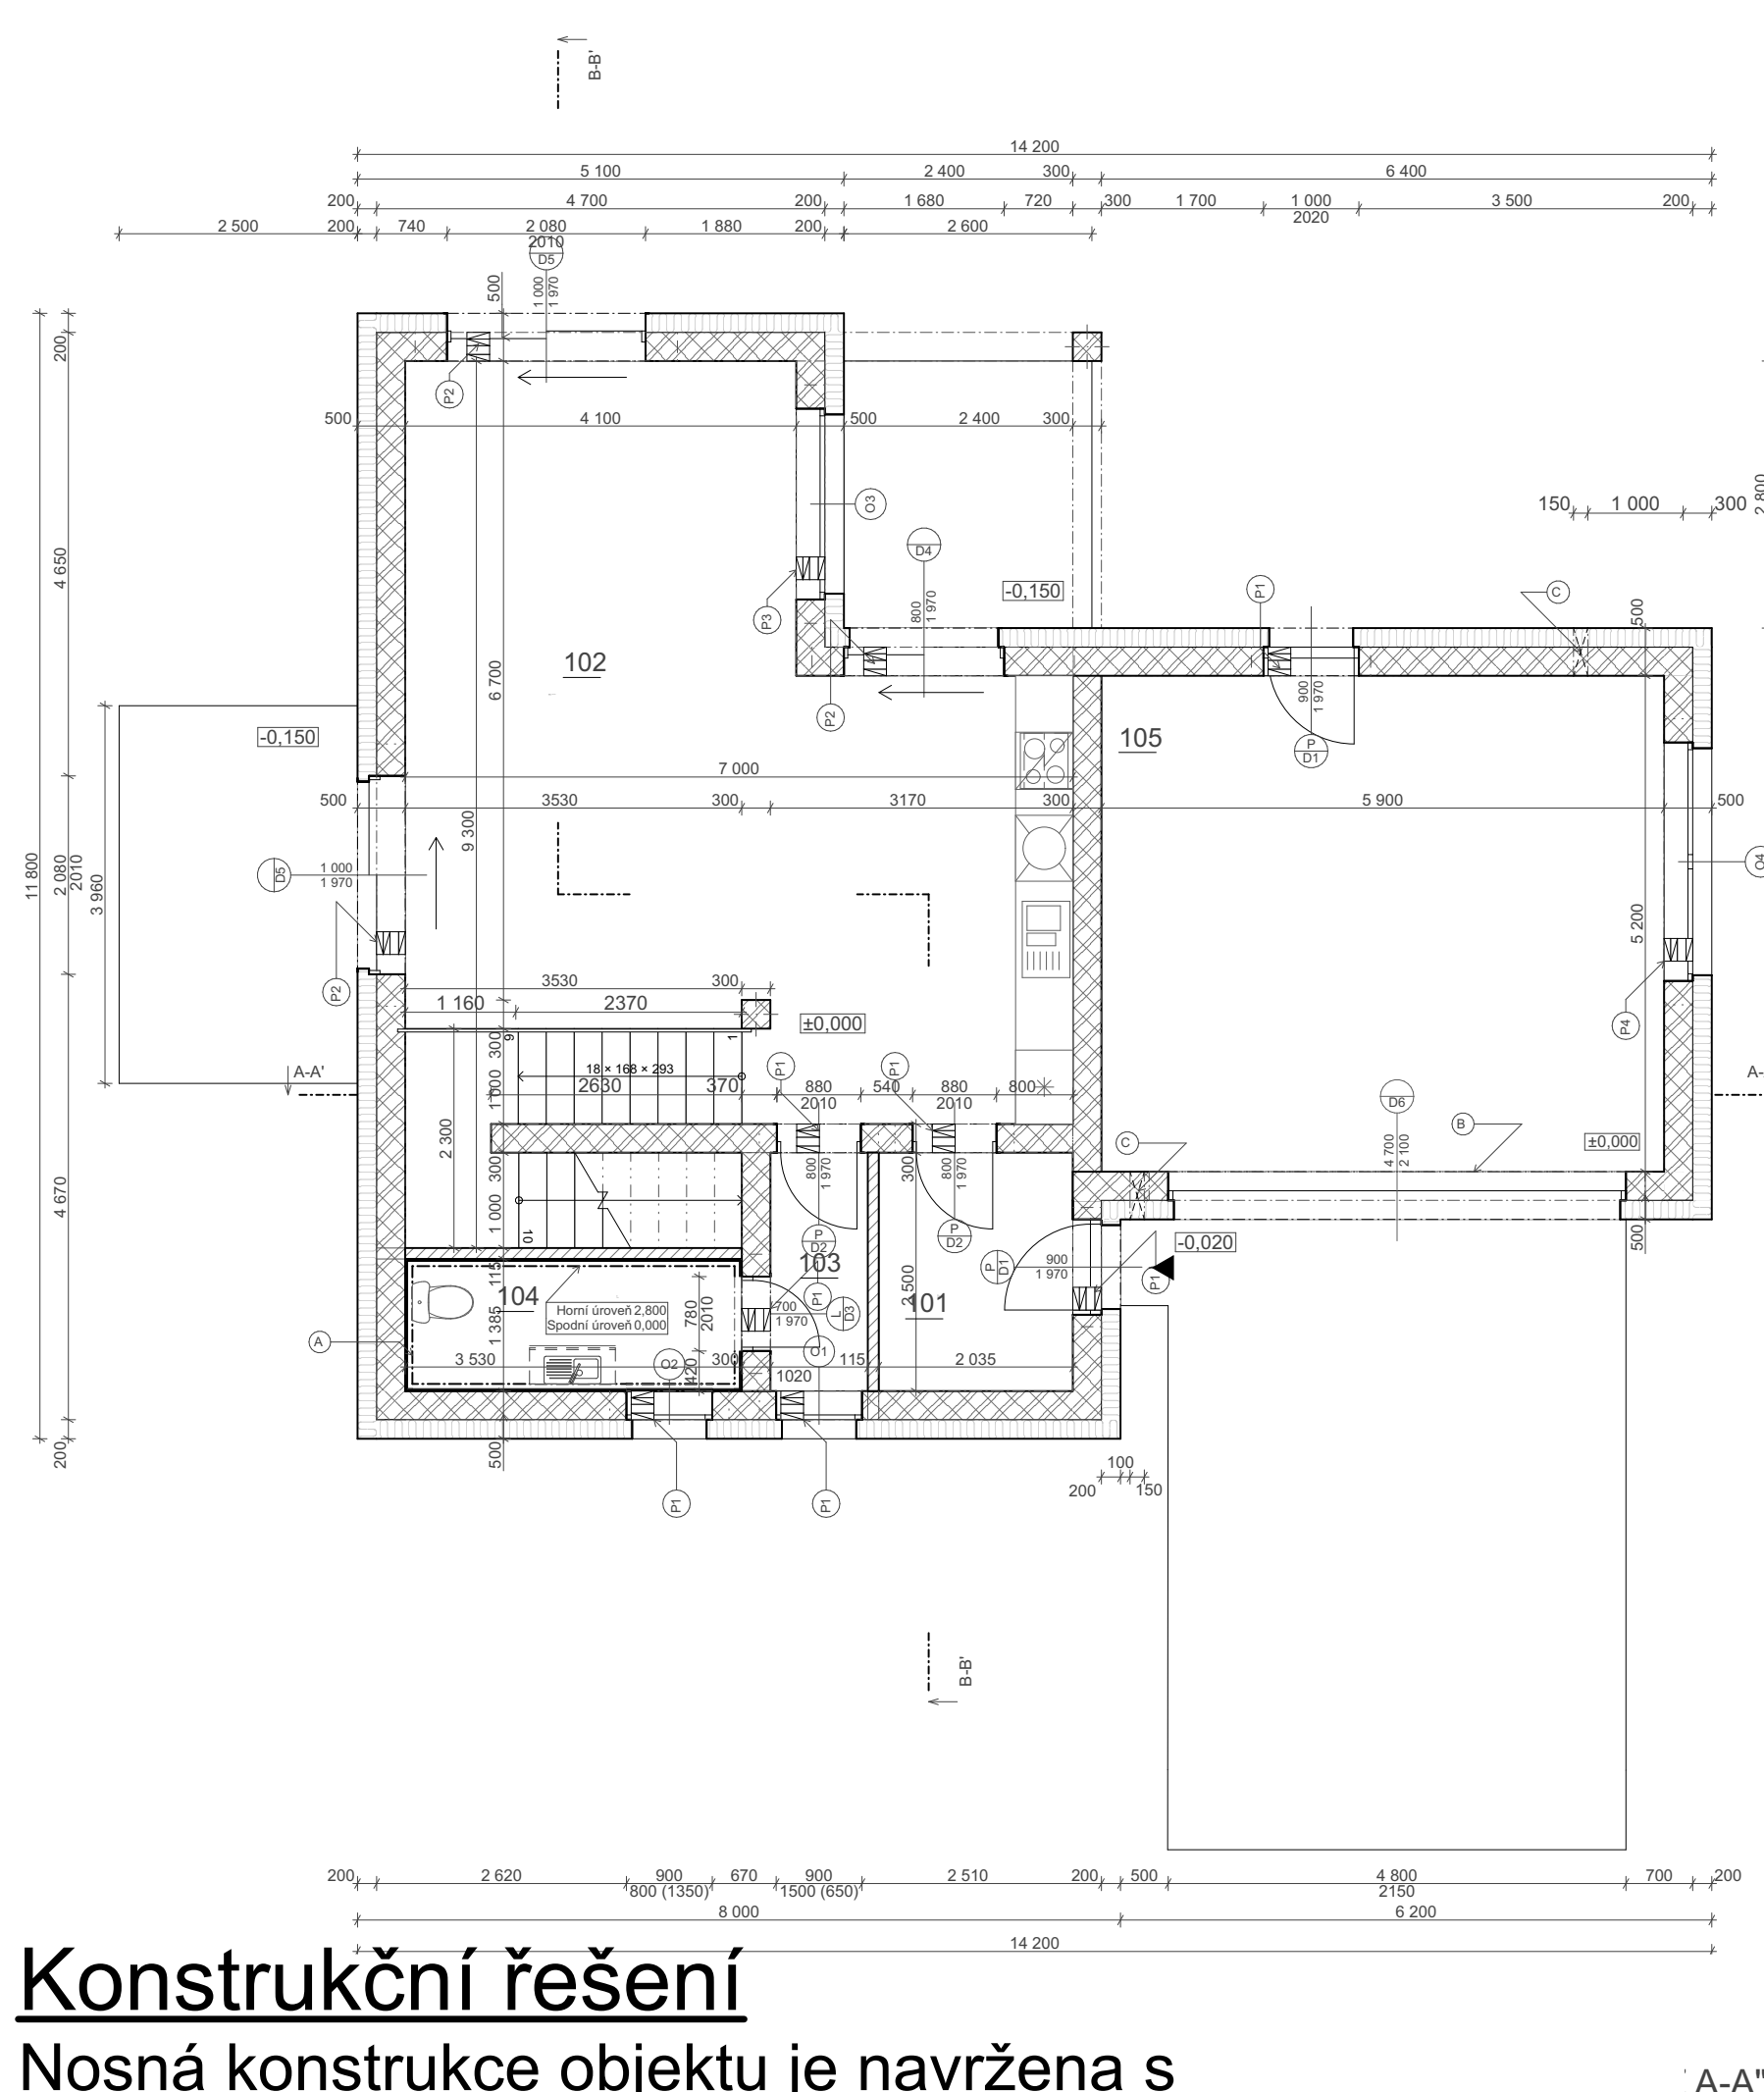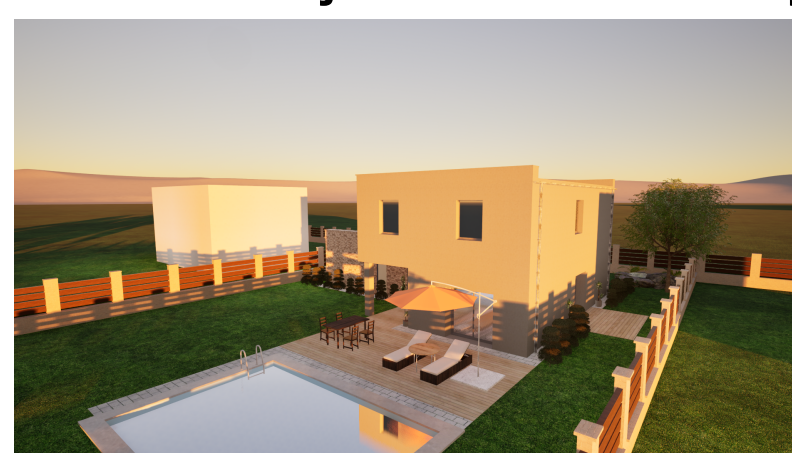

Konstrukční řešení

Nosná konstrukce objektu je navržena s využitím stavebních materiálů převážně od společnosti HELUZ. Základovou část tvoří železobetonové pásy, které zajišťují stabilitu stavby. Fasáda domu kombinuje dva různé povrchové materiály – bílou tenkovrstvou omítku na silikosilikátové bázi a přírodní kamenný obklad, který dodává objektu estetický a nadčasový vzhled. Skladba střechy byly použita ST.1005A (DEKROOF 05) z knihovny DEK.

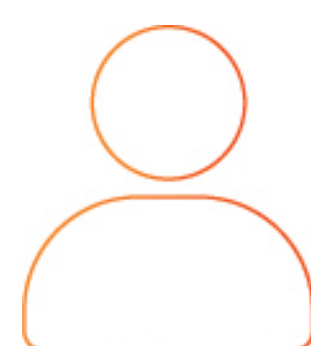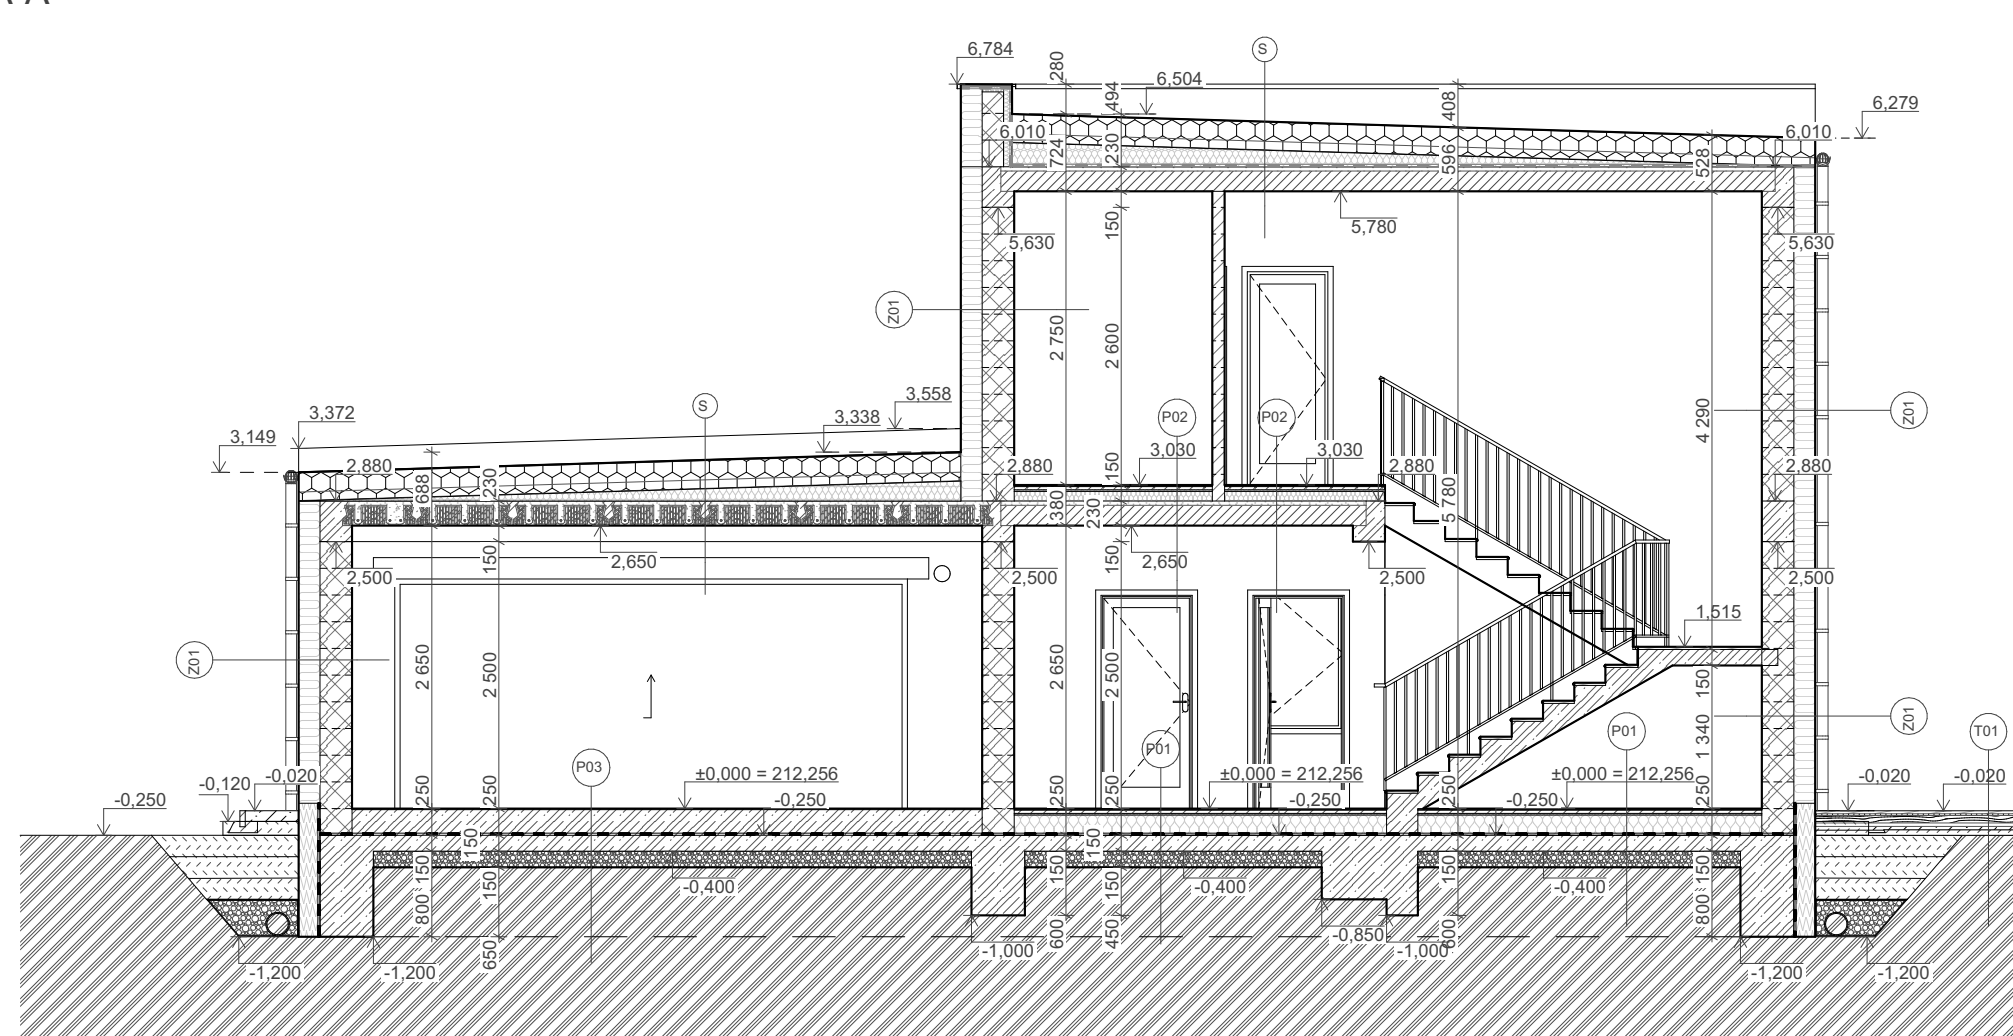

autor:
**Tomáš
Soják**

název školy
**Střední škola polytechnická
Vyškov**

třída / školní rok
PS3/2024-2025

vedoucí ročníkové práce:
Ing. arch. Marcela Kučerová

autor originálního projektu:
Ing. arch. Marcela Kučerová

