
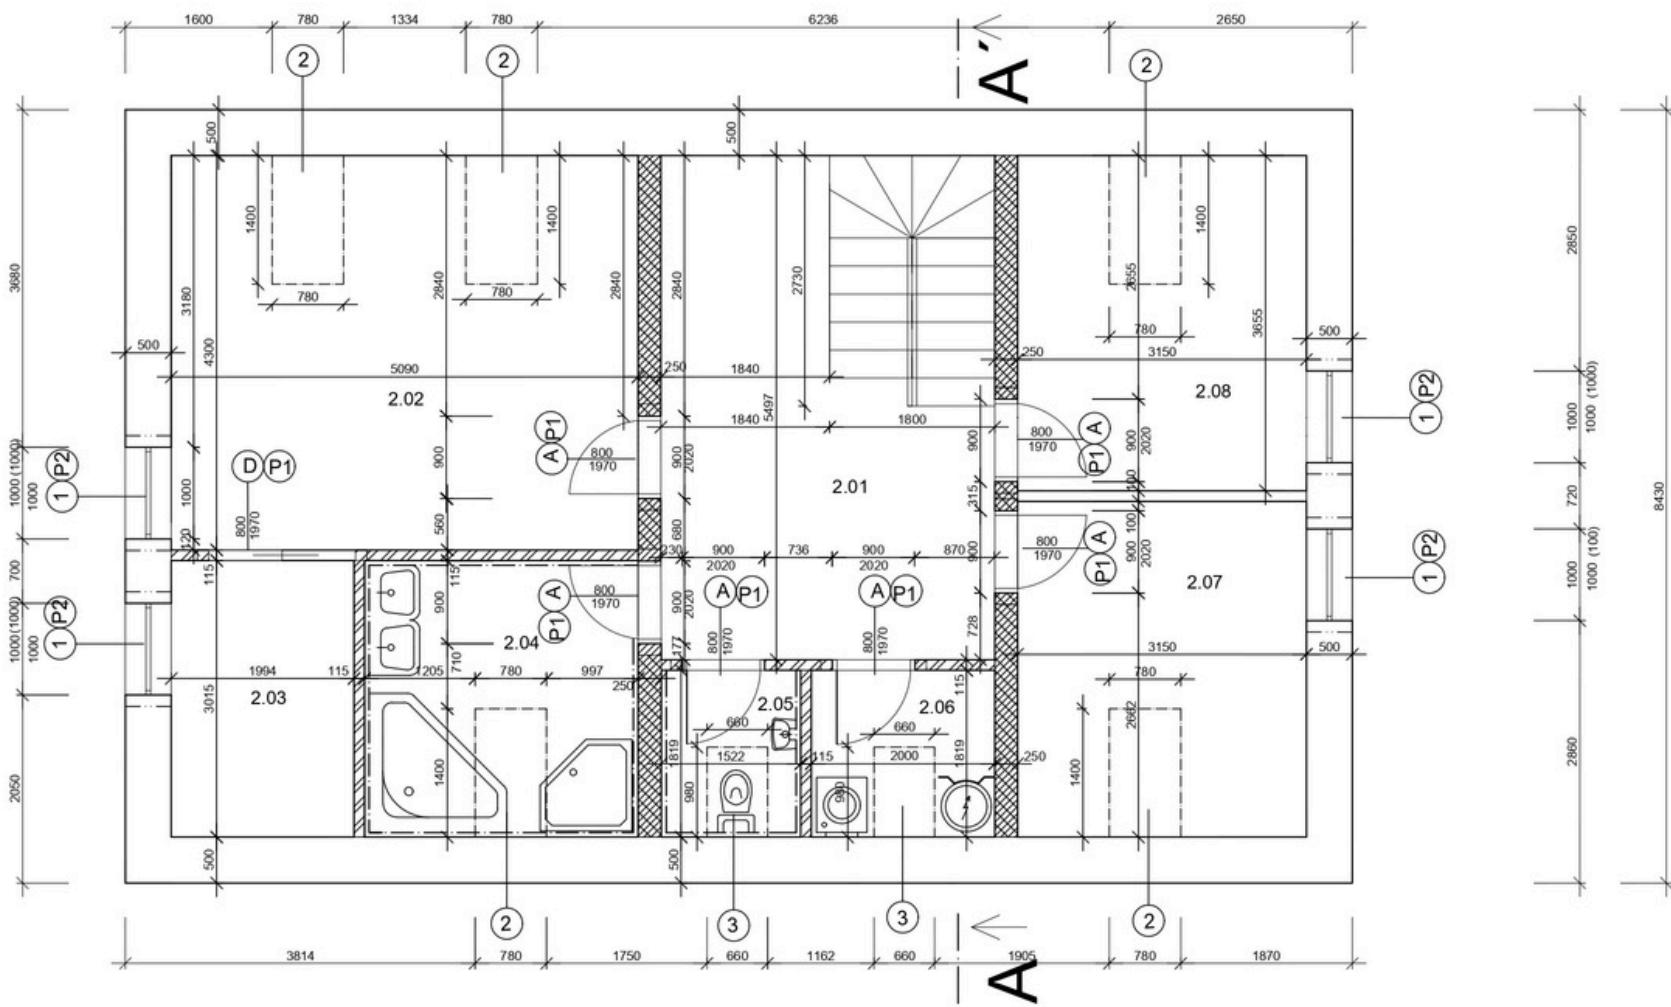


BÉŽOVÁ HARMONIE

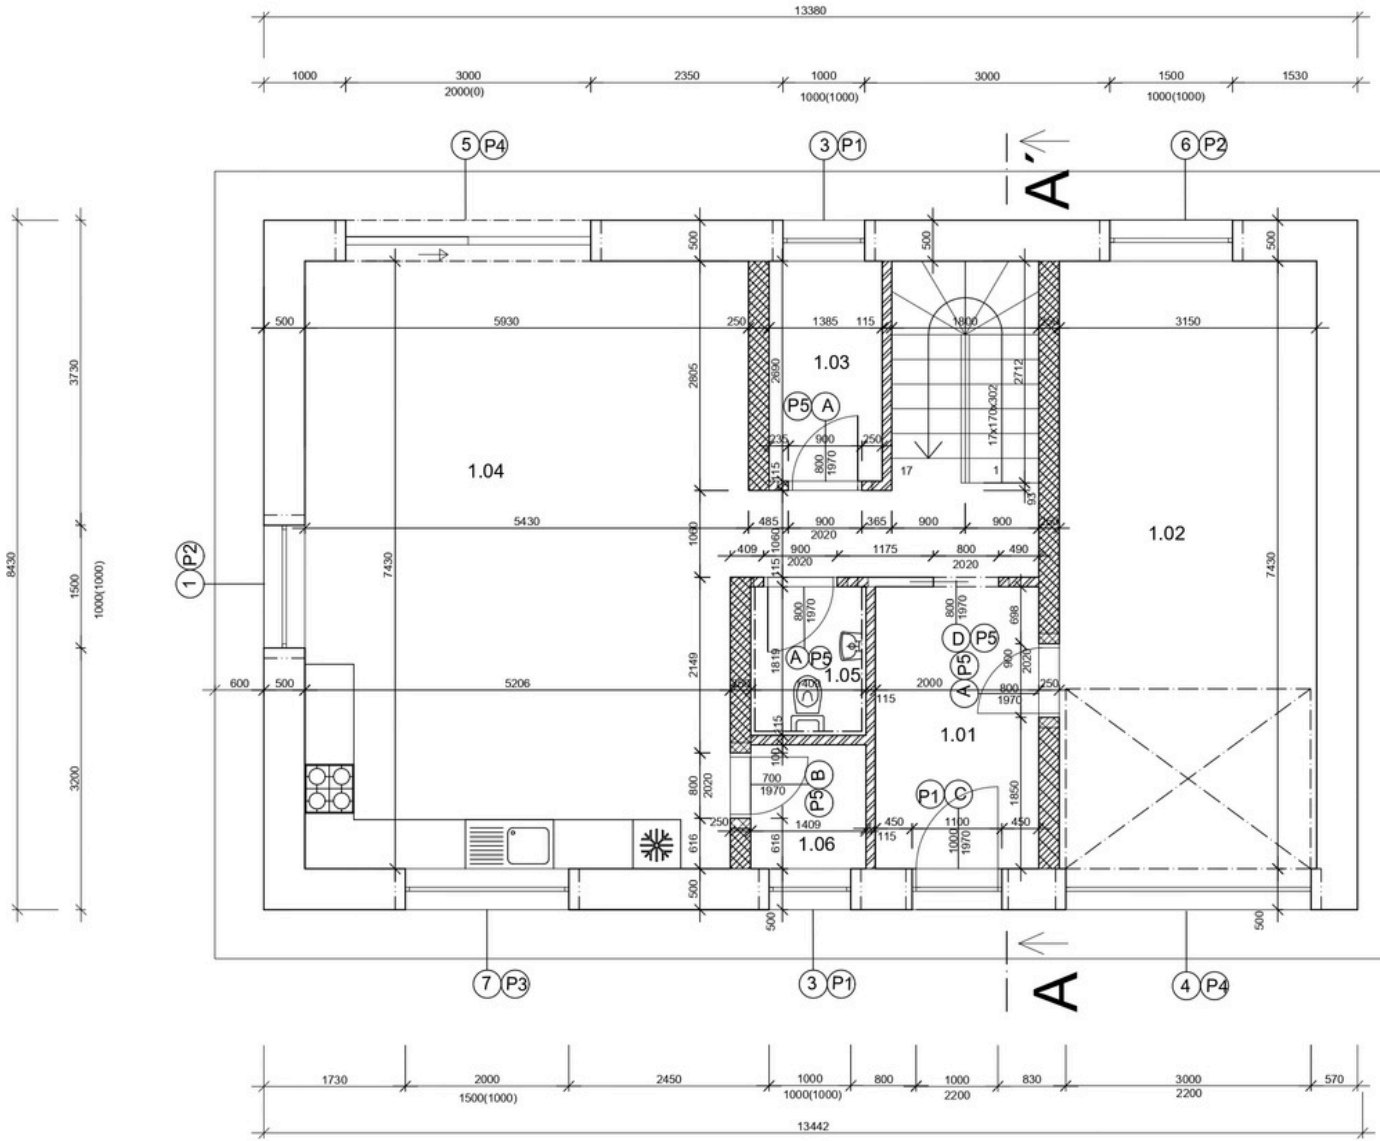

Tento dům je navržen s důrazem na funkčnost, jednoduchost a příjemnou atmosféru. Přízemí nabízí otevřený obytný prostor, ve kterém se nachází kuchyň, jídelna a obývací část – ideální pro rodinný život i společné trávení volného času. Dále je zde umístěna koupelna, technická místnost a vstupní zázemí. V patře se nacházejí tři samostatné pokoje, koupelna a pracovna, čímž je zajištěn dostatek soukromí pro každého člena domácnosti.

Dispozice domu je řešena logicky a přehledně, s cílem maximálně využít dostupný prostor. Při návrhu bylo dbáno na to, aby stavba působila přirozeně a dobře zapadla do okolní krajiny. K tomu přispívá jednoduchý tvar, tradiční sedlová střecha a přírodní barevnost fasády.

autor:
Kristýna Poledníková

název školy:
PrimMat - Soukromá střední škola podnikatelská, s. r. o.

vedoucí ročníkové práce:
Ing. arch. Matuš Zahradník

třída / školní rok:
3. ročník 2024/2025

autor originálního projektu:
Kristýna Poledníková



par tneři:

Výsledky soutěže a nabídka našich bakalářských, diplomových prací

Soutěž o nejlepší projekt středních průmyslových škol stavebních