


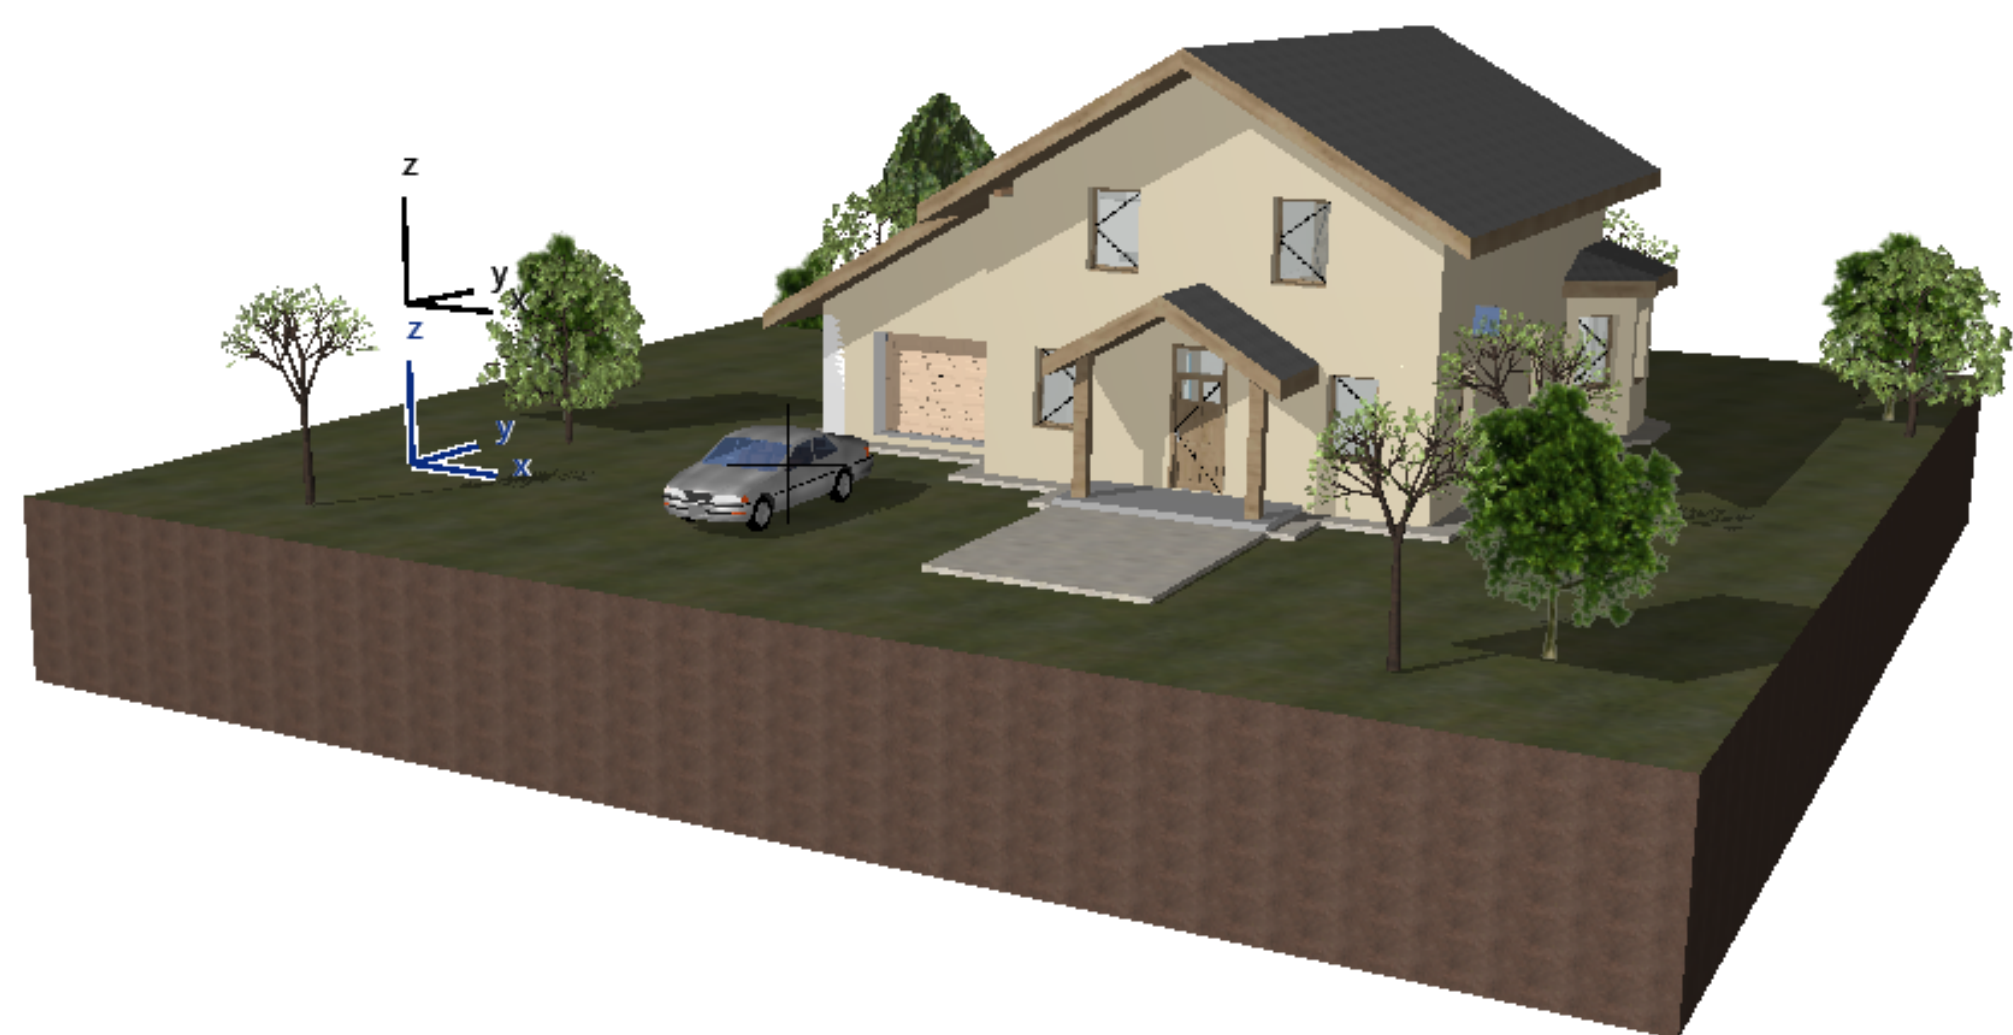

5 izbový dom s obytným podkrovím má obývačku prepojenú s jedálňou a kuchyňou, pričom priestor na prípravu jedál je čiastočne oddelený polpriechkou. O presvetlenie priestoru sa postarajú okná a dvojkrídlové balkónové dvere vedúce na terasu.

O dostatok miesta na varenie sa postará kuchynská linka v tvare U. Pri varení oceníte logické usporiadanie jednotlivých spotrebičov aj denné svetlo, ktoré preniká dnu cez okno nad linkou.

Projekt podkrovného domu s apsidou a garážou osloví každého, kto hľadá 5 izbový dom s obytným podkrovím, ktorý naplní nároky na bývanie pre 6 – 7 osôb. Poskytne vám dostatok priestoru v jednotlivých izbách, pričom jeho návrh myslí aj na dostatočnú úložnú kapacitu.

V obývačke vám spoločné chvíle spríjemní vstavaný krb a výhľad do záhrady cez dvojkrídlové balkónové dvere.

Všetkým obyvateľom domu budú k dispozícii až dve kúpeľne.



autor:

Réka Szabó

název školy

SPŠS Hurbanovo

trída / školný rok

Trieda III.C / 2024-2025

vedúci ročníkové práce:

Ing. Ildikó Horváthová

autor originálneho projektu:


Prodom



partneri:



Výsledky súťaže a nabídka našich bakalárských, diplomových prací

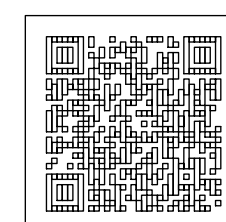

Soutěž o nejlepší projekt studentů středních průmyslových škol stavebních