

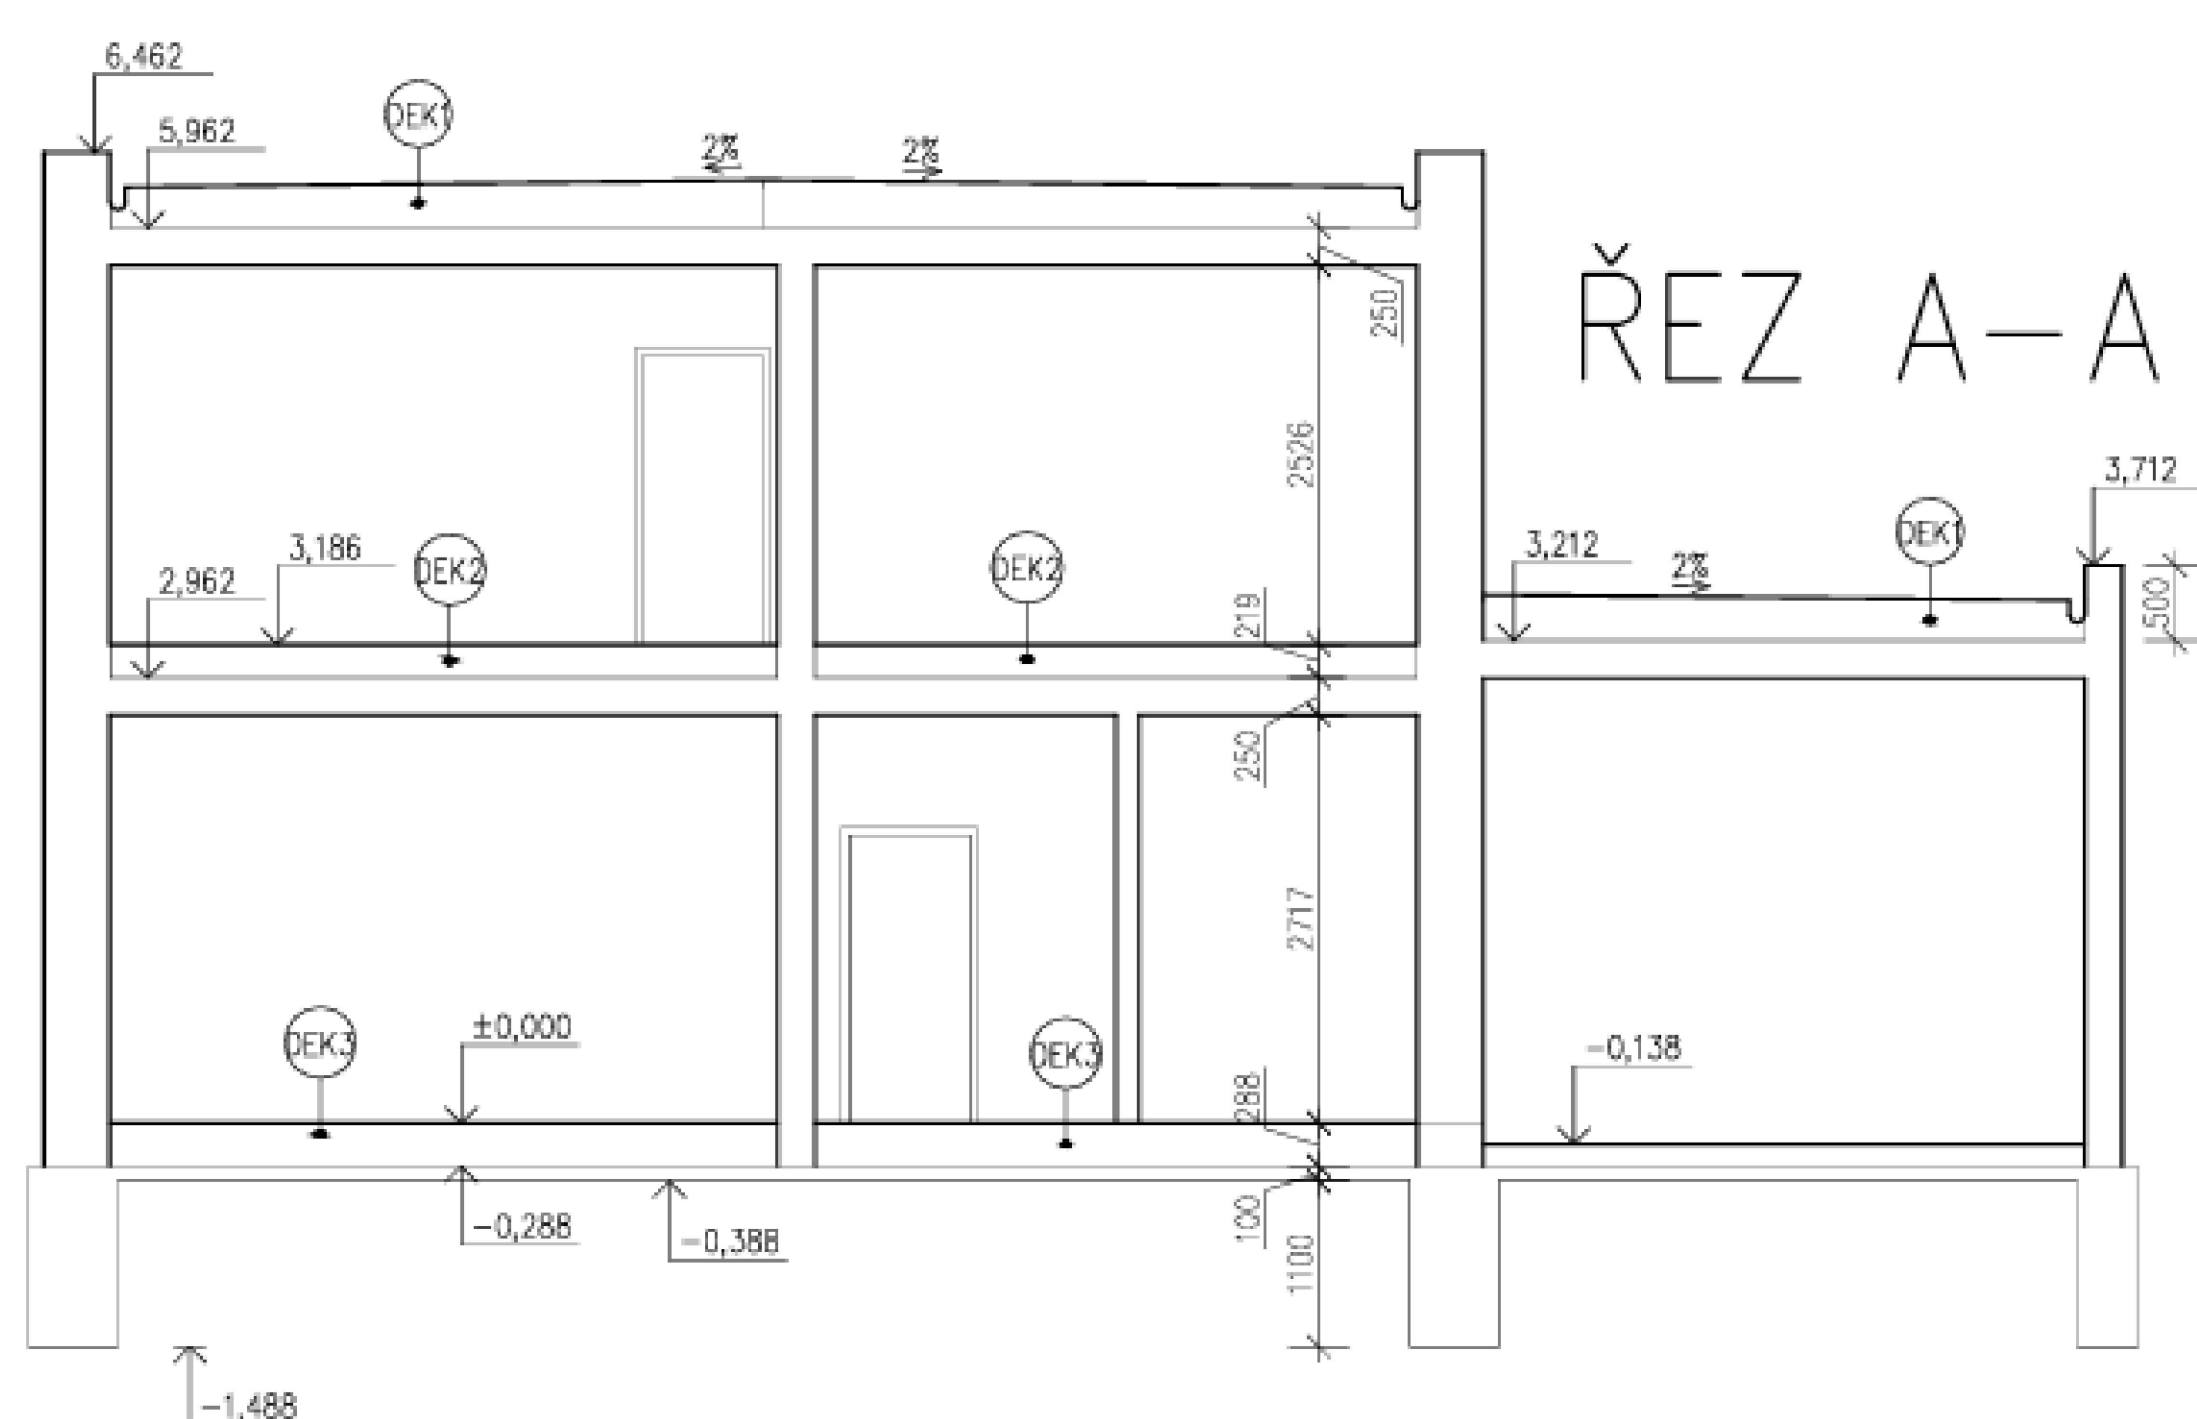
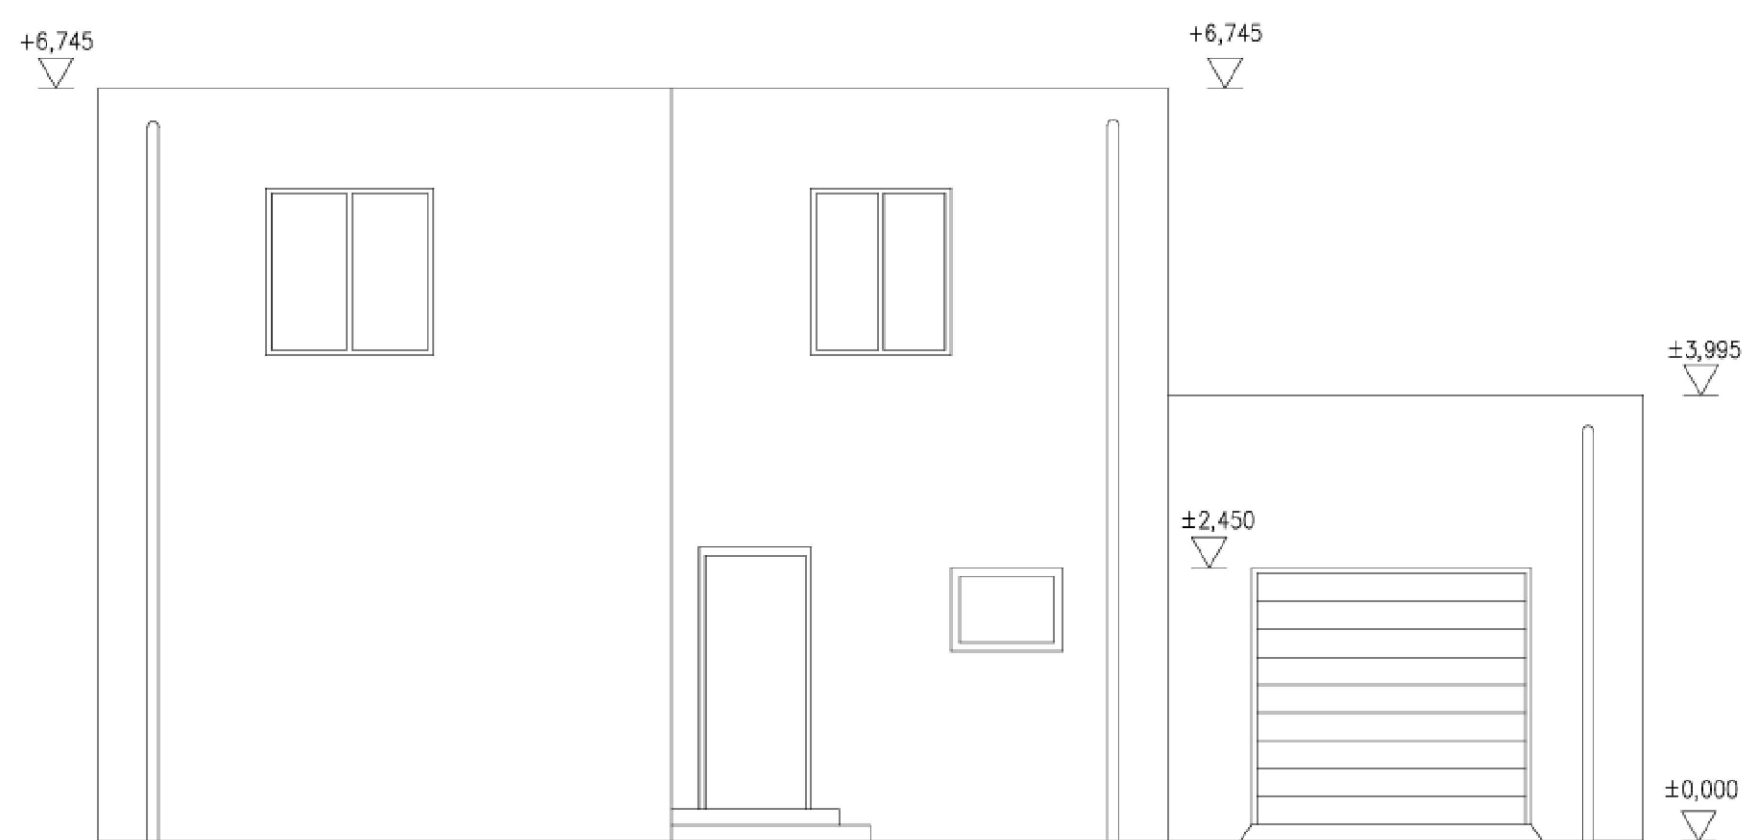


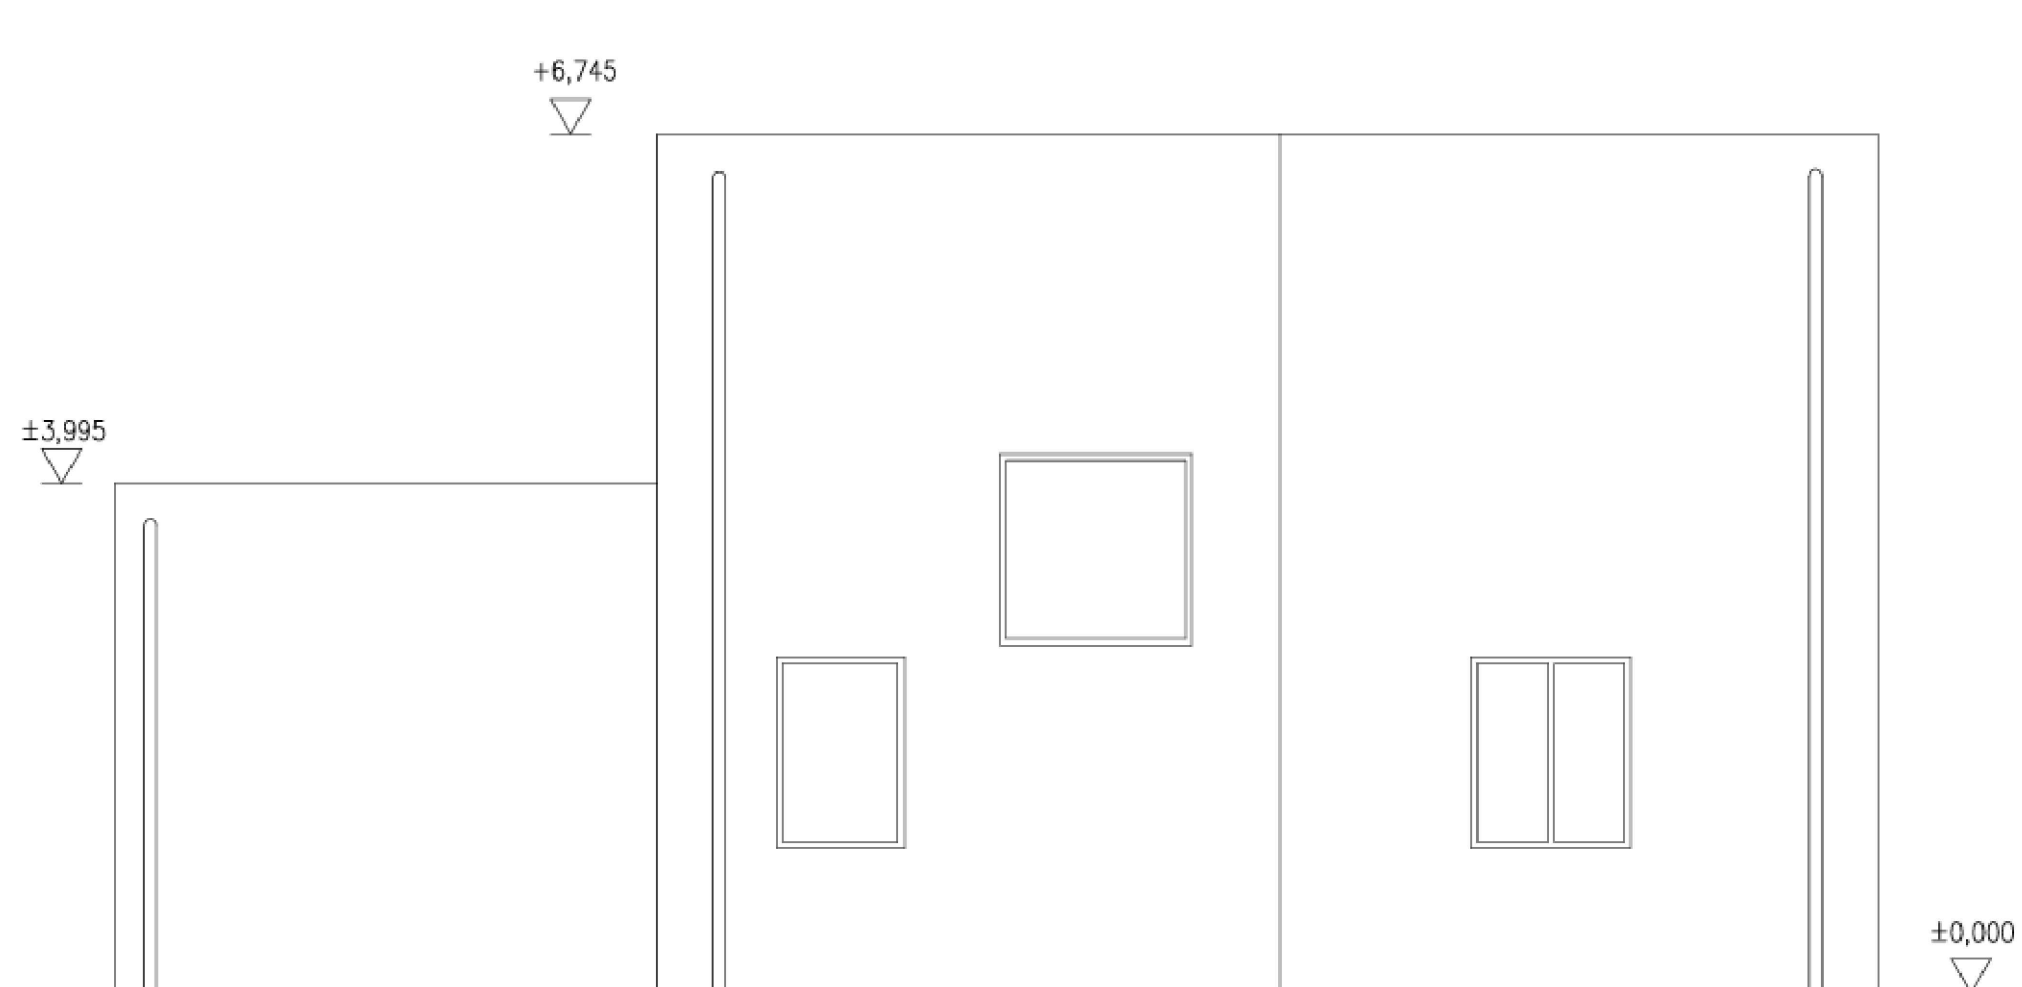

Rodinný Dům Bukovice

Tento dvoupodlažní rodinný dům s plochou střechou je navržen jako moderní stavba splňující současné požadavky na bydlení, energetickou efektivitu a estetiku. Dispozičně se jedná o objekt určený pro čtyř rodinu, kde každé podlaží plní specifickou funkci.

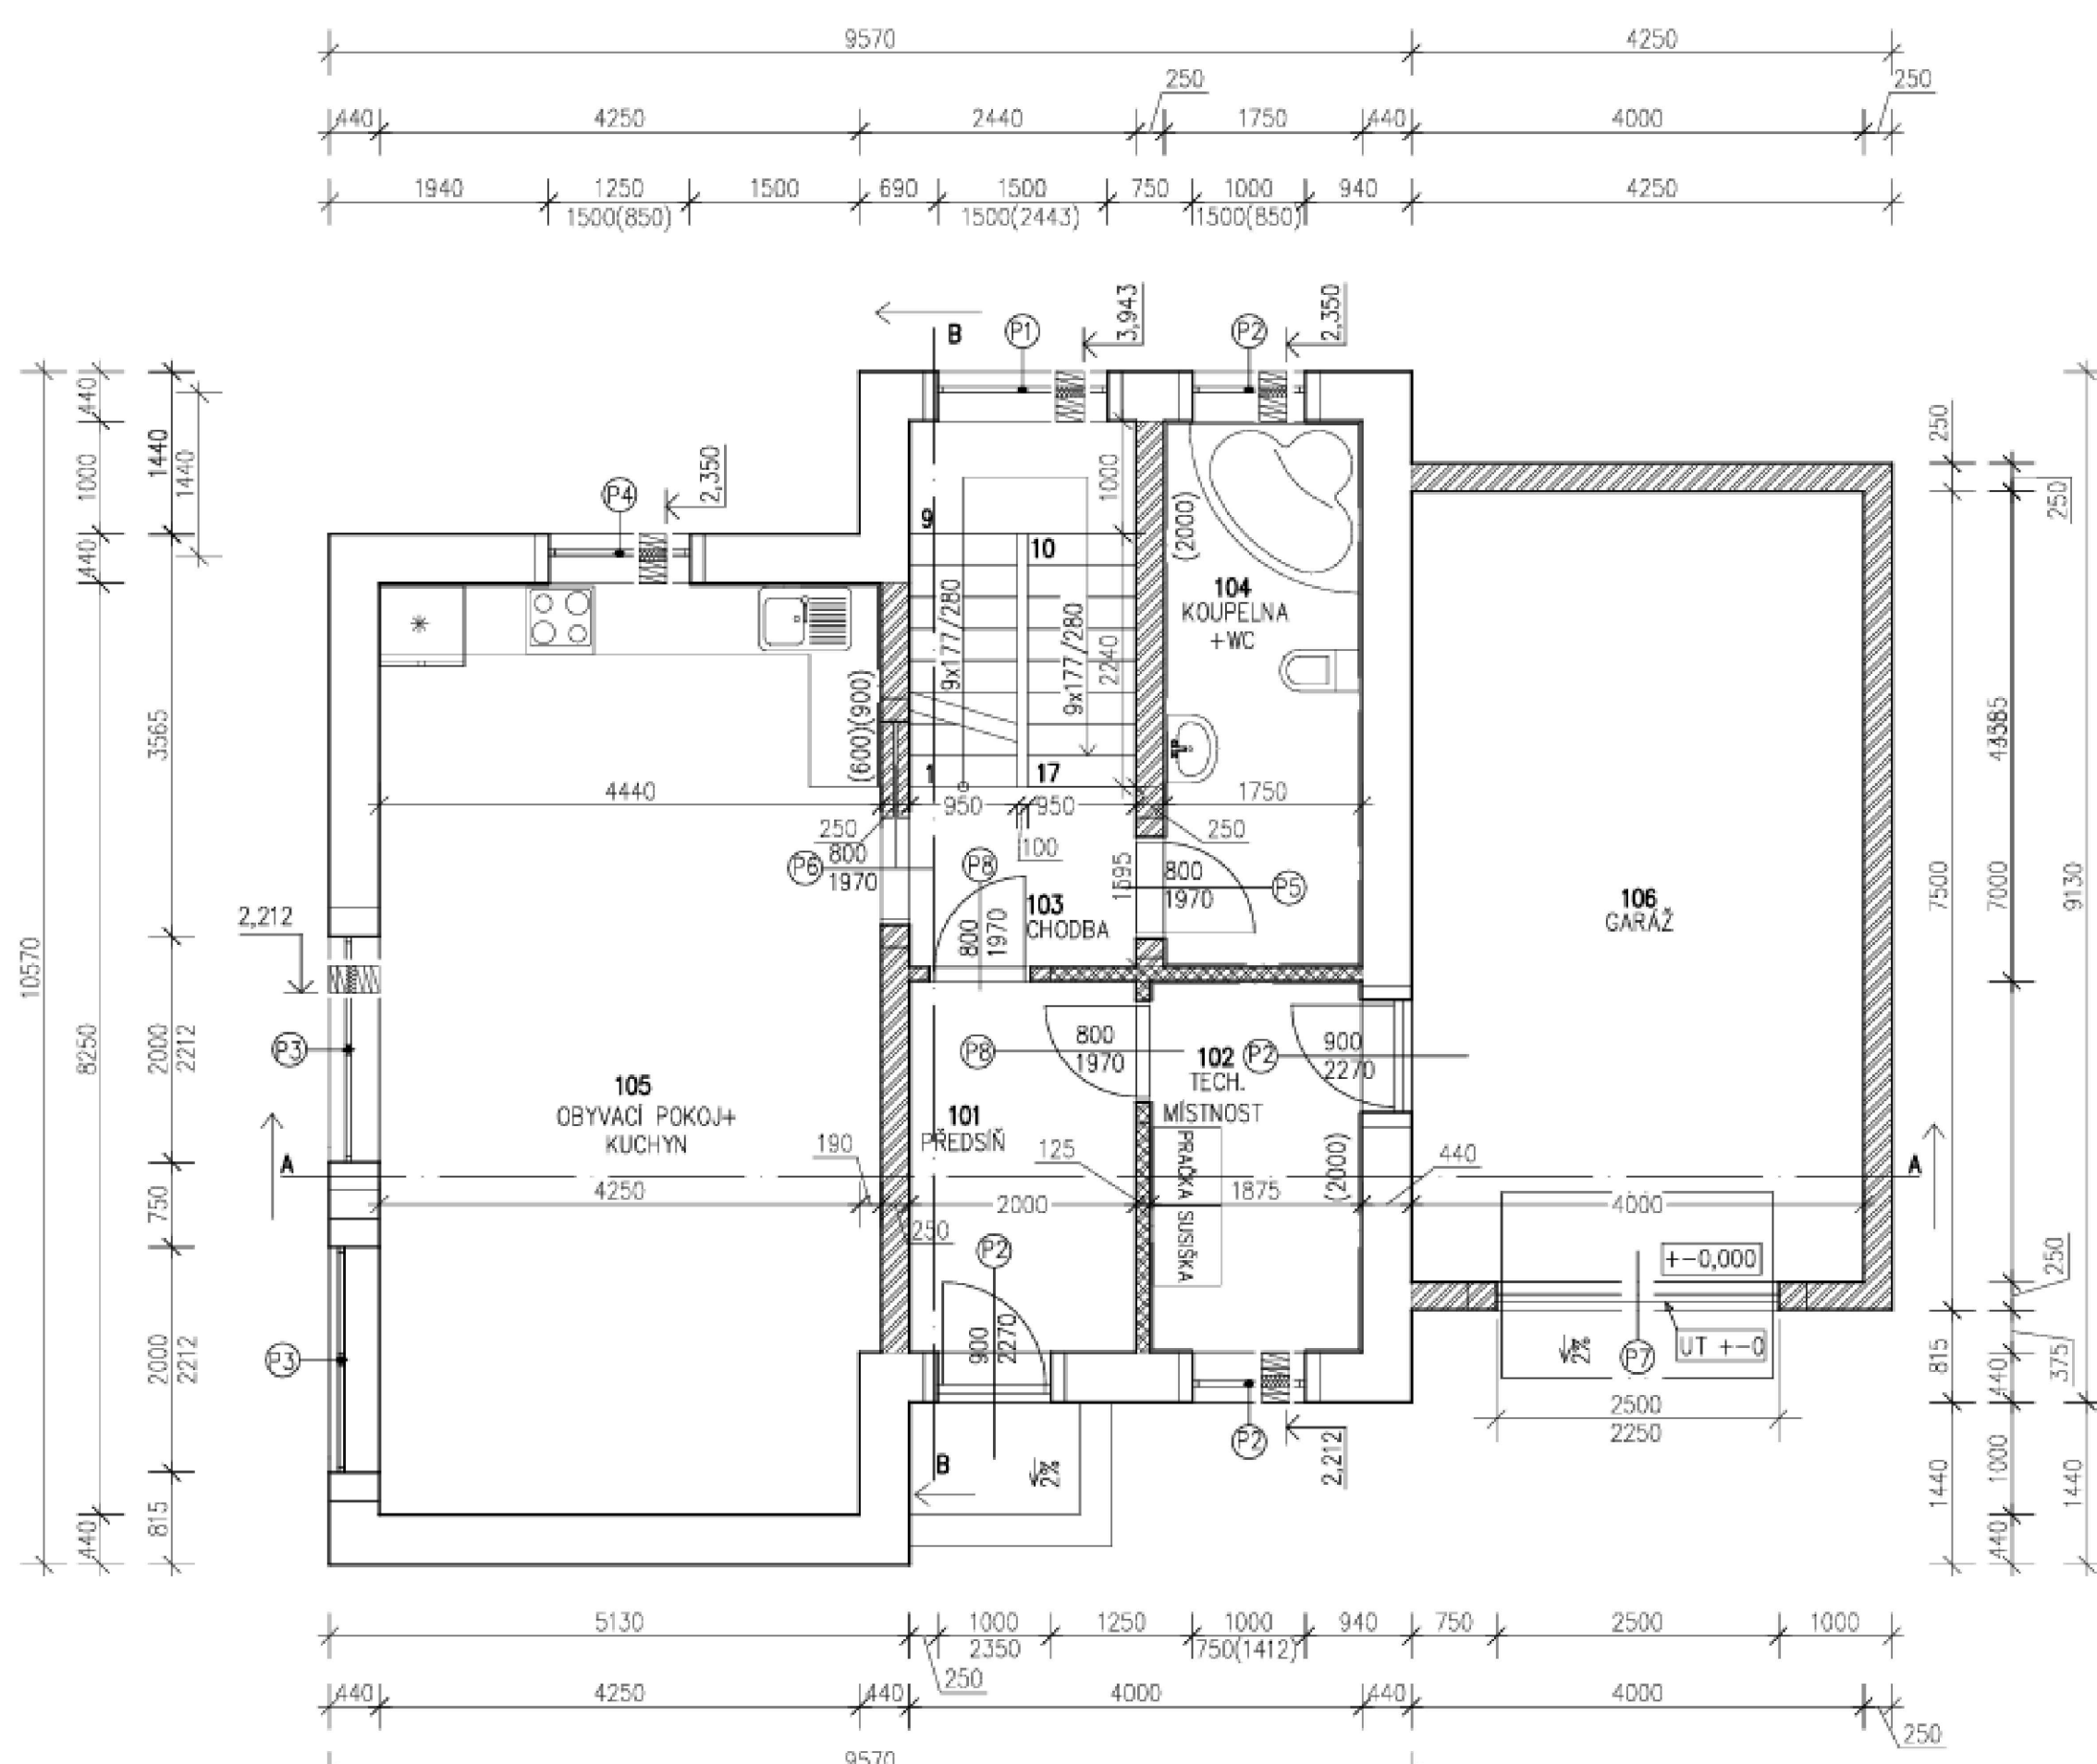

Fasáda domu kombinuje cortenový plech sdřevěnými nebo kovovými prvky (např. obklady, stínící lamely). Celkový výraz domu je jednoduchý a moderní, s důrazem na čisté linie a funkční uspořádání.

autor:
Petr Klíma

název školy
SPŠ JESENÍK

vedoucí ročníkové práce:
Ing. Ivo Kašpar

třída / školní rok
Třída III. S /2024-2025

autor originálního projektu:
Petr Klíma

