


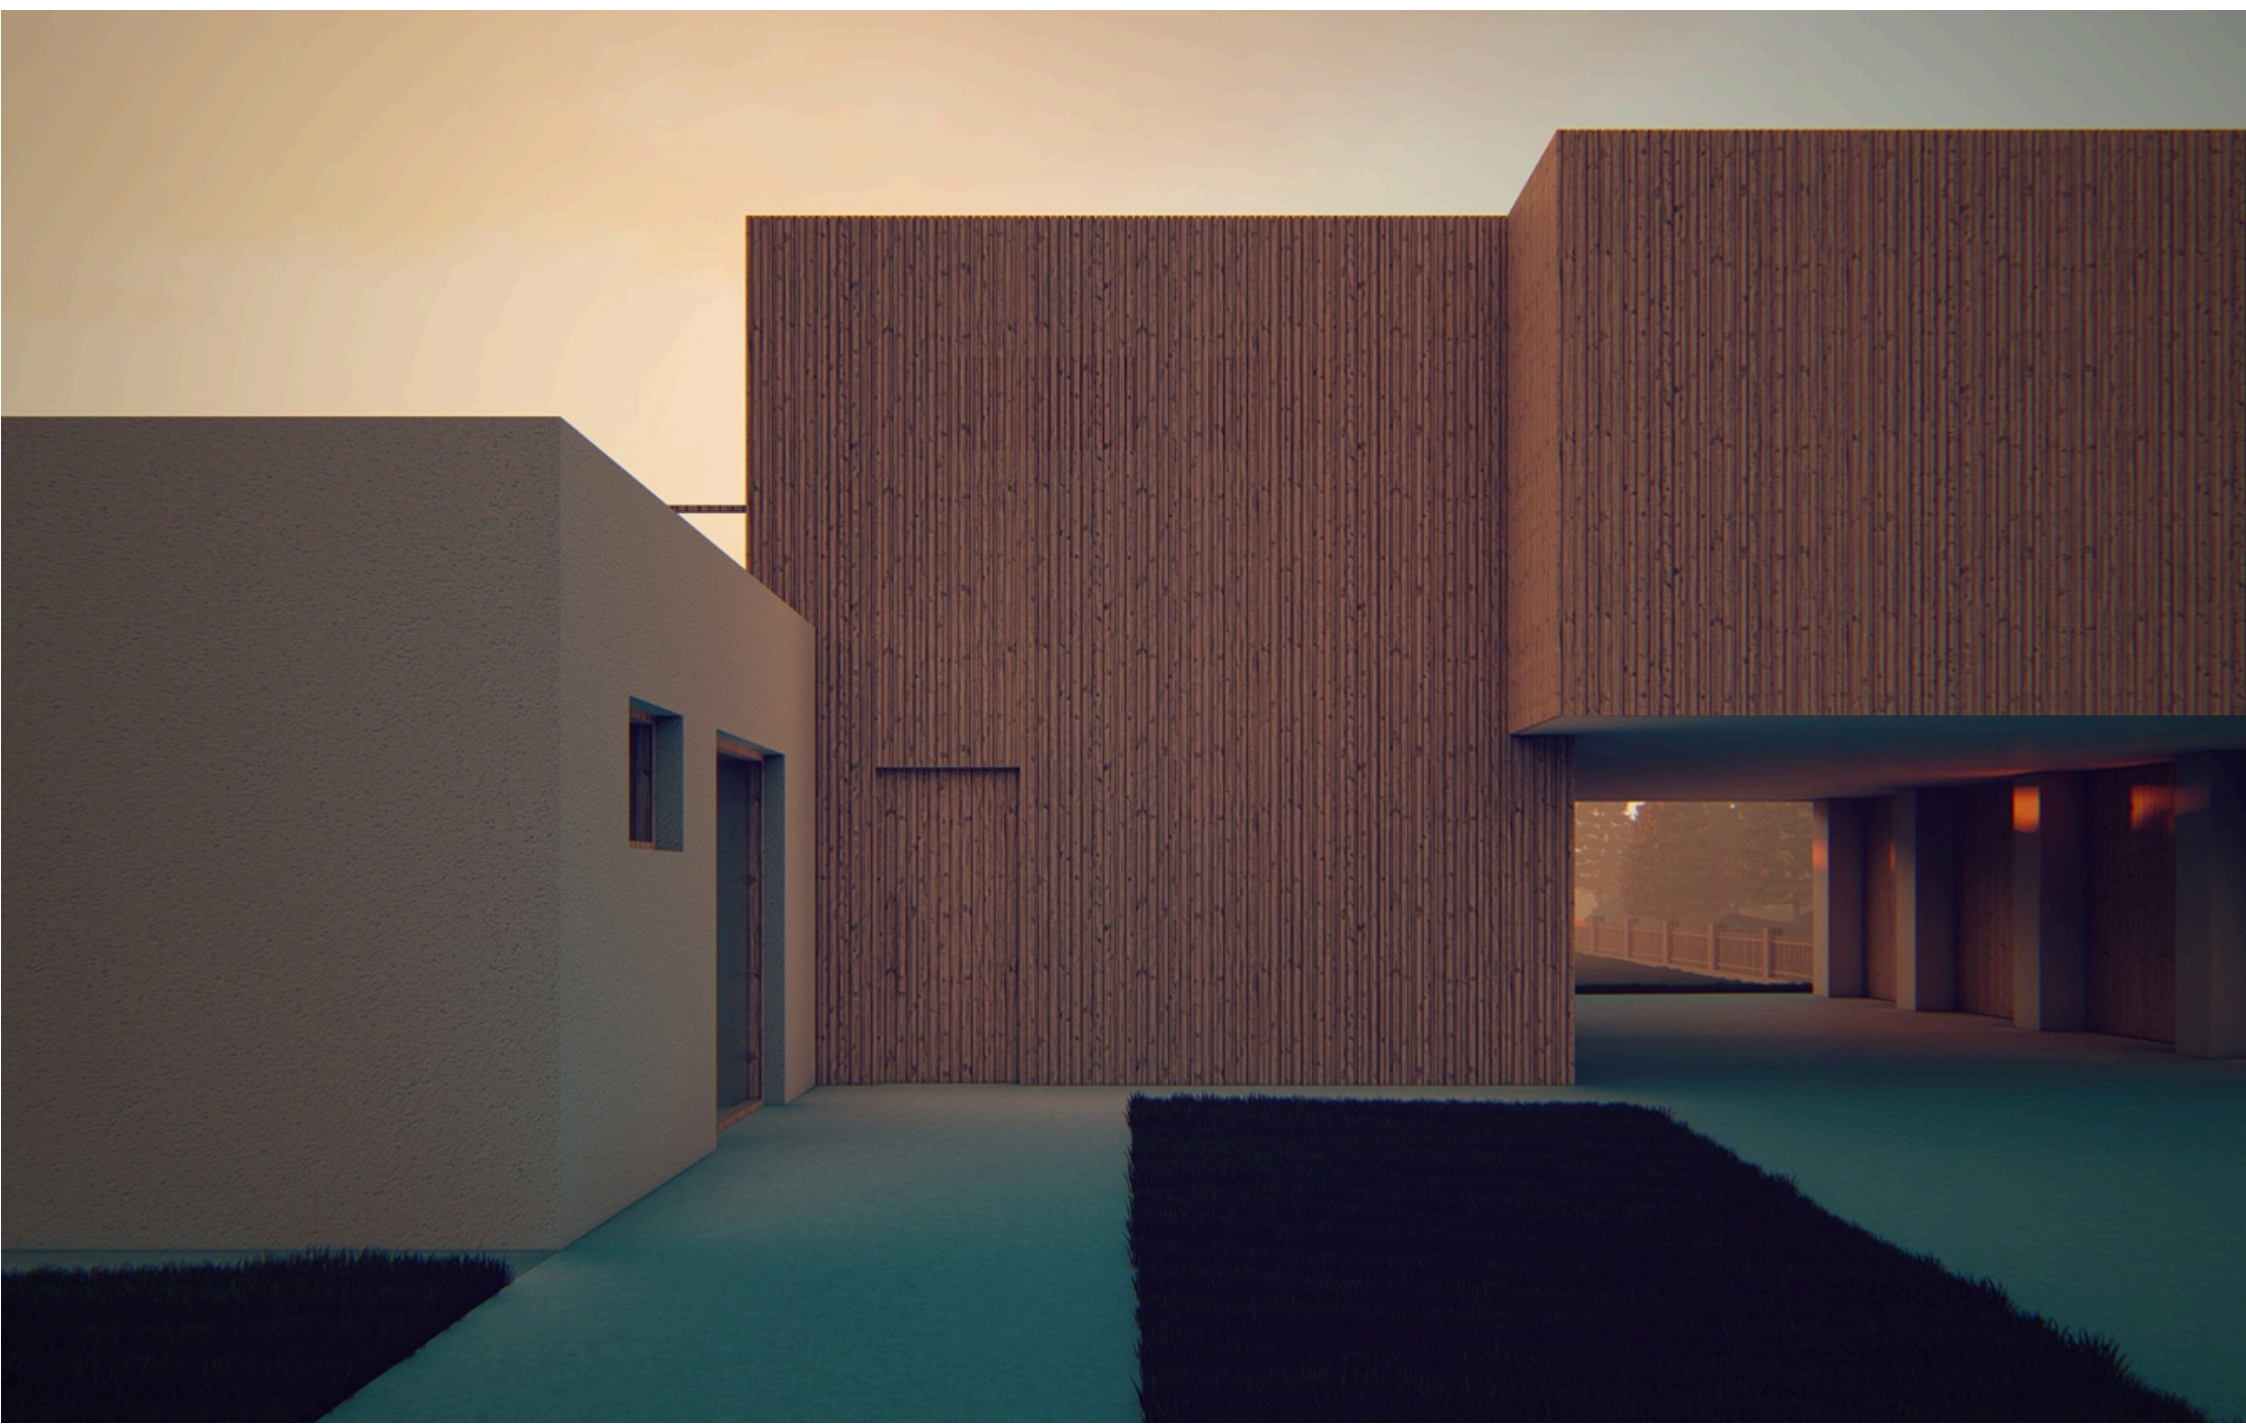

IDEA

CÍLEM BYLO NAVRHNOUT RODINNÝ DŮM PRO ČTYŘČLENNOU RODINU, KTERÝ PO STRÁNCE PRAKTICKÉ, ESTETICKÉ A FUNKČNÍ TVOŘÍ PŘÍJEMNÉ A KOMFORTNÍ ŽÁZEMÍ PRO KAŽDODENNÍ ŽIVOT.

ARCHITEKTONICKÉ ŘEŠENÍ

ARCHITEKTURA DOMU JE PŘÍZPŮSOBENA BYDLNÍ. ODDĚLENÍ PODLAŽÍ OD SEBE HRAJE DŮLEŽITOU ROLI SKRZE STRANKU SPOLEČENSKOU A KLIDOVOU. ZNAMENÁ TO, ŽE DŮM PRACUJE S POTŘEBAMI ČLOVĚKA A ZAROVNĚ SE NEMUSÍ DRŽET STANDARDU KLASICKÉHO NAVRHOVÁNÍ.


KONSTRUKČNÍ ŘEŠENÍ

PŘI NÁVRHU JSEM POUŽÍVAL SORTIMENT OD FIRMY POROTHERM A DEK. PRO OBVODOVÉ ZDI JSEM POUŽIL ZDIVO Z TVÁRNIC POROTHERM 60 T PROFÍ DF 1-2-TEPELNĚ IZOLAČNÍ, KTERÉ ZAJIŠTÍ DOSTATEČNOU PEVNOST A VÝBORNÉ TEPELNÍIZOLAČNÍ VLASTNOSTI. STŘECHA JE NAVRŽENA JAKO PLOCHÁ SE SKLADBOU ST.2005B. POUŽITÉ SLOUPY BUDOU ZE ŽELEZOBETONU, ABY SE ZAJISTILA DOSTATEČNÁ PEVNOST. SKLADBY VŠECH PODLAH A STŘECH JSOU OD FIRMY DEK, KTERÁ POSKYTUJE KVALITNÍ A FUNKČNÍ ŘEŠENÍ.


SMYSL ODDĚLENÍ

ODDĚLENÍM 2. NP OD 1. NP JSEM DOCÍLIL MAXIMÁLNÍHO VYUŽITÍ DOMU. VZNIKNL PROSTOR PRO AUTOMOBILOVÉ STÁNÍ A NA STŘEŠE 1. NP TERASA S VÝHLEDEM DO ZAHRADY. TAKY SE TÍM ODDĚLILA SPOLEČENSKÁ (RUŠNĚJŠÍ) ČÁST DOMU OD KLIDOVÉ, POKOJOVÉ A SOUKROMÉ ČÁSTI DOMU.


PŮDORYS 1. NP

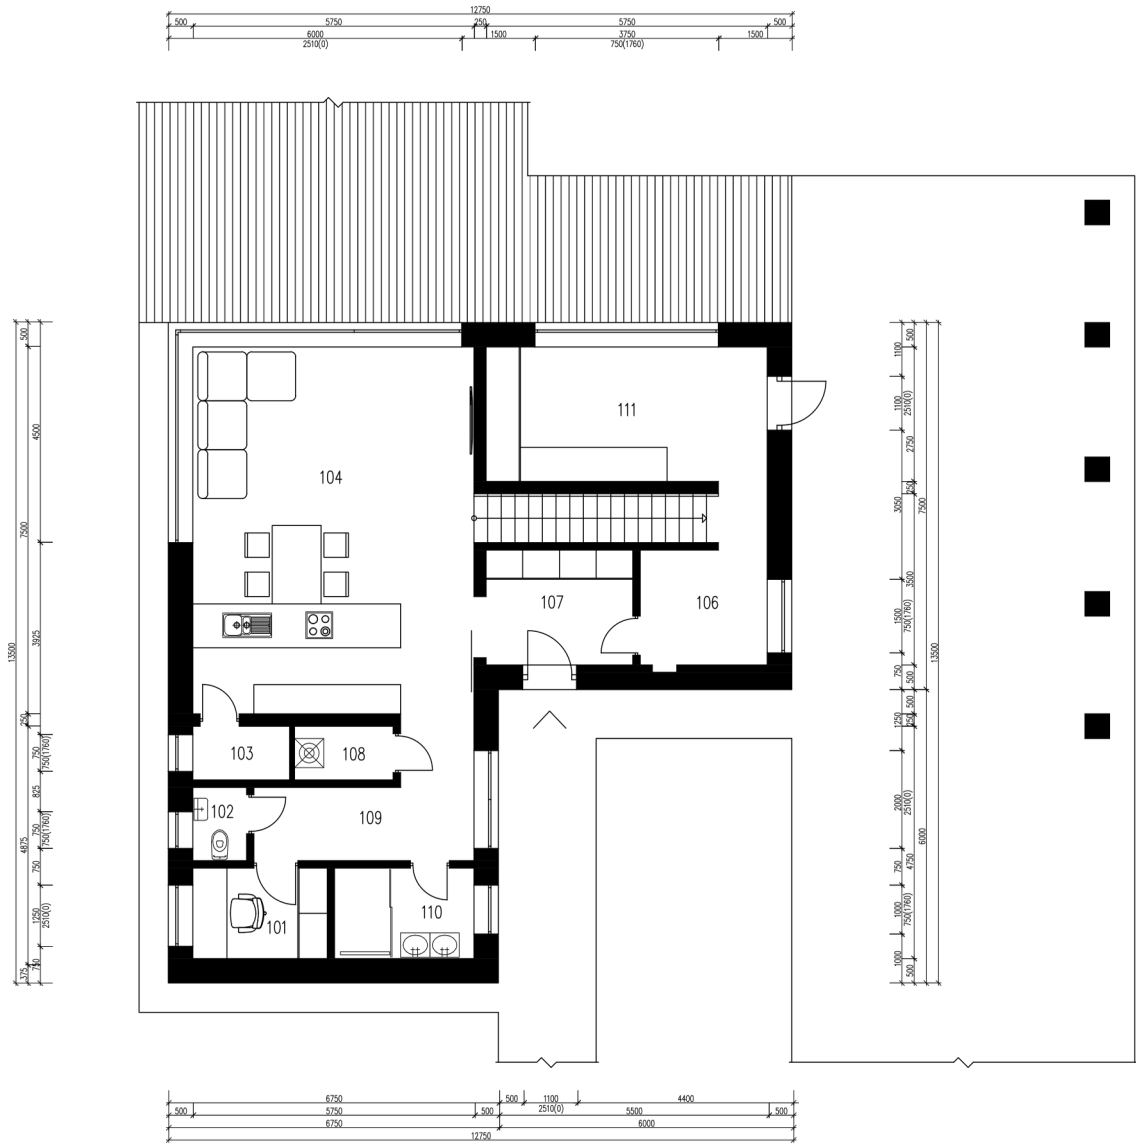


PŮDORYS 2.NP

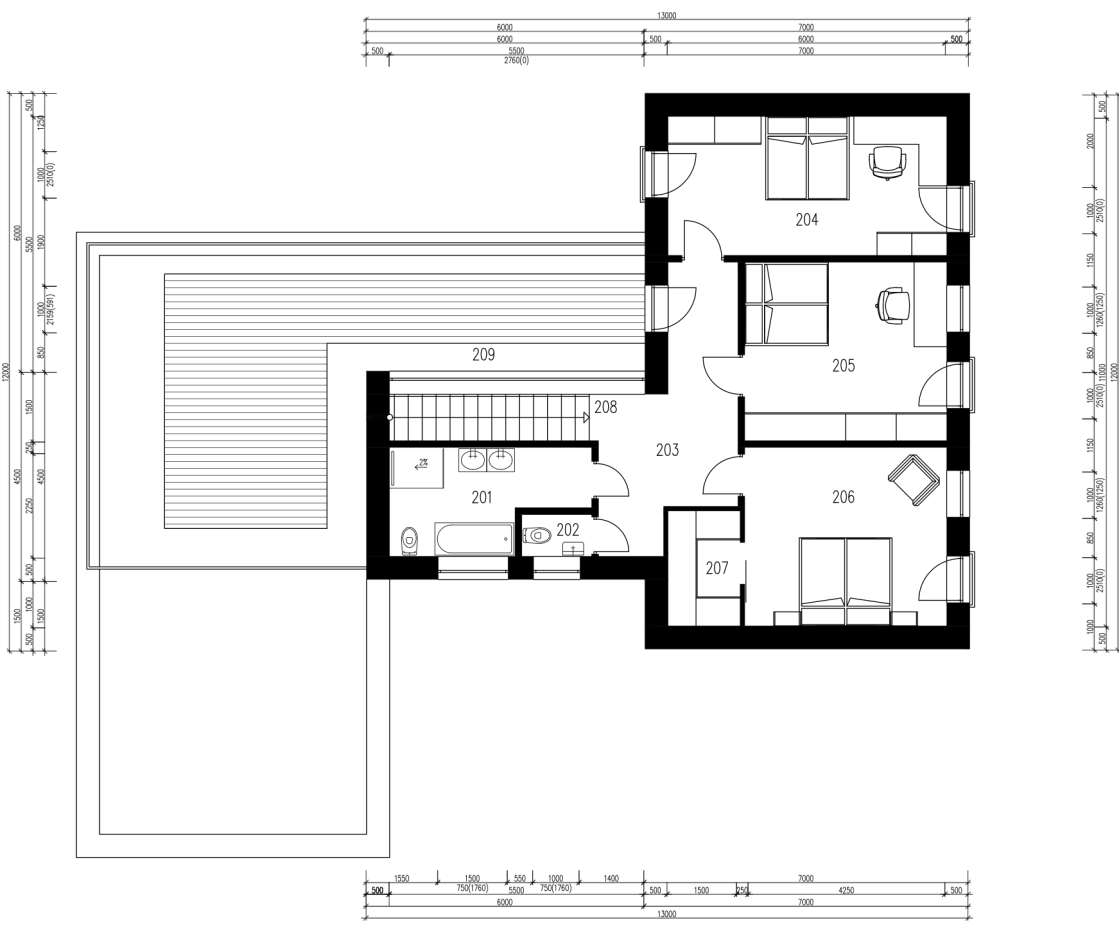


ŘEZ A - A'

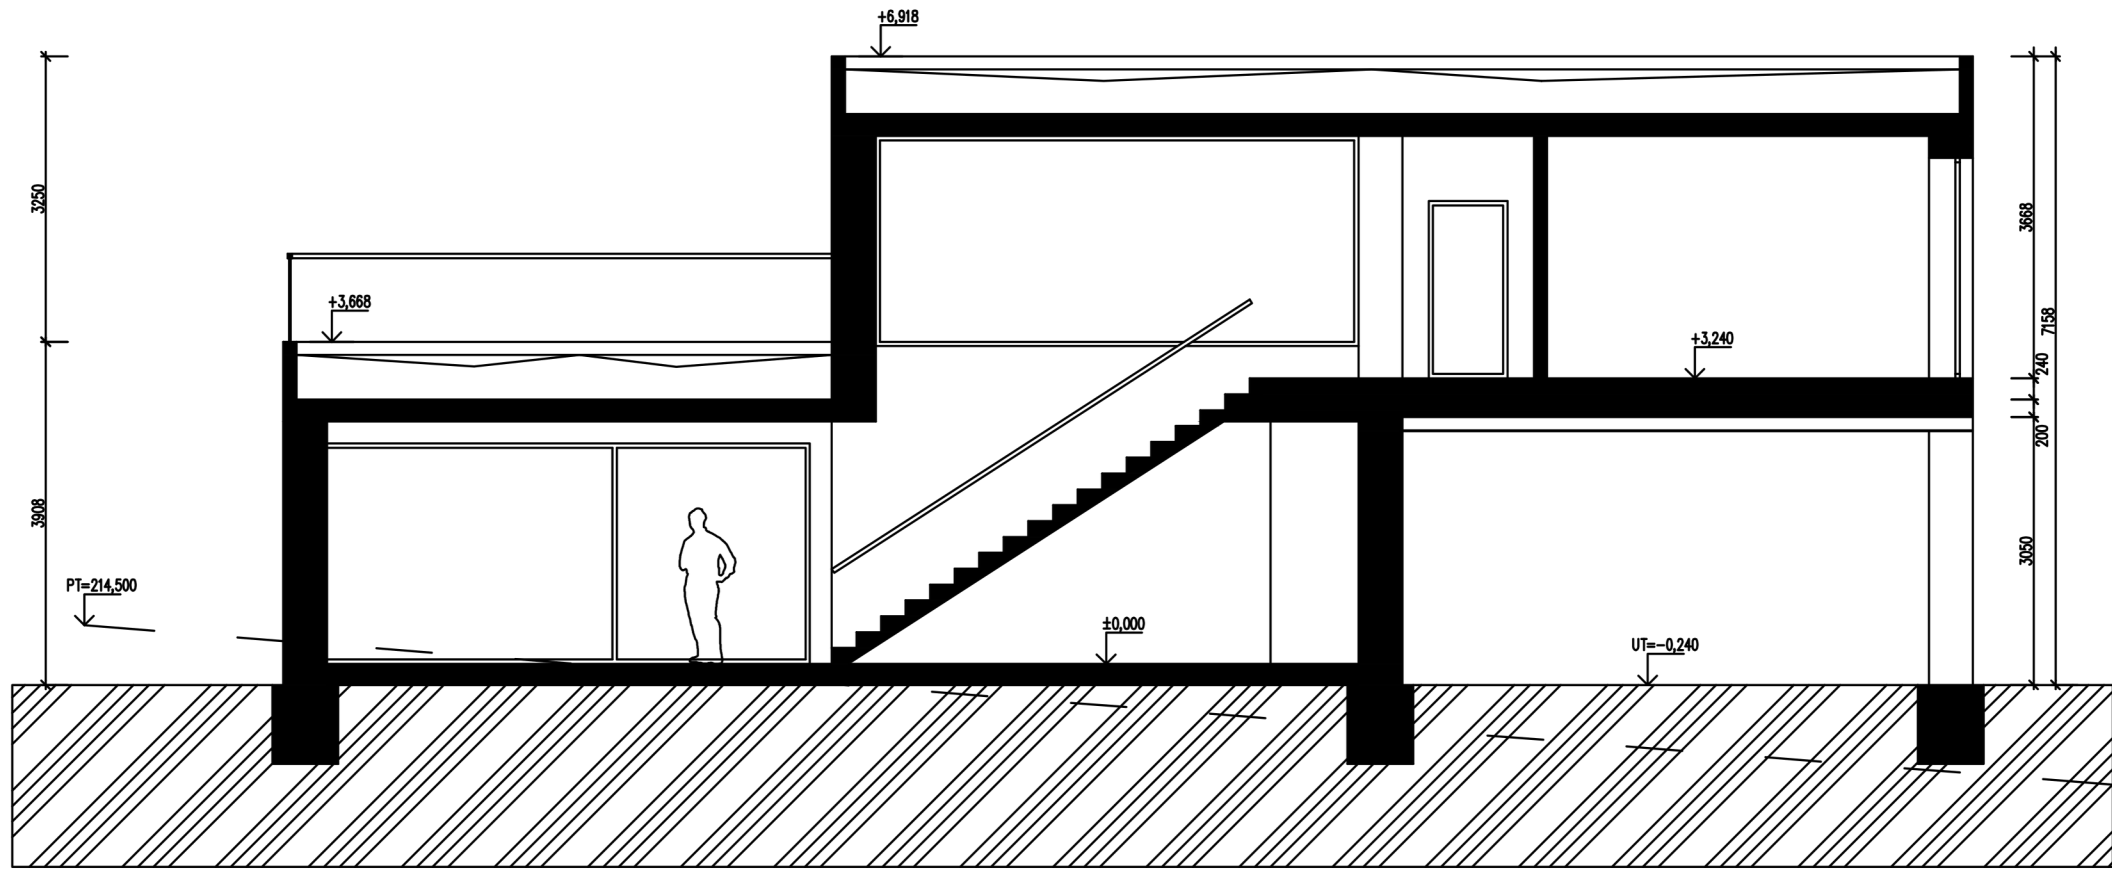


POHLED SEVERNÍ

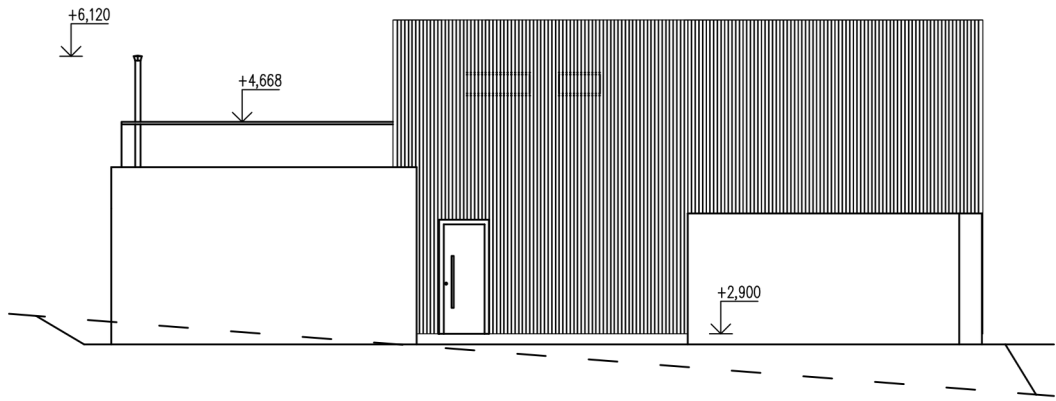


POHLED VÝCHODNÍ

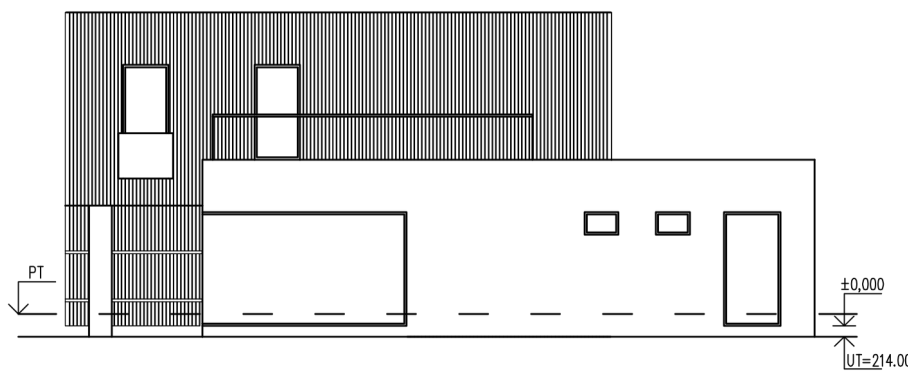

POHLED JIŽNÍ

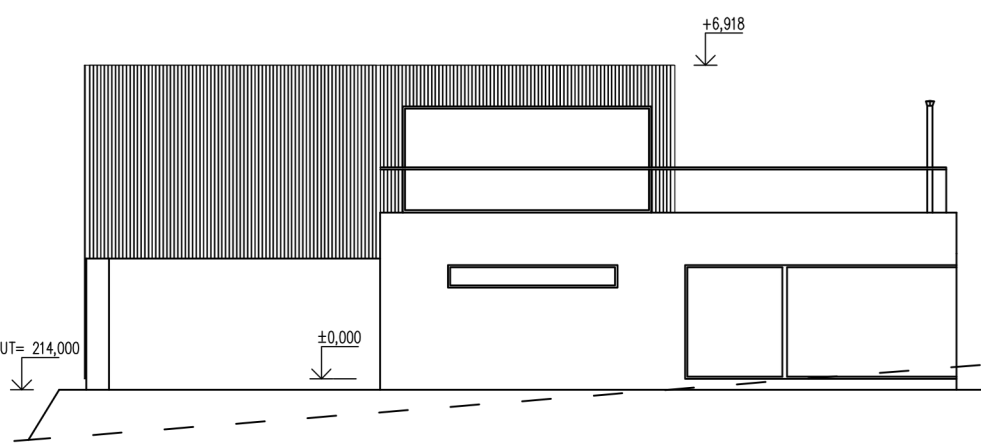

POHLED ZÁPADNÍ

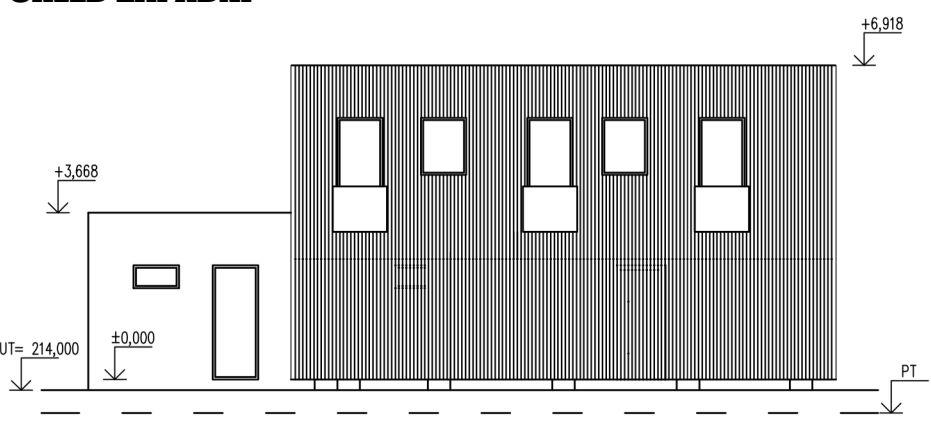

VYPRACOVAL:

ODBOBNÝ PEDAGOĎ:

NÁZEV ŠKOLY:

KATEGORIE:

ŠTĚPÁN ŠIMONÍK

ING. EVA NETOPILOVÁ

STŘEDNÍ PRŮMYSLOVÁ ŠKOLA ZLÍN

I. PROJEKT RODINNÉHO DOMU - 3. ROČNÍK

