



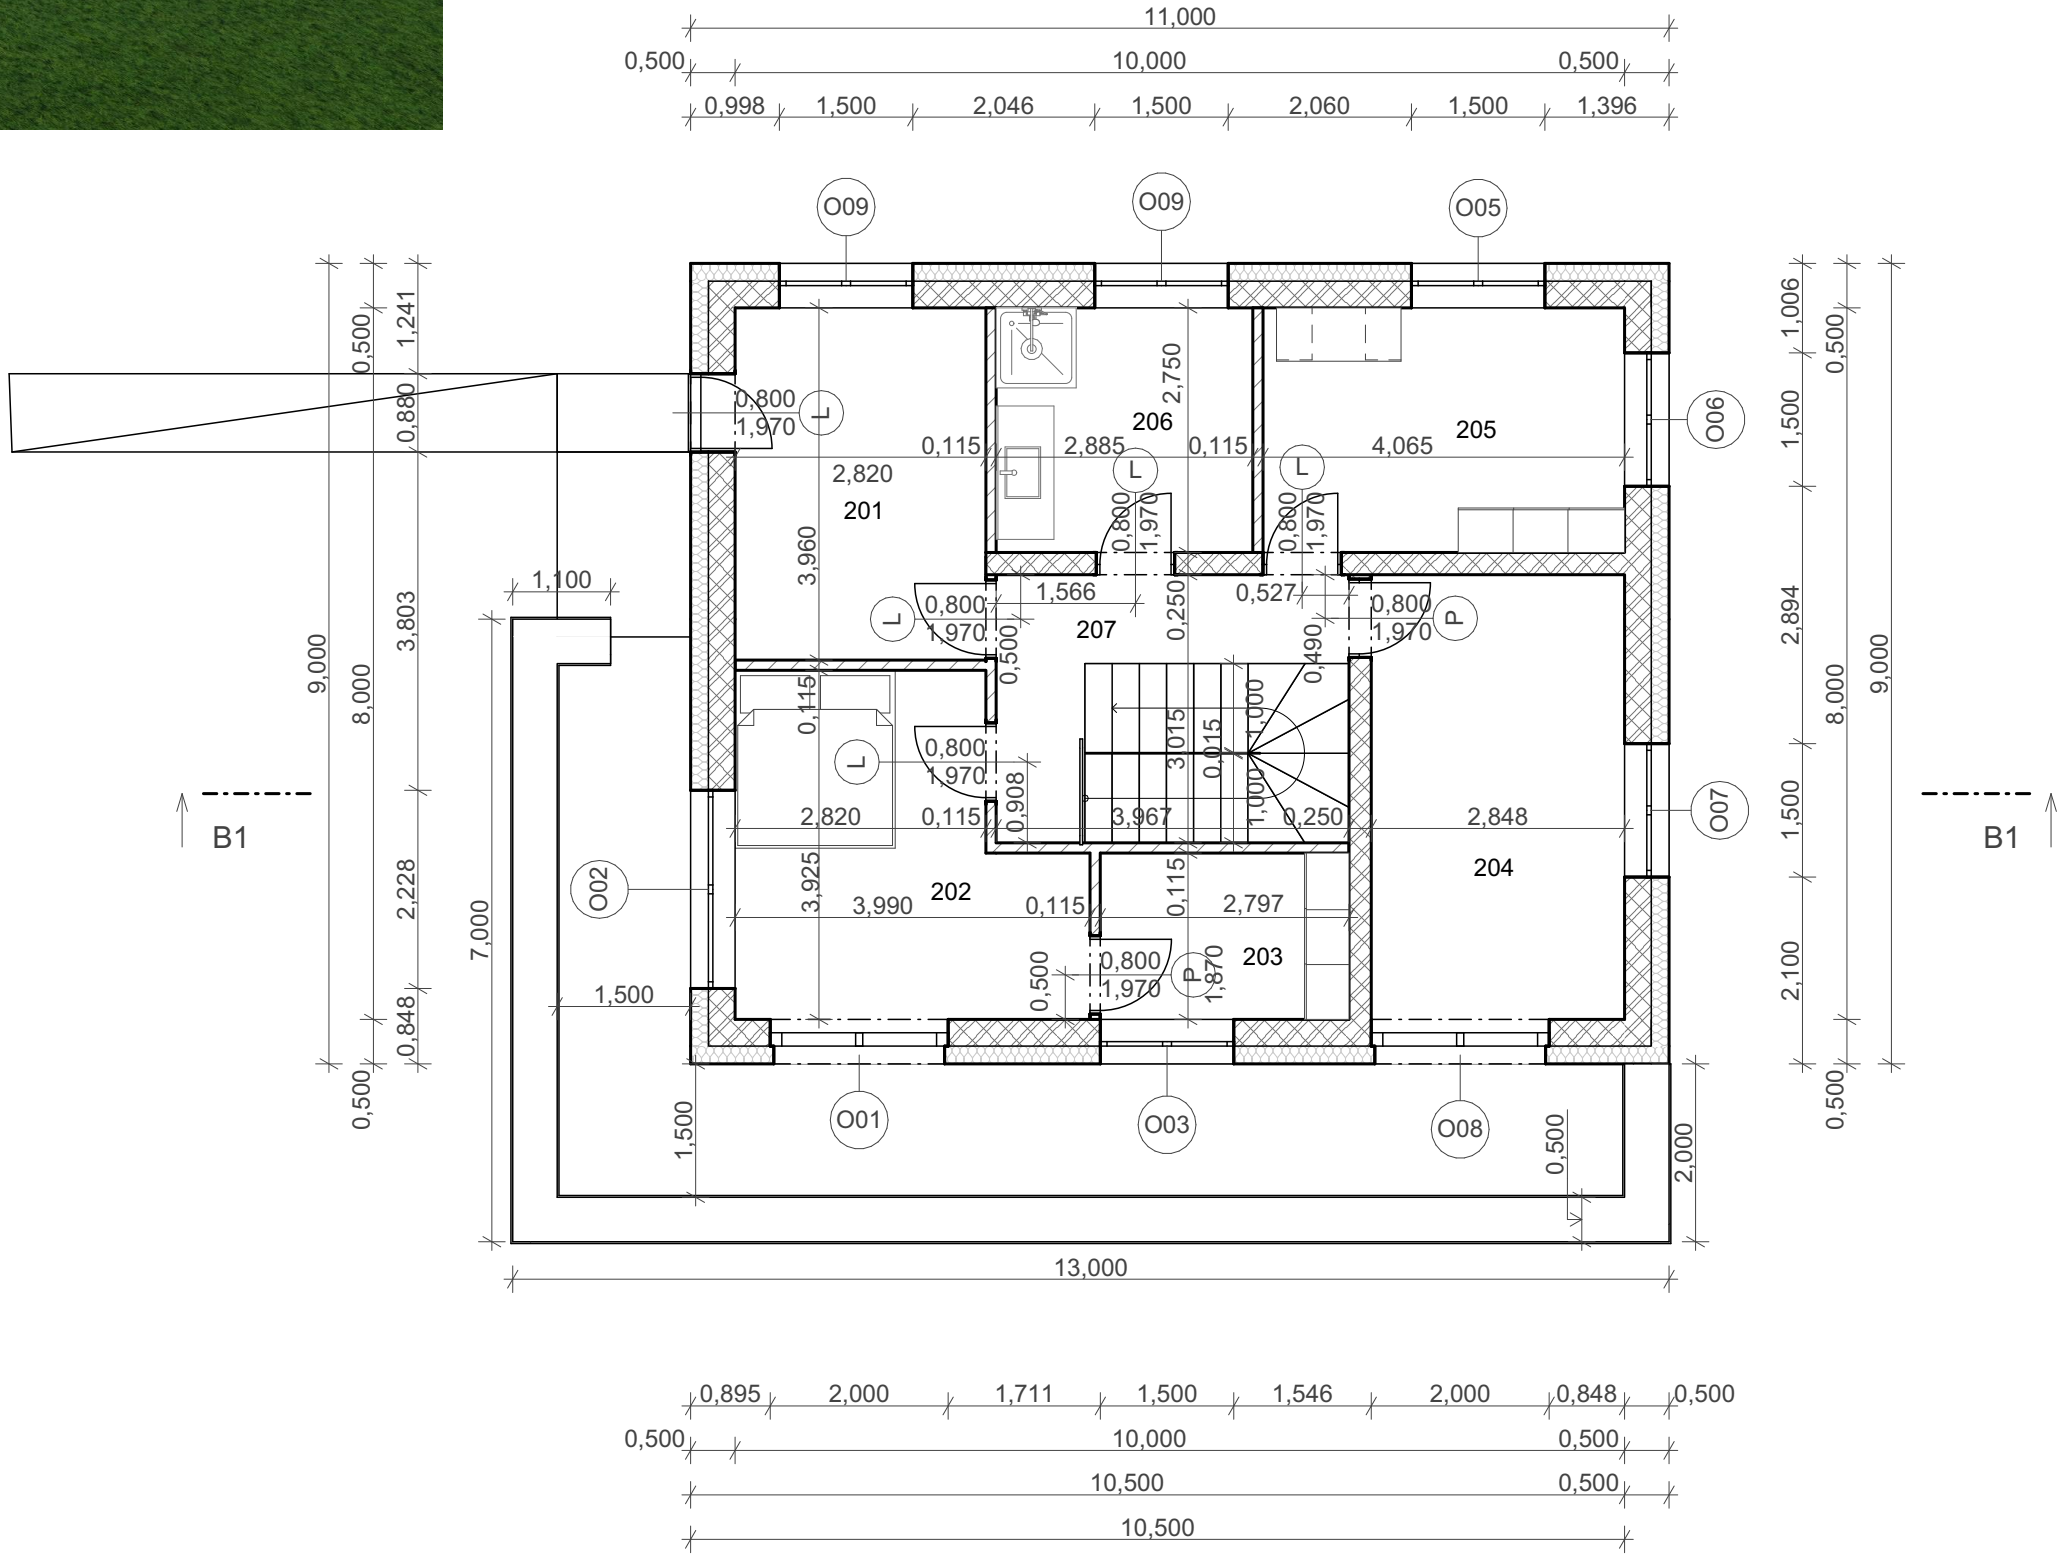


PROJEKT RODINNÝ DŮM VE SVAHU


PŮDORYS 1.NP A 2.NP

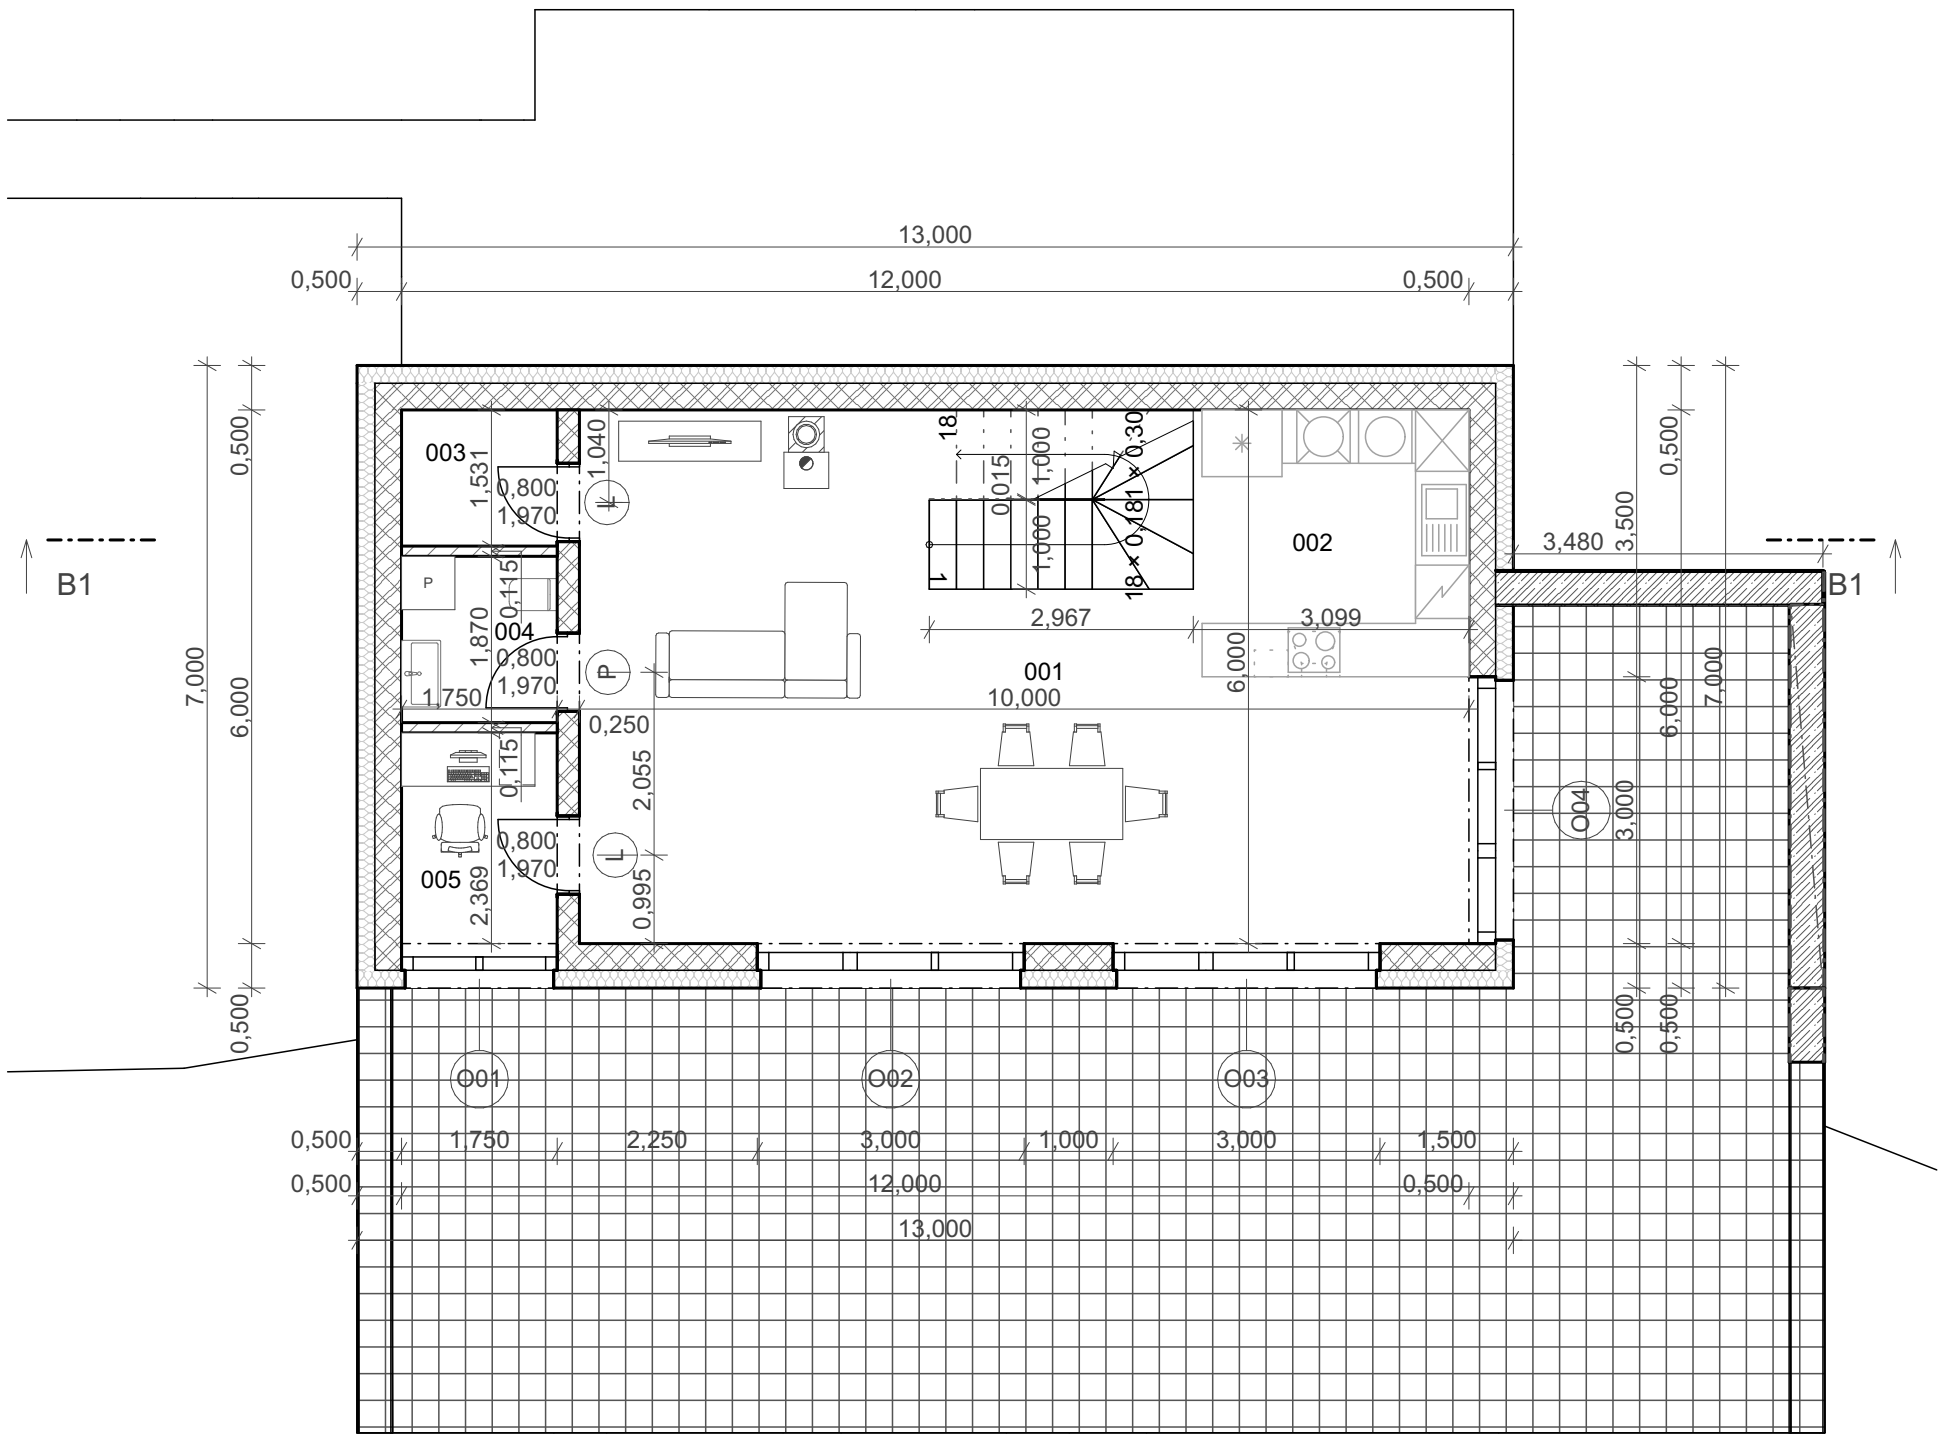


POHLED JIŽNÍ

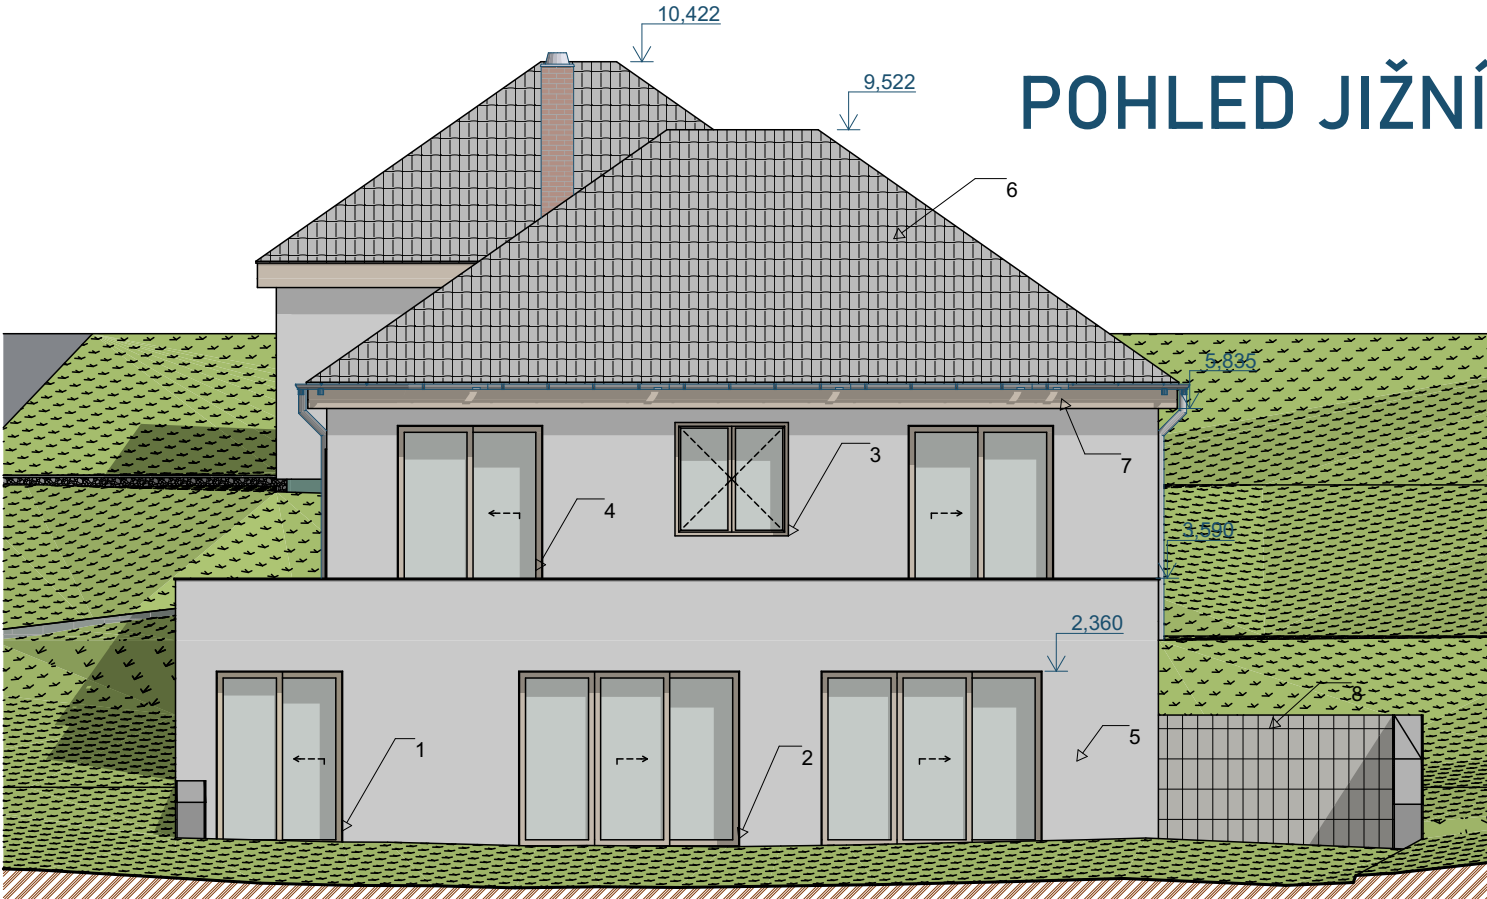

ŘEZ

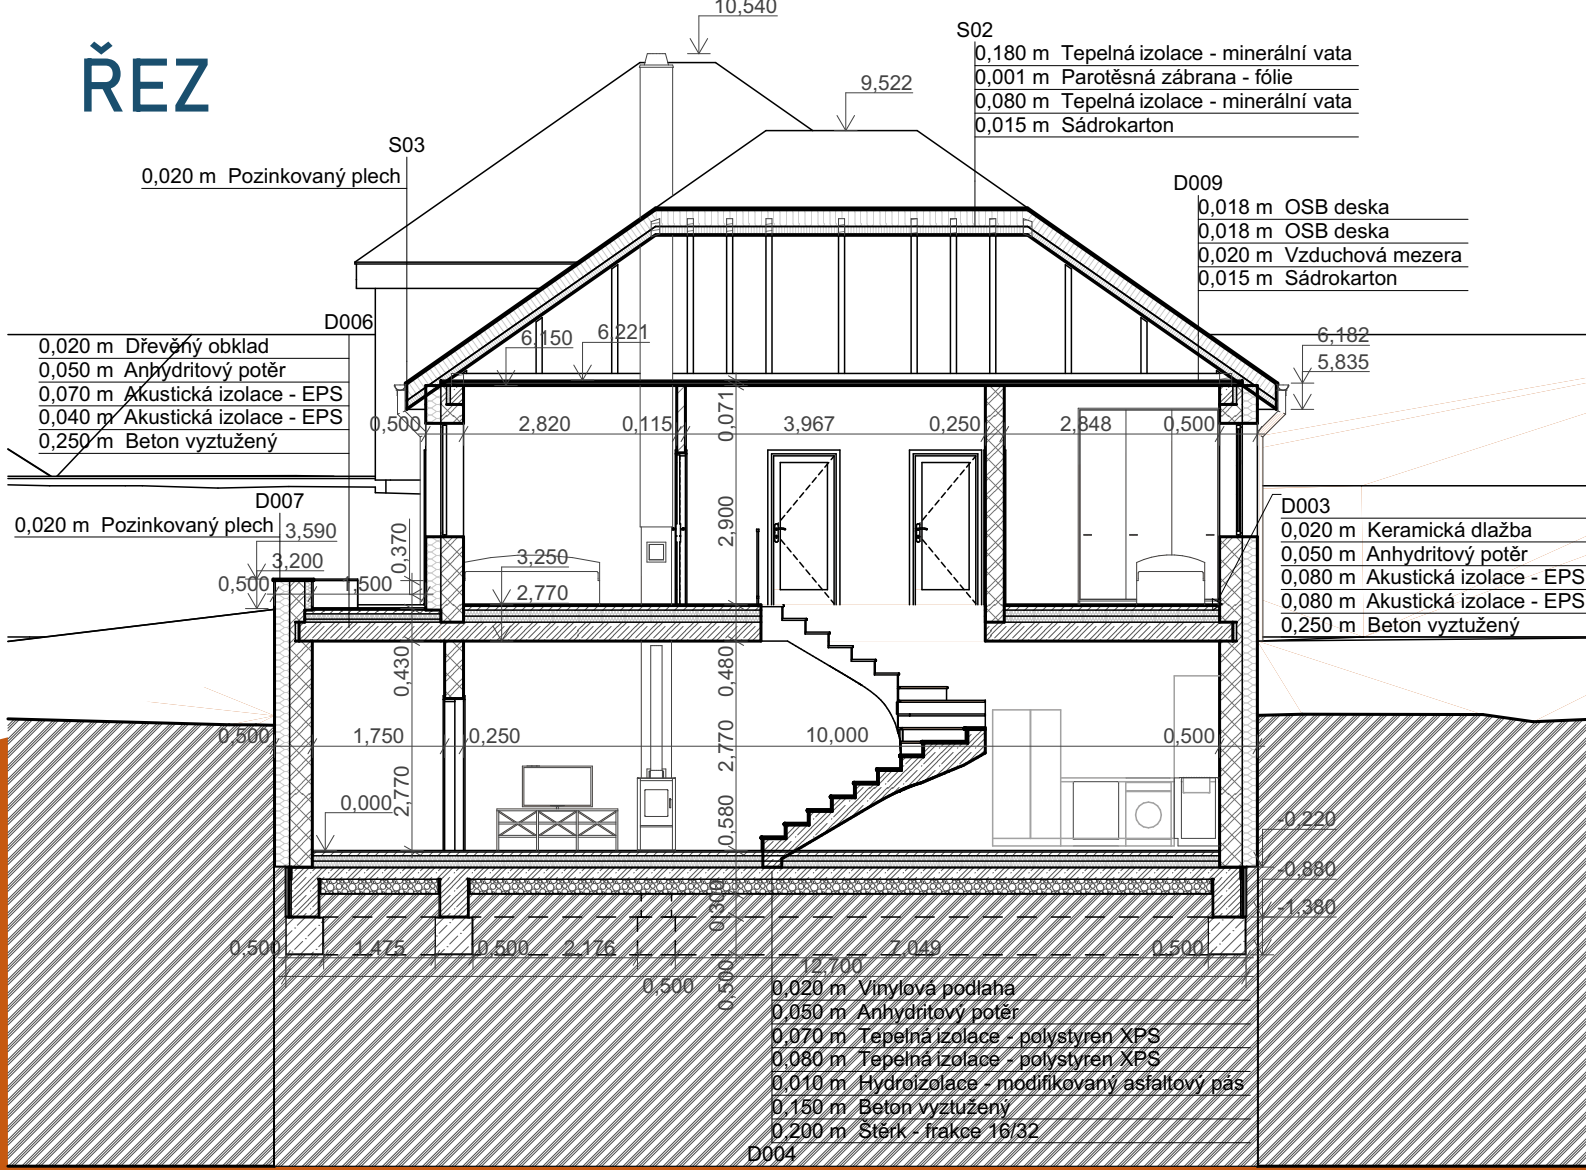

SITUACE

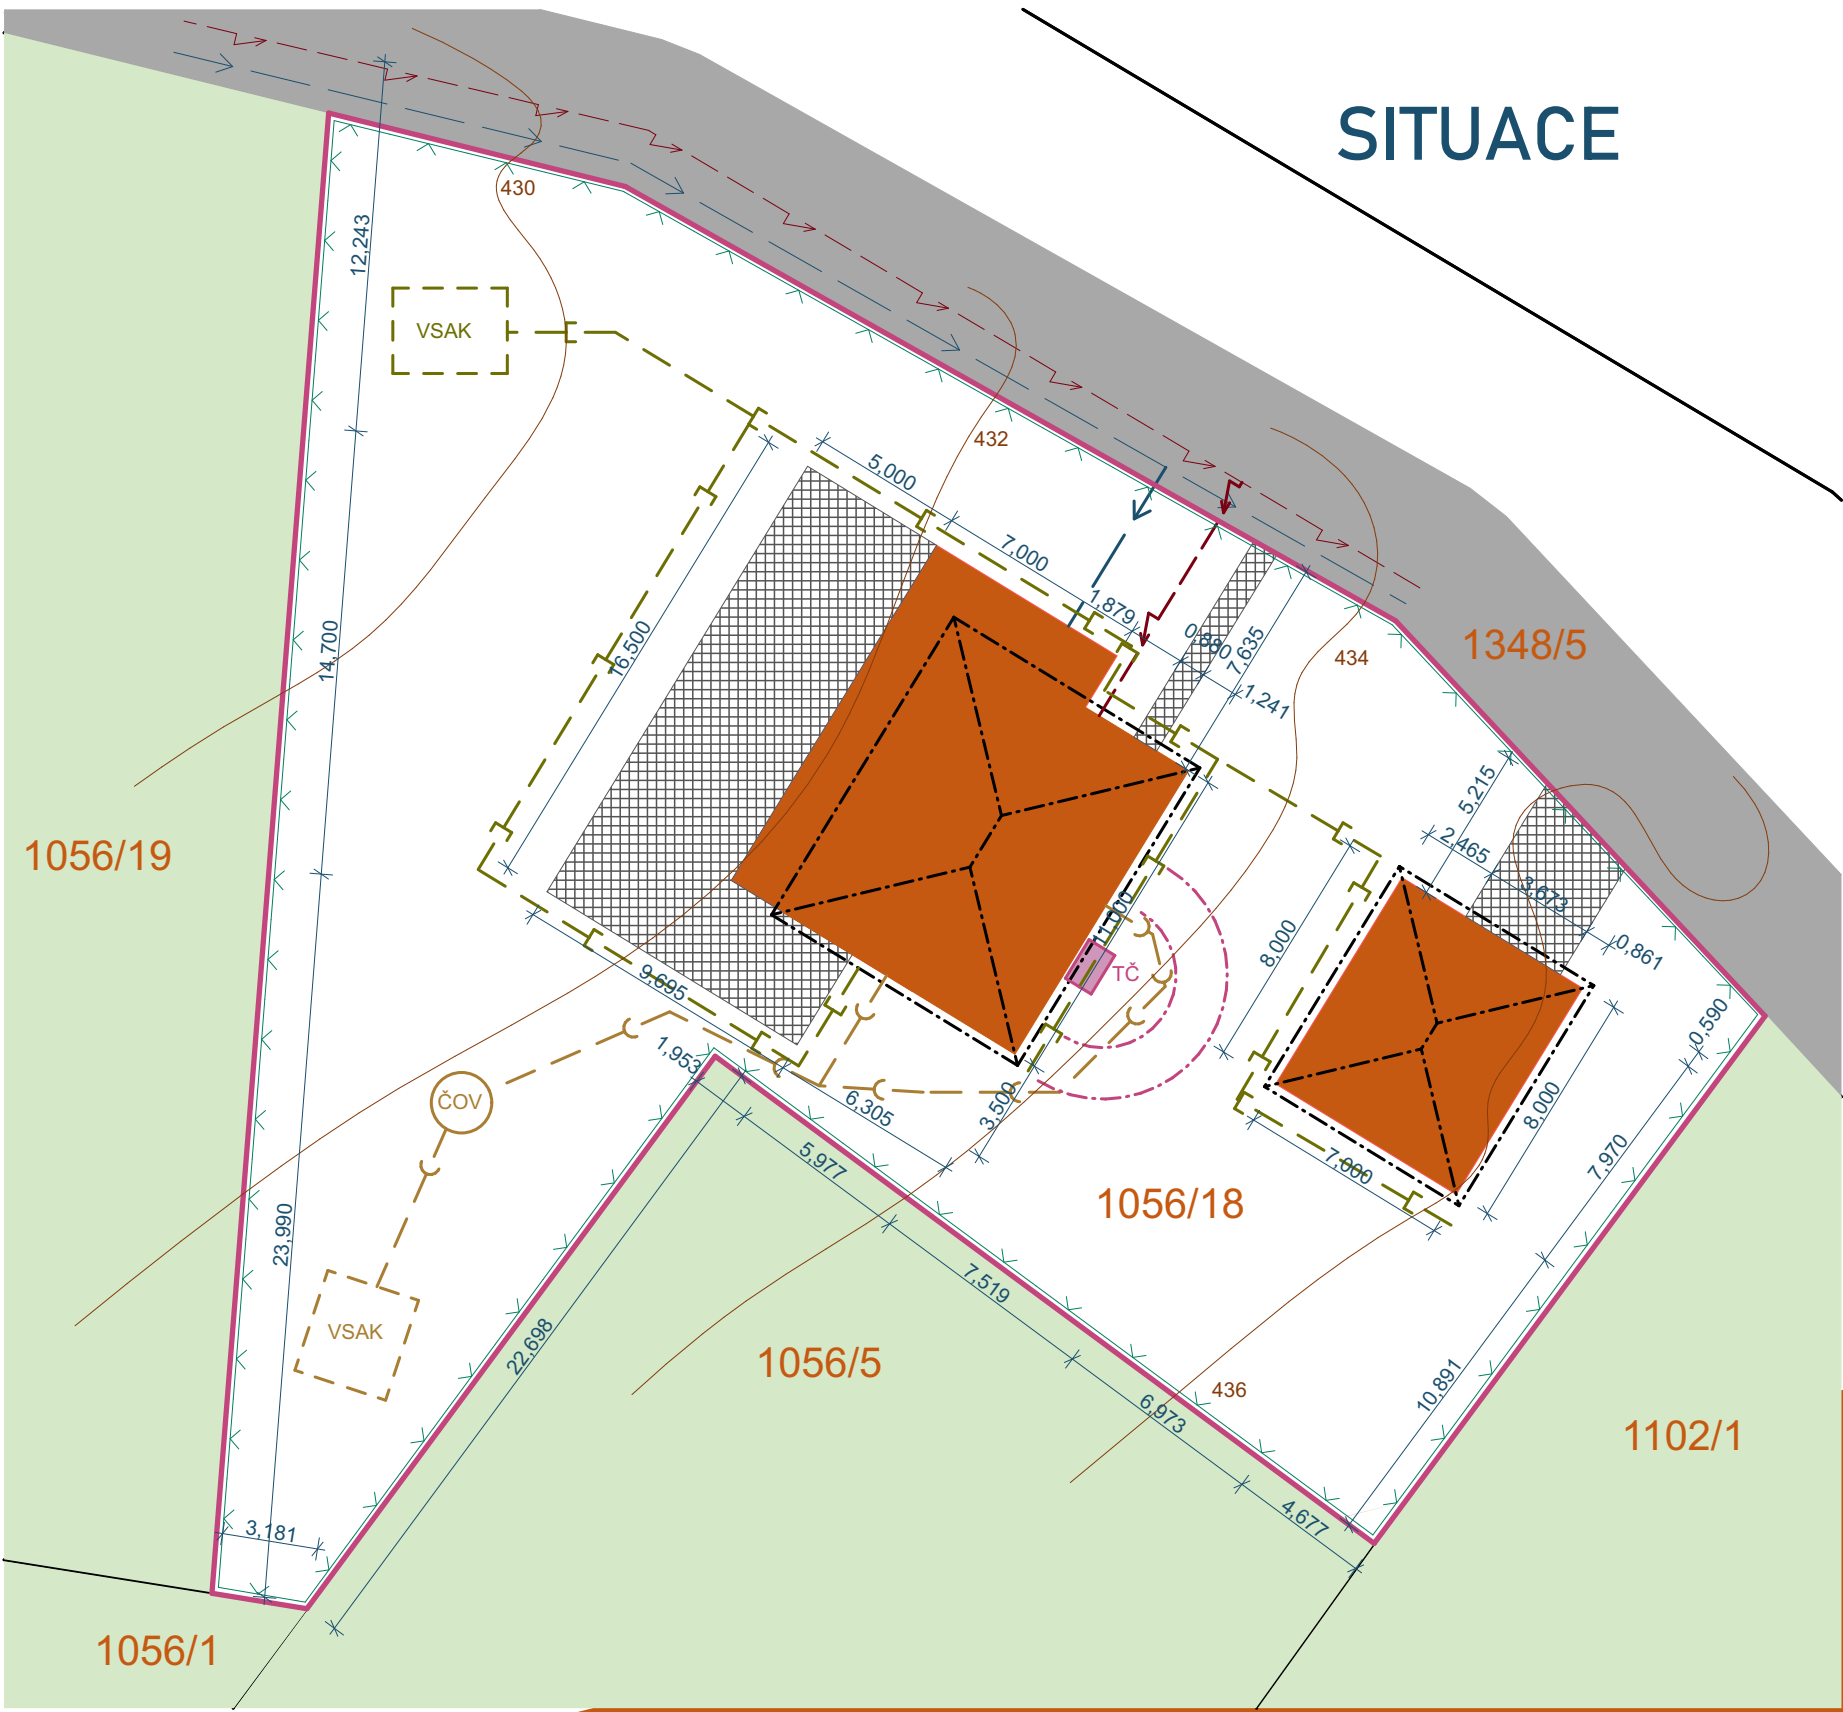

autor:
HYNEK PINDEL

název školy
SŠ ŘEMESEL FRÝDEK-MÍSTEK

vedoucí roč níkové práce:
BOHDAN KALLER

třída / školní rok
ST3 2024/2025

autor originálního projektu:
HYNEK PINDEL

DEK
TALENT

partneři:



Výsledky soutěže a nabídka našich
bakalářských, diplomových prací



Soutěž o nejlepší projekt
studentů středních
průmyslových škol
stavebních