


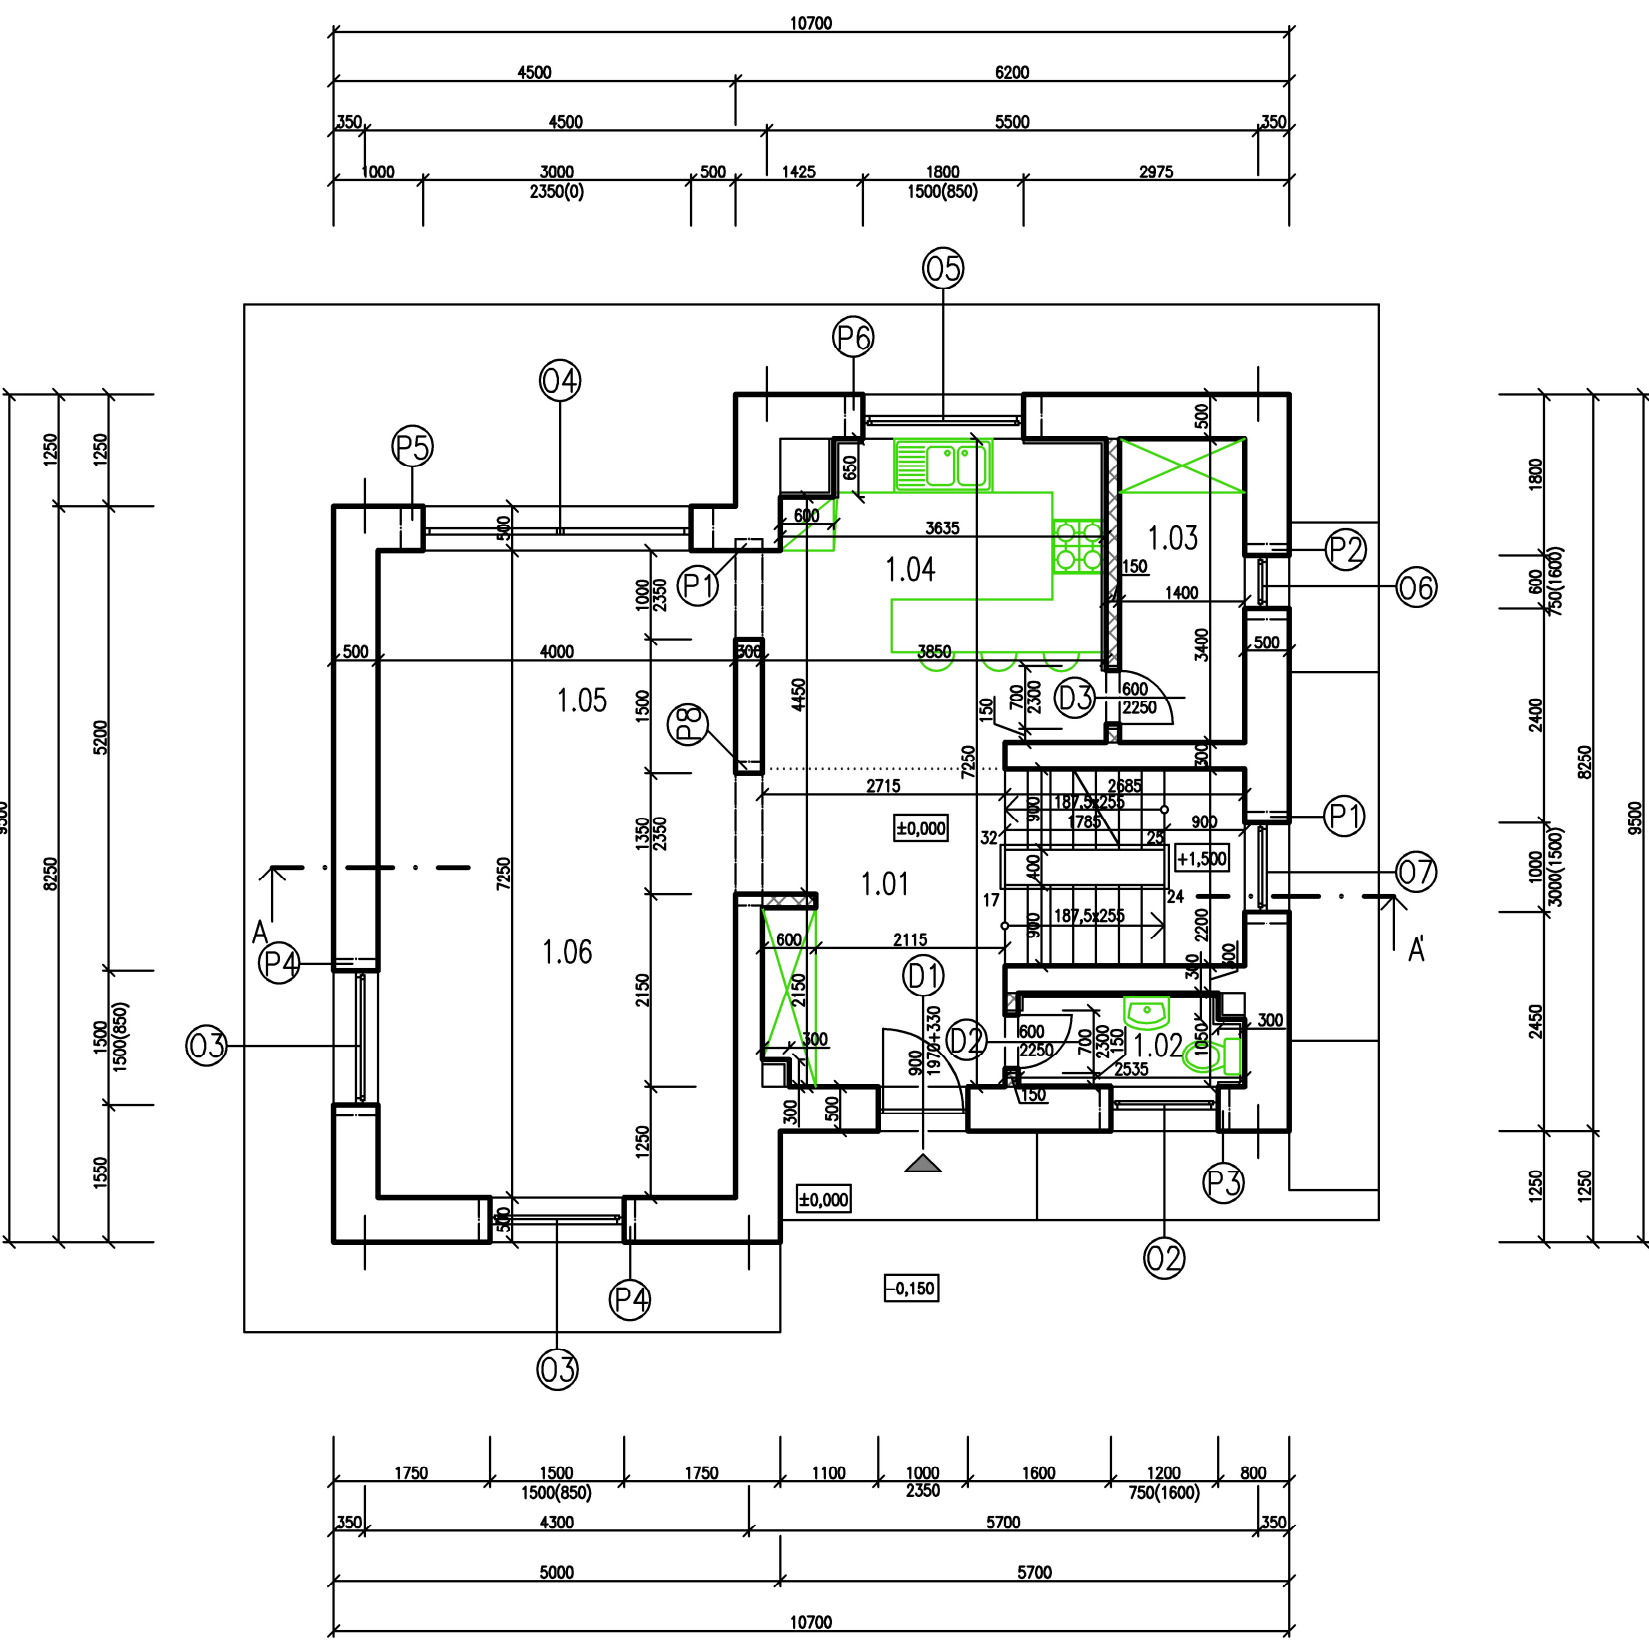


RD Balance


PÔDORYS 1.NP




PÔDORYS 1.PP

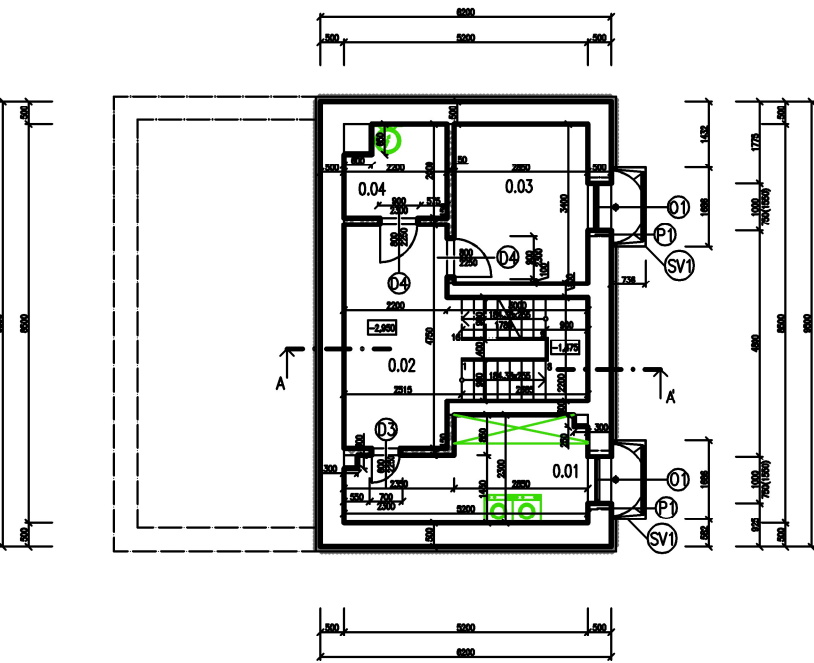


PÔDORYS 2.NP

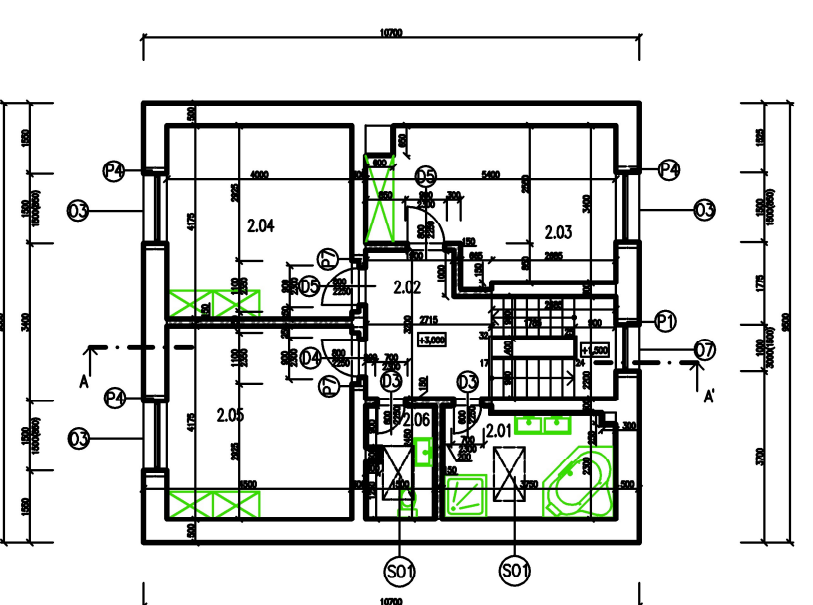

REZ AA

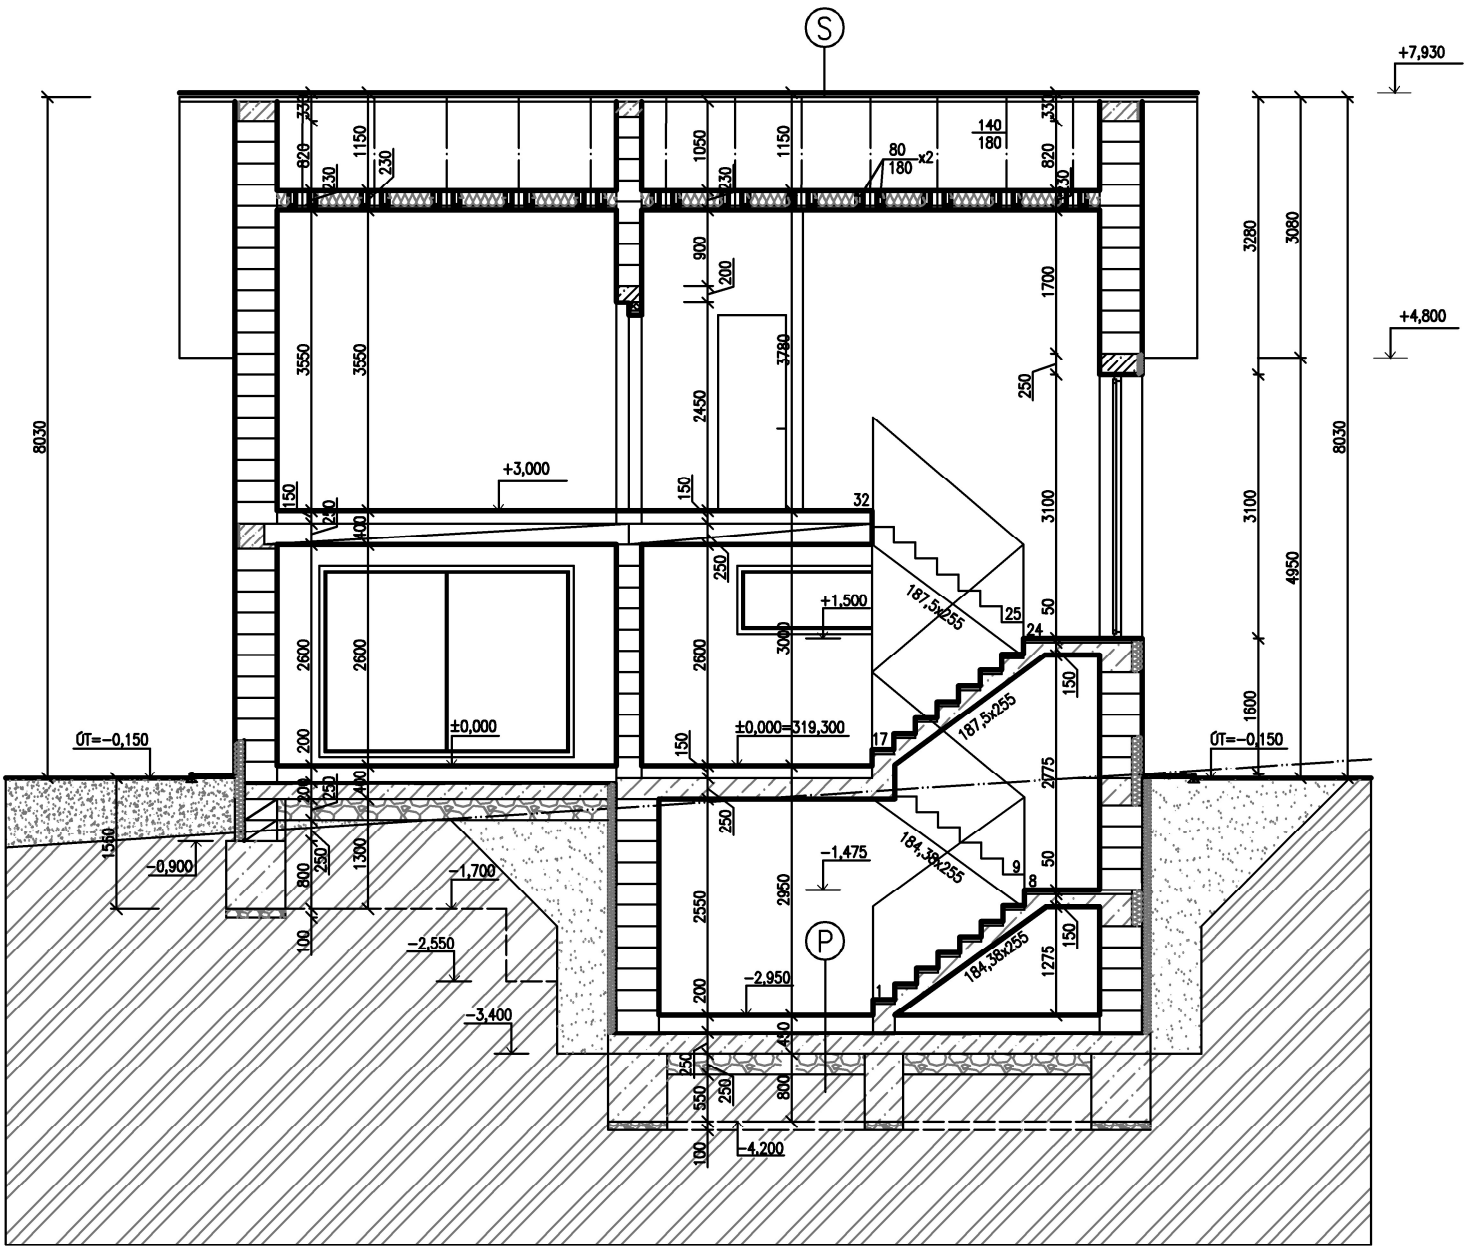

VÝCHODNÝ POHĽAD

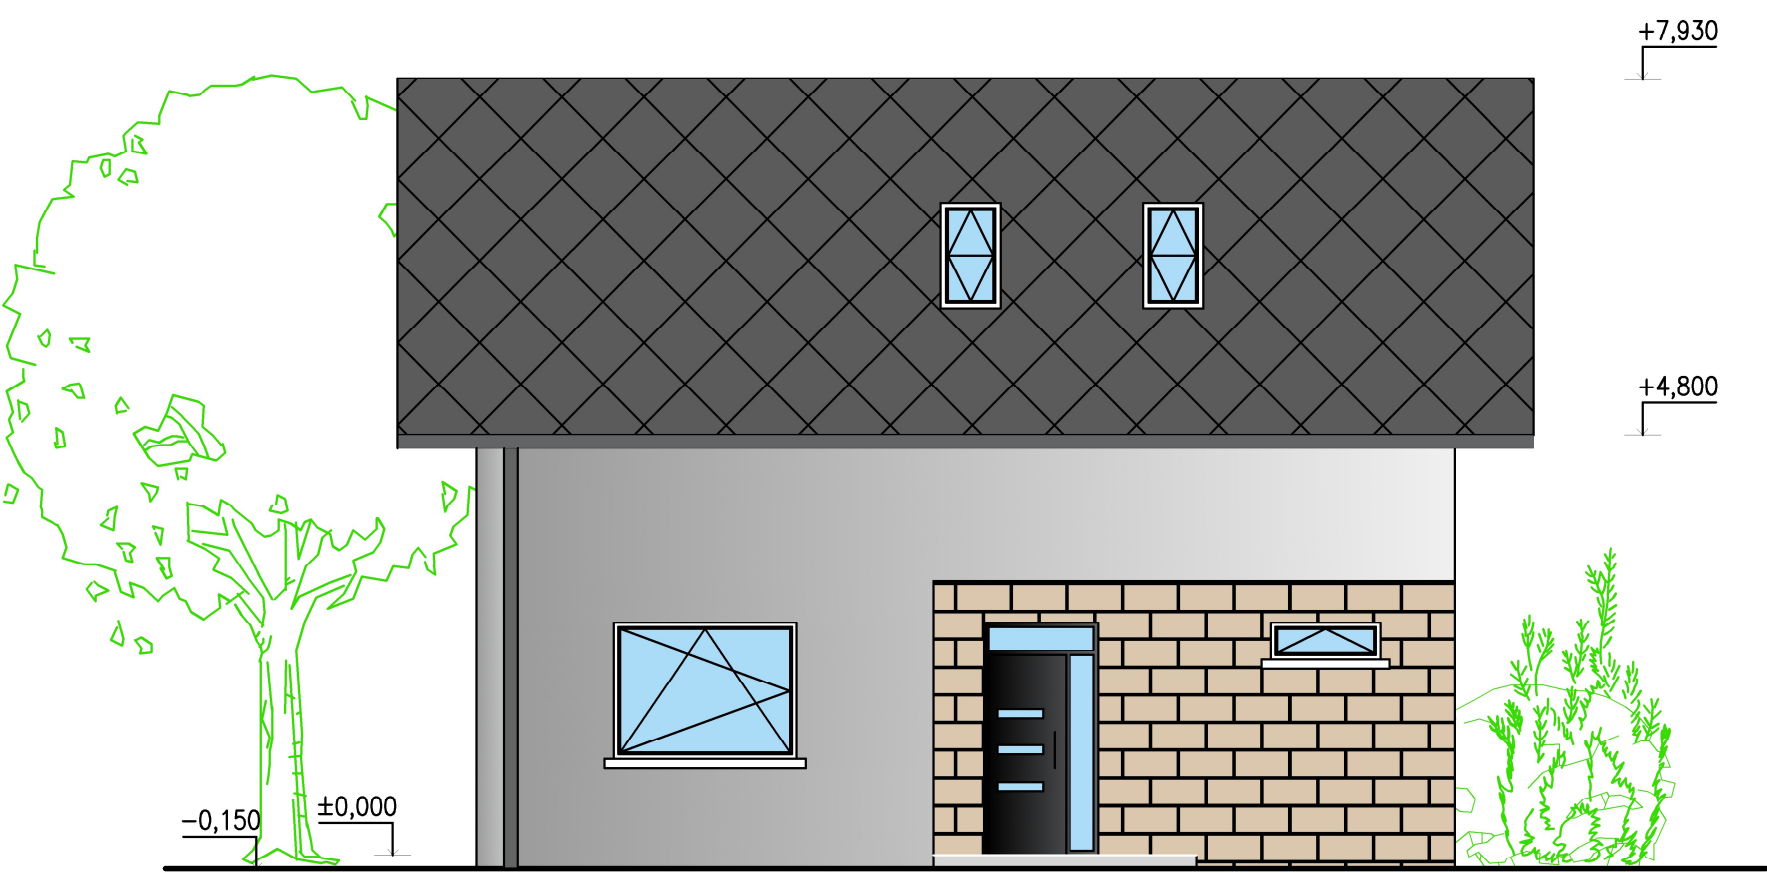

Jedná sa o samostatne stojaci rodinný dom s účelom trvalého bývania pre 4-člennú rodinu. Skladá sa z dvoch nadzemných podlaží a čiastočne podpivničeného suterénu, v ktorom je technická miestnosť, práčovňa a posilňovňa. V prvom nadzemnom podlaží sa skladá z hlavného vstupu, zádveria, samostatného WC, obývacej izby spojenej s jedálňou s možnosťou výstupu na terasu, kuchyne a komory. Nočná časť domu sa nachádza v druhom nadzemnom podlaží (v obytnom podkroví), ktoré sa skladá zo spálne, 2 detských izieb, kúpeľne a samostatného WC. Dom je založený na betónových pásoch a železobetónovej doske. Stenový systém je vytvorený z keramických tvárnic Porotherm. Vonkajšie obvodové múry sú hrúbky 500MM, vnútorné nosné konštrukcie majú hrúbku 300MM a priečky 150MM. Strecha je sedlová a jej skladba je navrhnutá z knižnice DEK.

autor:

Veishabová Daniela

název školy

Spojená škola, Kremnička
10, Banská Bystrica
trída / školní rok
Trieda III. G /2024-2025

vedoucí ročníkové práce:

Ing. Jana Rakytová

autor originálního projektu:

**DEK
TALENT**

partneři:



Výsledky soutěže a nabídka našich
bakalářských, diplomových prací



Soutěž o nejlepší projekt
studentů středních
průmyslových škol
stavebních