




# RODINNÝ DŮM LETOHRAD

PŮDORYS 1.NP  
M 1:50

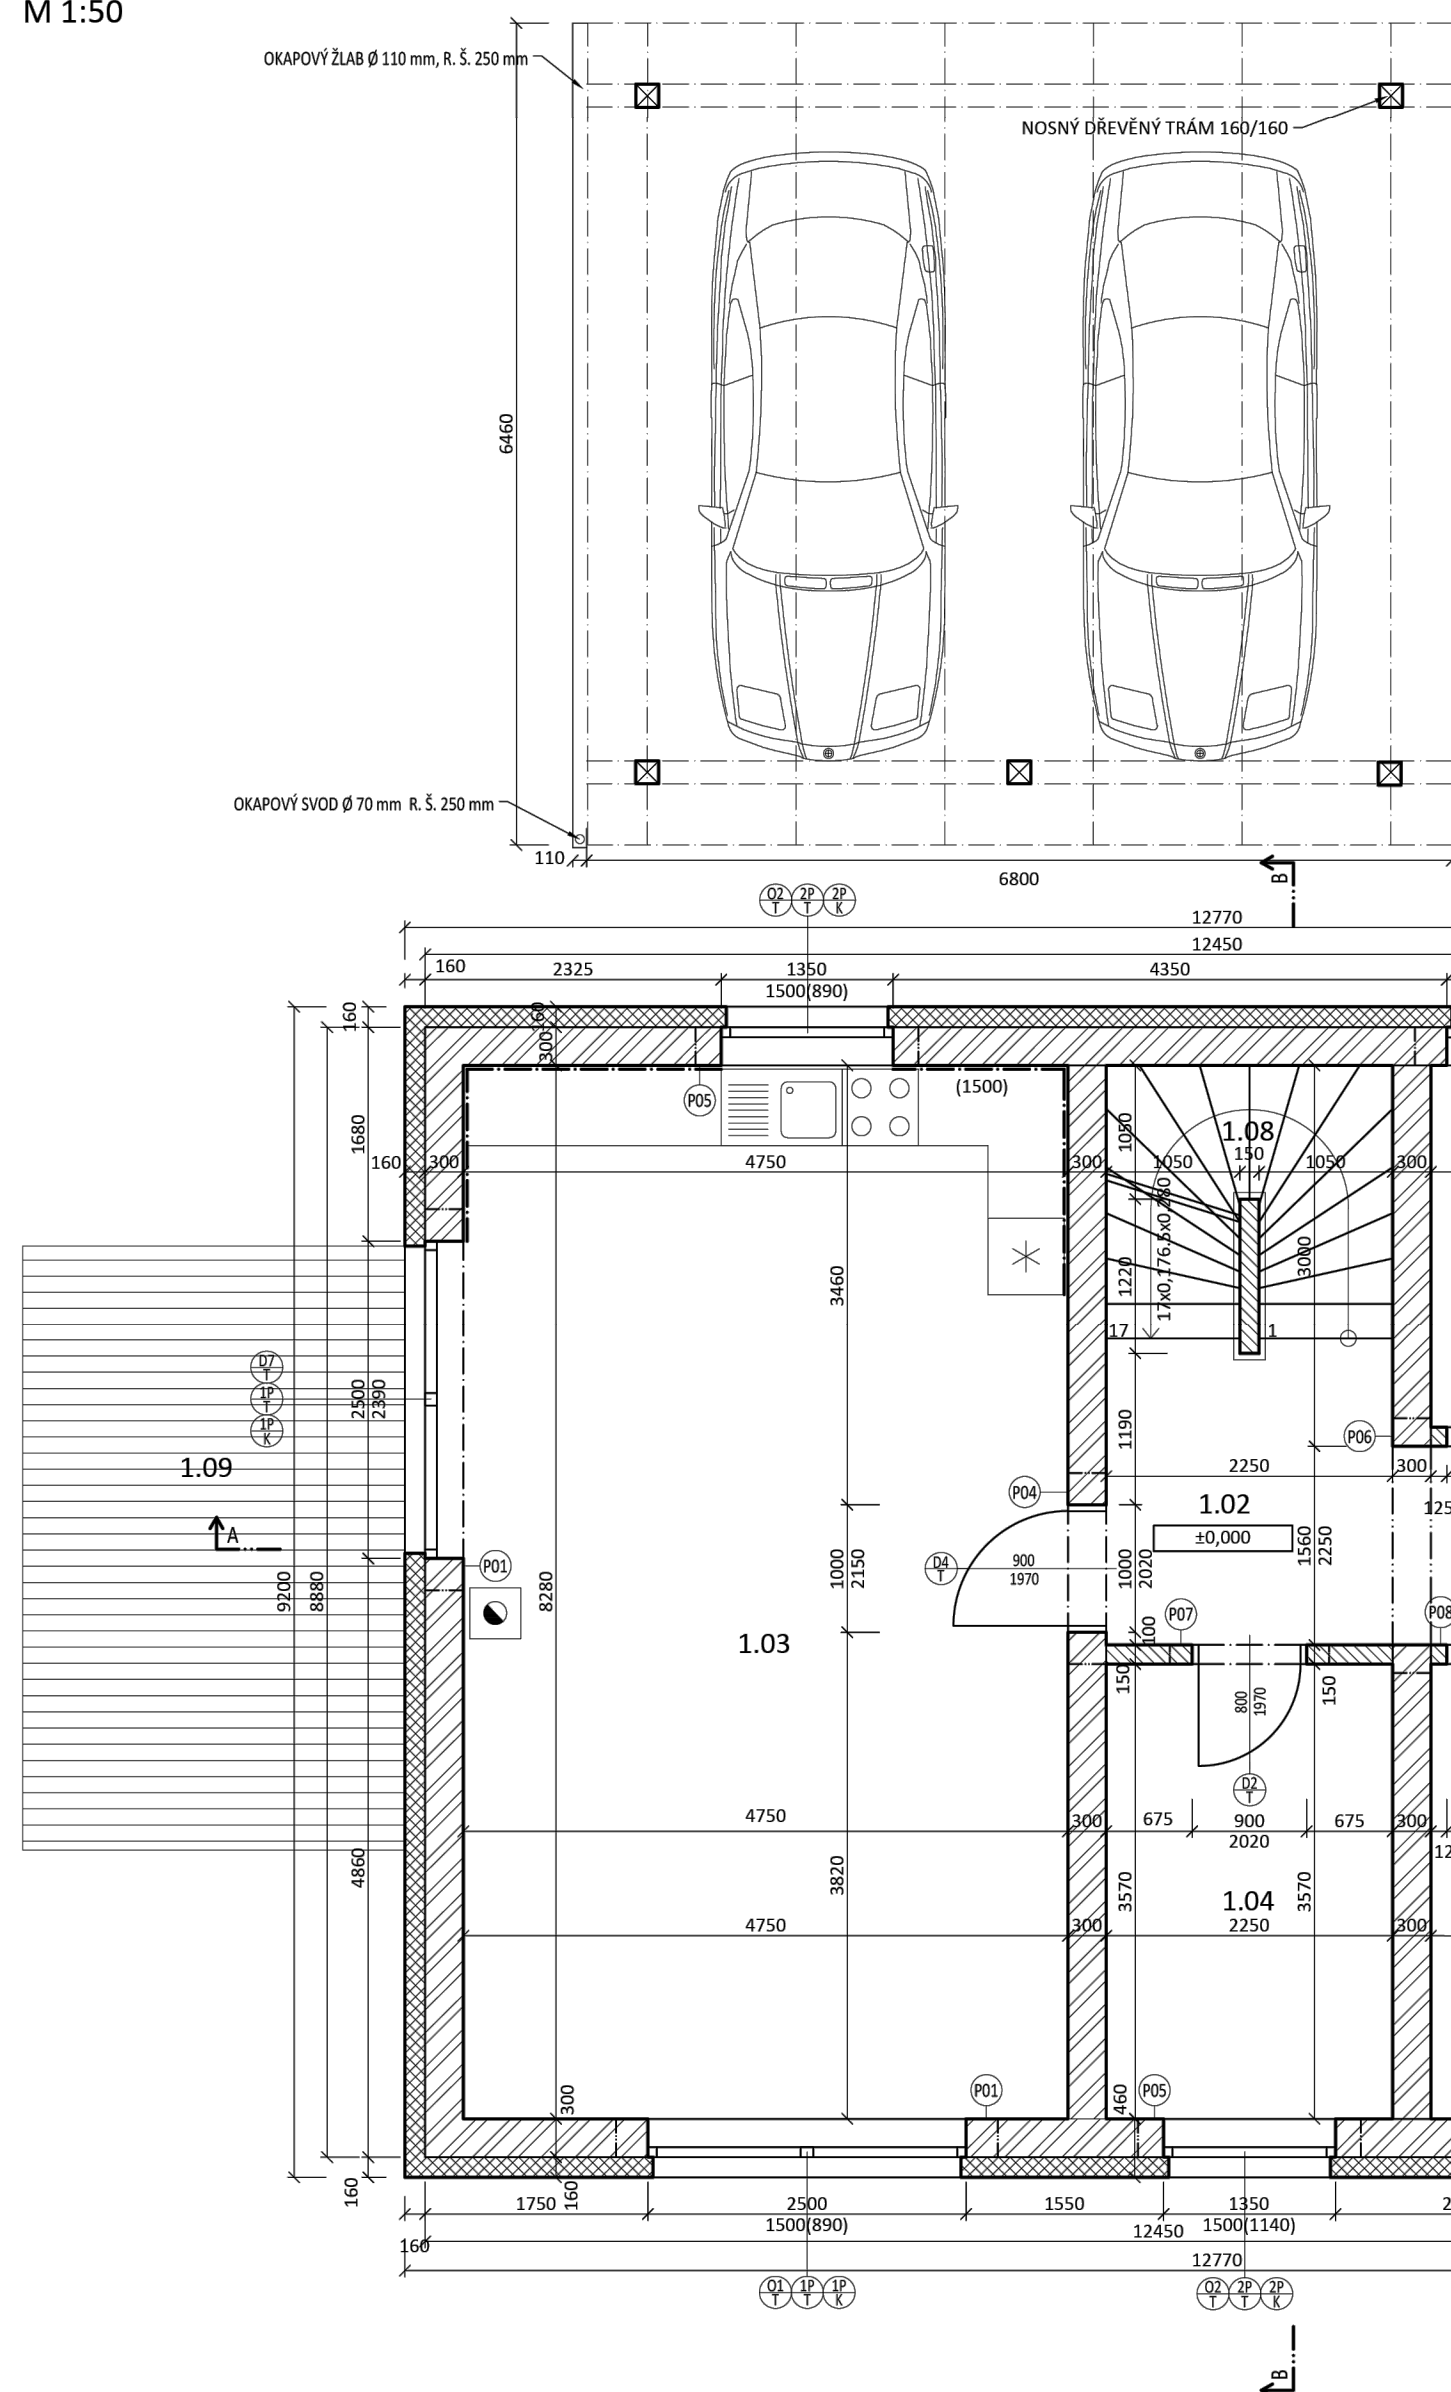

Celkový půdorysný rozměr navrhované stavby rodinného domu je 12,77x9,20m.

Stavba má 2 nadzemní podlaží a je podsklepena.

Do ulice je stavba architektonicky ztvárněna jako dvoupodlažní objekt. Ve fasádě jsou umístěny vstupní dveře a okna v barvě antracitu, které udávají ráz fasády.


Střecha je sedlová se sklonem 37° a je navržena z keramických tašek grafitové barvy. Největší místnost v domě je obývací pokoj s jídelnou a kuchyní.

Dále se zde nachází 2 dětské pokoje a ložnice.

Rodinný dům je kompletně řešený systémem YTONG.

Objekt je navržen dle technických norem a splňuje požadavky nízkoenergetického domu.

Řez B  
M 1:50

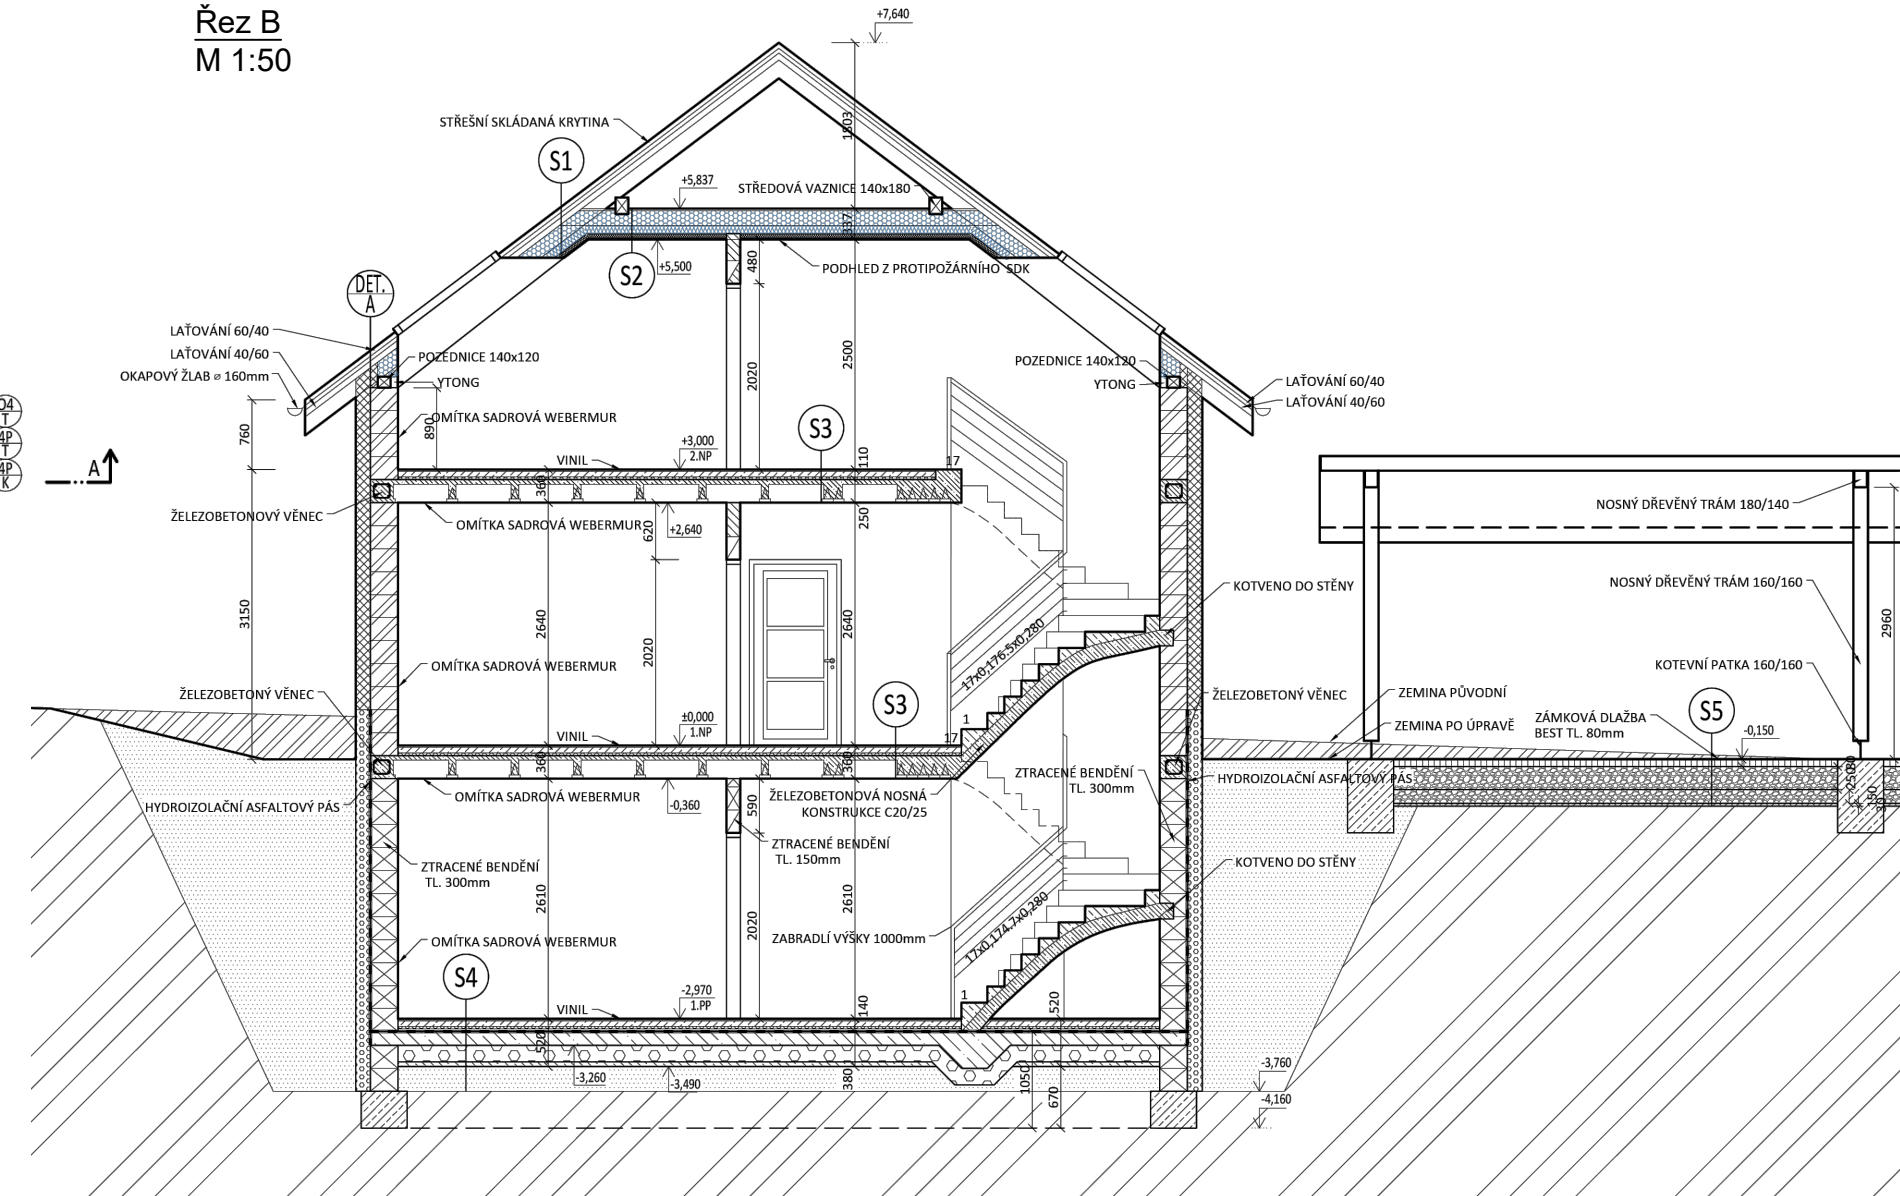

autor:

Vojtěch Filip

název školy

SŠS Vysoké Mýto

vedoucí ročníkové práce:

Ing. František Kladiva

třída / školní rok

Třída III. S /2024-2025

autor originálního projektu:

Vojtěch Filip

partneři:

DEK

VYSOKÉ UČENÍ  
TECHNICKÉ STAVEBNÍ  
V BRNĚ

FAKULTA  
STAVEBNÍ  
ČVUT V PRAZE

Výsledky soutěže a nabídka našich  
bakalářských, diplomových prací



Soutěž o nejlepší projekt  
studentů středních  
průmyslových škol  
stavebních

DEK  
TALENT