

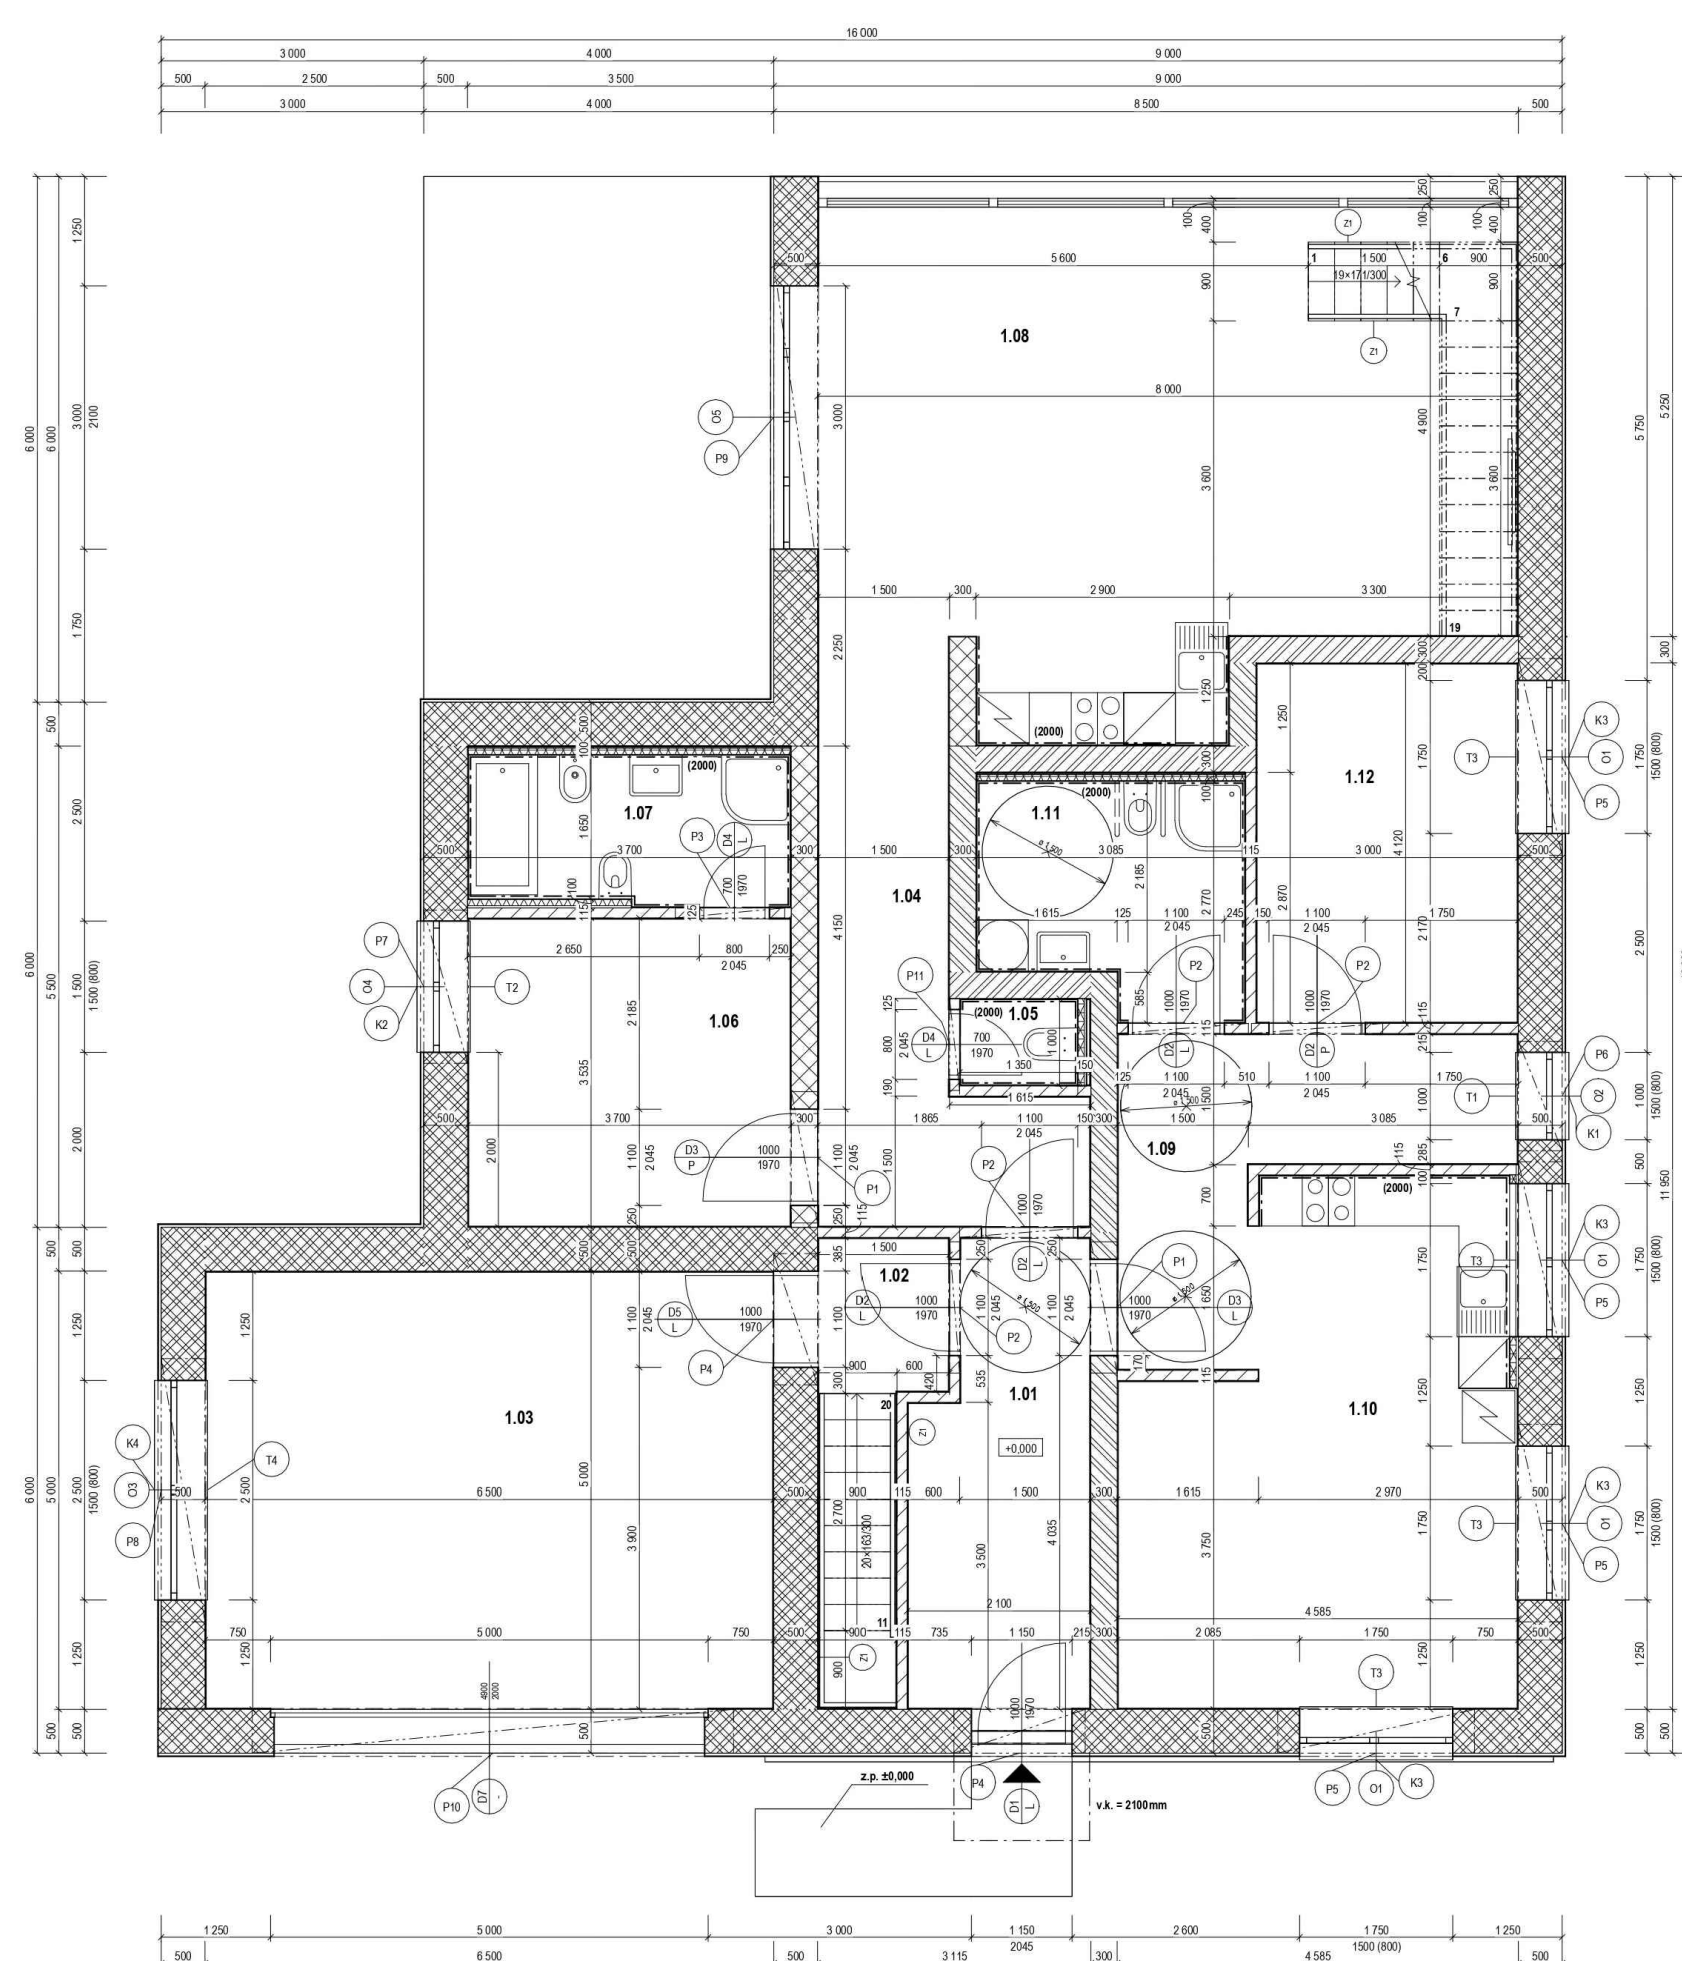


RD Křeslice

Hlavní myšlenkou tohoto projektu je co nejvíc propojit prostor do jedné společenské místnosti pro společného trávení času s rodinou. Společenská místnost je osvětlena velkým štitovým prosklením pro příjemný pobyt

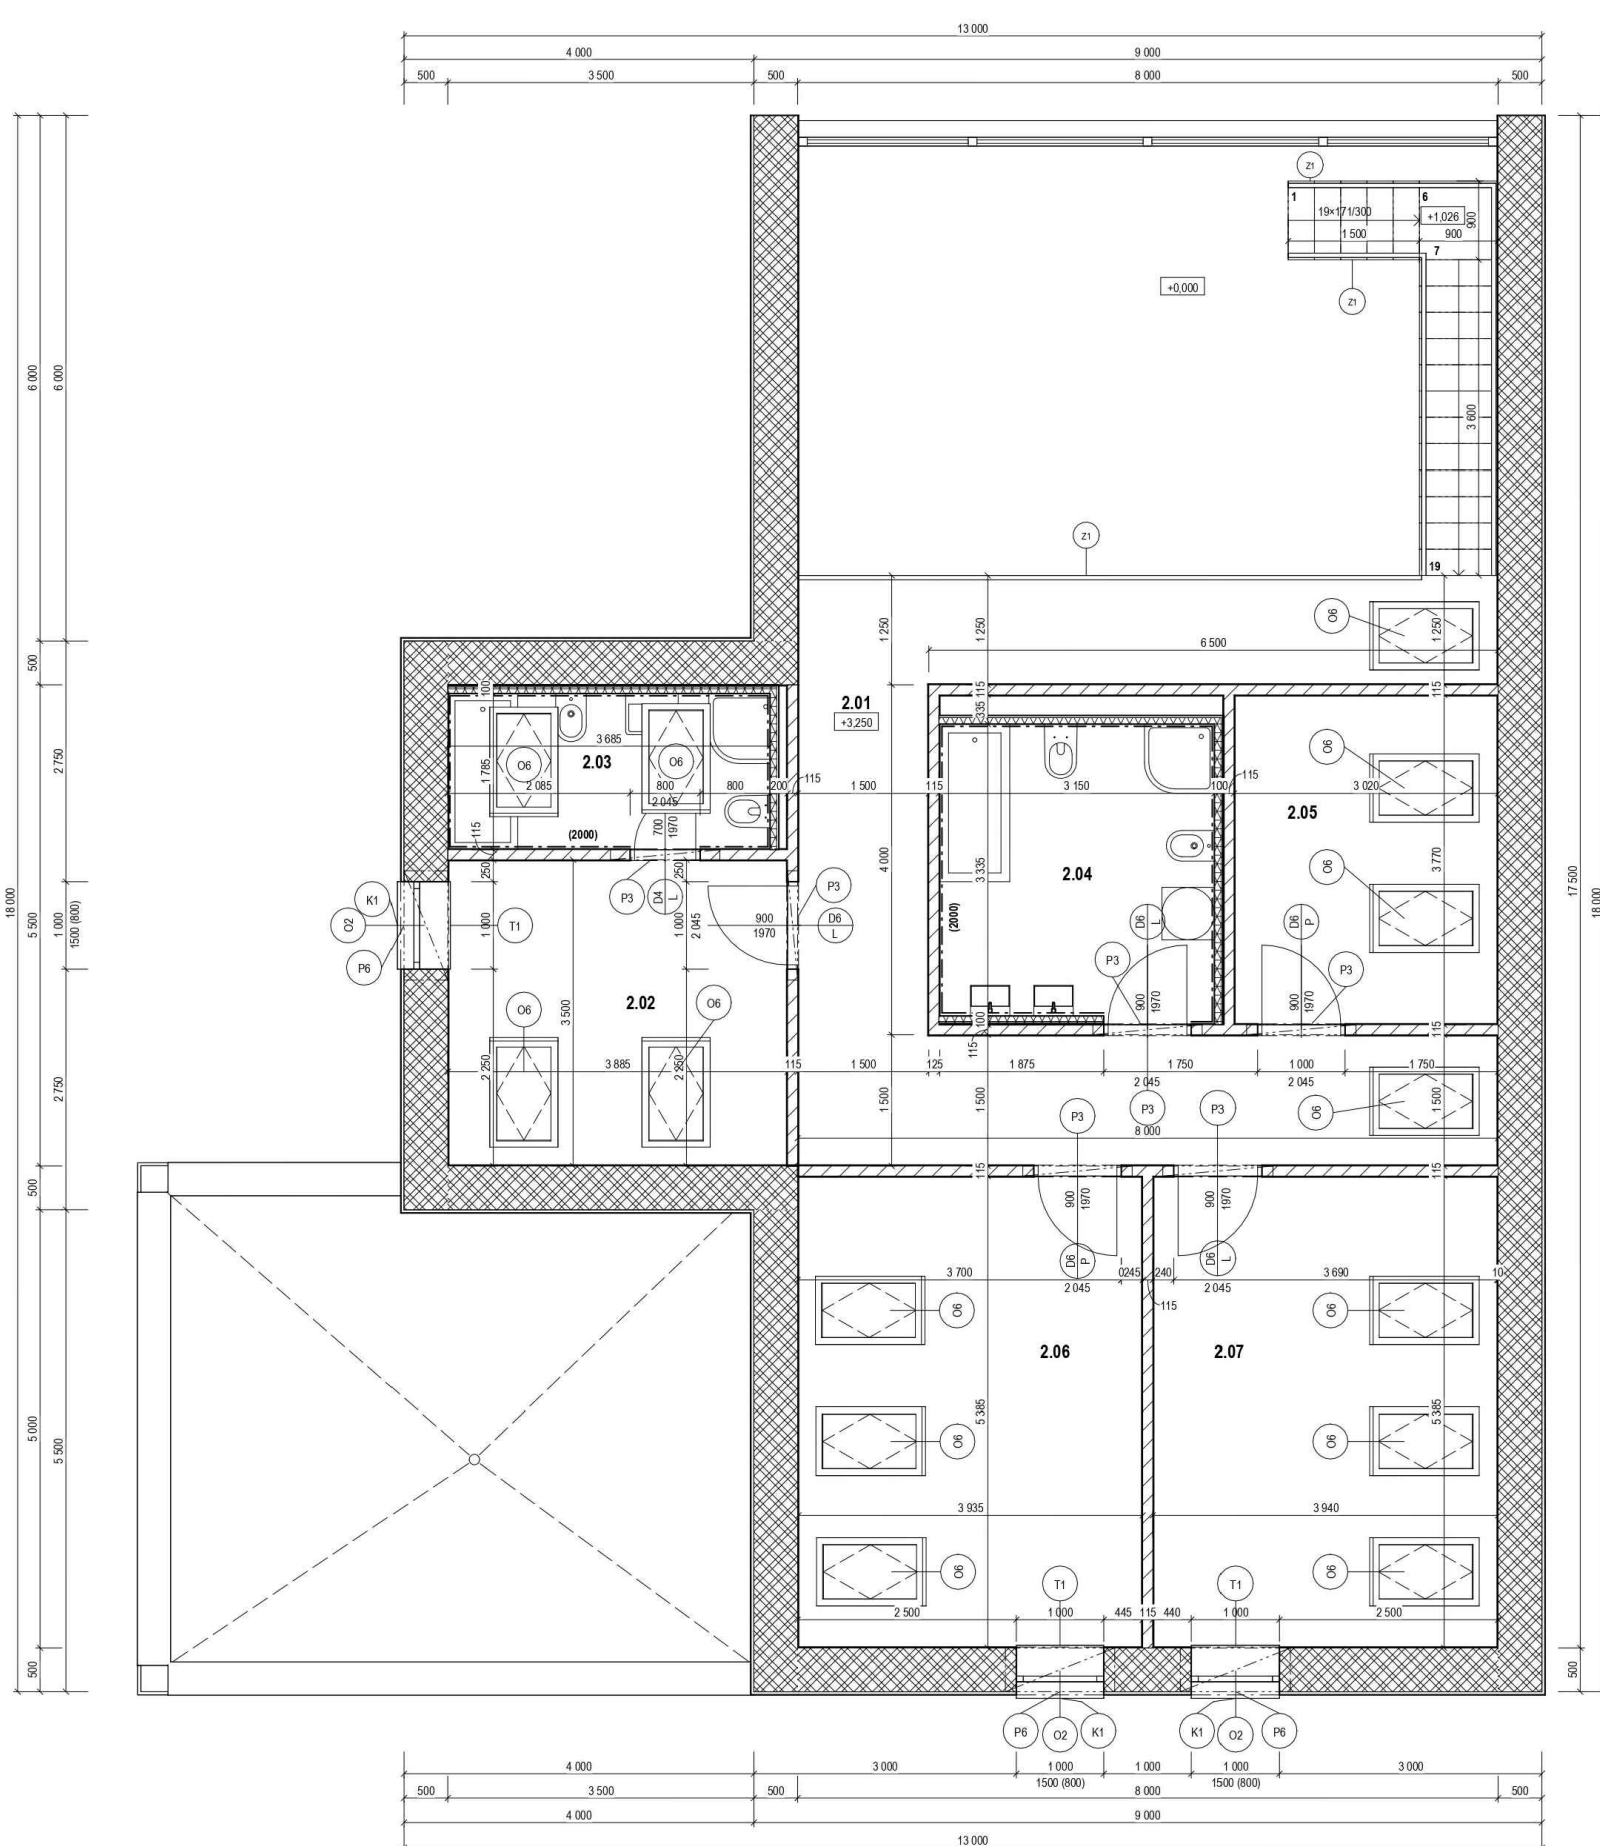

Užitková plocha:
 $372,57\text{m}^2$
Obytná plocha:
 $161,21\text{m}^2$
Zastavěný prostor:
 228m^2
Obestavěný prostor:
 $1711,32\text{m}^2$

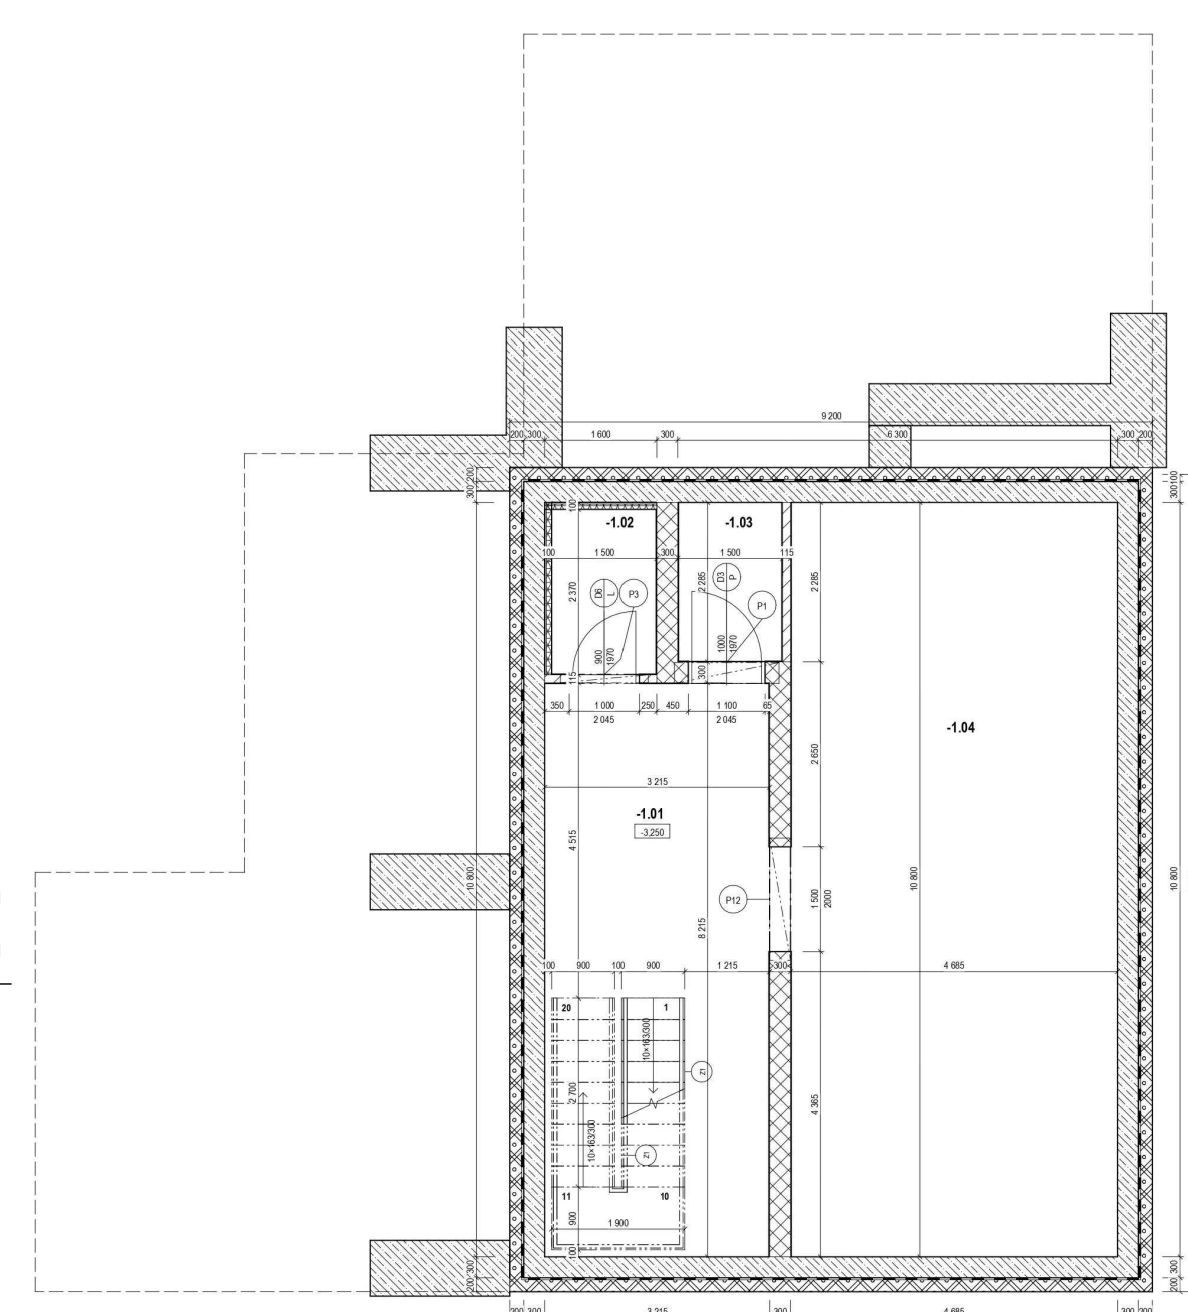

autor:
Jan Špulák

název školy
SPŠS Dušní 17, Praha 1

třída / školní rok
Třída III. S /2024-2025

vedoucí ročníkové práce:
Ing. Beáta Kunáková

autor originálního projektu:
Jan Špulák



partneři:



Výsledky soutěže a nabídka našich
bakalářských, diplomových prací



Soutěž o nejlepší projekt
studentů středních
průmyslových škol
stavebních