


Rodinný dům Neris

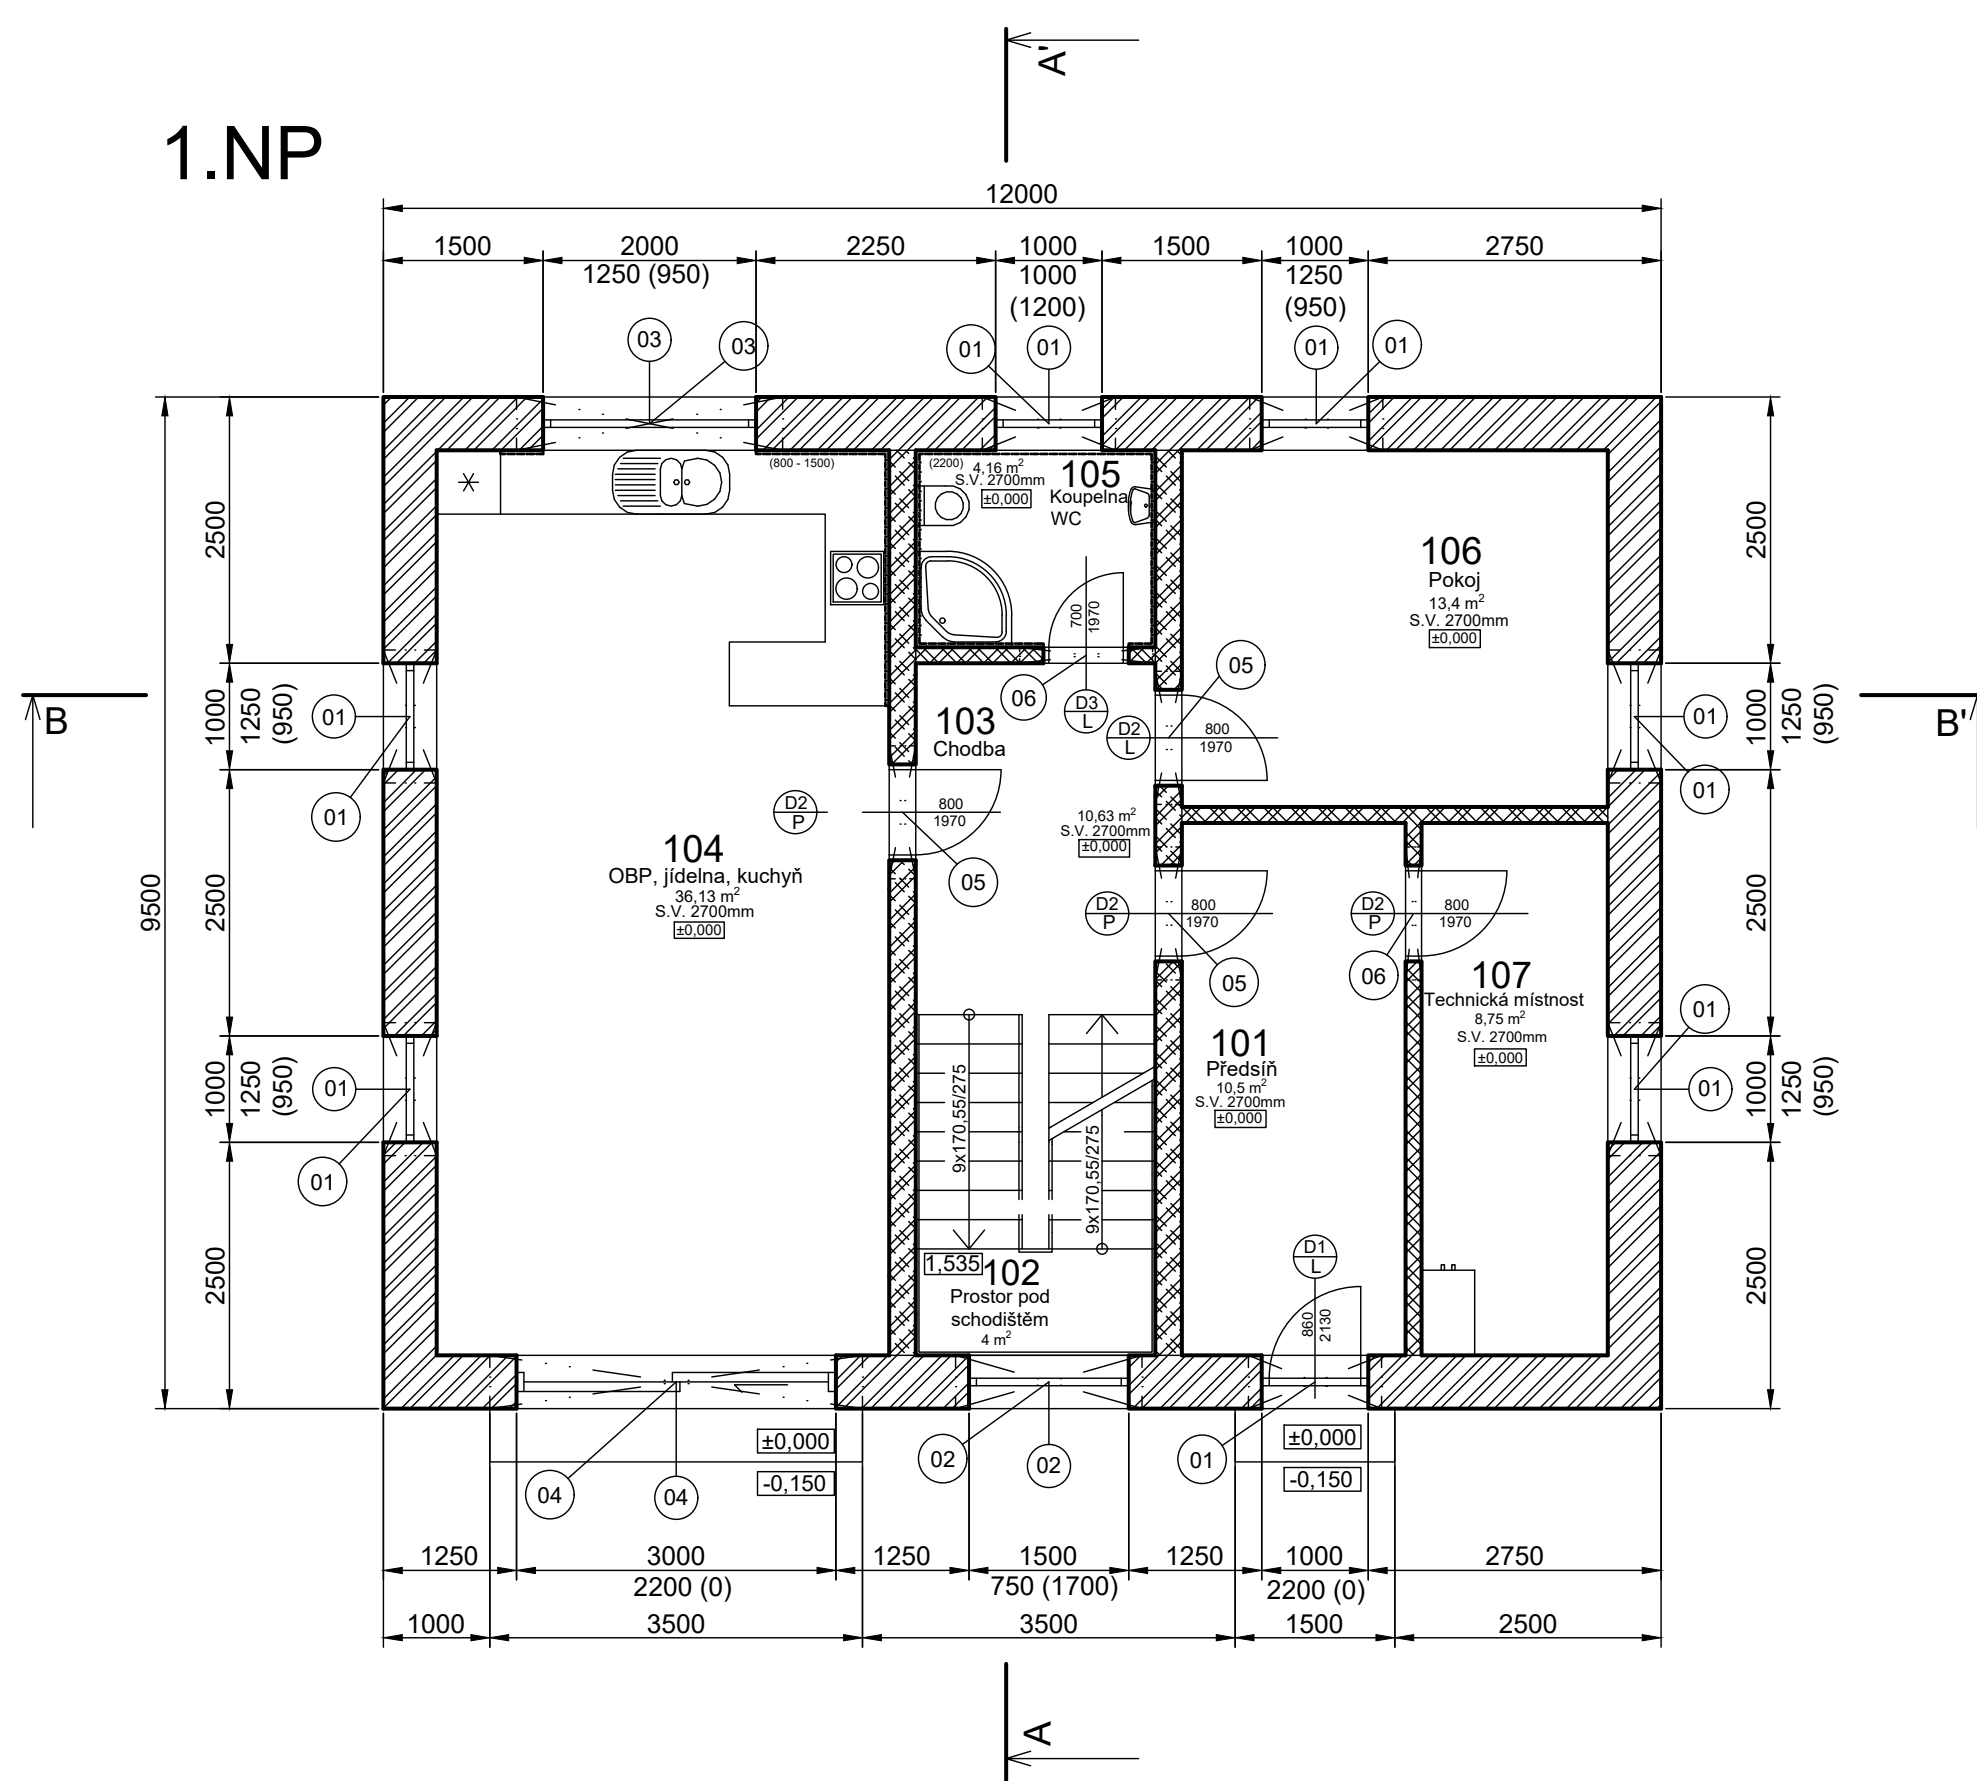


Architektonicky se jedná o dvoupatrový dům obdélníkového půdorysu o rozměrech 12x9,5 m. Střecha je sedlová se sklonem 38°, výška hřebene je cca 8,2 m. Dům bude omítnut bílou (nejsvětlejší hnědou) omítkou, střešní krytina bude skládaná v tmavě šedé barvě, výplně otvorů budou plastové ve světle hnědé barvě.

Oplocení pozemku směrem do ulice bude ocelovými plotovými poli s betonovou podezdívkou a betonovými sloupky, ostatní strany jsou oploceny drátěným pletivem na ocelových sloupkách.

V 1.NP je umístěn hlavní obytný prostor (obývací pokoj s kuchyní) a jeden další pokoj, koupelna, předsiň, chodba se schodištěm a technická místnost, ve 2.NP jsou umístěny 2 obytné pokoje, šatna, chodba se schodištěm, ložnice a koupelna.



ŘEZ A-A'

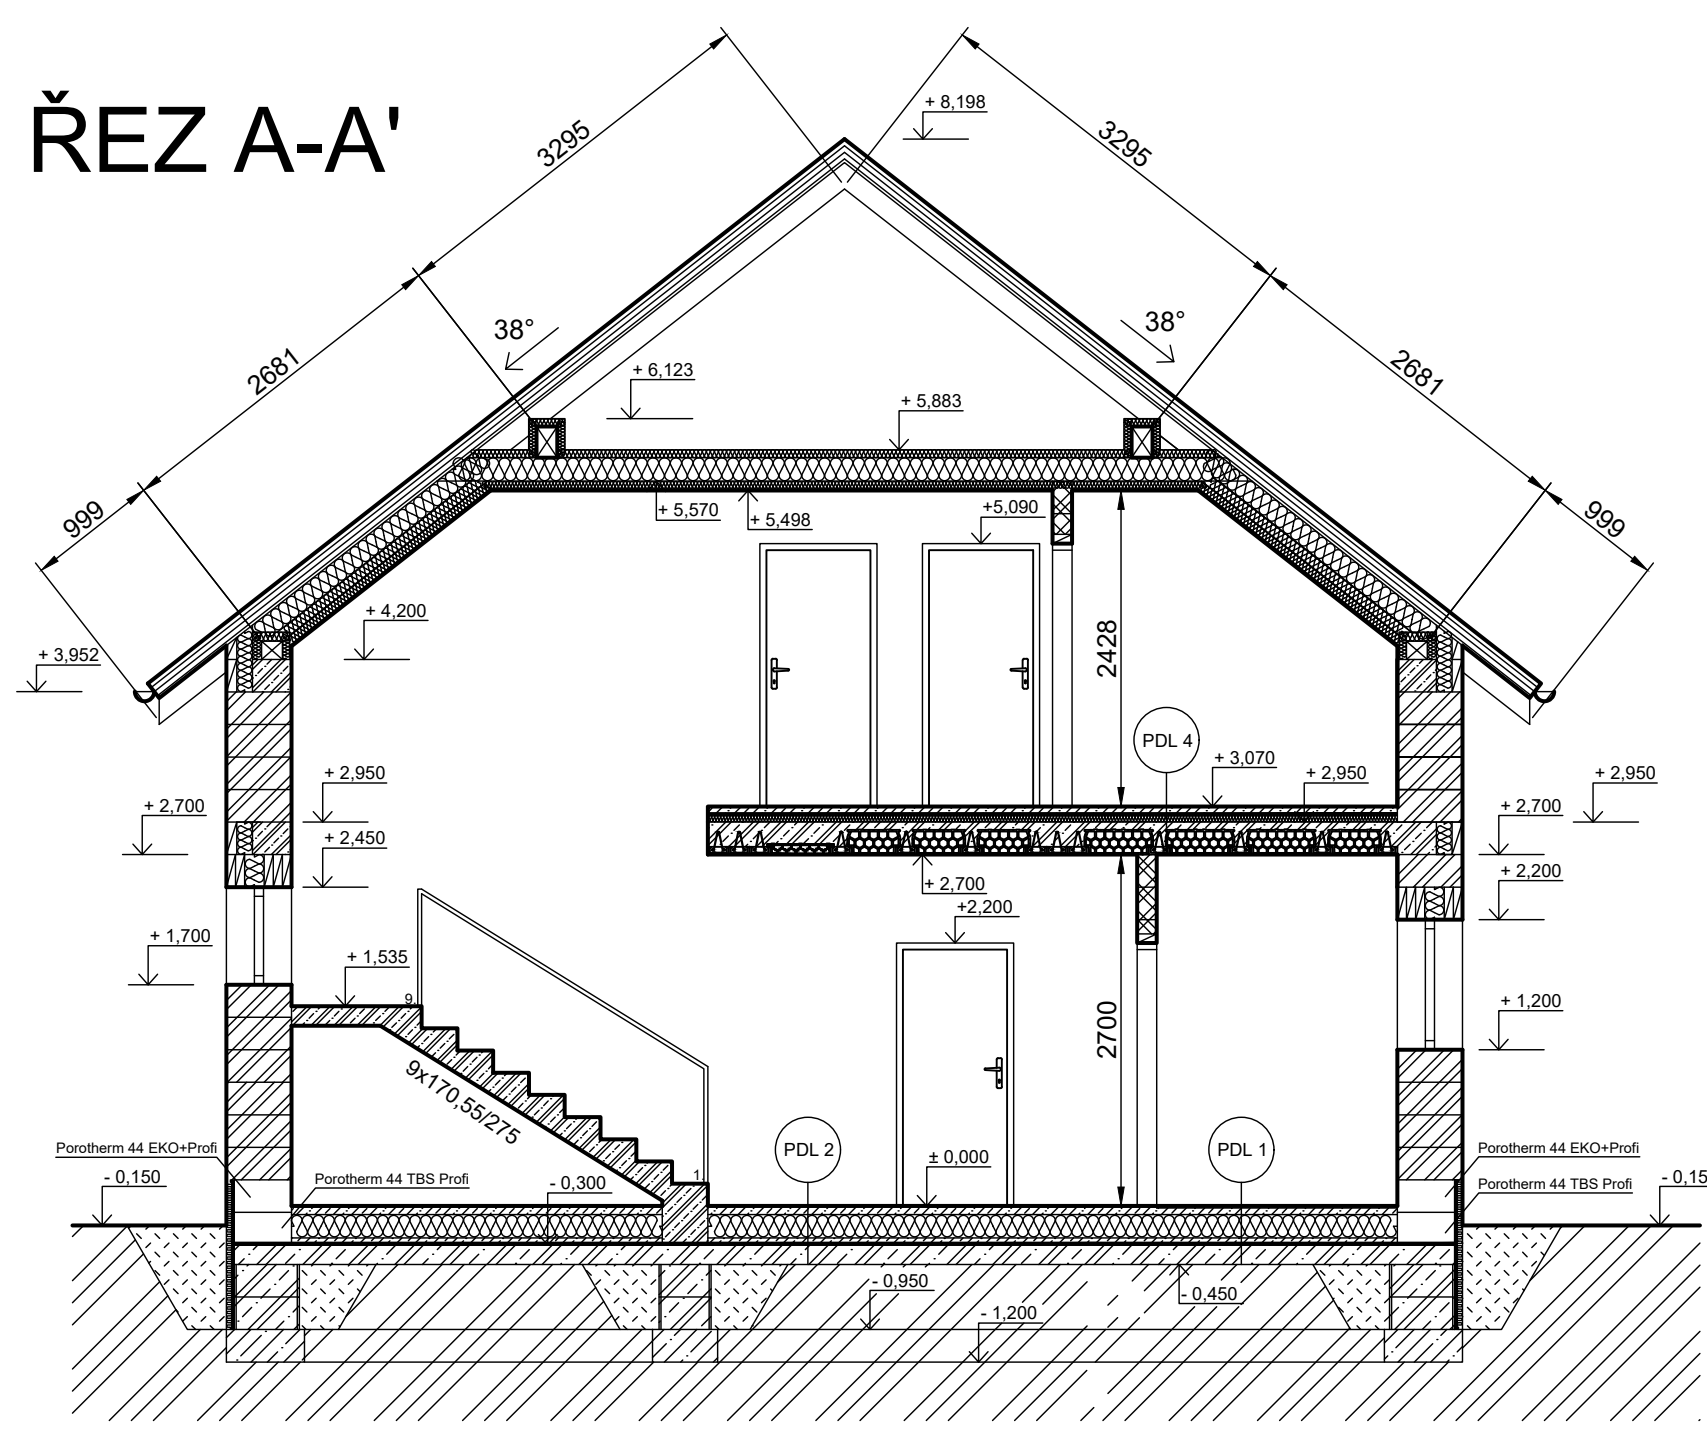

autor:
Kváčová Eliška

název školy
GSPŠ Duchcov

vedoucí ročníkové práce:
Ing. Jaroslav Plavec

třída / školní rok
Třída 3.BP /2024-2025

autor originálního projektu:
GSERVIS s.r.o.



partneři:



Výsledky soutěže a nabídka našich bakalářských, diplomových prací



Soutěž o nejlepší projekt studentů středních průmyslových škol stavebních