



RODINNÝ DŮM KOLÁŘOVÁ

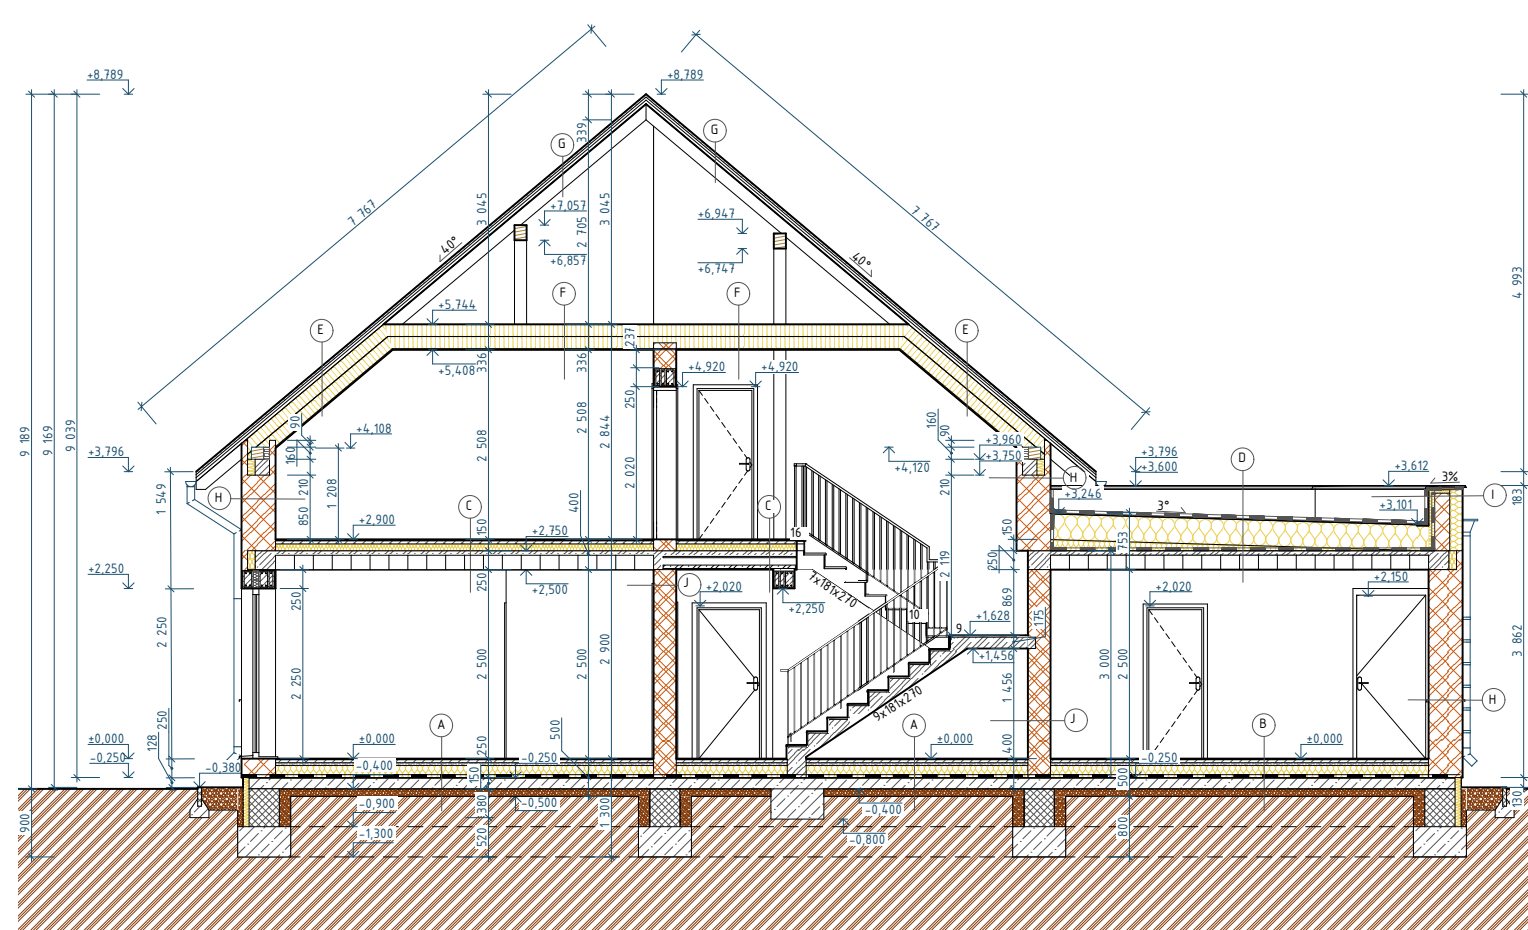

Jedná se o stavbu rodinného domu o jednom nadzemním podlaží a obytném podkroví. Dům je situován do severní části parcely na pomyslnou stavební čáru, kterou vytváří okolní zástavba. Stavební záměr se nachází v nově vybudované rozvojové lokalitě, která je určena pro výstavbu rodinných domů

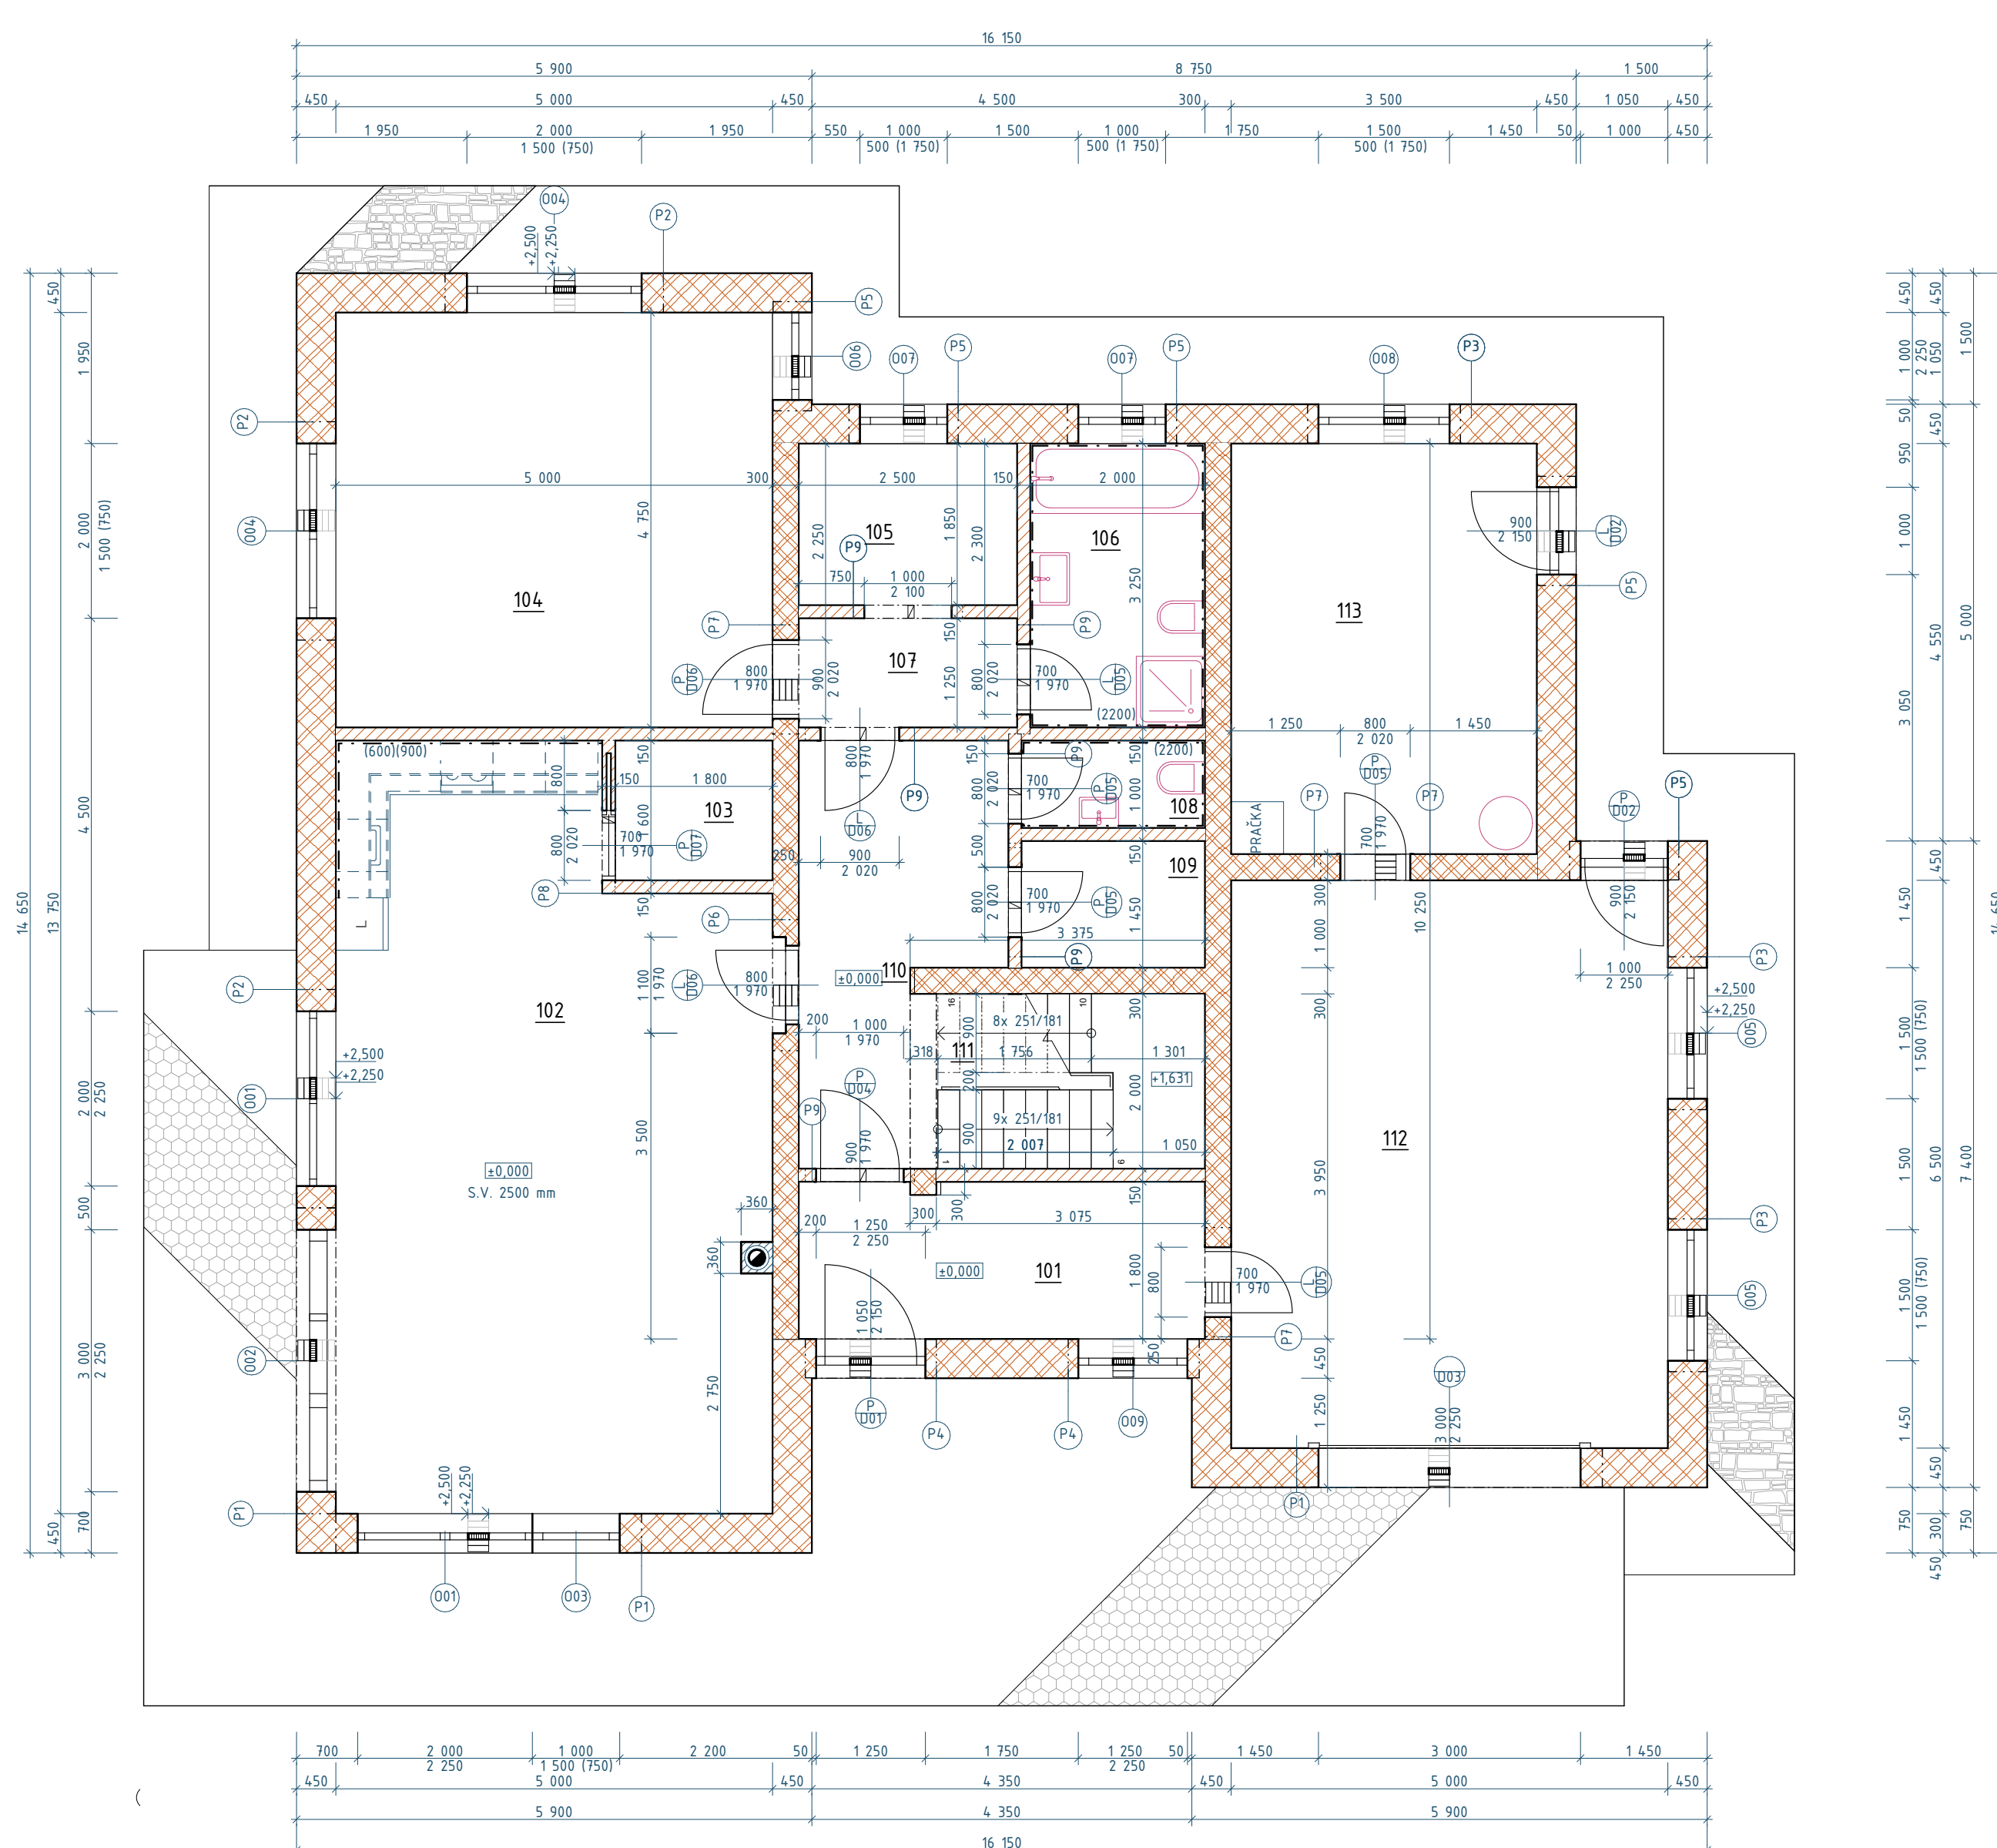

KONSTRUKČNÍ ŘEŠENÍ

Obvodové i vnitřní stěny budou zděné z keramických tvárnic. Povrchy budou tvořit omítky. Schodiště bude betonové. Strop nad 1np bude tvořen keramickými trámy s Miako vložkami a zalitý betonem. Nad 2np bude konstrukce krovu se záklopem a SDK podhledem. Střešní plášť RD bude zateplený s pojistnou hydroizolací a skládanou střešní krytinou. Střešní plášť ploché střechy bude proveden ve skladbě s finální vrstvou hydroizolace.



autor:

**Kateřina Antonie
Kolářová**

název školy

SPŠS Hradec Králové

třída / školní rok

Třída III.3/ 2024-2025

vedoucí ročníkové práce:

Ing. Václav Břeň

autor originálního projektu:

ZDROJ: G-SERVIS


partneři:

DEK

**VYSOKÉ UČENÍ FAKULTA
TECHNICKÉ STAVEBNÍ
V BRNĚ**

**FAKULTA
STAVEBNÍ
ČVUT V PRAZE**

Výsledky soutěže a nabídka našich
bakalářských, diplomových prací

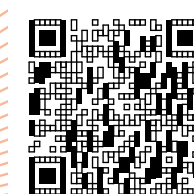

Soutěž o nejlepší projekt
studentů středních
průmyslových škol
stavebních

**DEK
TALENT**