



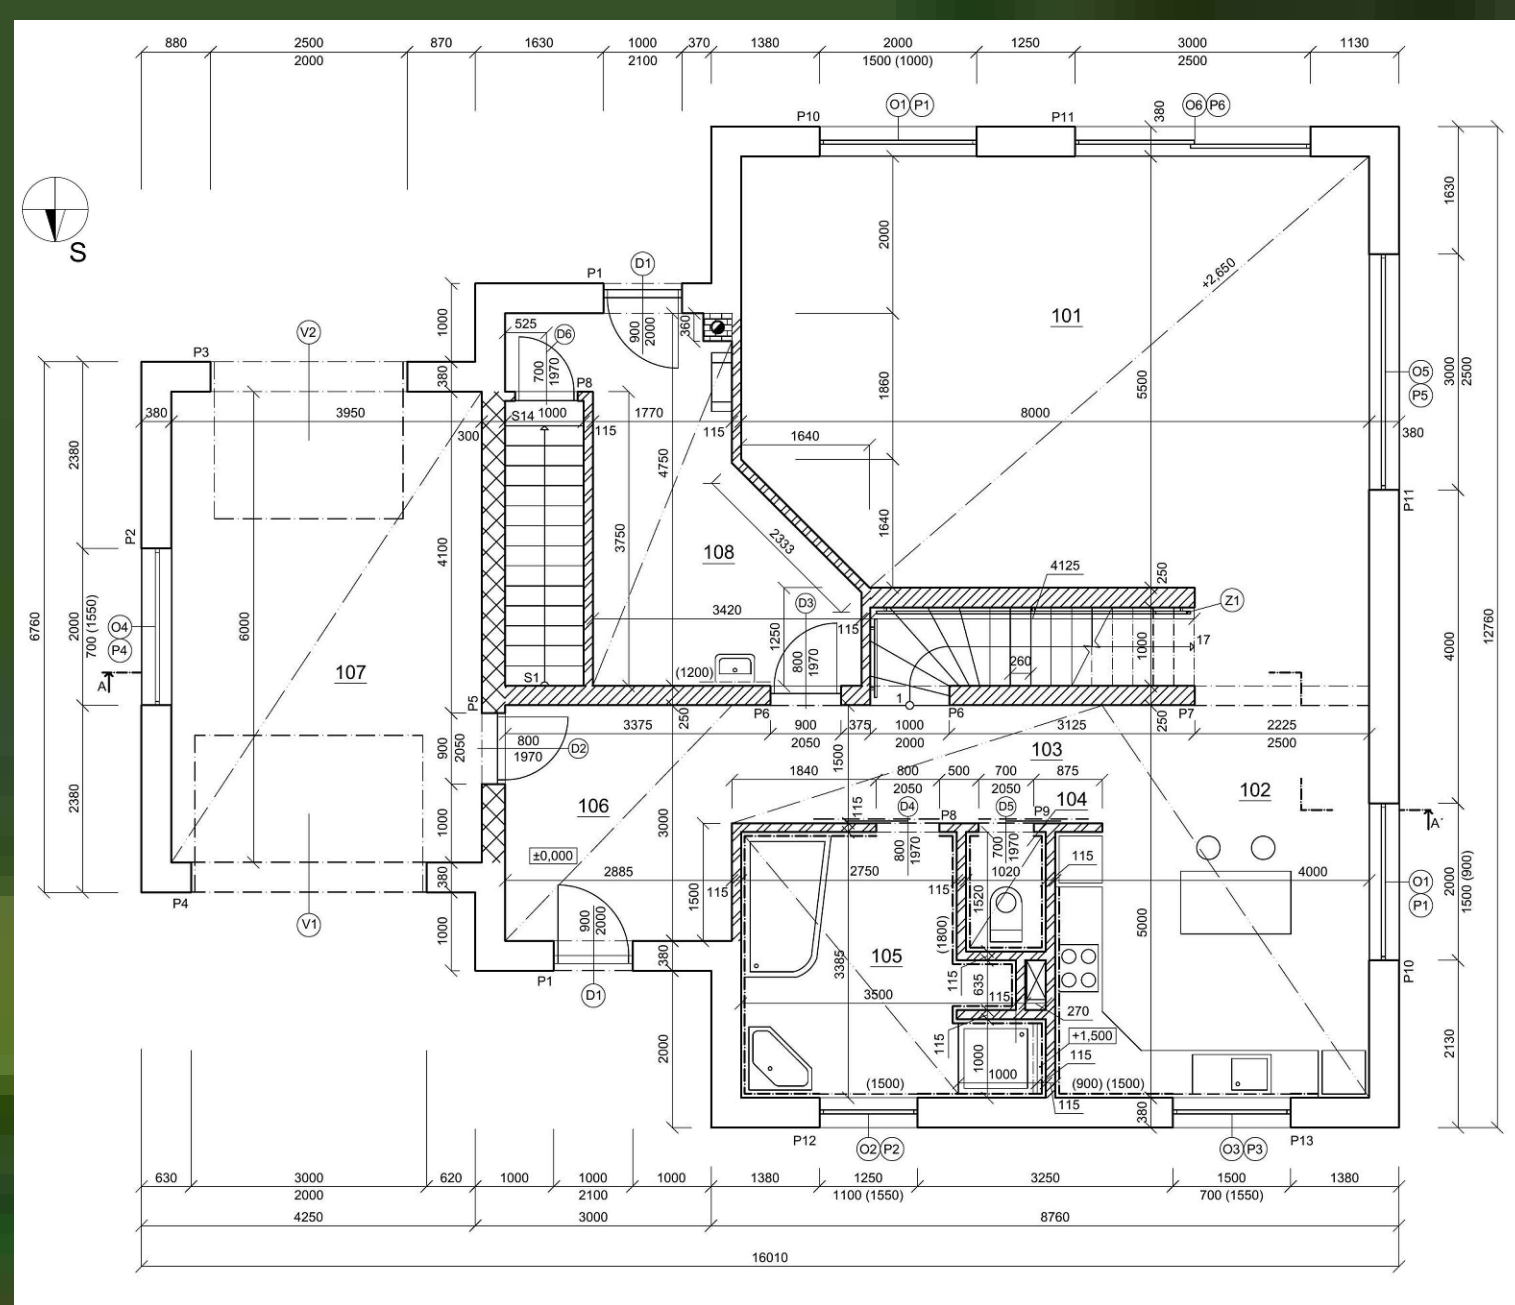

Rodinný dům s dispozicí 4+1 je navržen jako samostatně stojící objekt s kombinací sedlové a valbové střechy. Je postavený v systému Porotherm s využitím skladeb DEK. Dispozice je přizpůsobena čtyřčlenné rodině, s důrazem na praktické členění provozu, orientaci obytných místností na jih a přímé propojení interiéru se zahradou přes velká francouzská okna. Dům má zastavěnou plochu 167 m² a podlahovou plochu 254 m².

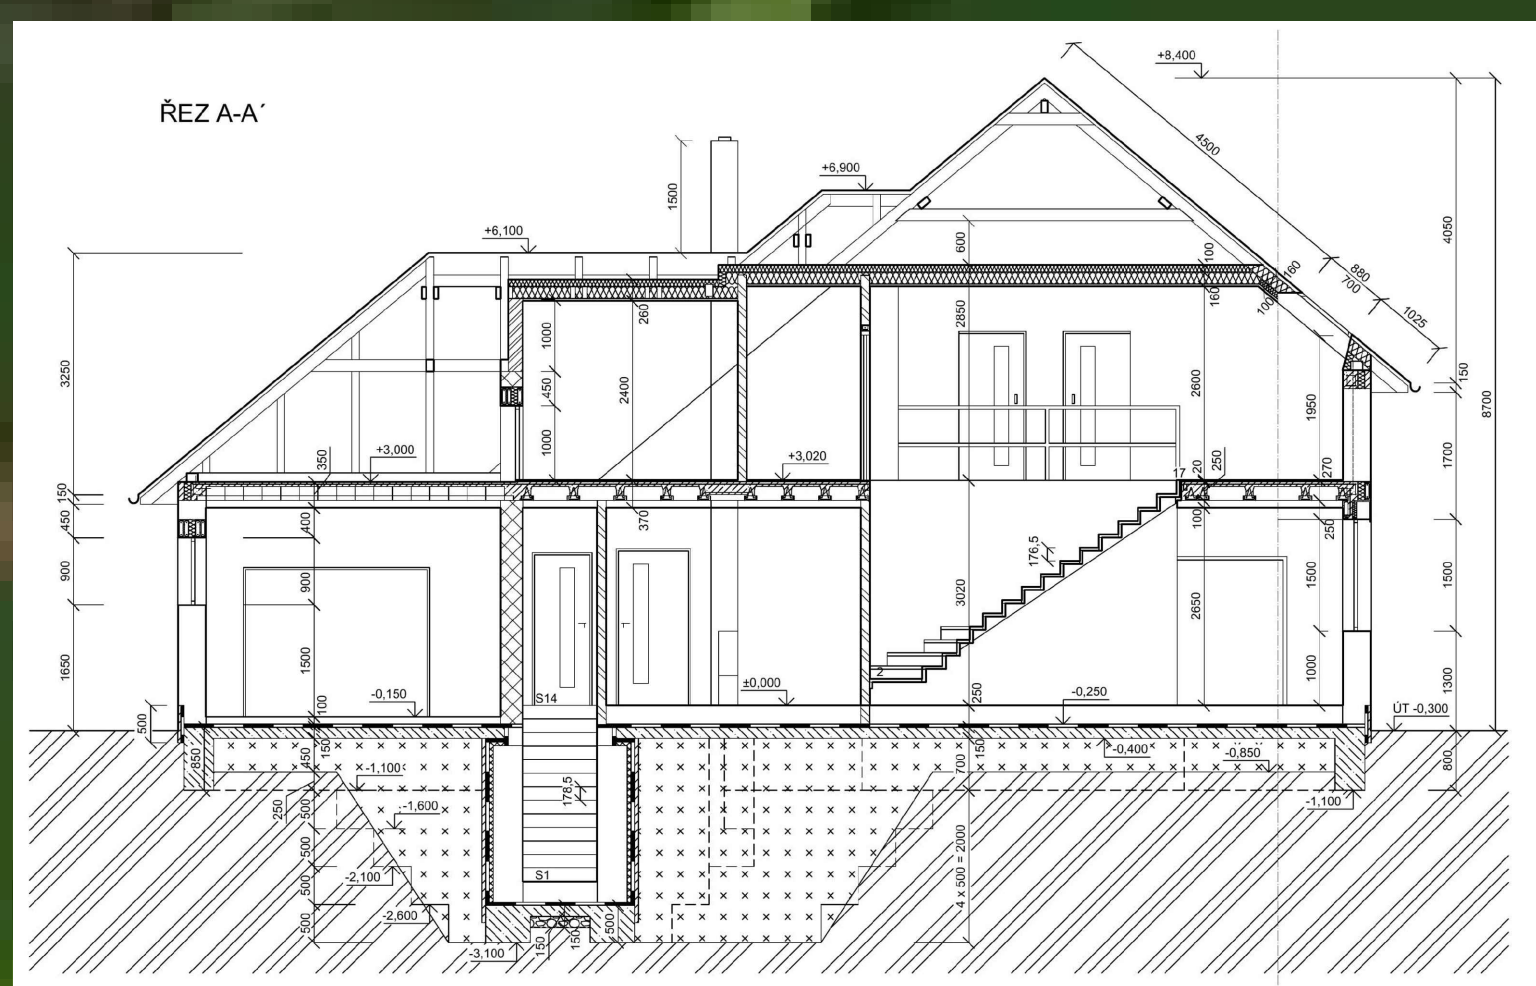

Stavba je částečně podsklepena, nad obytným přízemím se nachází částečně využitá podkrovní, určená k dalšímu bydlení. Součástí stavby je i garáž. Komínové těleso je určeno převážně jen ke krbu, který je umístěn ve zdi mezi obývacím pokojem a technickou místností, odkud je i obsluhovaný. Hlavním zdrojem tepla pro vytápění je tepelné čerpadlo, přičemž v 1.NP instalováno teplovodní podlahové topení.



autor:

Jakub Hradil

název školy

SPŠS Lipník nad Bečvou

vedoucí ročníkové práce:

Ing. Marta Coufalová

třída / školní rok

A3 / 2024-2025

autor originálního projektu:

Jakub Hradil

partneři:



Výsledky soutěže a nabídka našich bakalářských, diplomových prací



Soutěž o nejlepší projekt studentů středních průmyslových škol stavebních

**DEK
TALENT**