






RD SpoluDom



2.NP

1.NP

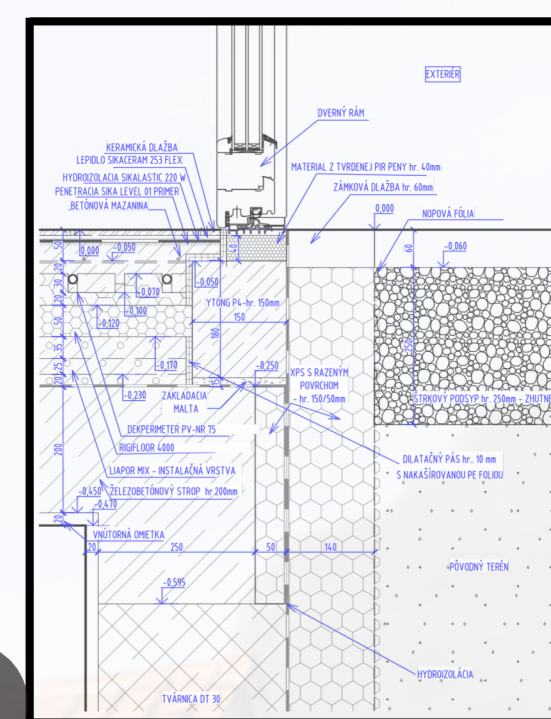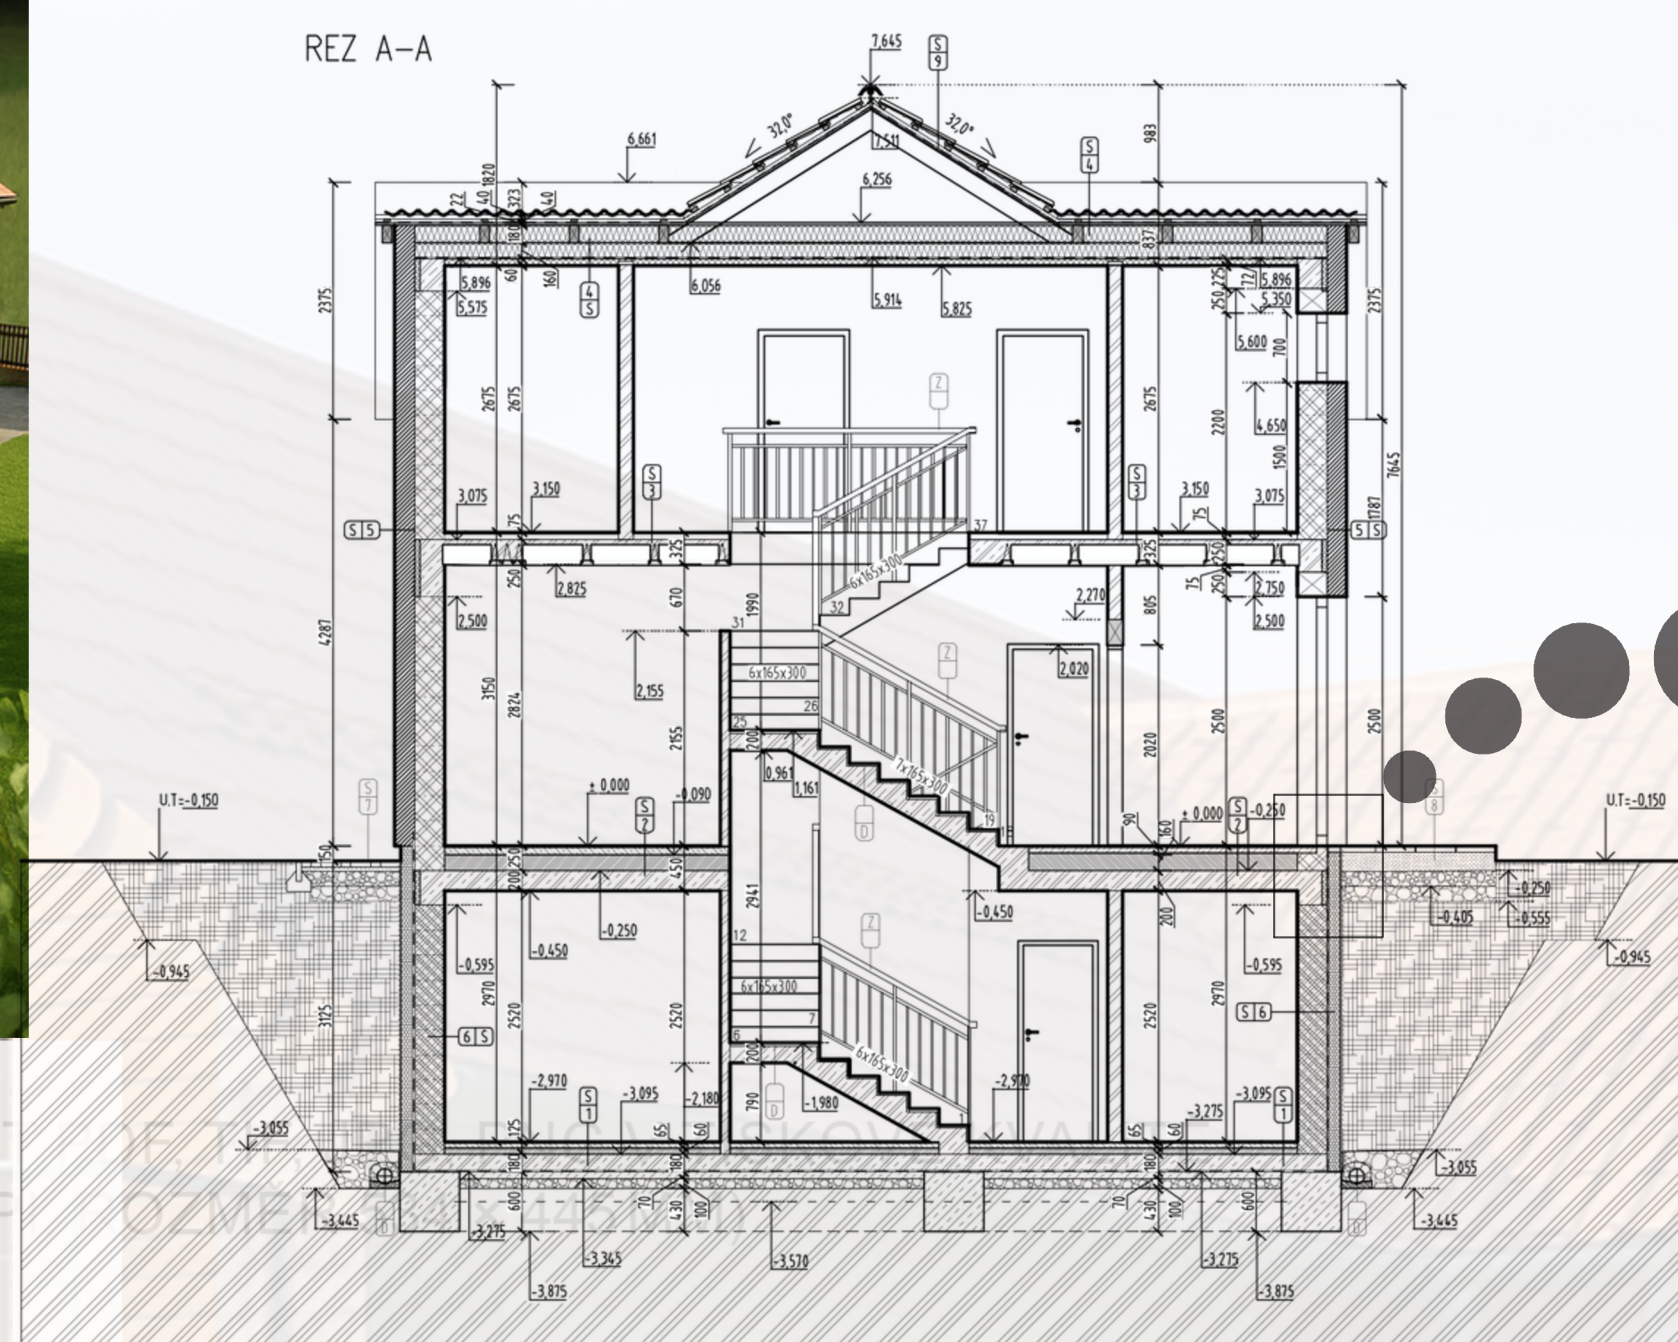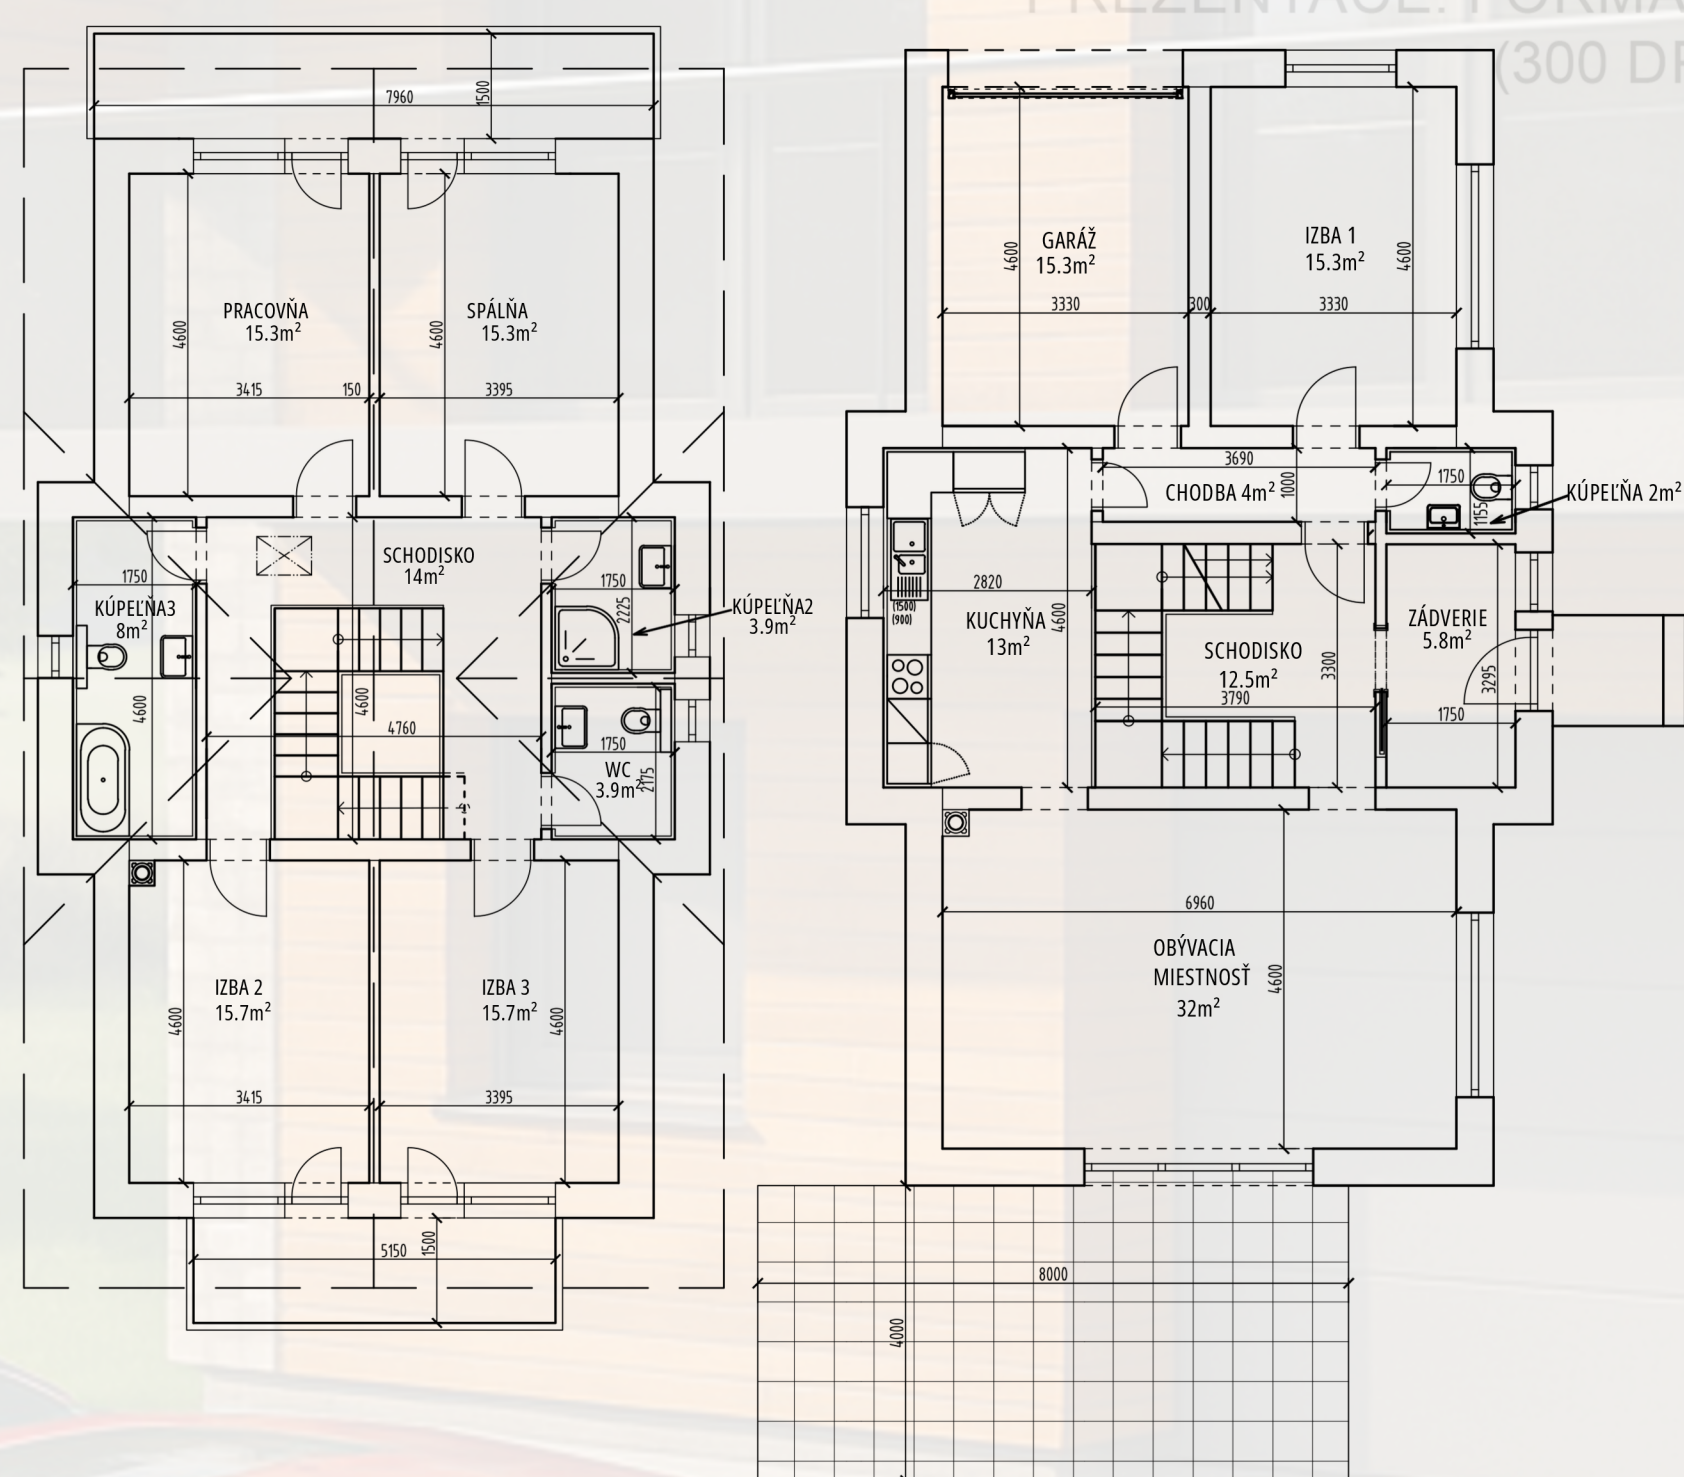

Detail

RD SpoluDom je dvojpodlažný rodinný dom s čiastočne podpivničenou časťou pre 5-člennú rodinu. 3 detské izby 2 kúpeľne , priestraná obývačka a garáž prinášajú komfort nielen na prácu ale aj na relax.

Prvé nadzemné podlažie je navrhované ako denná časť rodinného domu s možnosťou využitia jednej terasy, ktorá je určená prevažne na pohodu a relax.

Druhé nadzemné podlažie je určené na nočnú časť domu. Navrhované sú 2 detské izby a hlavná spálňa. Nachádzajú sa tu aj dve samostatné kúpeľne. Súčasťou druhého podlažia sú dva balkóny.

V podzemnom podlaží sa nachádza kotelňa, niekoľko skladov určených na skladovanie techniky a náradia a práčovňa na pranie bielizne.

FOTO
AUTORA

autor: TIMOTEJ
STAŇO

název školy
SPŠS E. BELLUŠA TRENČÍN

trieda / školný rok
III.C / 2024-2025

vedoucí ročníkové práce:
Ing. LENKA MELIŠ

autor originálního projektu:
Ing. LENKA MELIŠ



par tneři:



Výsledky soutěže a nabídka našich
bakalářských, diplomových prací



Soutěž o nejlepší projekt
studentů středních
průmyslových škol
stavebních