



RODINNÝ DŮM KEVIN

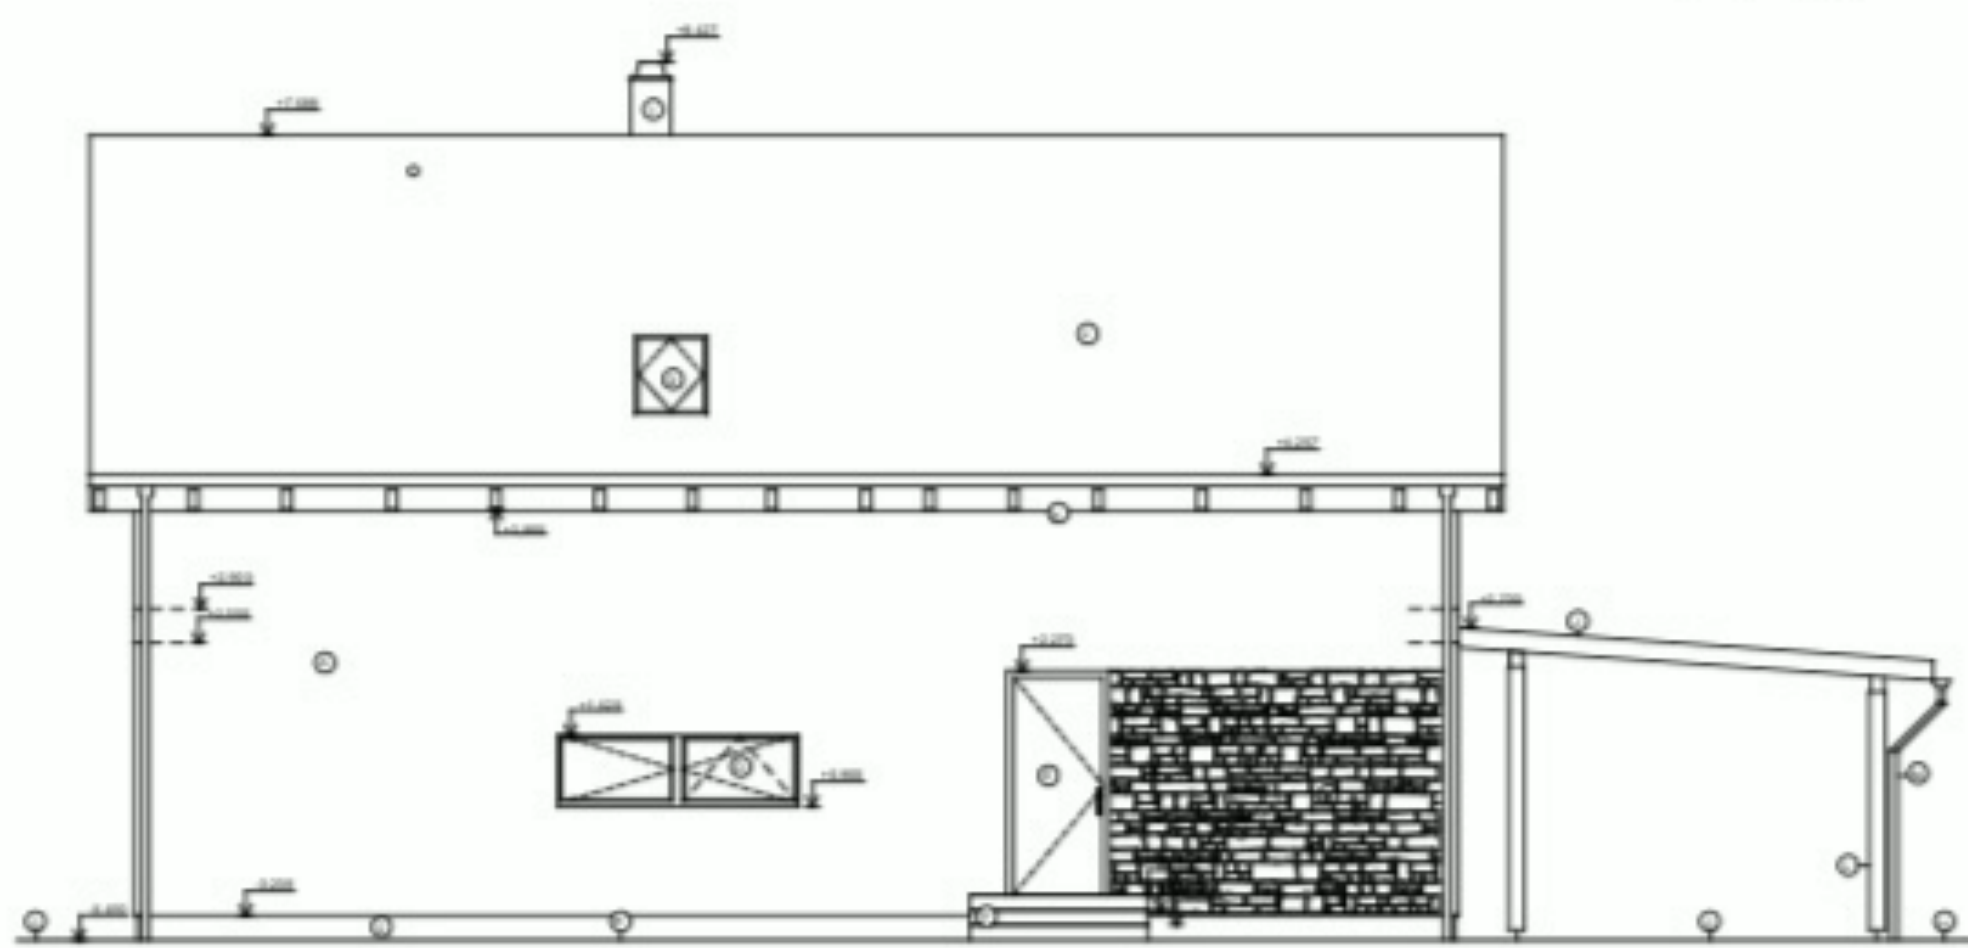


PROJEKT ŘEŠÍ NOVOSTAVBU RODINNÉHO DOMU S KRYTÍM PARKOVACÍM STÁNÍM VČETNĚ OSAZENÍ OBJEKTU NOVOSTAVBY DO TERÉNU. OBJEKT BUDE SLOUŽIT JAKO RODINNÝ DŮM PRO ČTYŘČLENOU RODINU. PŘEDMĚTNÉ ÚZEMÍ, JEHOŽ SOUČÁSTÍ JE PARCELA STAVEBNÍKA, SE NACHÁZÍ V INTRAVILÁNU OBCE LOUČEŇ, MÍSTNÍ ČÁST PATŘÍN, V LOKALITĚ S POZEMKY PRO INDIVIDUÁLNÍ VÝSTAVBU RODINNÝCH DOMŮ, V KATASTRÁLNÍM ÚZEMÍ PATŘÍN. POZEMEK JE V SOUČASNOSTI VOLNÝ, NEZASTAVĚNÝ. NA POZEMKU SE NACHÁZÍ REALIZOVANÉ OBJEKTY INŽENÝRSKÝCH SÍTÍ - PŘÍPOJKA KANALIZACE A VODOVODU. POZEMEK BUDE OPLOCEN. POZEMEK MÁ ROVINATÝ CHARAKTER.

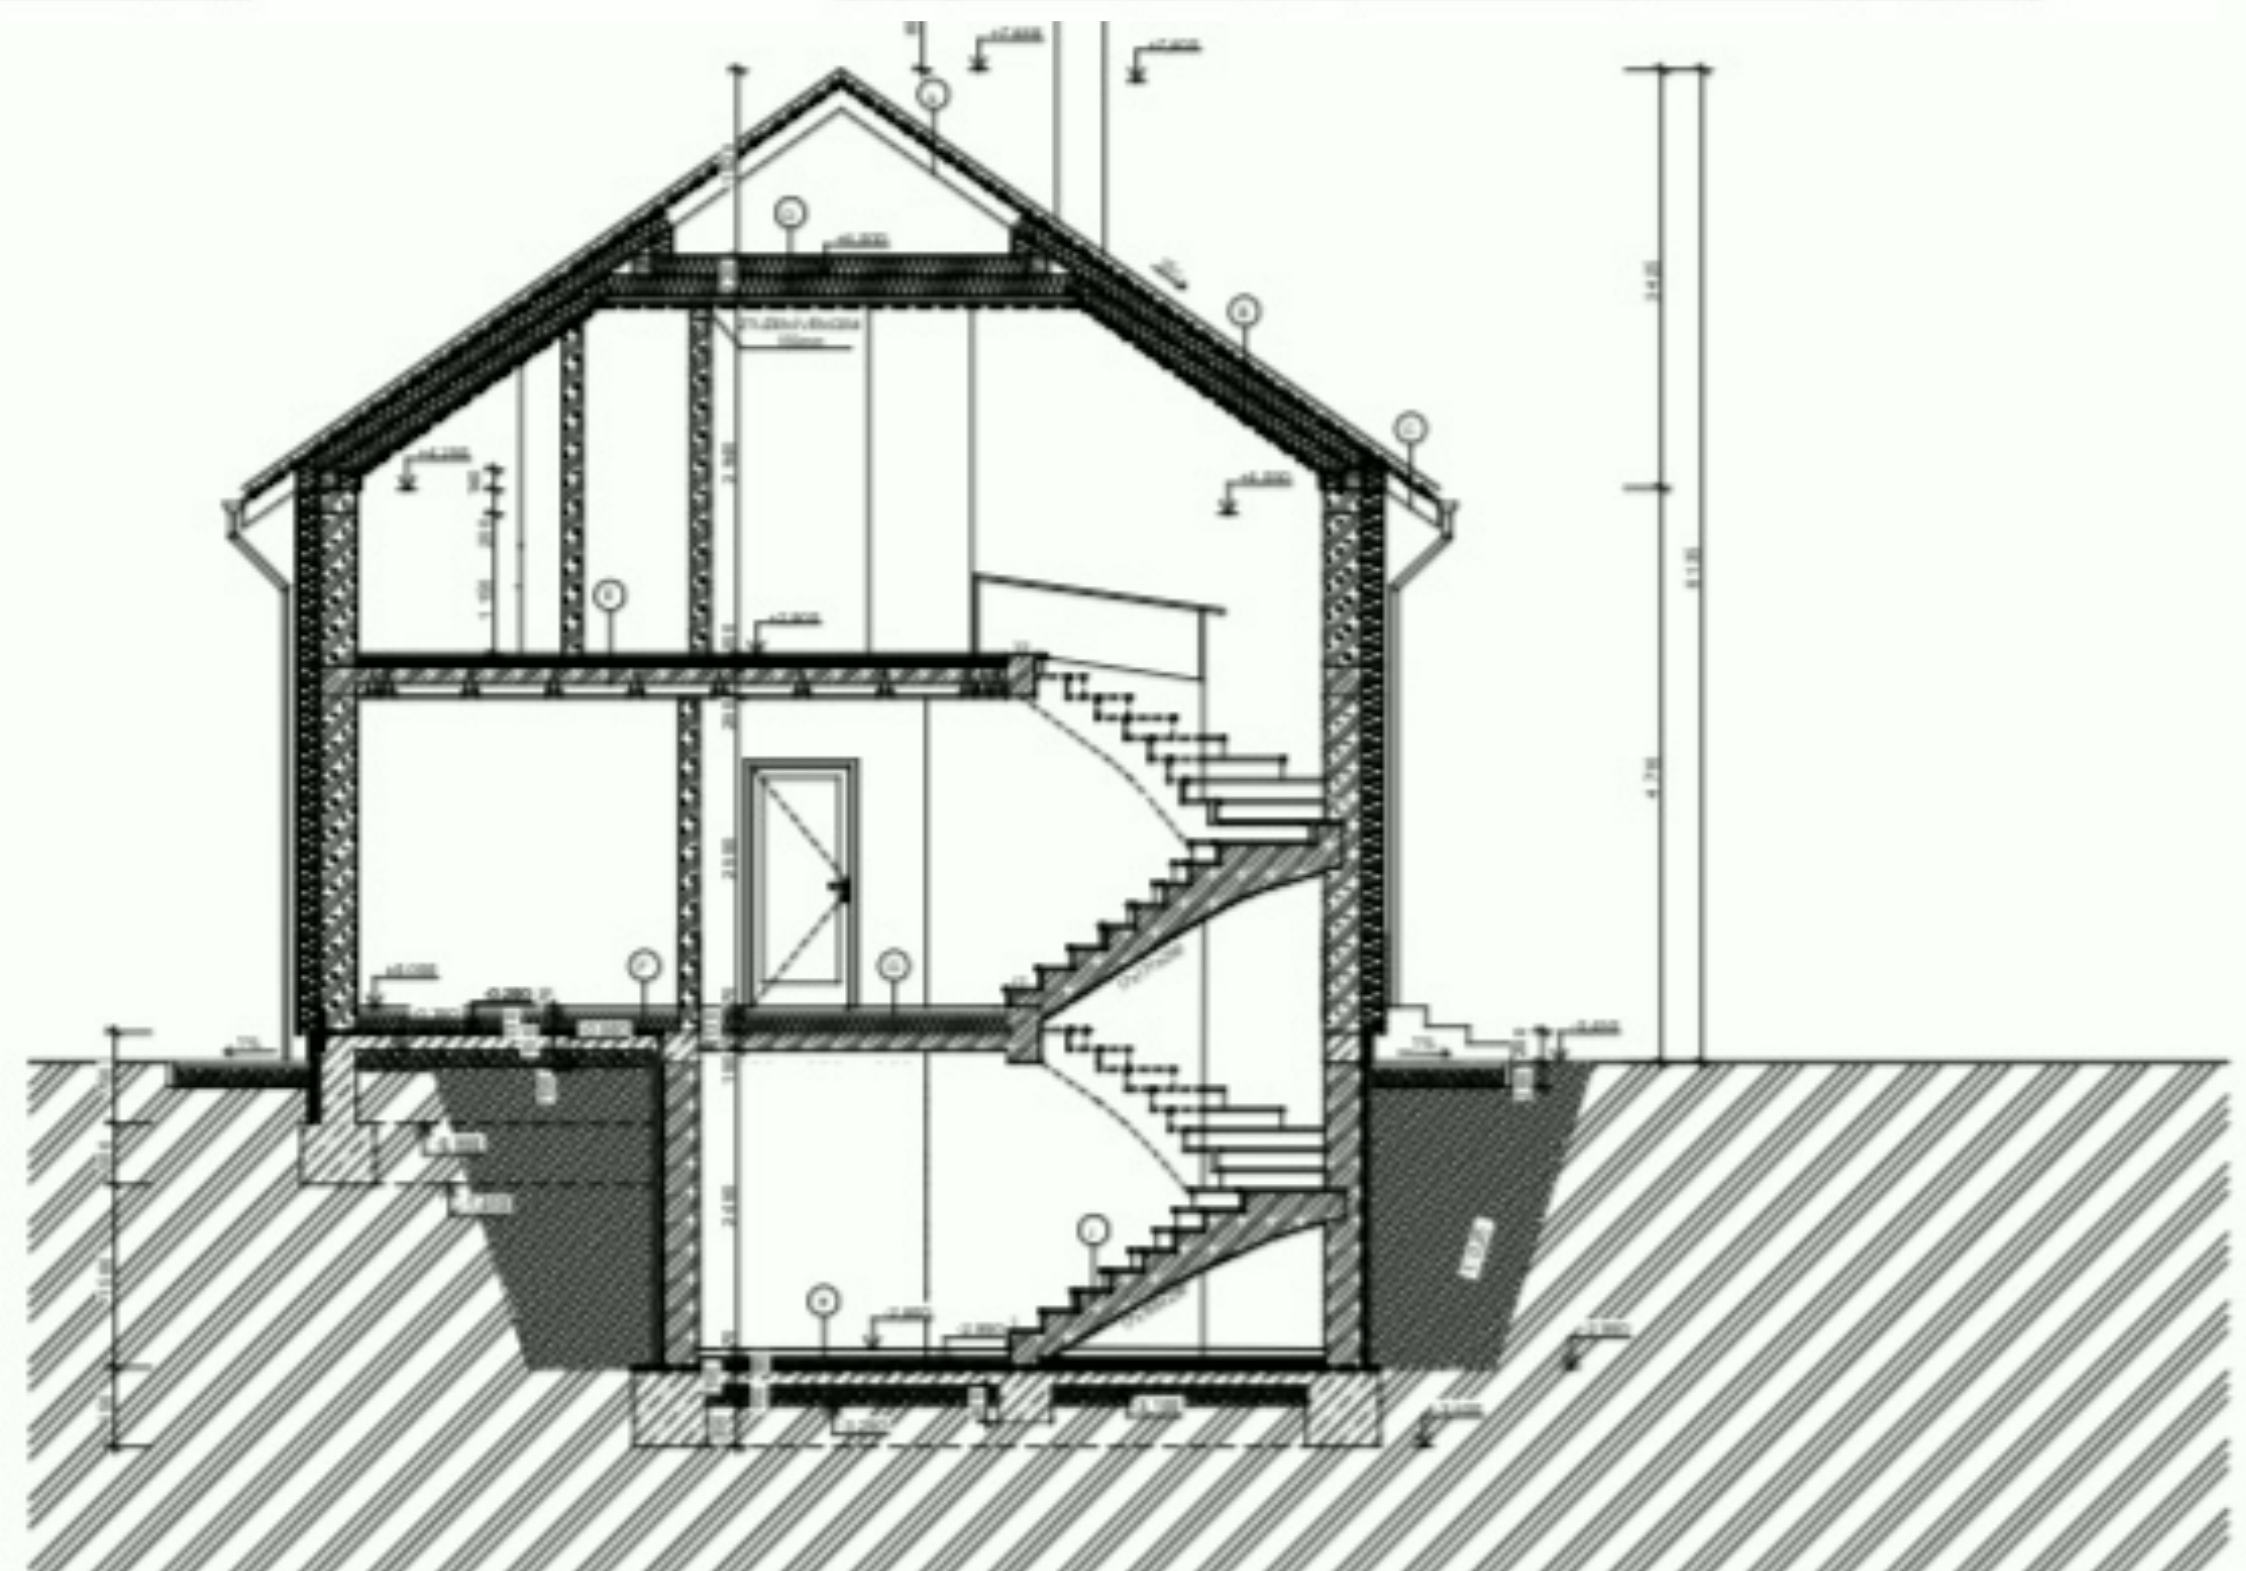


STUDIE :


1.NP

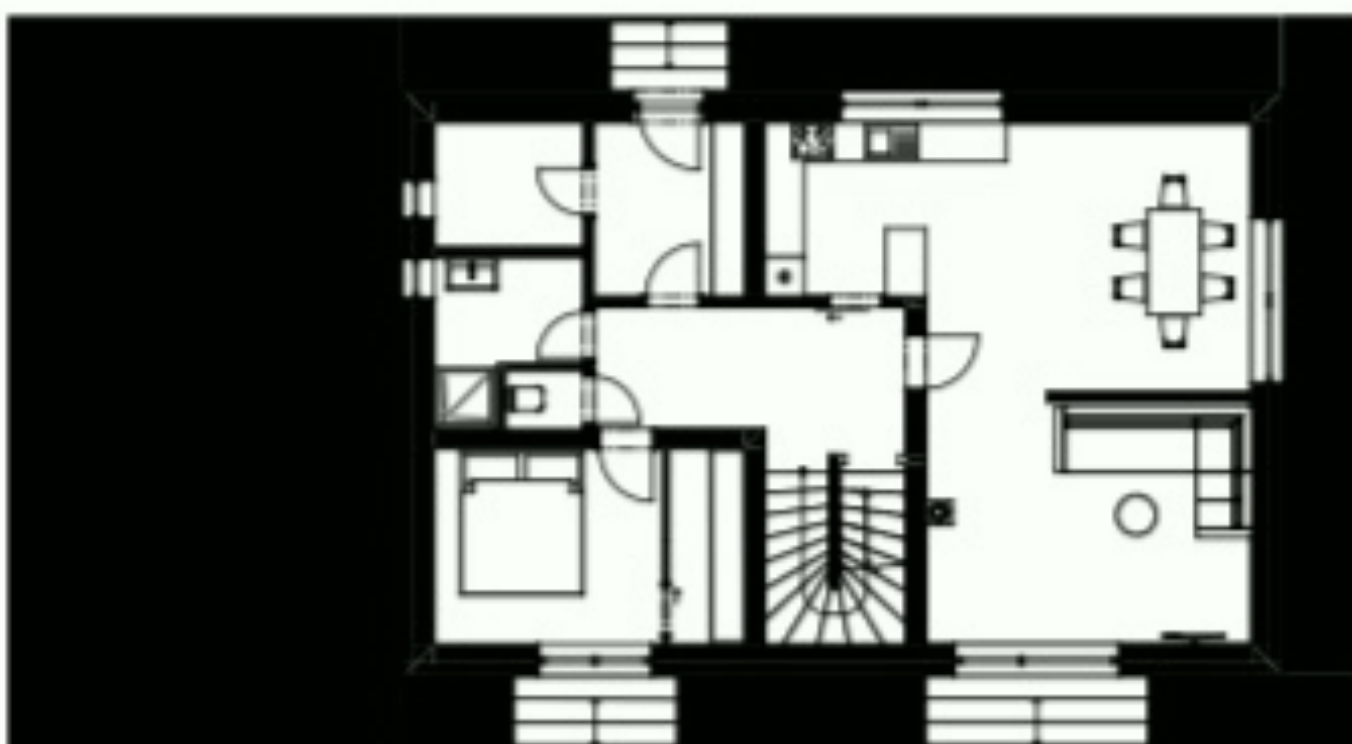

2.NP

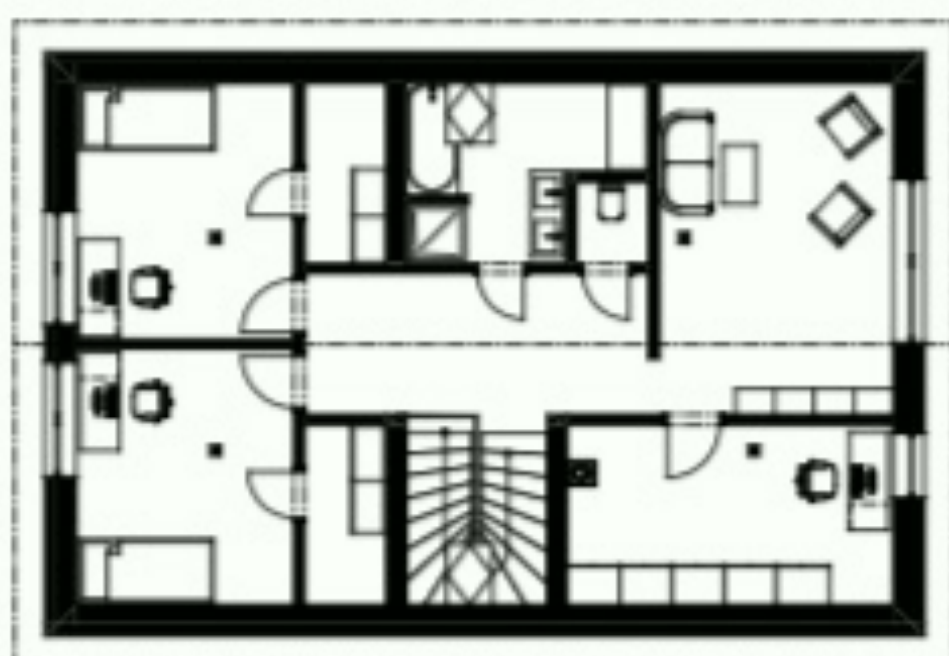

1.PP

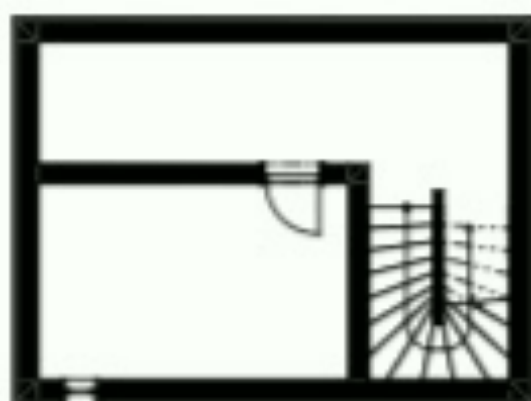

SPECIFIKACE SKLADBY STŘECHY (DEKROOF 17-A) :

- 1) SKLÁDANÁ STŘEŠNÍ KRYTINA
- 2) DEKWOOD LAŤ 60x40mm
- 3) DEKWOOD KONTRALAŤ 60X40MM
+ DEKTAPE KONTRA
- 4) DEKTEN MULTI-PRO II
- 5) EGGER DHF
- 6) DEKWOOL G035 R
+ DEKWOOD KROKVE
- 7) TOPDEK 022 PIR
- 8) DEKFOL N AL 170 SPECIAL
- 9) KVH NSI LAŤ 60X40MM
+ PŘÍŘEZ DEKTAPE KONTRA
- 10) PŘÍMÝ ZÁVĚS
+ PROFILY R-CD
+ PROFILY R-UD
- 11) SÁDROKARTONOVÁ DESKA RF
+ SAMOLEPÍCÍ TKANINOVÁ
BANDÁŽ
+ DEKFINISH SPÁROVACÍ TMEL
- 12) DEKFINISH FINÁLNÍ TMEL
- 13) DEKPRIMER NANO
- 14) DEKFINISH BÍLÁ MALBA SPECIÁL

autor:

název školy

vedoucí ročníkové práce:

třída / školní rok

autor originálního projektu:

partneři:

DEK

VYSOKÉ UČENÍ
TECHNICKÉ STAVEBNÍ
V BRNĚ

FAKULTA
STAVEBNÍ
ČVUT V PRAZE

Výsledky soutěže a nabídka našich
bakalářských, diplomových prací



**DEK
TALENT**

Soutěž o nejlepší projekt
studentů středních
průmyslových škol
stavebních