






REBEKA

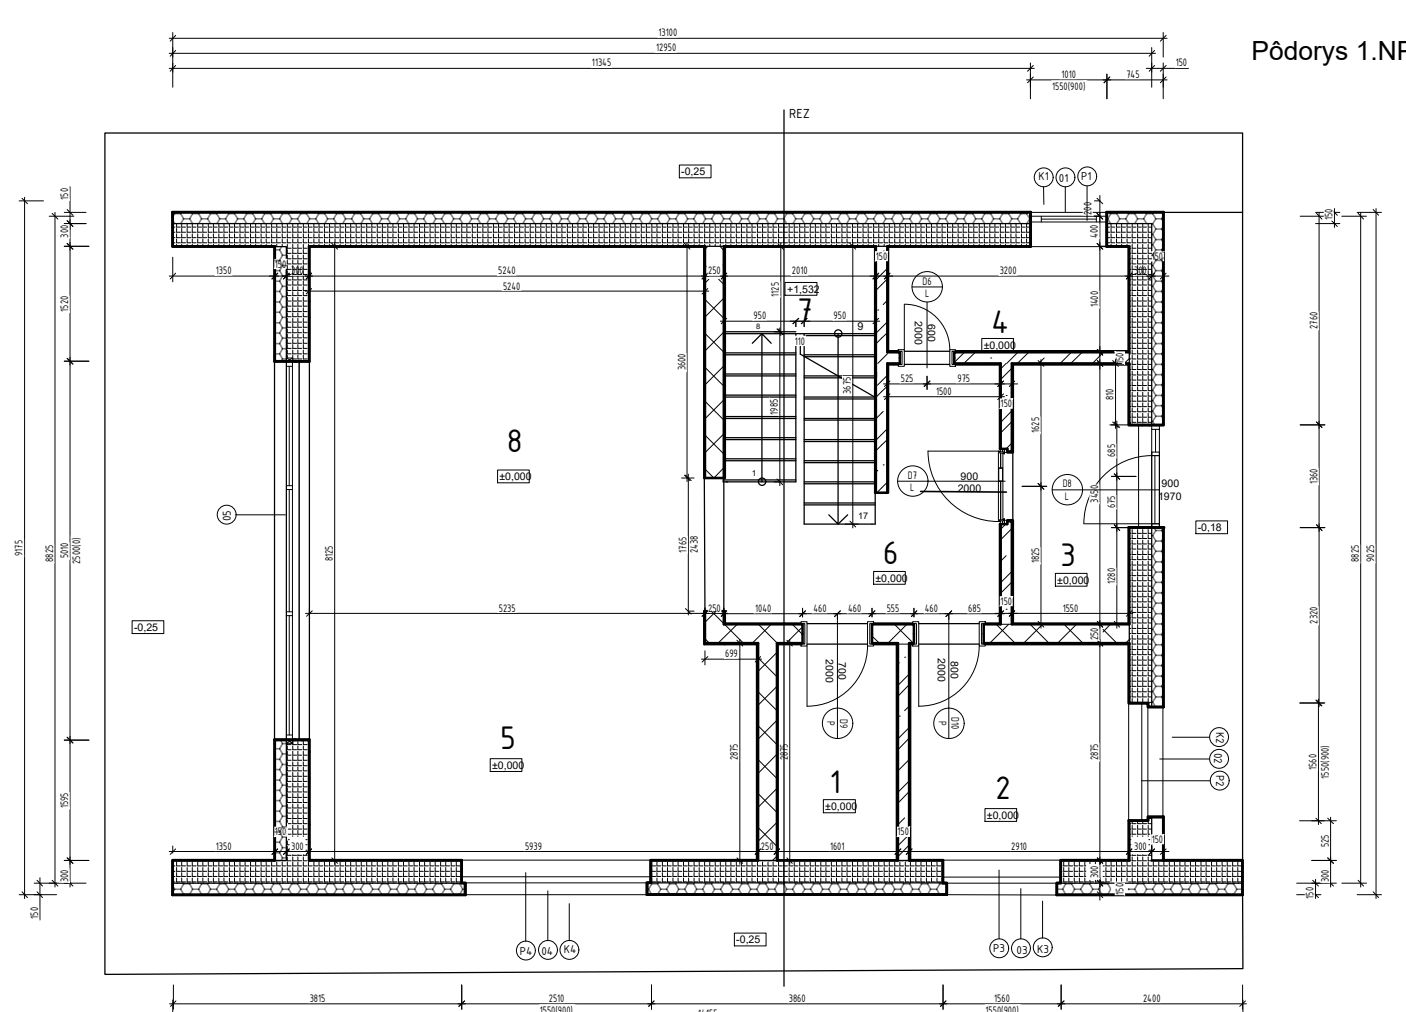

Tento moderný rodinný dom bol navrhnutý s ohľadom na požiadavky miestneho územného plánu.

Architektonický koncept domu kombinuje plechovú krytinu, čistú bielu omietku, čím vzniká vyvážený a nadčasový vzhľad. Dôraz je kladený aj na zeleň okolo domu. V dome sú použité stavebné skladby od spoločnosti DEK.

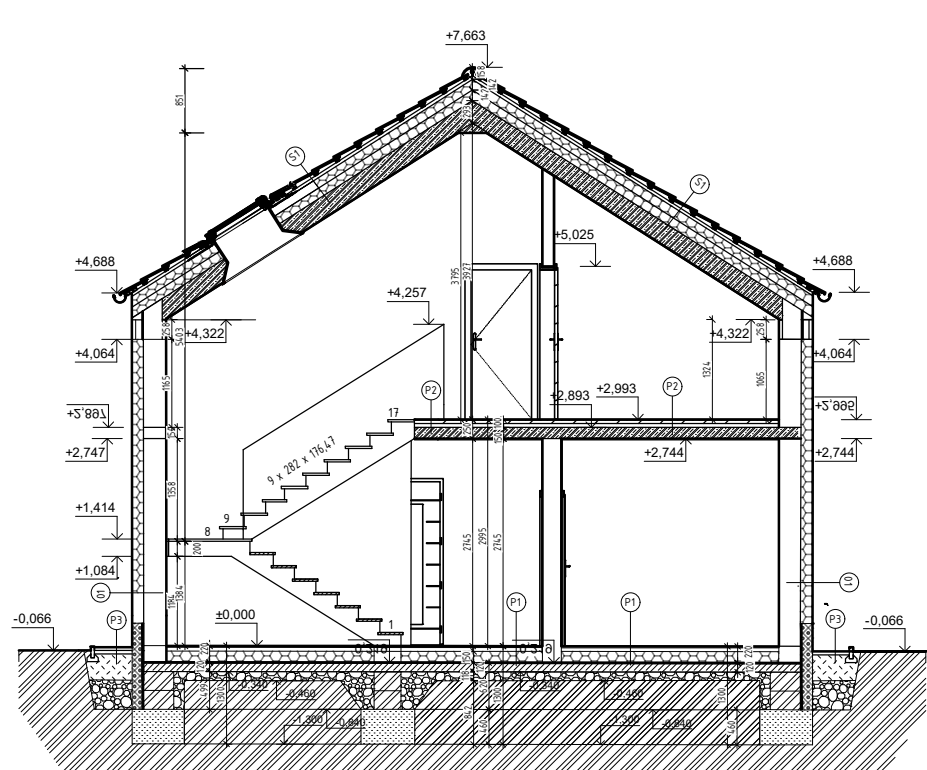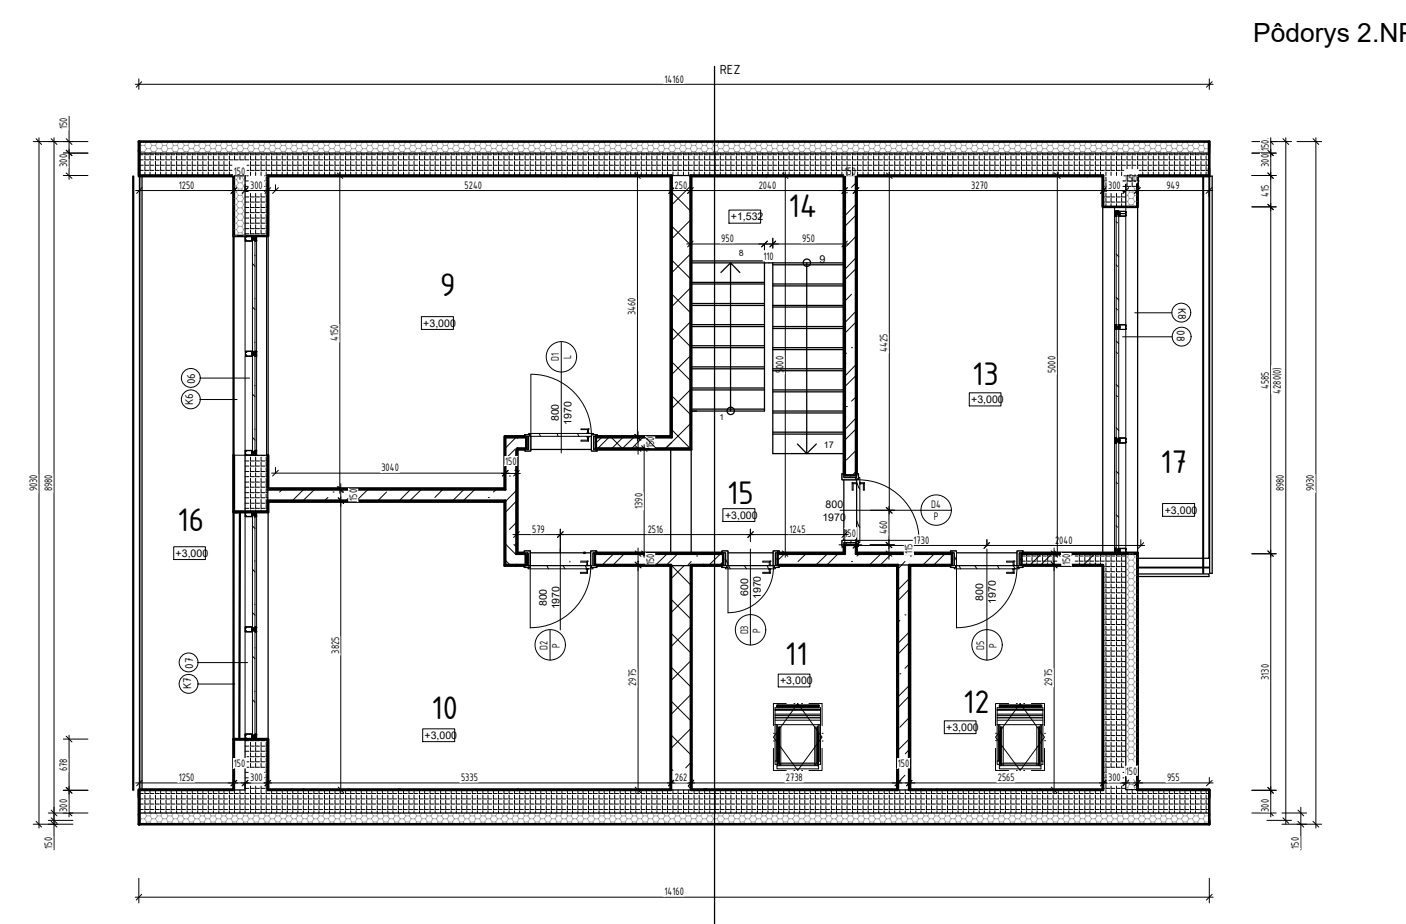

Vstup do objektu vedie cez hlavný vchod ktorý sa nachádza pod balkónom. Dispozičné riešenie domu je rozdelené na oddychovú a pracovnú zónu. Oddychová časť, situovaná na južnej strane objektu, zahŕňa obývaciu izbu, kuchyňu a jedáleň. Na severnej strane sa nachádza pracovná zóna, ktorú tvorí komunikačný priestor a pracovňa.



autor:

Rebeka Prisenžňáková

název školy

SOŠ technická Námestovo

trieda / školný rok

Trieda 3.C /2024-2025

vedúci ročníkové práce:

Ing. Ján Kozák

autor originálneho projektu:

Rebeka Prisenžňáková

**DEK
TALENT**

partneri:

DEK

**VYSOKÉ UČENÍ FAKULTA
TECHNICKÉ STAVEBNÍ
V BRNĚ**

Výsledky súťaže a nabídka našich
bakalárských, diplomových prácí



Soutěž o nejlepší projekt
studentů středních
průmyslových škol
stavebních