



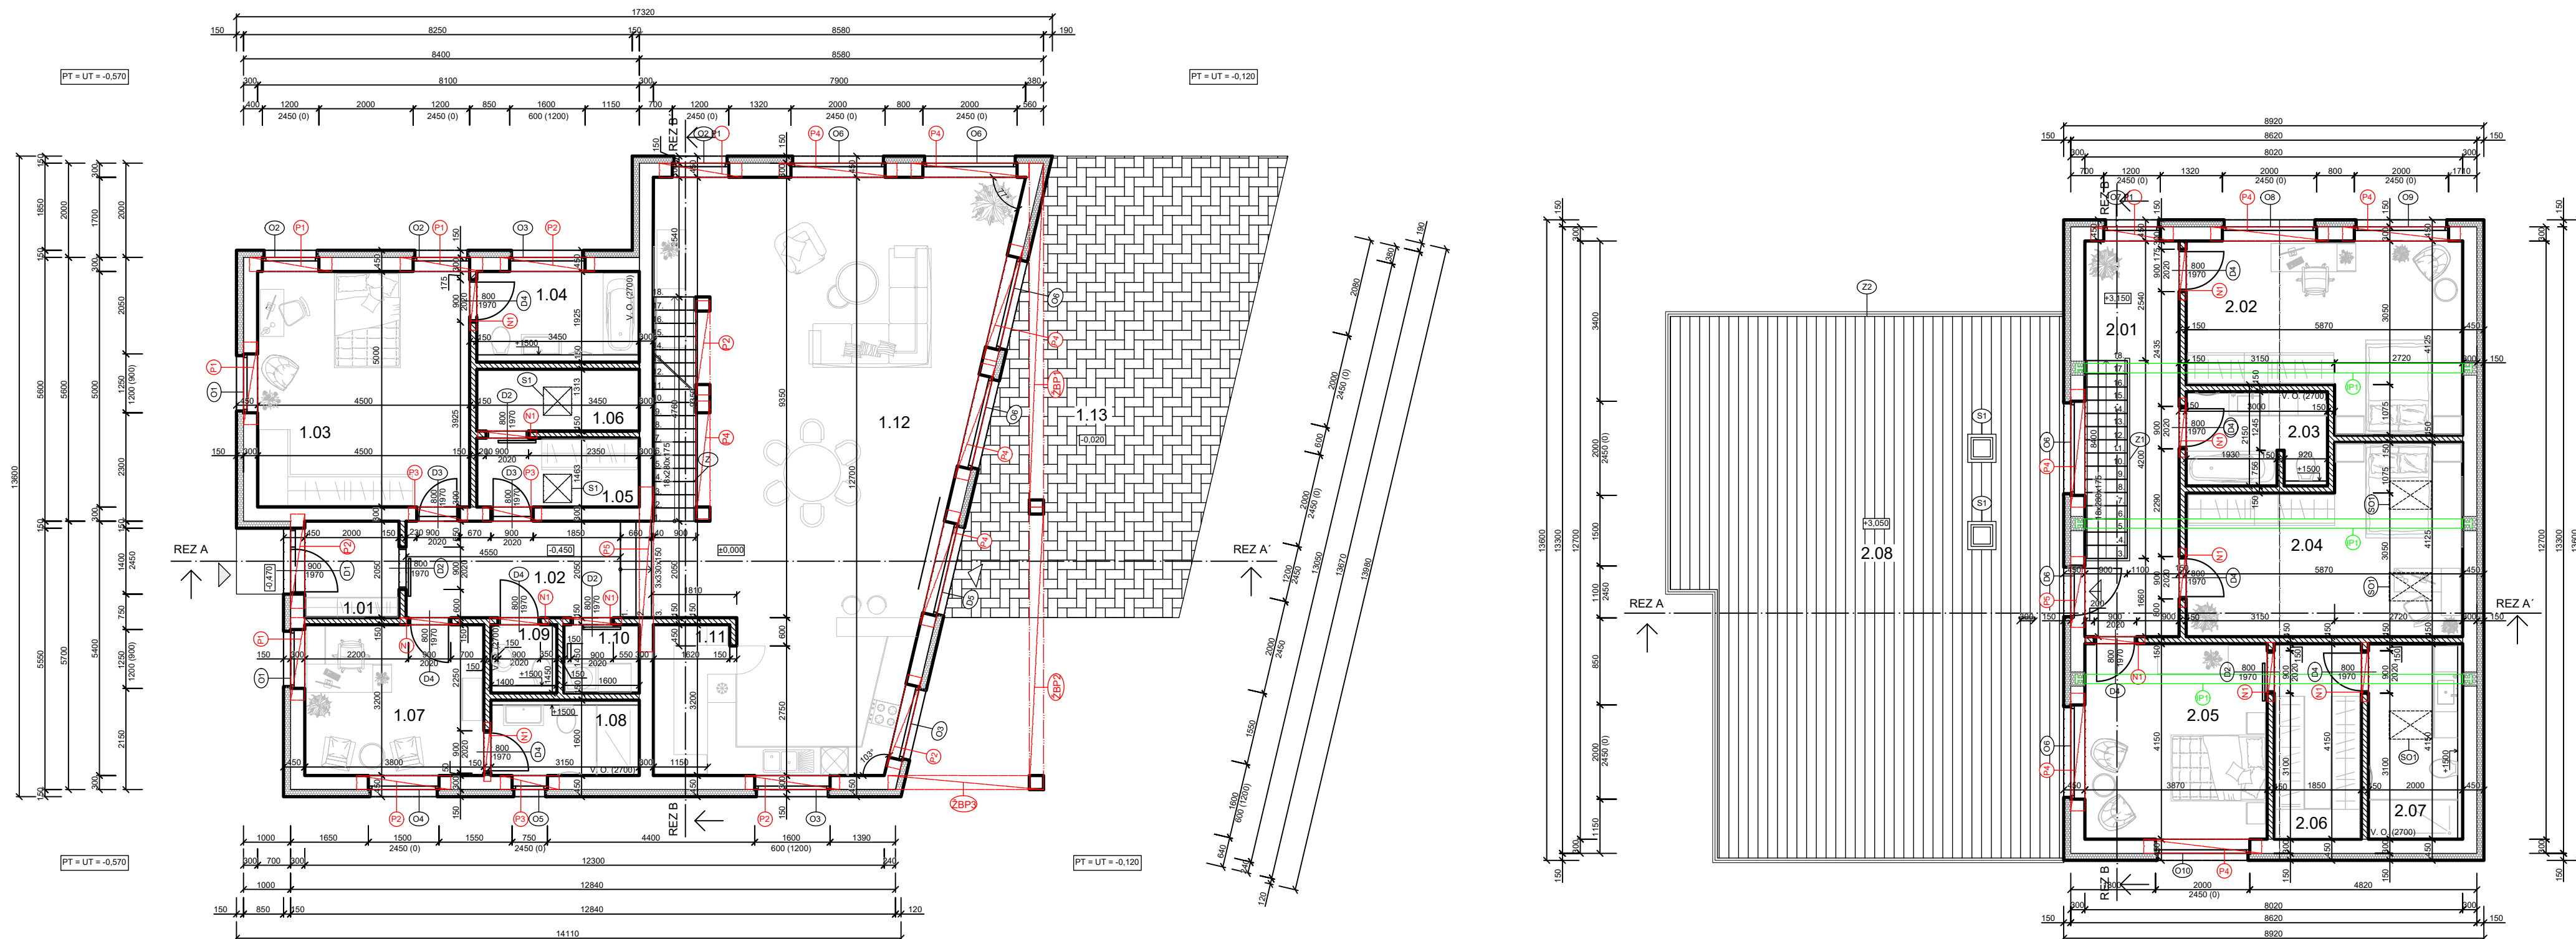


YOUTH VILLA

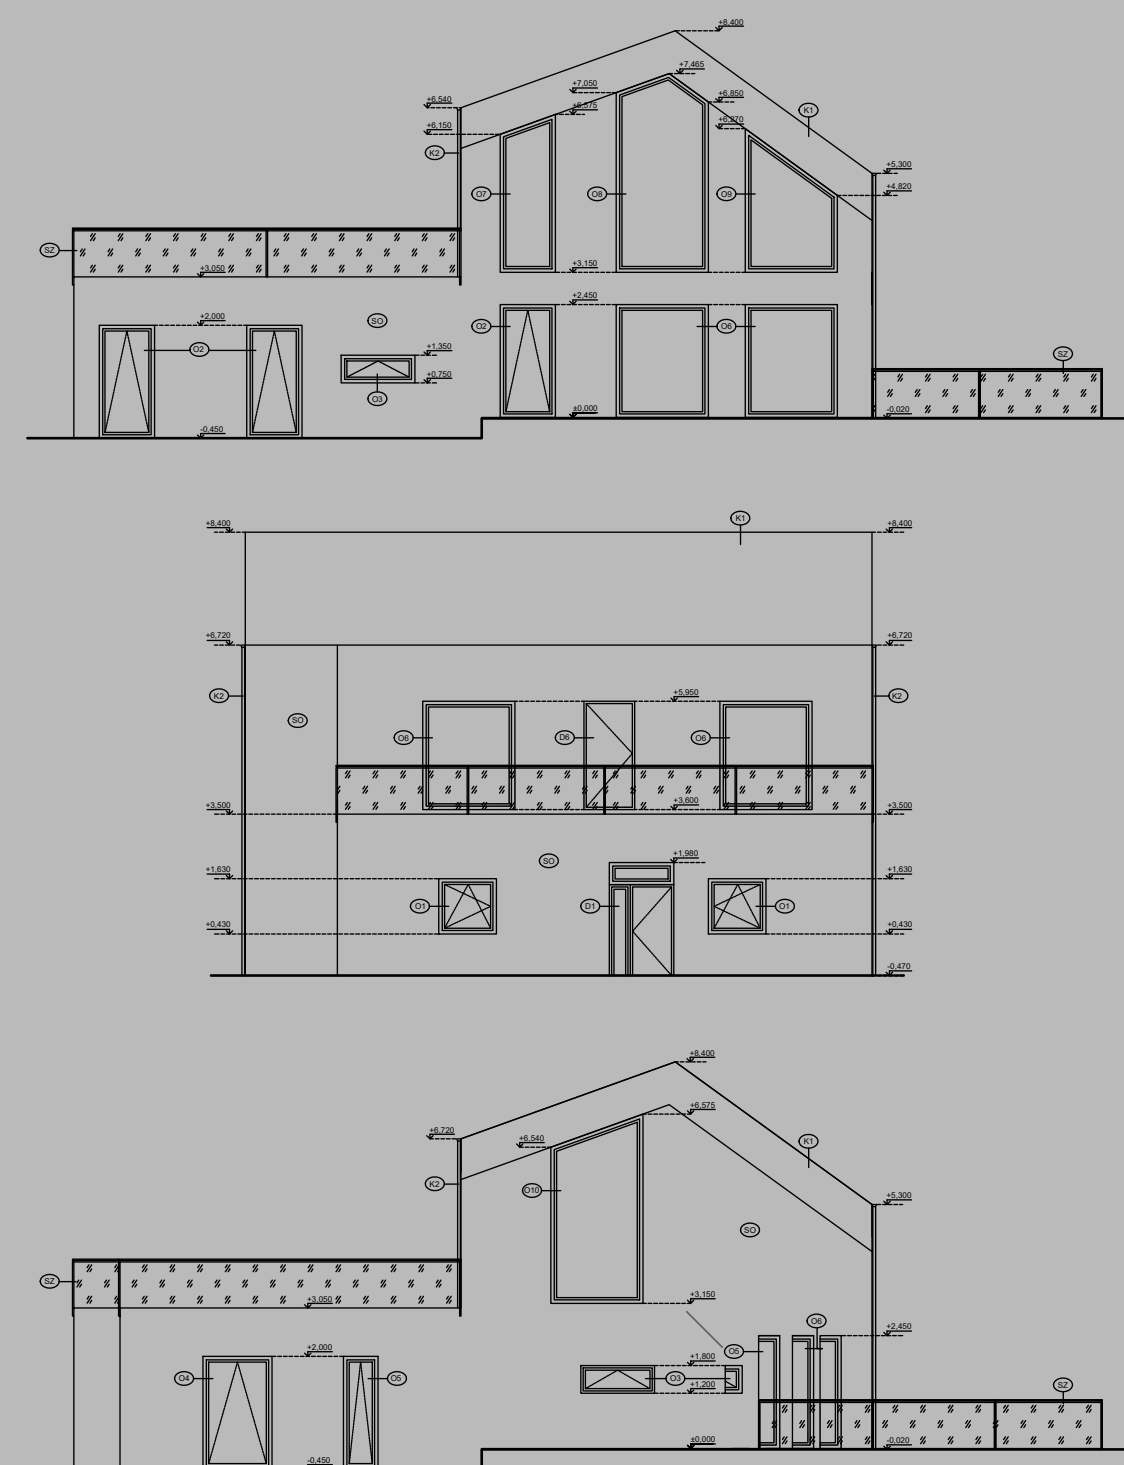

RODINNÝ DOM YOUTH SA NACHÁDZA V JEMNE HORNATOM TERÉNE, KTORÝ UMOŽŇUJE PRIRODZENÉ ROZDELENIE NADZEMNÝCH PODLAŽÍ. IDE O MODERNÚ STAVBU S EKOLOGICKÝM NÁDYCHOM, PRÍRODNÝMI MATERIÁLMI A ARCHITEKTONICKÝM VZHĽADOM. VILLA SLUŽI PRE 4-7 ČLENNÚ RODINU. S JEDNOU SKOSENOU STENOU NADOBÚDA OPTICKY VEĽKÉ ROZMERY A OTVORENÉ BÝVANIE. IDE O 2 PODLAŽNÝ DOM, KTORÉHO KÚRIACA JEDNOTKA JE TEPELNÉ ČERPADLO A PODLAHOVÉ VYKUROVANIE. 1. NADZEMNÉ PODLAŽIE SLUŽI AKO PRACOVNÁ A DENNÁ ZÓNA. JE TAM SITUOVANÁ HOSTOVSKÁ IZBA SPOJENÁ S KÚPEĽŇOU, PRACOVŇA, TECHNICKÁ MIESTNOSŤ. V ODSÚPENEJ ČASŤI 1. NADZEMNÉHO PODLAŽIA SA NACHÁDZA SPOJENÁ OBÝVACIA MIESTNOSŤ S KUCHYŇOU, KTORÁ MÁ V SEBE ZABUDOVANÚ KOMORU. AKO NOČNÁ ČASŤ DOMU SLUŽI 2. NADZEMNÉ PODLAŽIE S DVOMI ZRKADLOVÝMI DETSKÝMI IZBAMI, PRE KTORÉ SLUŽI JEDNA KÚPEĽŇA. NA JUŽNEJ STRANE JE SITUOVANÁ HLAVNÁ OBÝVACIA IZBA S PRECHODNÝM ŠATNÍKOM, KTORÝ JE PREPOJENÝ SPOLU S KÚPEĽŇOU. VILLA JE NAPOJENÁ NA DOSTUPNÉ INŽINIERSKÉ SIETE V OKOLÍ.

DETAIL: POHLAHA A ZÁKLADY TERASY

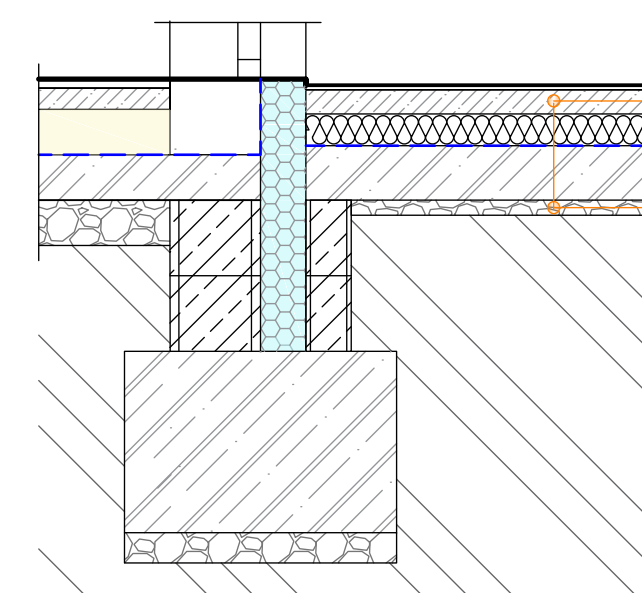

- DEK Hrubá podlaha PD.0005A
- DEK Základ ZD.1001A


SKLADBY DEK:

DEK Hrubá podlaha PD.0005A

- KERAMICKÁ DLAŽBA hr. 10mm
- LEPIDLO BAUMIT FlexTop hr. 5mm
- CEMENTOVÝ POTER hr. 80mm
- DEKSEPAR hr. 0,2mm
- FIBRAN XPS 300 L hr. 120mm
- HYDROIZOLÁCIA Fatrafol 803

DEK Základ ZD.1001A

- ŽELEZOBETÓNOVÁ DOSKA hr. 180mm
- ZHUTNENÝ ŠTRKOPIESKOVÝ NÁSYP hr. 50mm
- GEOTEXTÍLIA FILTEK hr. 2,9mm

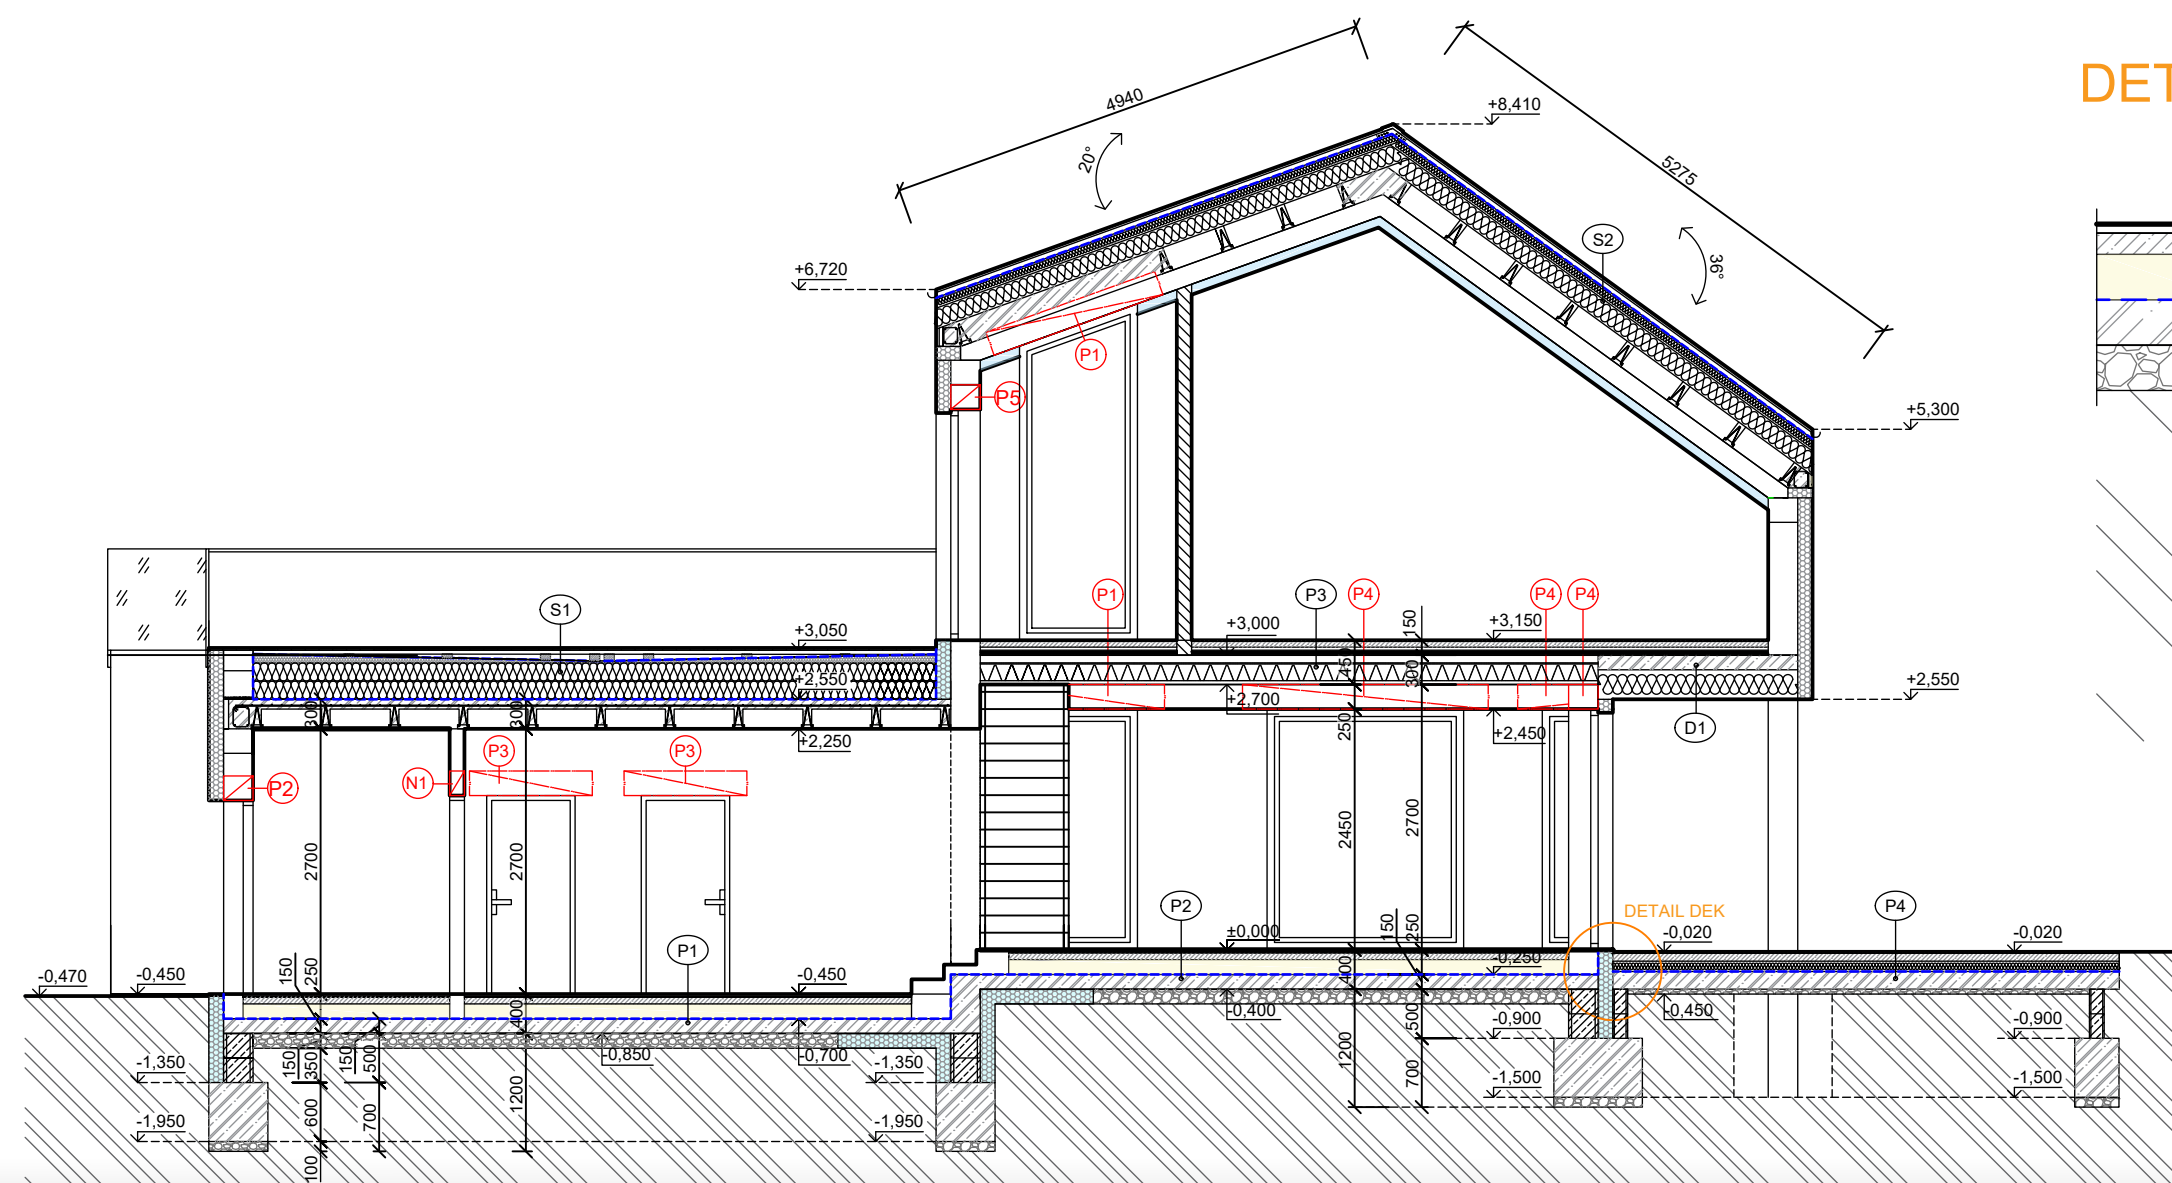

autor:

LUCIA
STANGOVÁ

název školy

SPŠSaG BRATISLAVA

trída / školní rok

Třída III. A /2024-2025

vedoucí ročníkové práce:

Ing. MICHAELA MATIAŠKOVÁ

autor originálního projektu:

LUCIA STANGOVÁ

partneři:

DEK

VYSOKÉ UČENÍ FAKULTA
TECHNICKÉ STAVEBNÍ
V BRNĚ

Výsledky soutěže a nabídka našich
bakalářských, diplomových prací



Soutěž o nejlepší projekt
studentů středních
průmyslových škol
stavebních