

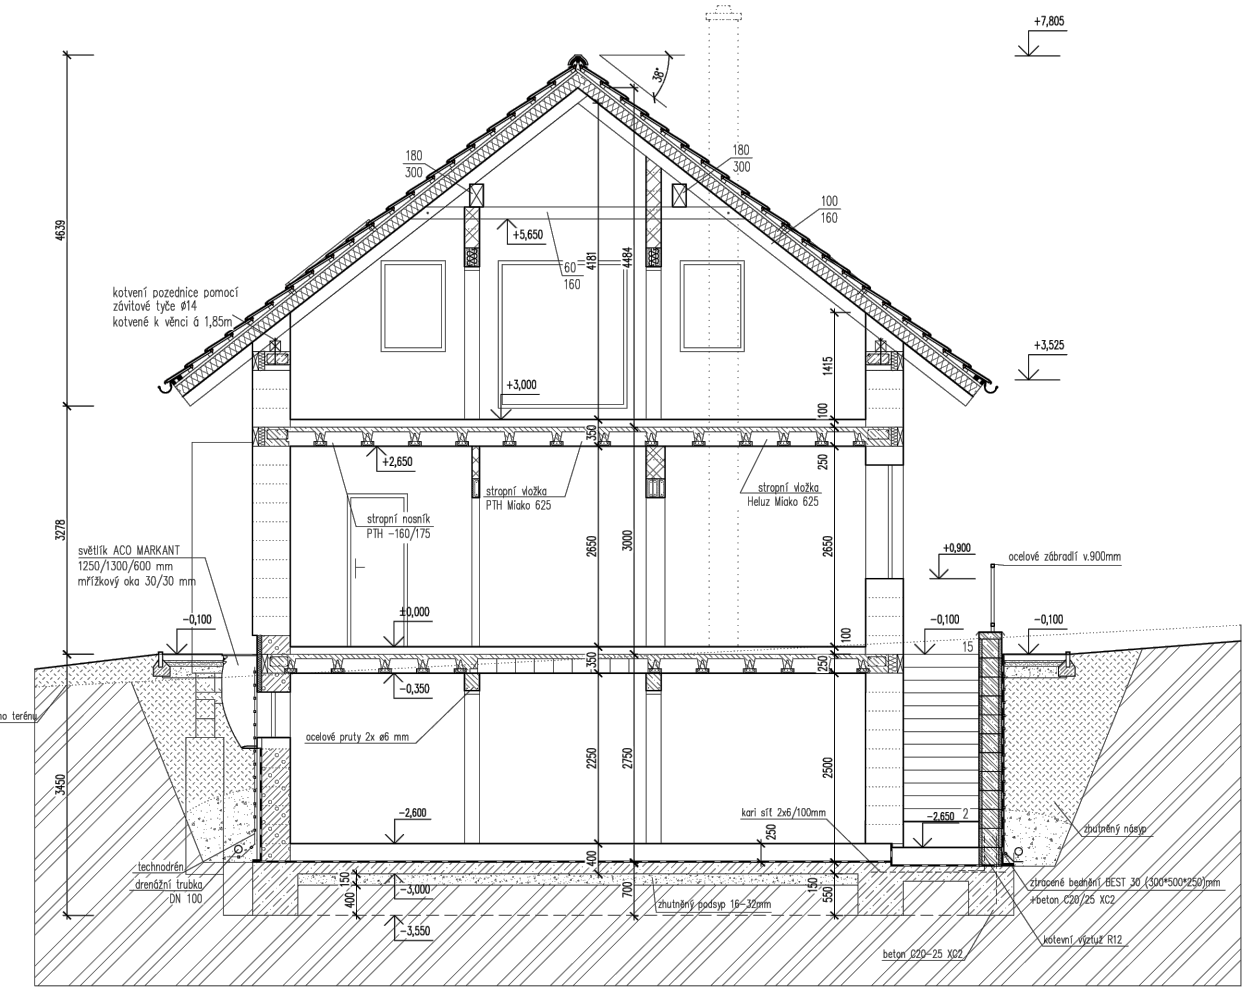
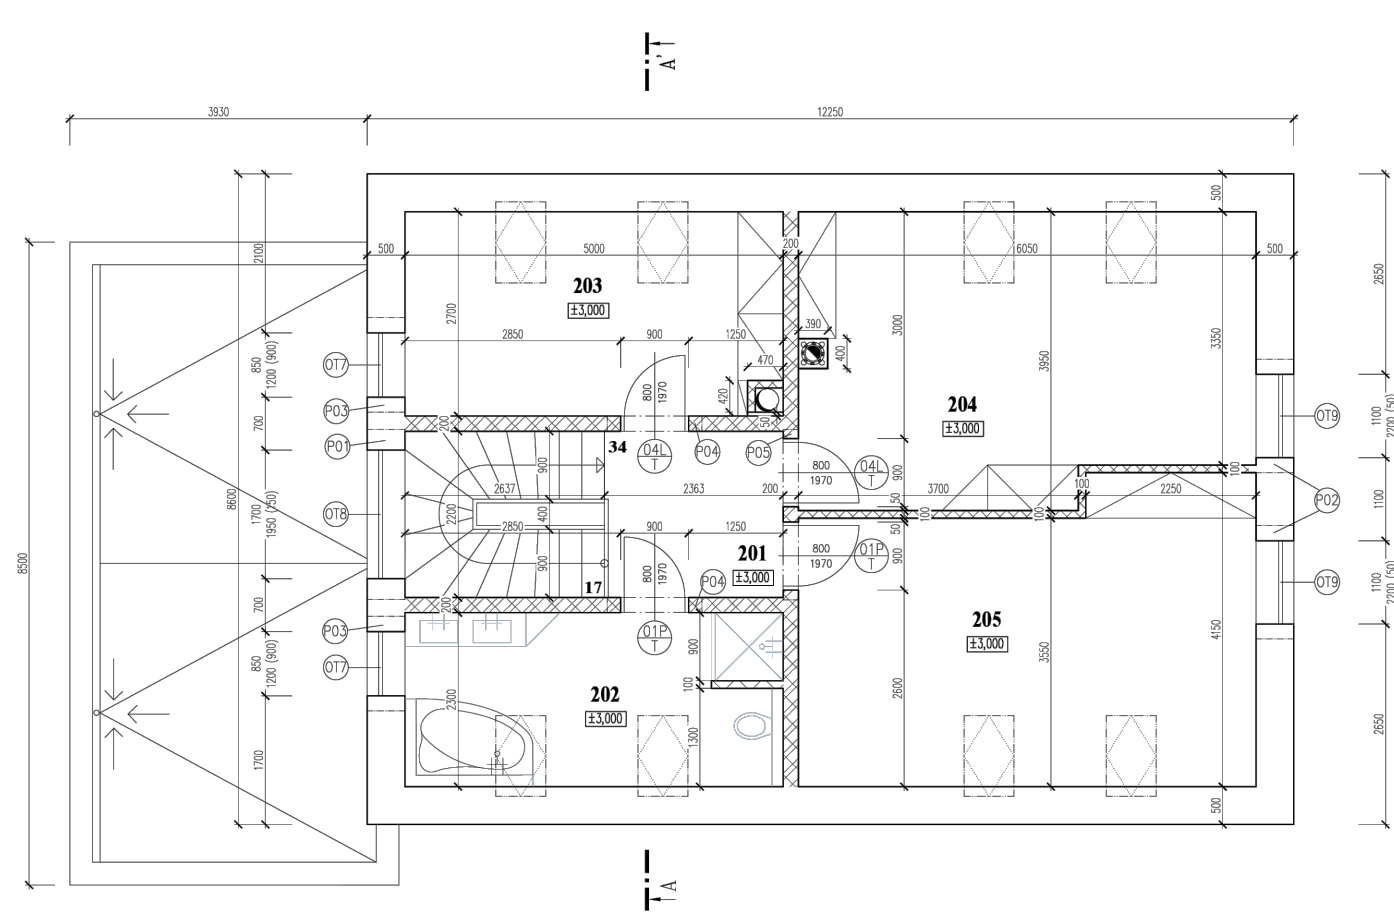


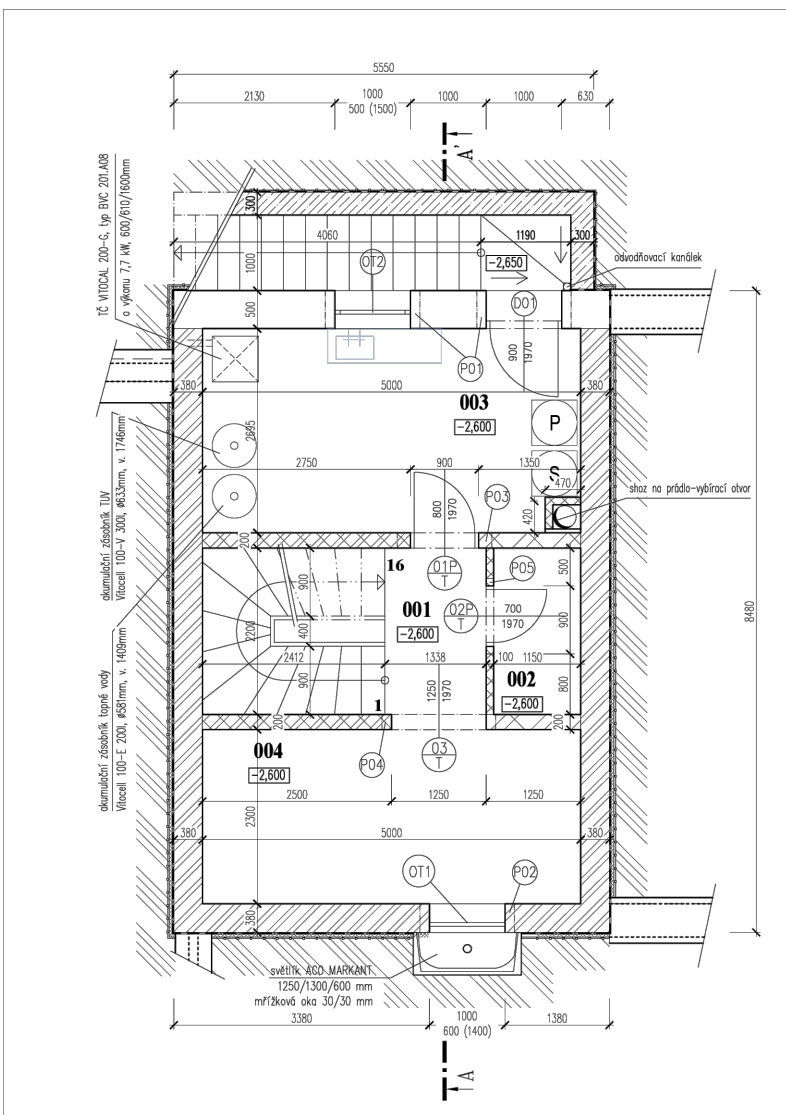

Rodinný dům LETOHRAD

Rodinný dům v Letohradě vás ohromí svou krásou a čistotou. Tento dům pro čtyřčlennou rodinu je částečně podsklepený a má dvě nadzemní podlaží. Garáž a sklad jsou s domem spojené, ale jsou přístupné pouze z exteriéru. Ve sklepě se nachází technická místnost společně se sklady. V prvním podlaží můžeme nalézt toaletu, šatnu, pokoj a obývací pokoj který je propojený s kuchyní a jídelnou. Z obývacího pokoje vede přes francouzské okno cesta na terasu. Když se přesuneme do druhého podlaží, tak tam na nás čeká koupelna, jak se sprchovým koutem, tak s vanou. Dále se tu nachází tři pokoje z nichž dva jsou prostornější. Do podkrovních místností je přístup slunečních paprsků umožněn střešními okny. Nad objektem jsou dva typy střech - plochá nad garáží a sedlová nad 2.NP.

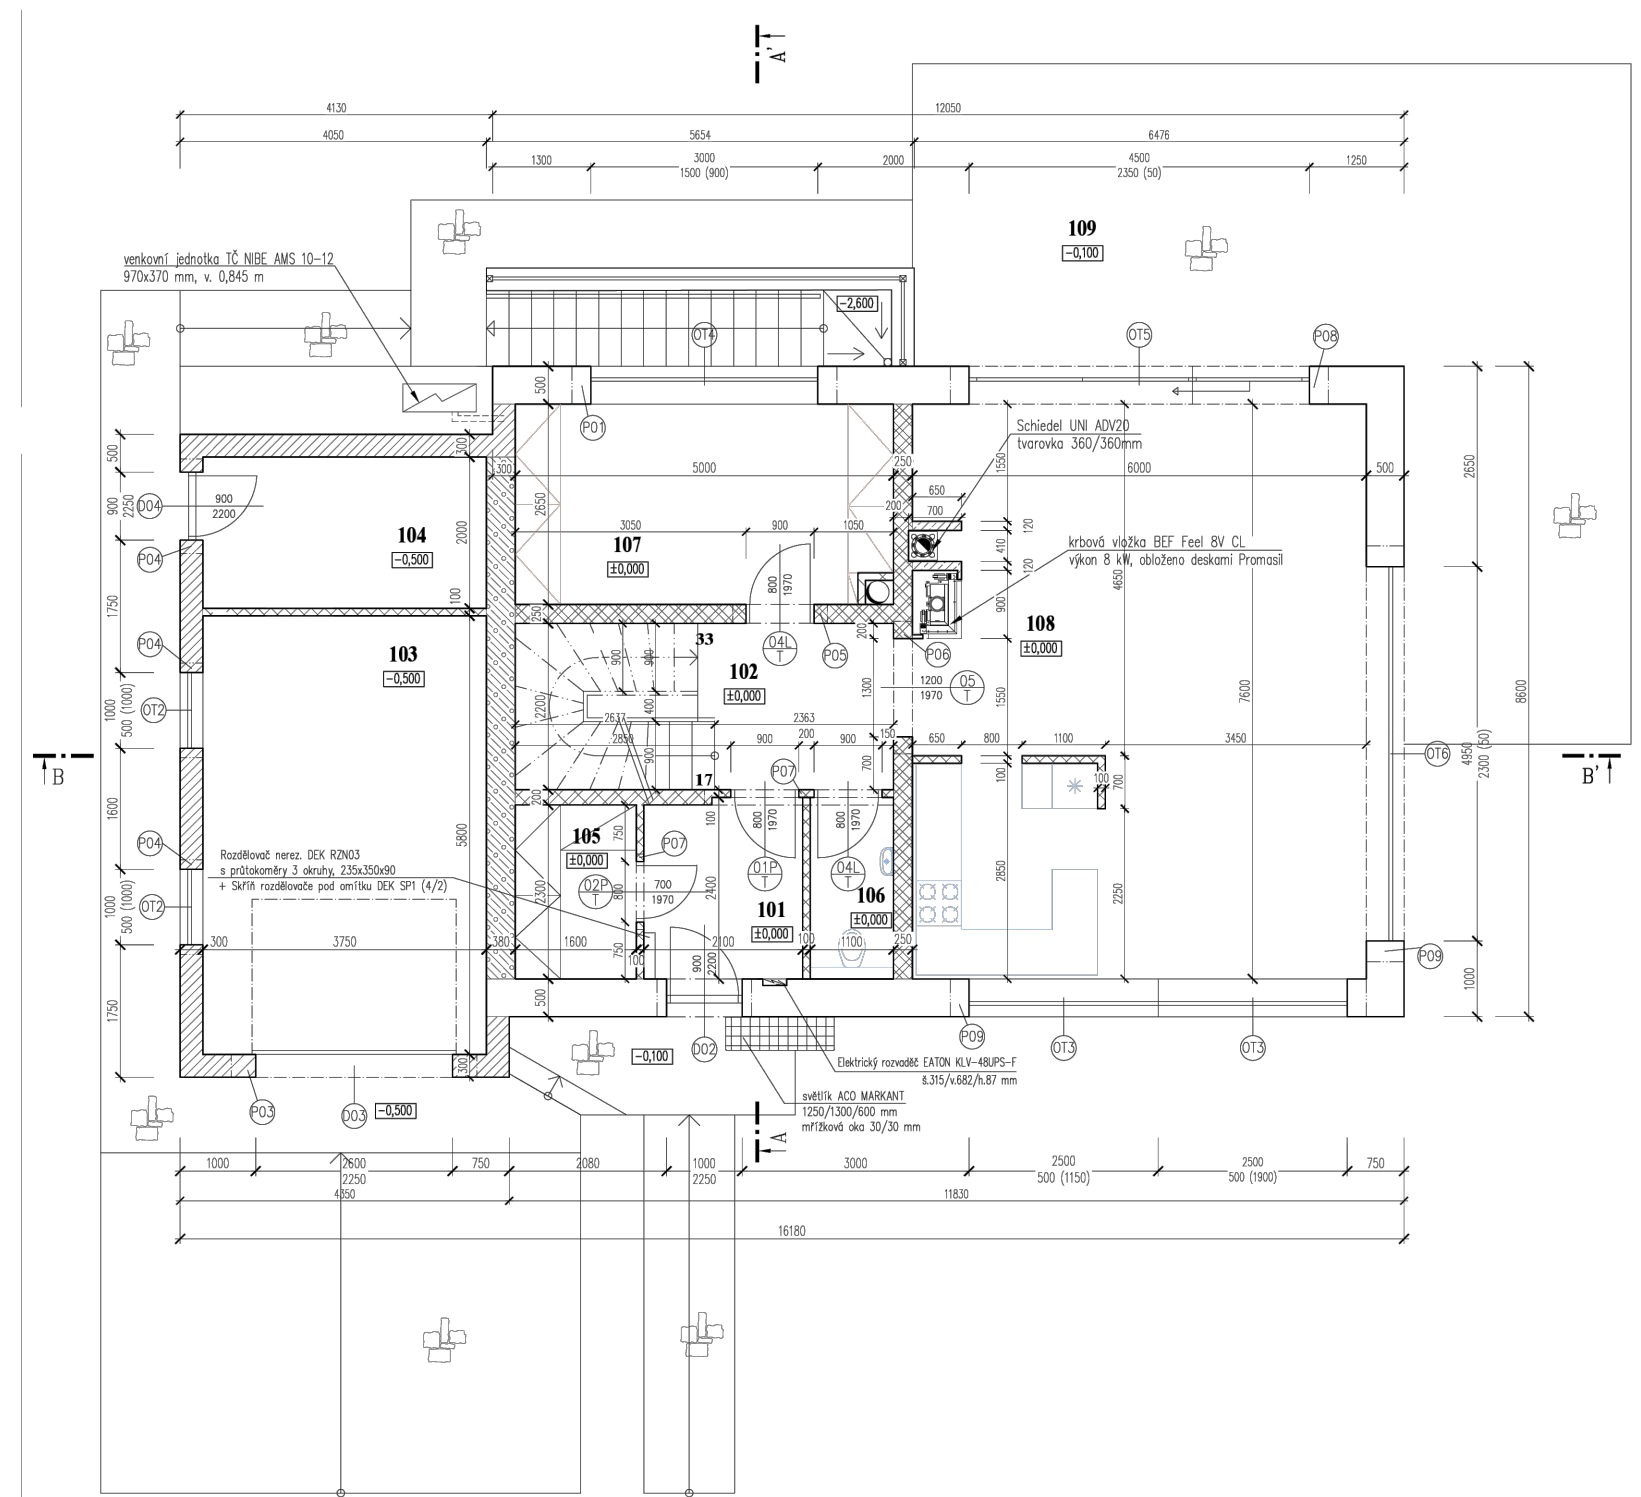

autor:
Natálie Vašíčková

název školy
SŠS Vysoké Mýto

vedoucí ročníkové práce:
Ing. David Karbulka

třída / školní rok
Třída S3 / 2024-2025

autor originálního projektu:
Natálie Vašíčková



partneři:



Výsledky soutěže a nabídka našich bakalářských, diplomových prací



Soutěž o nejlepší projekt studentů středních průmyslových škol stavebních