

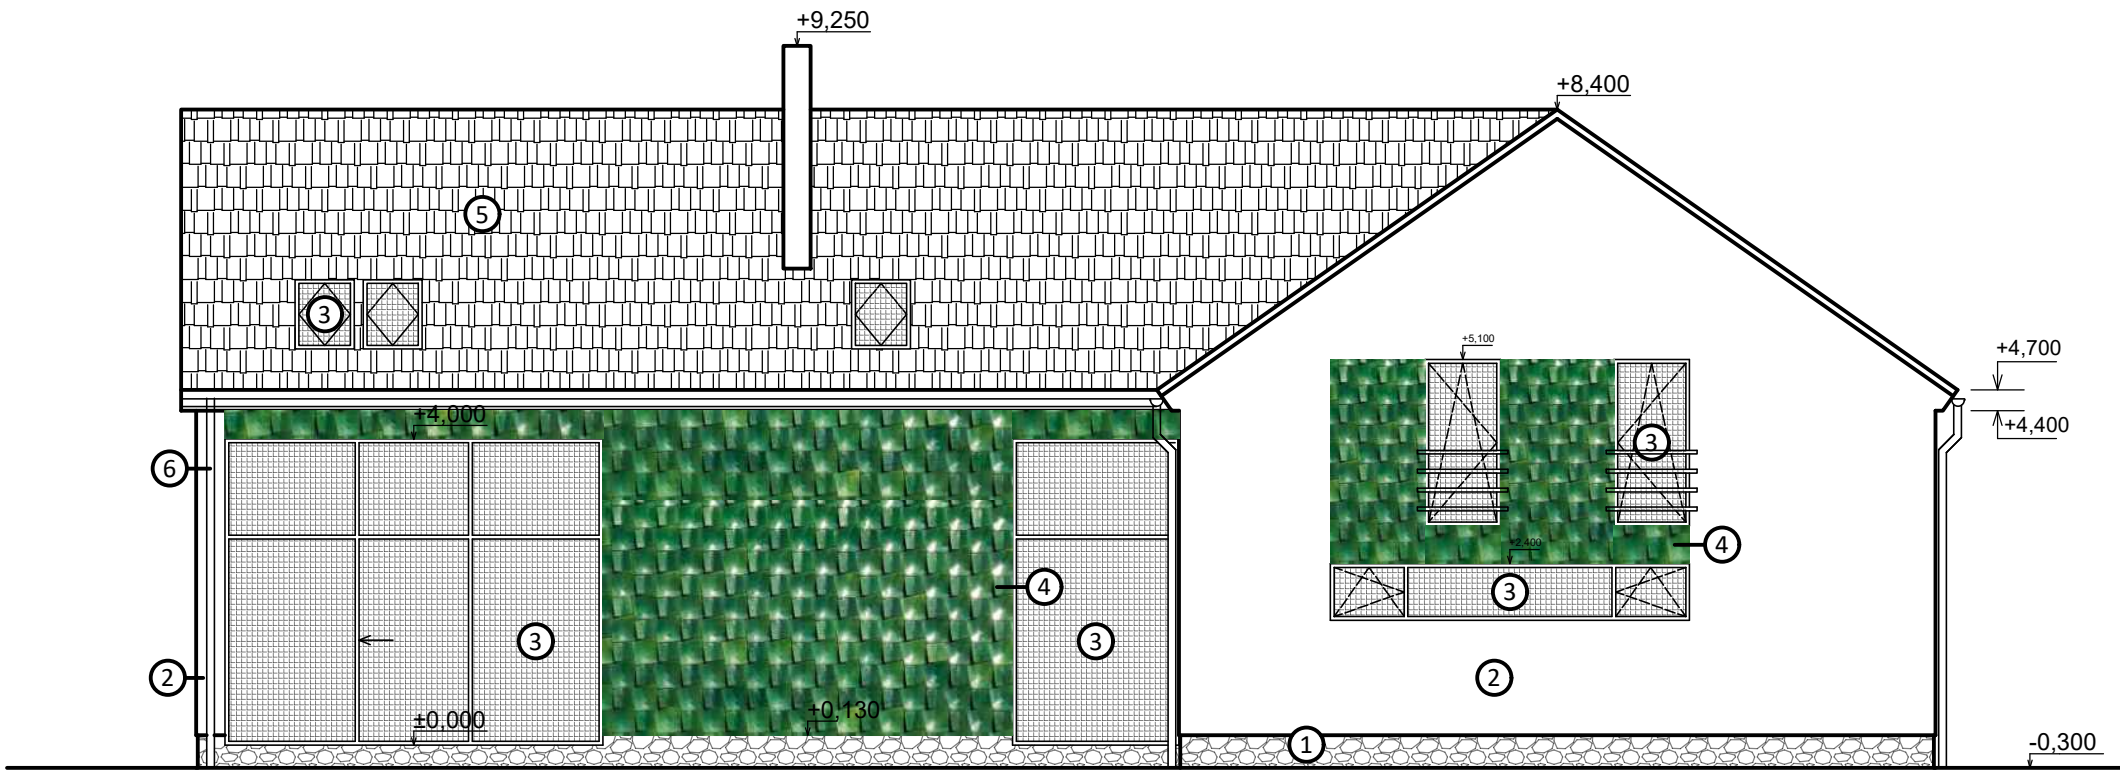



RODINNÝ DŮM S GALERIÍ

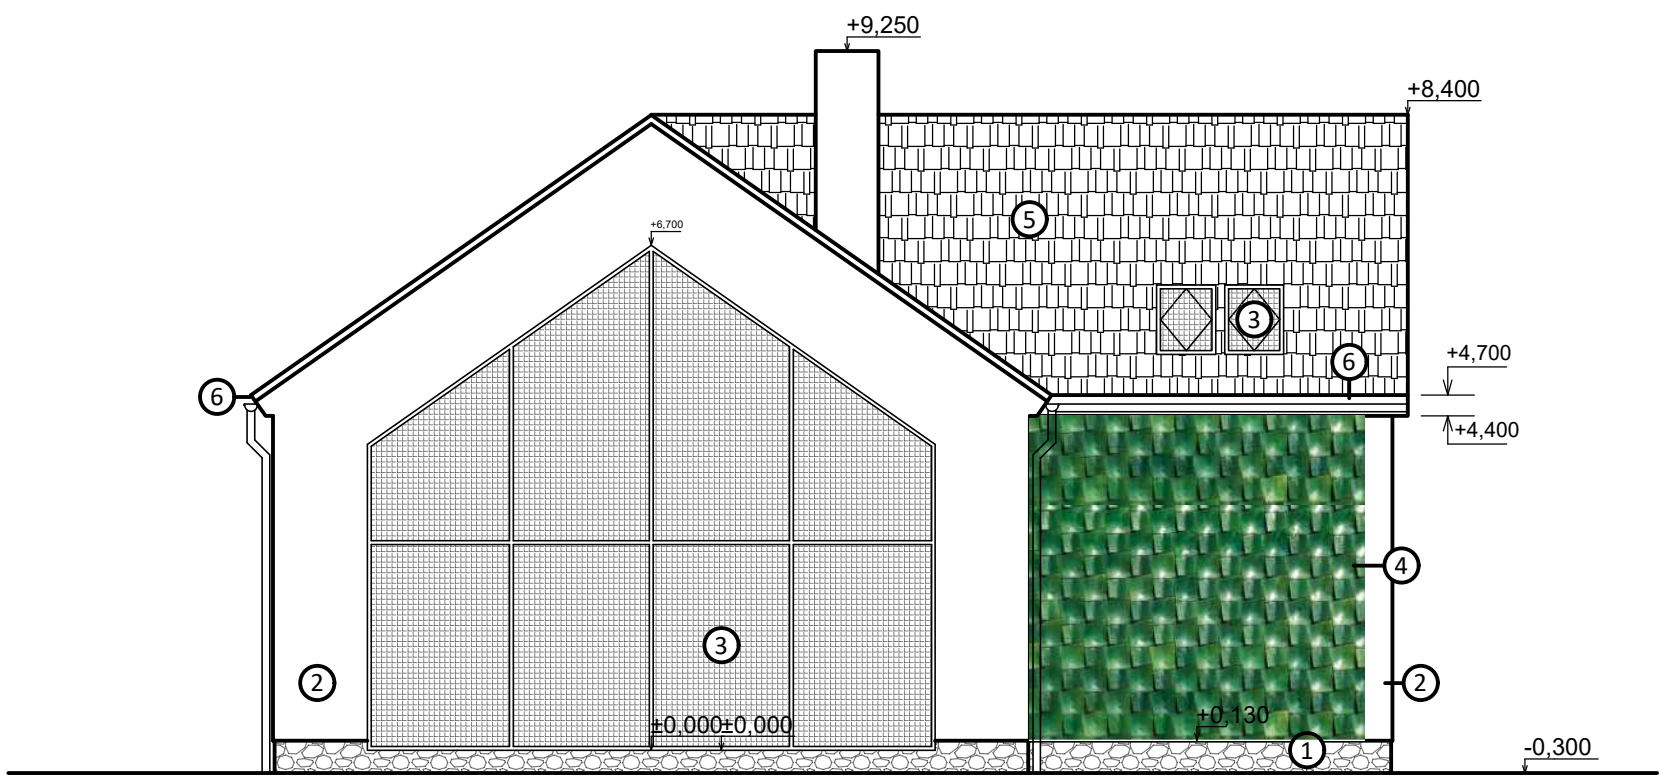


DETAIL MEZIPODESTY A SCHODIŠŤOVÝCH STUPŇŮ

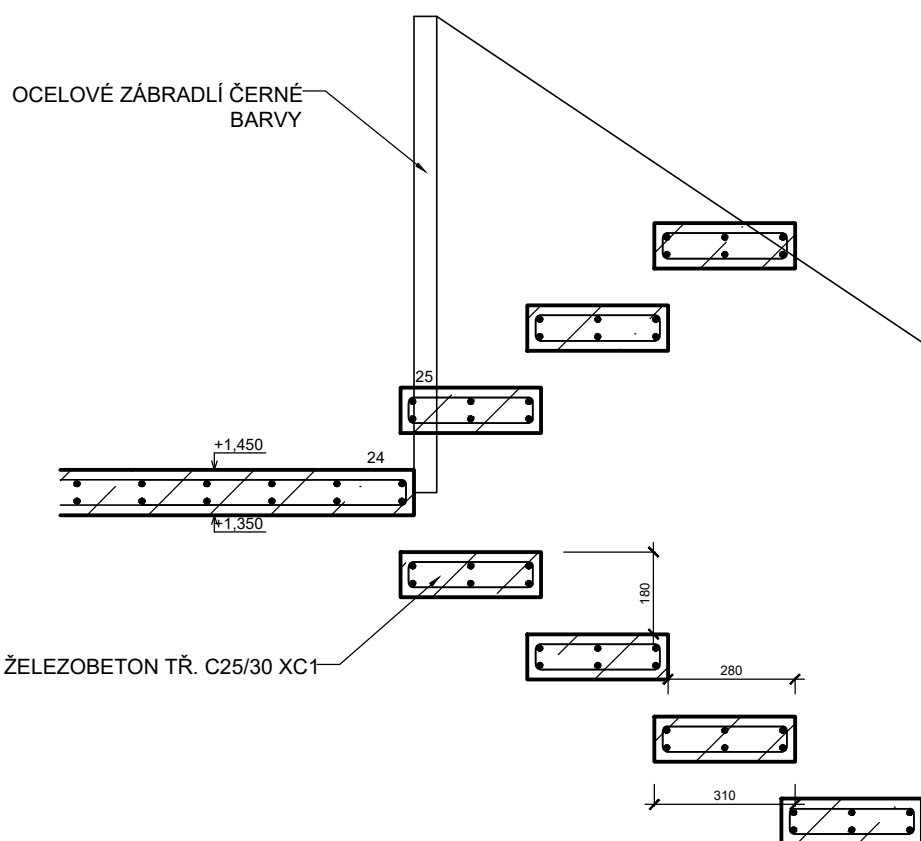


PŮDORYS 1.NP

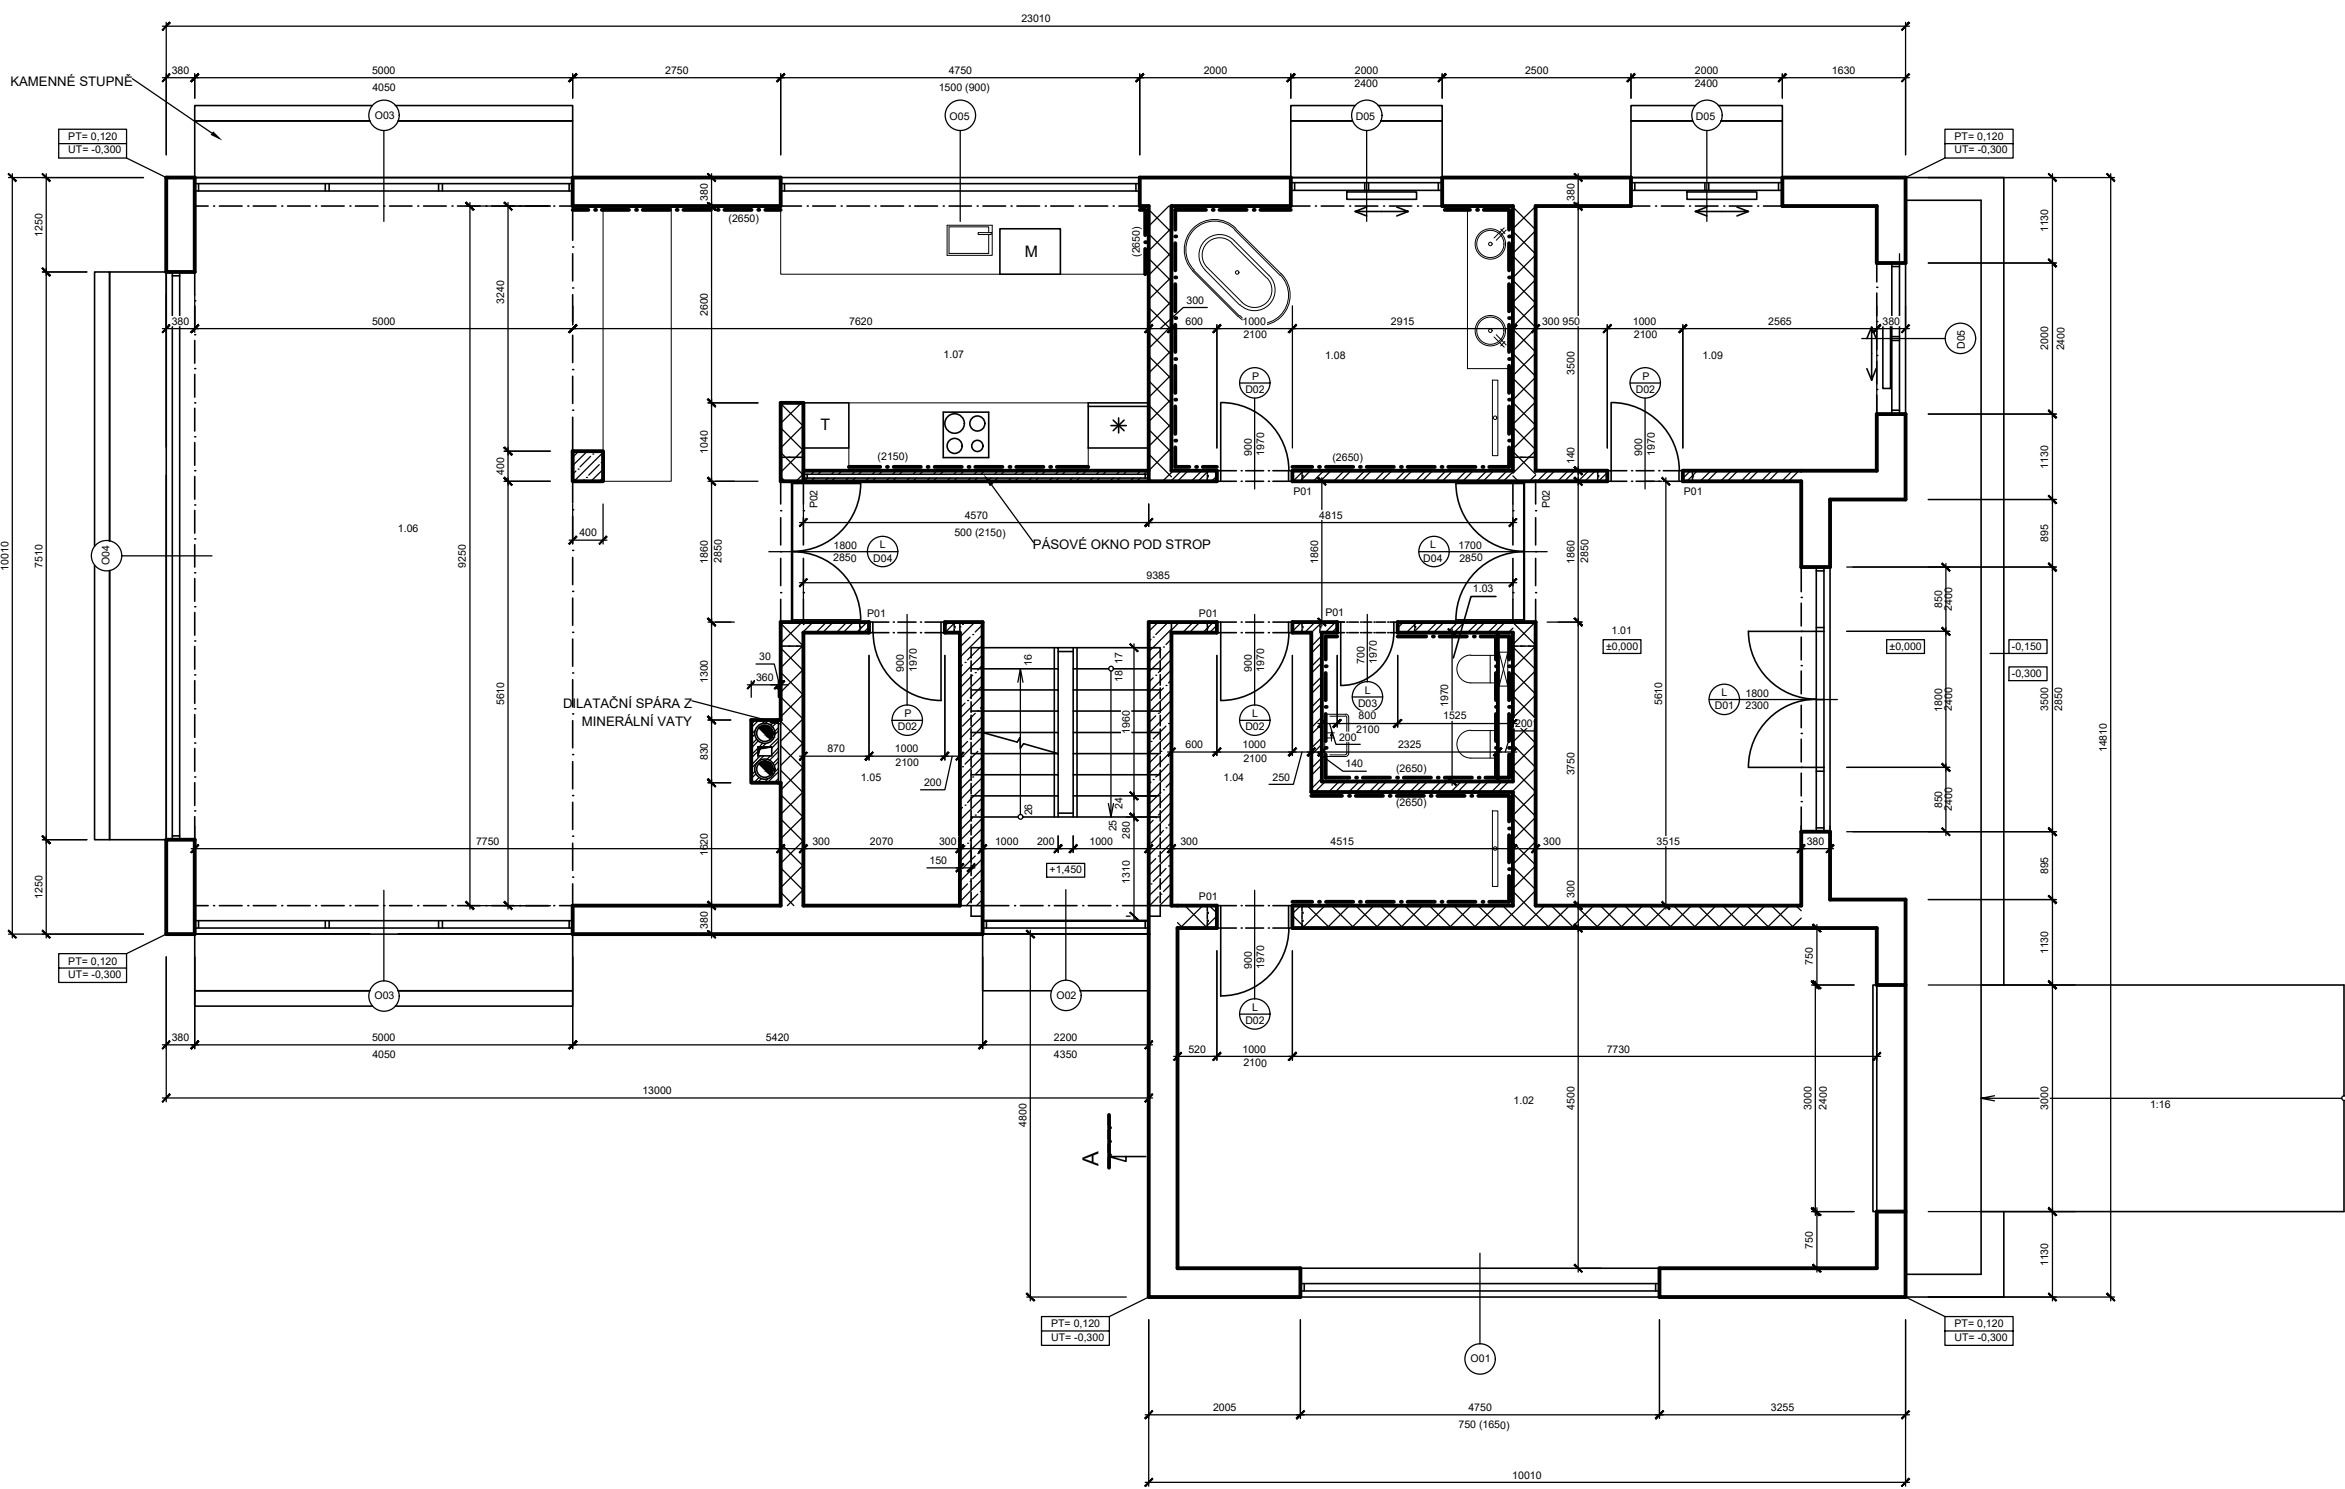

ŘEZ A-A'

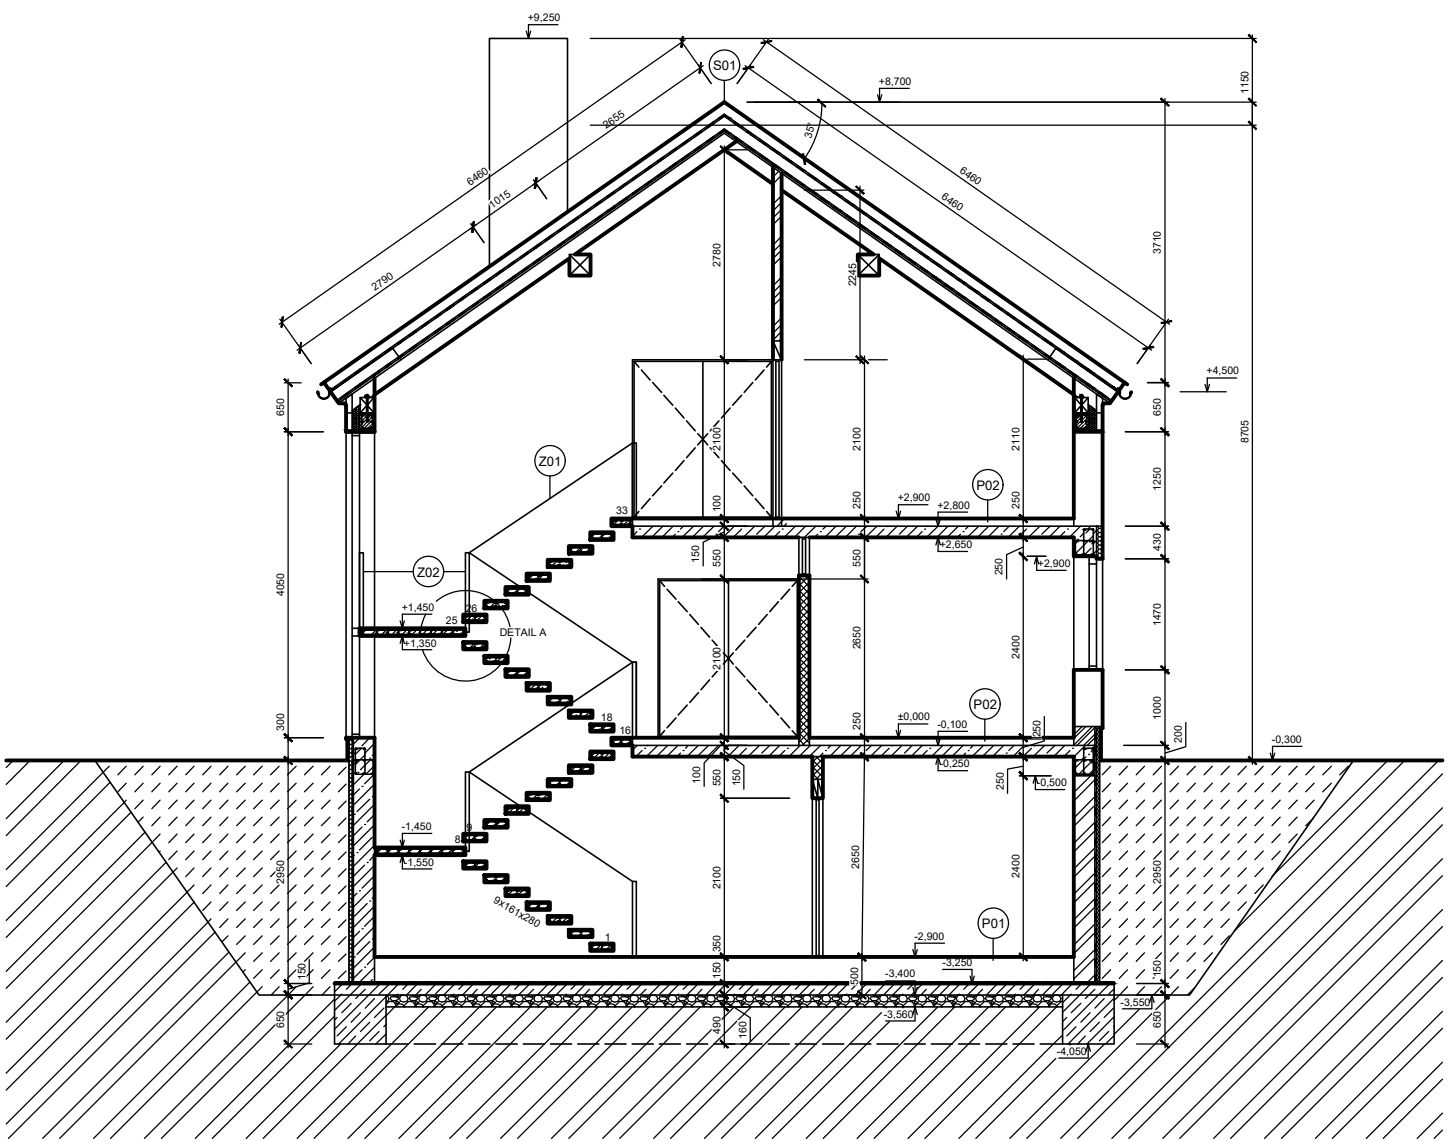

PŮDORYS OBYTNÉHO PODKROVÍ

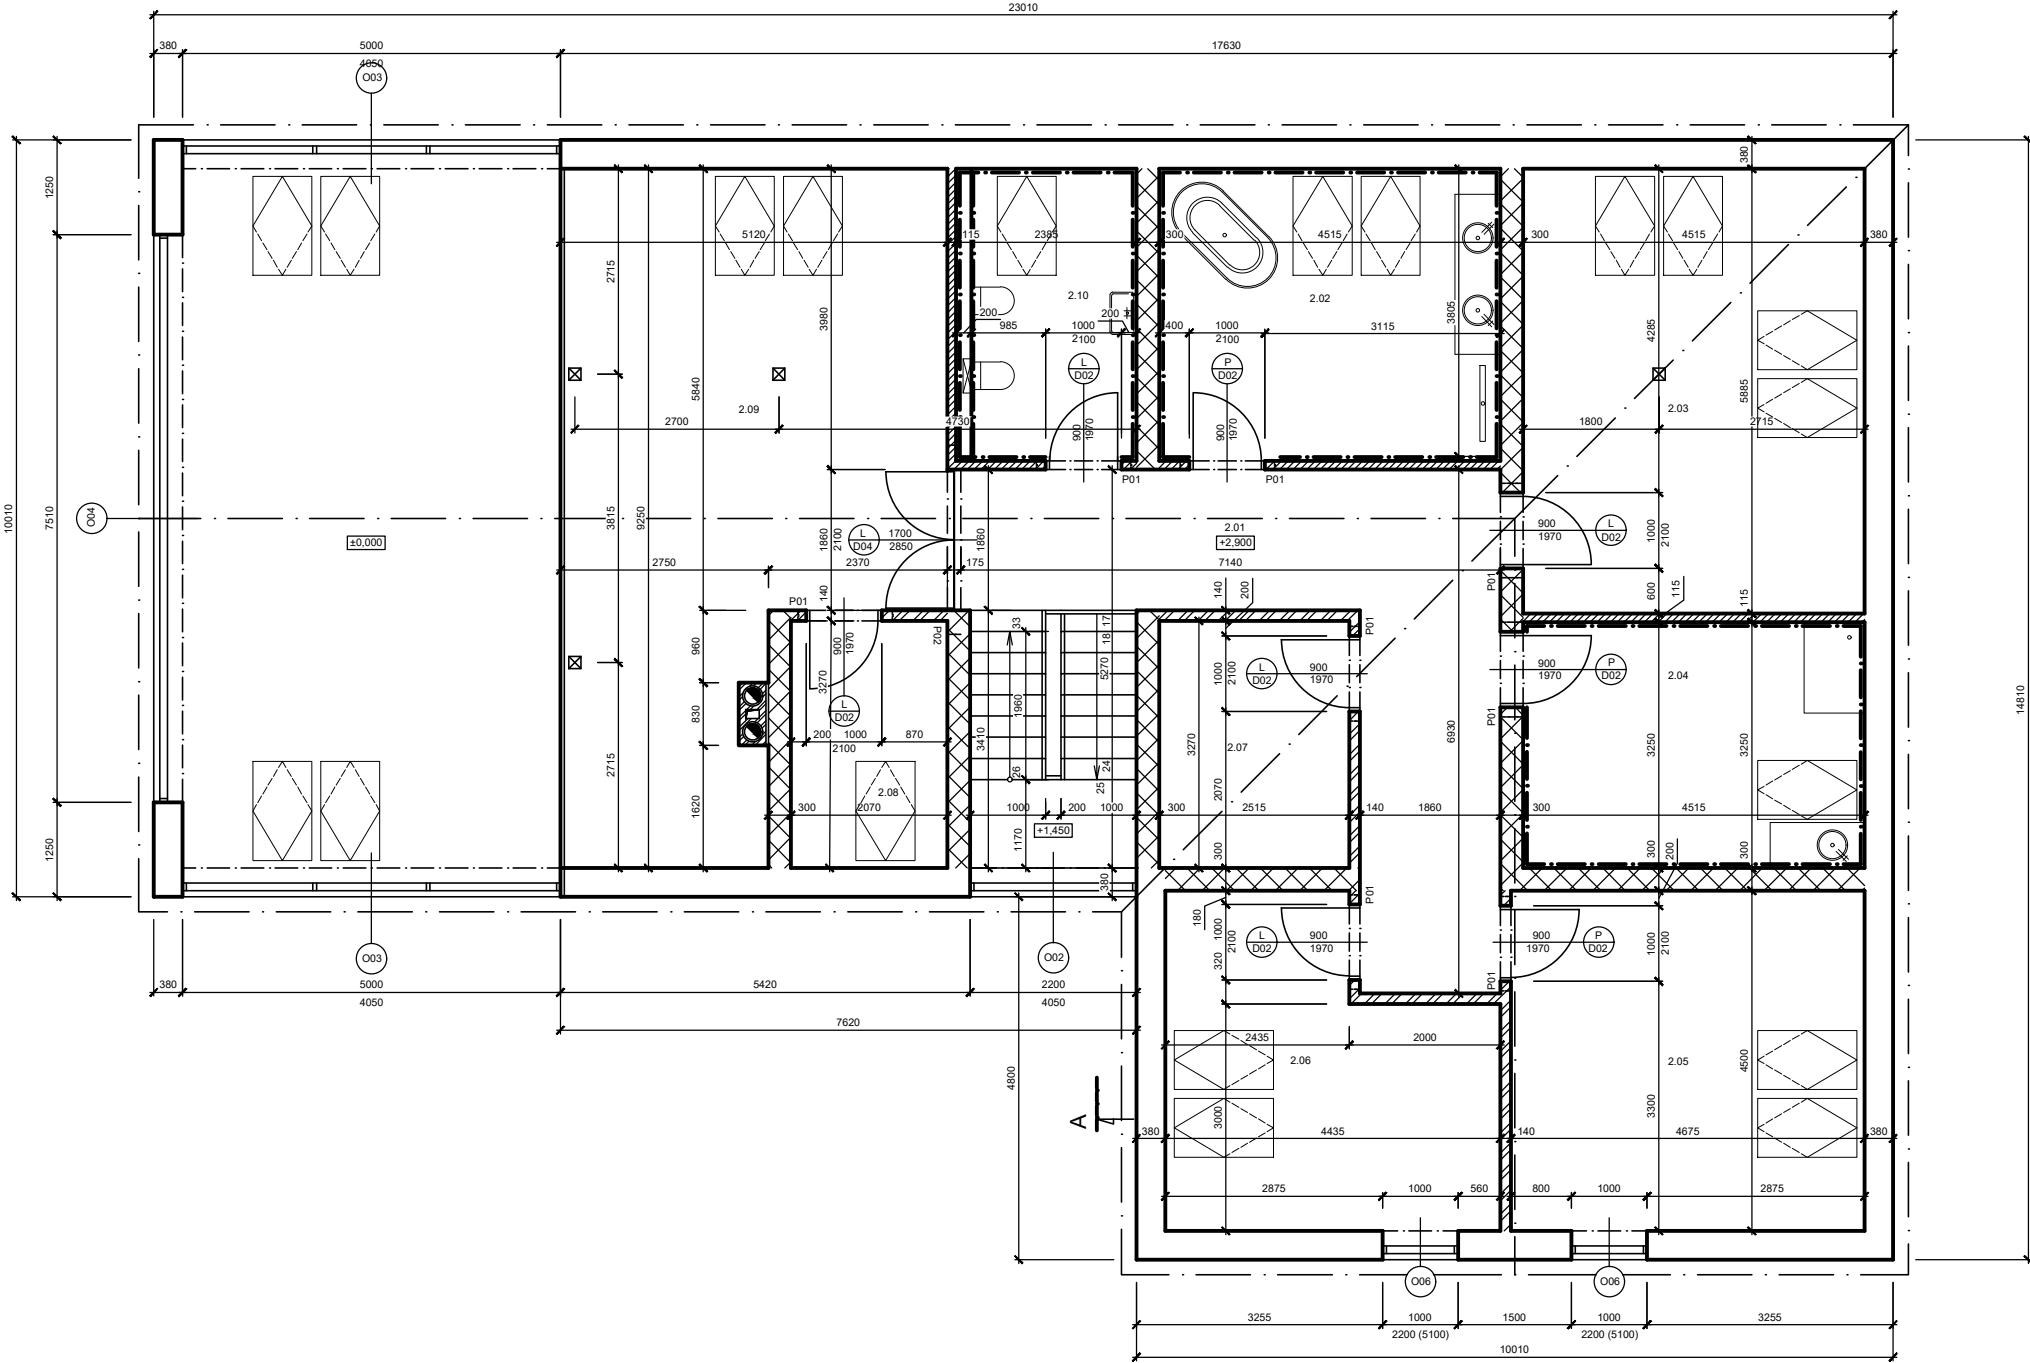

ANOTACE PROJEKTU

Tento návrh dvoupodlažního rodinného domu se sklepem představuje moderní bydlení pro čtyřčlennou rodinu s důrazem na vzdušnost, světlo a architektonickou čistotu. Hlavním prvkem dispozice je otevřená galerie, která prochází napříč dvěma podlažími a vytváří centrální obytný prostor s výrazným vertikálním členěním.

Galerie je zakončena sedlovou střechou s příznými pohledovými křivkami, které dodávají interiéru přirozený rytmus, hloubku a vizuální charakter. Díky velkoformátovým oknům je dům bohatě prosvětlen a propojen se zahradou i okolním exteriérem.

Dispozice domu zajišťuje plynulý pohyb mezi obytnými, klidovými i technickými zónami. Sklepní podlaží rozšiřuje využitelnost objektu o další úložné a servisní prostory. Návrh staví na kombinaci funkčnosti a estetické jednoduchosti, která odpovídá současným trendům moderního bydlení.

Cílem bylo vytvořit reprezentativní, ale zároveň útulné rodinné prostředí, které nabídne prostor pro každodenní život i výjimečné chvíle.



autor:
Lukáš Kroupa
kroupa.lukas@protonmail.com



název školy
SPŠS České Budějovice
Resslova 1579/2
372 11 České Budějovice

třída / školní rok
S3A, sk. KOC1
2024/25

vedoucí ročníkové práce:
Ing. Markéta Andělová
andelova@stavarna.com

autor originálního projektu:
VLASTNÍ DISPOZIČNÍ ŘEŠENÍ



partneři:



Výsledky soutěže a nabídka našich
bakalářských, diplomových prací



Soutěž o nejlepší projekt
studentů středních
průmyslových škol
stavebních