




RD CLASSIC

Dům se nachází v nové zástavbě v Havlíčkově Brodě v části Perknov. Jedná se o volně stojící dvoupodlažní objekt se sedlovou střechou. Má také připojenou nevytápěnou garáž, která se nachází na východní straně objektu. Dům má půdorys tvaru čtverce a obdélníku.

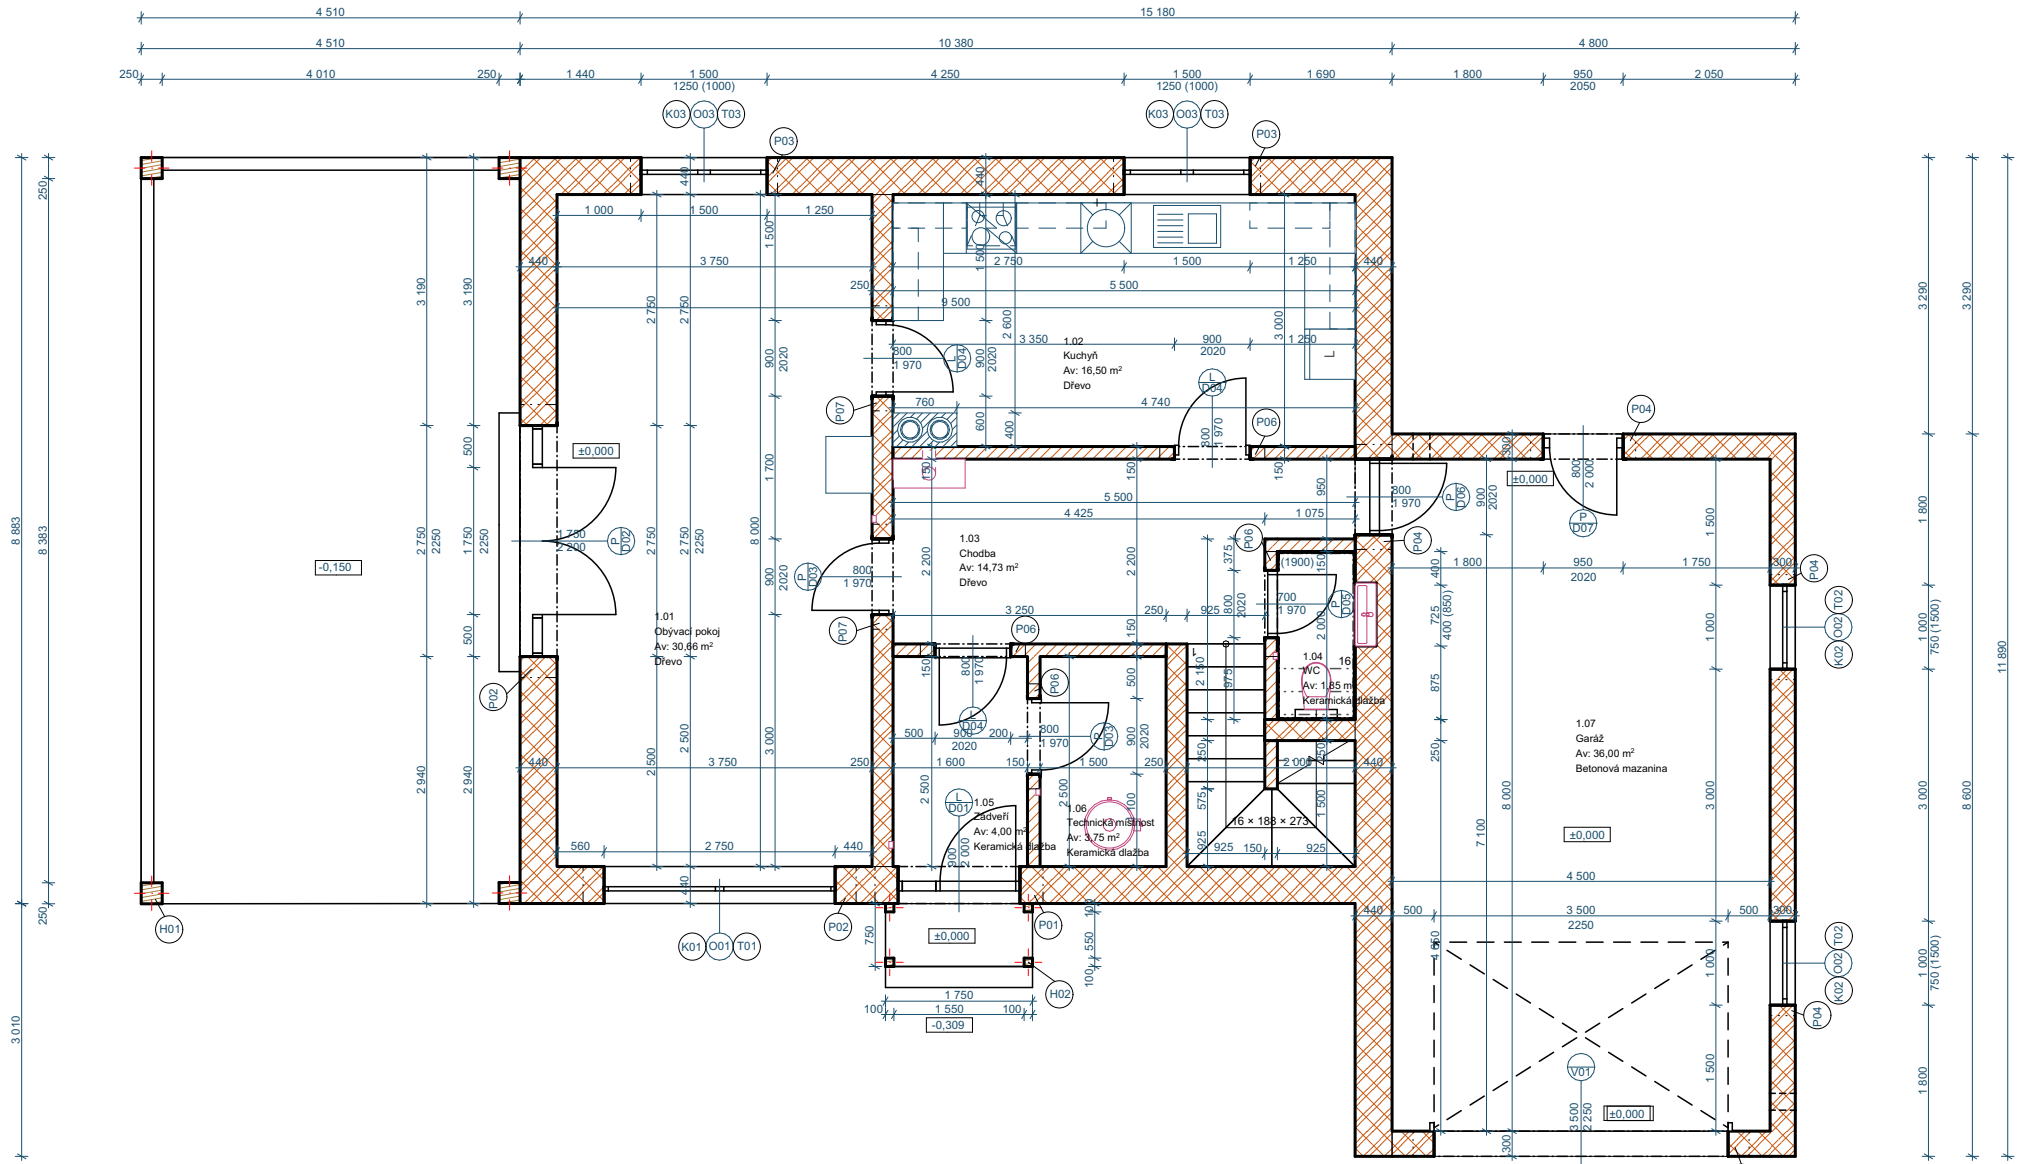

LEGENDA MATERIÁLŮ:

- Cihla Porotherm 44 T Profi DF - Tepelněizolační broušená na lepidlo pro zdi
- Cihla Porotherm 30 T Profi DF - Tepelněizolační broušená na lepidlo pro zdi
- Cihla Porotherm 25 AKU Z Profi DF - Akustická broušená na lepidlo pro zdi
- Cihla Porotherm 14 Profi DF - Broušená na lepidlo pro zdi
- Cihla Porotherm 14 Profi DF - Broušená na lepidlo pro zdi


Větrací šachta 200x200 (1750)
Dřevěný sloup 250x250
Dřevěný sloup 100x100
Komin SCHIEDEL ABSOLUT dvousplachový - Ø100mm

POZNÁMKY:
Obklad v místnosti 1.04 WC bude do výšky 1900 mm nad +0,000.
Bude světlé modré barvy.
V celém patře bude v podlaže vedeno podlahové vytápění, kromě místnosti 1.07 Garáž.

Tabulka místností s celkem					
Podlaží	Č.	Název místnosti	Plocha (m ²)	Natápná vrstva	Povrchová úprava zdi
1NP	1.01	Obývací pokoj	30.66	Dřevěno	Omítka
	1.02	Kuchyně	16.50	Dřevěno	Omítka
	1.03	Chodba	14.73	Dřevěno	Omítka
	1.04	WC	1.56	Keramická dlažba	Keramický obklad
	1.05	Ložnice	4.00	Keramická dlažba	Omítka
	1.06	Technická místnost	3.75	Keramická dlažba	Omítka
	1.07	Garáž	38.00	Betonová mazanina	Omítka
			107.49 m ²		
2NP	2.01	Dětský pokoj 1	13.69	Dřevěno	Omítka
	2.02	Dětský pokoj 2	15.94	Dřevěno	Omítka
	2.03	Ložnice	15.50	Dřevěno	Omítka
	2.04	Chodba	17.45	Dřevěno	Omítka
	2.05	Koupelna	8.12	Keramická dlažba	Keramický obklad
			71.70 m ²		
			179.19 m ²		



Hlavní vstup je veden do zádveří, vpravo pak do technické místnosti a rovněž do chodby, na které se nacházejí vstupy na WC, do kuchyně, garáže a obývacího pokoje spojeného s jídelnou a schodiště vedoucího do druhého nadzemního podlaží. Ve druhém nadzemním podlaží nalezneme dva dětské pokoje, ložnici a koupelnu. Jedná se o novostavbu rodinného domu určeného pro čtyřčlennou rodinu. Základy objektu jsou z monolitického betonu. Dům je postaven z keramických tvárnic Porotherm 44 cm. Strop nad prvním podlažím tvoří Miako nosníky s vložkami. Krov je sedlový hambálkový sestavy, krytina je řešena z dílců Tondach. Schody do patra jsou točivé betonové s dřevěnými obklady. Podlahy v obytných místnostech jsou dřevěné, jinde keramická dlažba.

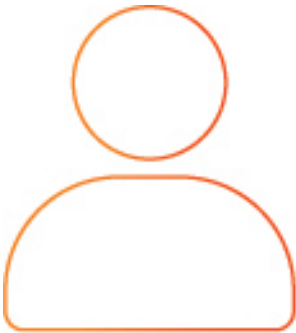

autor:
AMÁLIE ČUDOVÁ

název školy
STŘEDNÍ PRŮMYSLOVÁ ŠKOLA STAVEBNÍ AKADEMIE
STANISLAV BECHYNĚ HAVLÍČKŮV BROD

vedoucí ročníkové práce:
Ing. RADEK WASSERBAUER

třída / školní rok
III. B / 2024 - 2025

autor originálního projektu:



partneři:



Výsledky soutěže a nabídka našich
bakalářských, diplomových prací



Soutěž o nejlepší projekt
studentů středních
průmyslových škol
stavebních