



RODINNÝ DŮM HOLÝ

Jedná se o dvoupodlažní rodinný dům s obdélníkovým půdorysem a sedlovou střechou. Součástí objektu je také garáž s plochou střechou, určena pro parkování jednoho automobilu. Celý dům je navrhnout z keramických tvárnic Porotherm s využitím skladeb DEK. Sedlová střecha je tvořena dřevěným krovem a pokryta keramickými taškami. U ploché střechy jsou použity sklady DEK, podobně jako u sedlové střechy nebo například u skladeb podlah a stropů. Pro skladbu stropu je využita konstrukce PTH MIAKO.

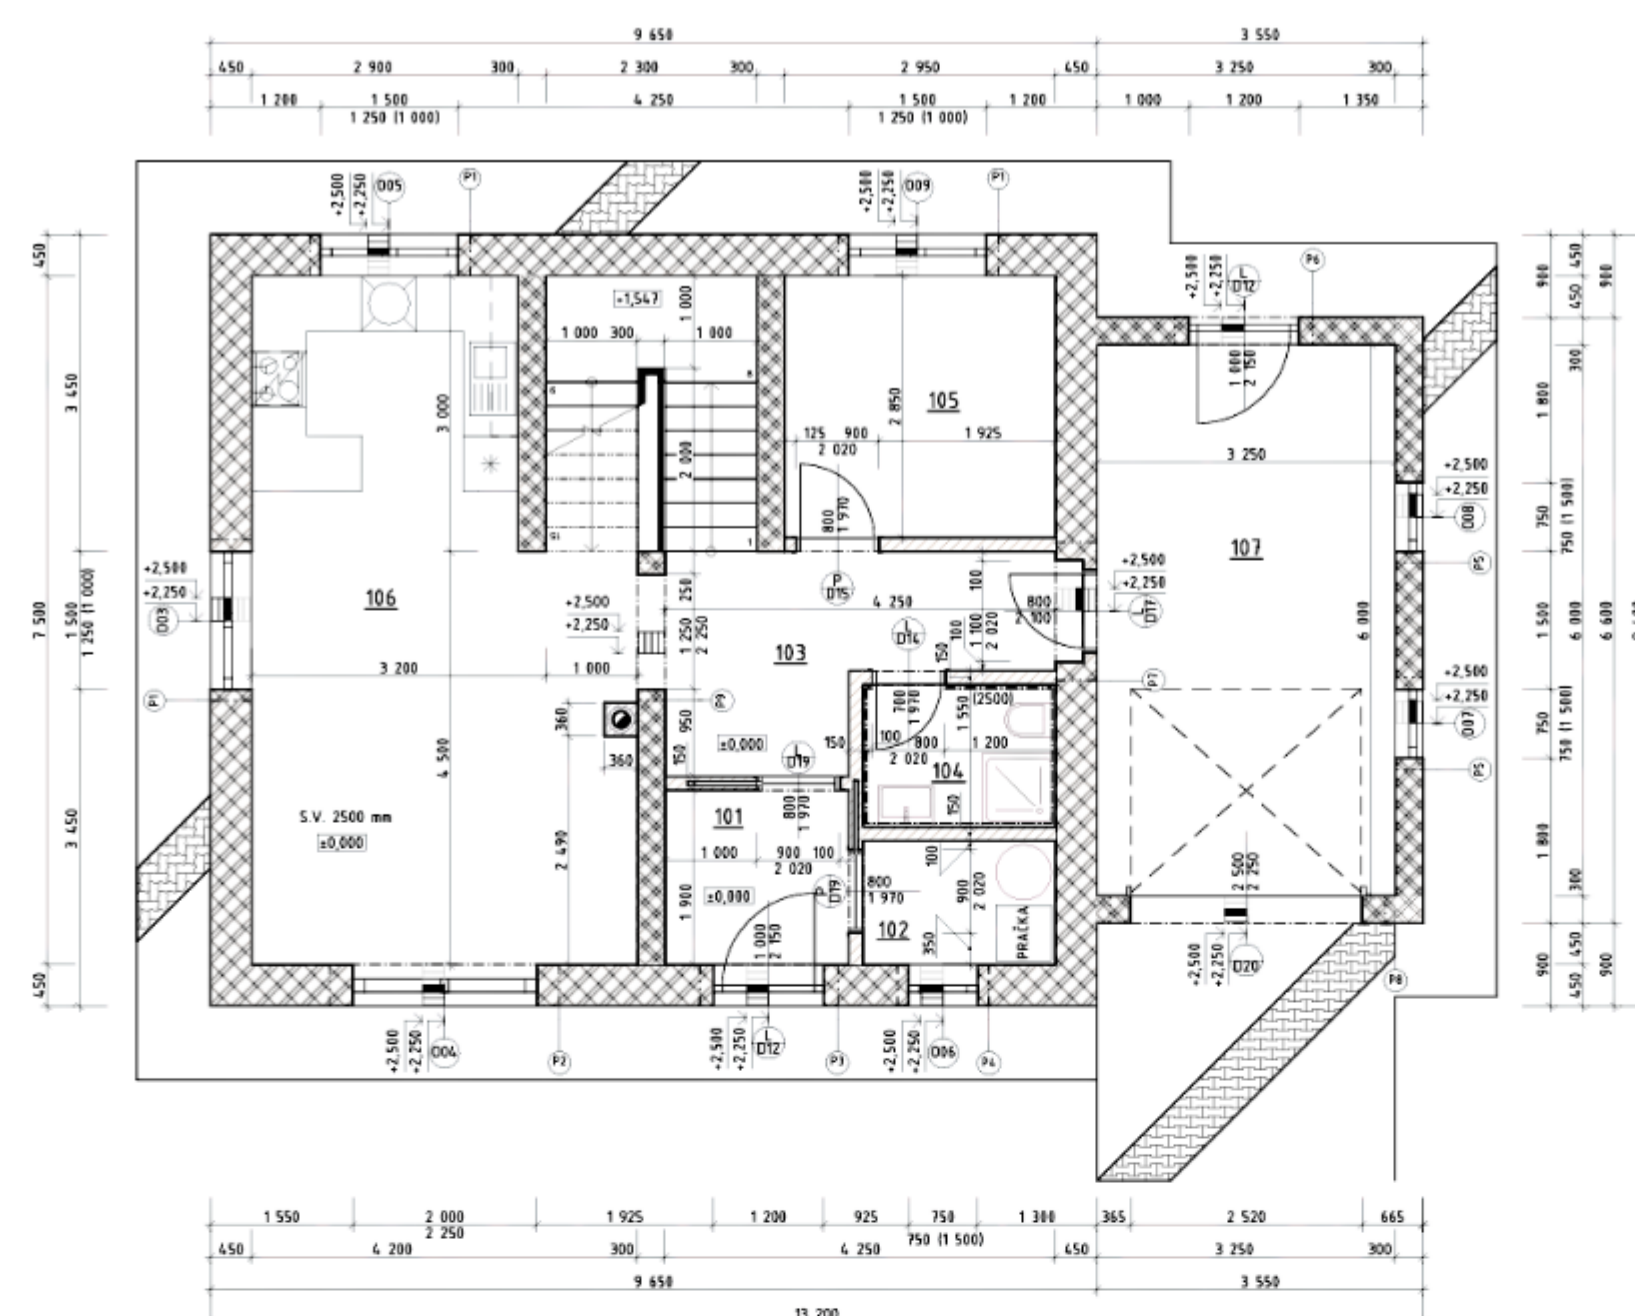

Na jižní straně se nachází vchod do domu. Ze zádveří se dostaneme do technické místnosti nebo do chodby. Z chodby se pak můžeme dostat do obývacího pokoje, který je spojen s jídelnou a kuchyňským koutem, do koupelny, na WC, do pokoje pro hosty, do garáže, nebo po schodišti do 2.NP. Pod schodištěm se nachází úložný prostor, aby bylo využito co nejvíce prostoru v domě. Obývací pokoj je orientovaný na jižní stranu a je prosvětlen francouzským oknem. Ve 2.NP se nachází podkrovní obytná část. Jsou zde dva dětské pokoje, ložnice a koupelna s WC. V celém podkroví jsou použita okna VELUX GLU.

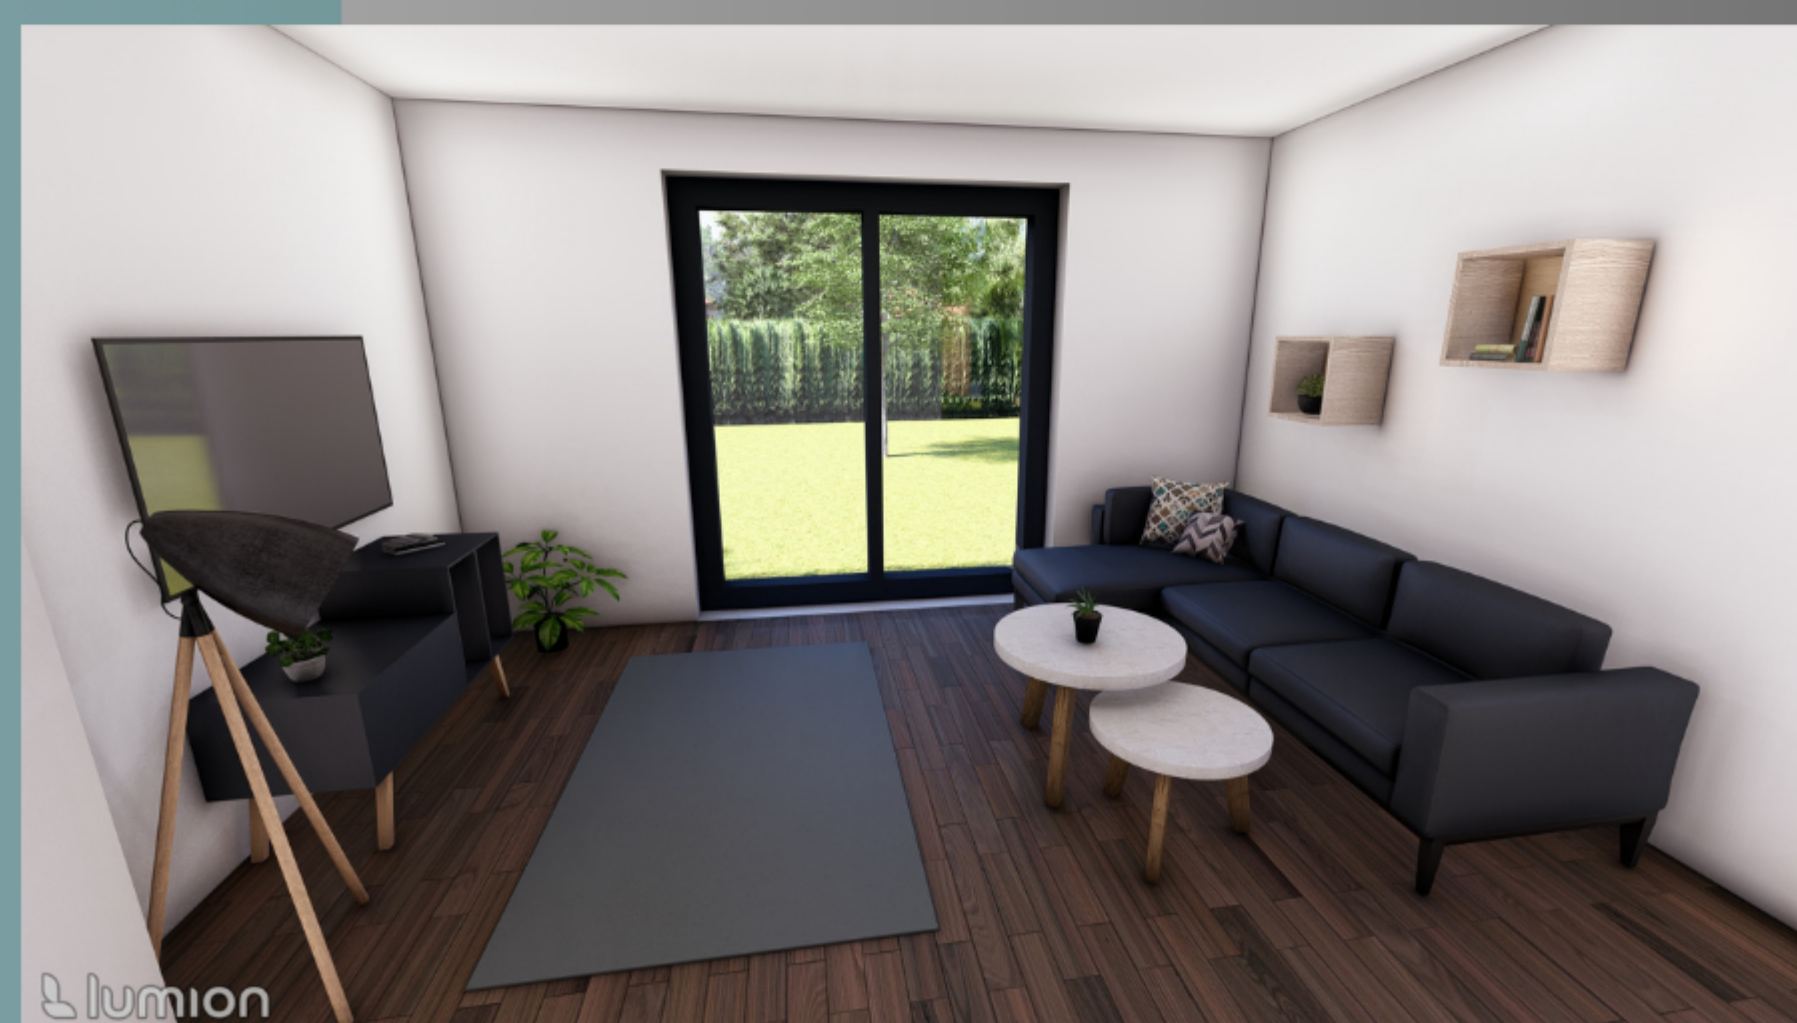

autor:

Tomáš Holý

název školy

SPŠS Hradec Králové

třída / školní rok

S3.A / 2024-2025

vedoucí ročníkové práce:

Ing. Václav Břeň

autor originálního projektu:


Tomáš Holý

**DEK
TALENT**

partneři:



Výsledky soutěže a nabídka našich
bakalářských, diplomových prací

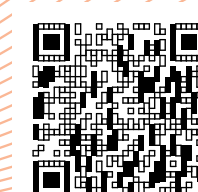

Soutěž o nejlepší projekt
studentů středních
průmyslových škol
stavebních