



POHLED Z JIHOVÝCHODU

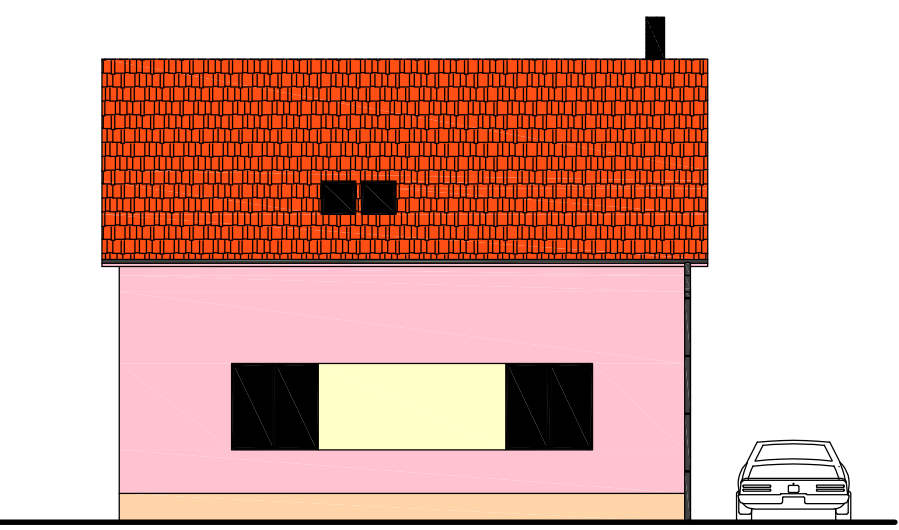


POHLED ZE SEVEROVÝCHODU

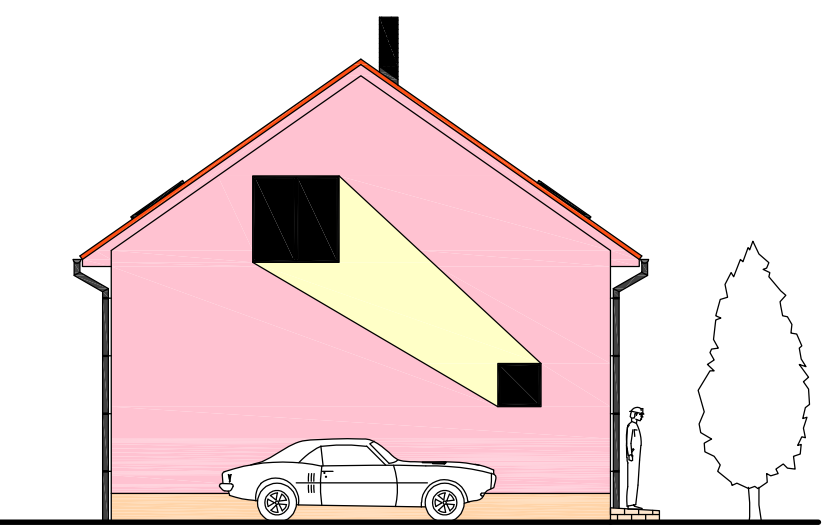

# SATISFACER AL CABALLO ACARICIÁNDOLO




Půdorys 1NP

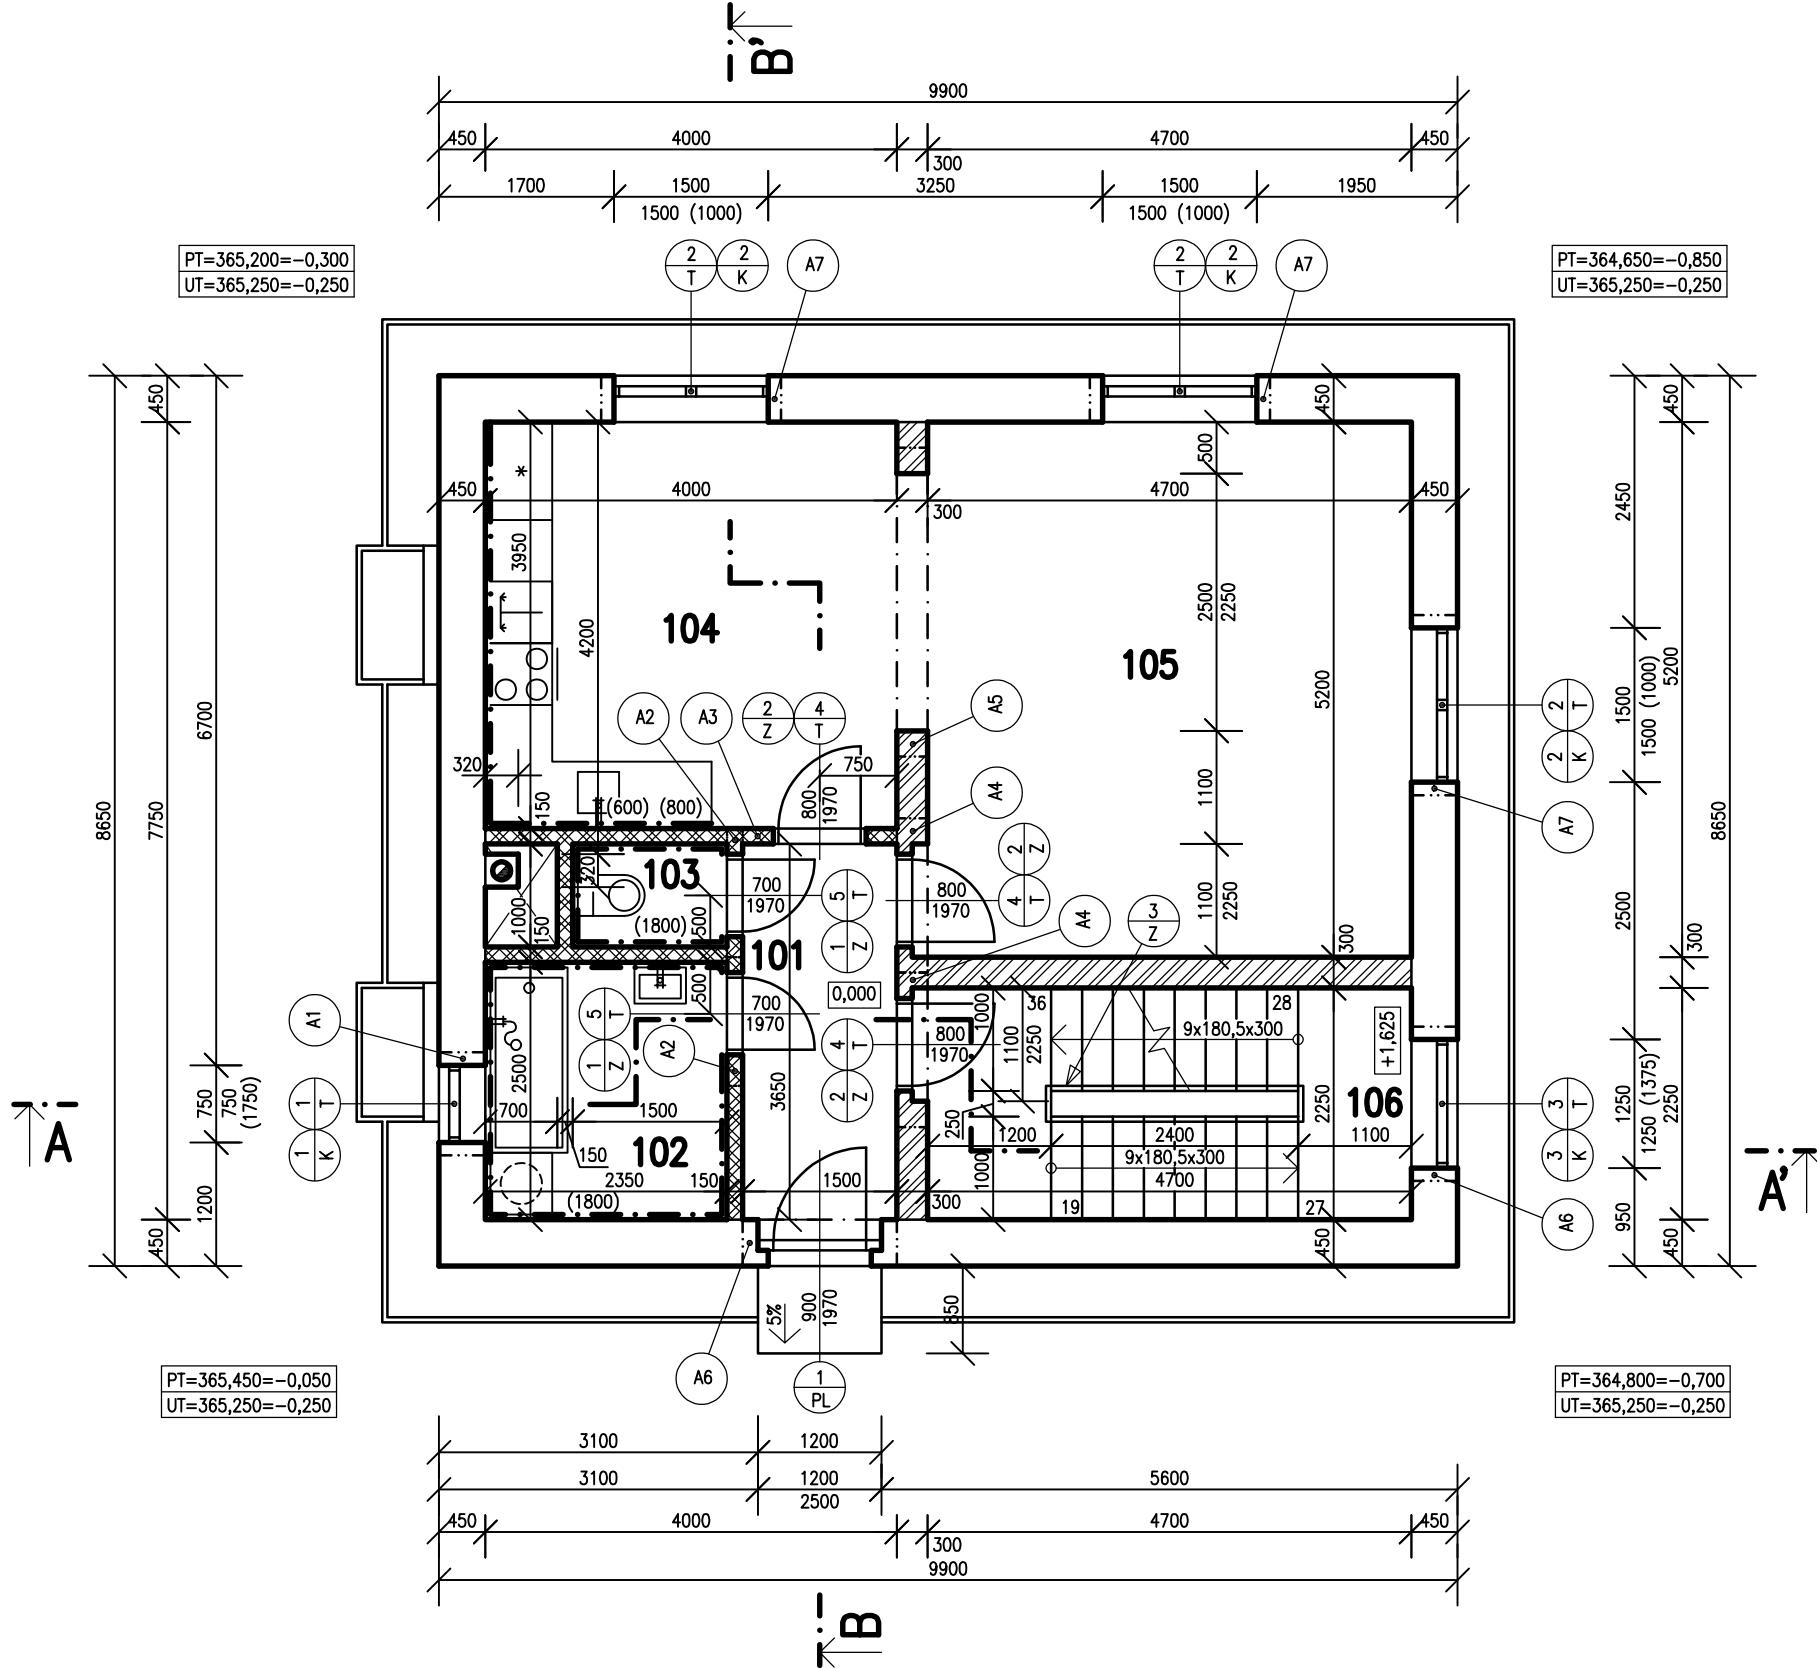


První návrhy byly orientační a sloužily k ověření možného dispozičního uspořádání. Postupně jsem upravoval rozvržení místností, jejich návaznost i orientaci ke světovým stranám, abych zajistil optimální denní osvětlení a praktické členění prostoru.

Během práce jsem se zabýval také volbou vhodných materiálů a celkovou hmotovou a estetickou kompozicí domu. Návrh byl postupně upravován na základě praktických, konstrukčních i estetických hledisek. Díky tomu jsem shledal velice praktické různé skladby od společnosti DEK, které jsem použil na všechny skladby podlah v domě díky široké nabídce DEKu, a také skladbu podkroví. Tyto skladby jsou praktické nejen pro projektanta, ale také z hlediska komfortu pro uživatele objektu.

POHLED ZE SEVEROZÁPADU

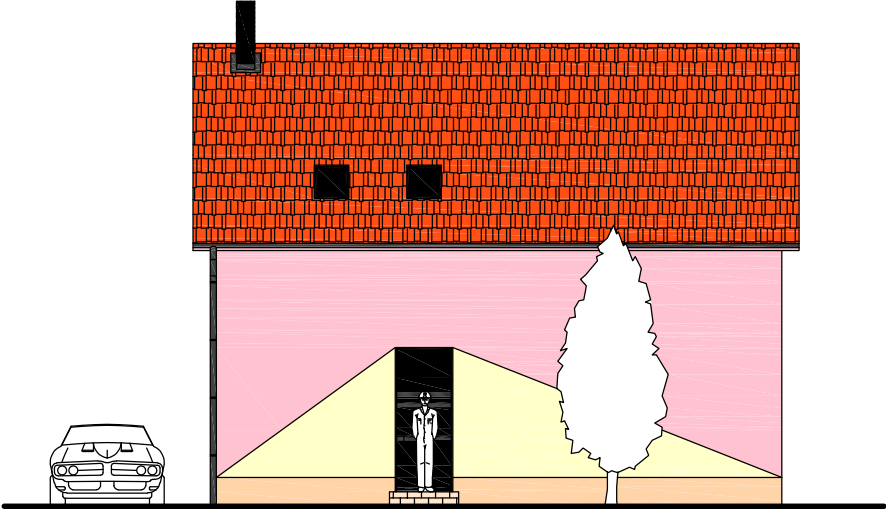



POHLED Z JIHOZÁPADU

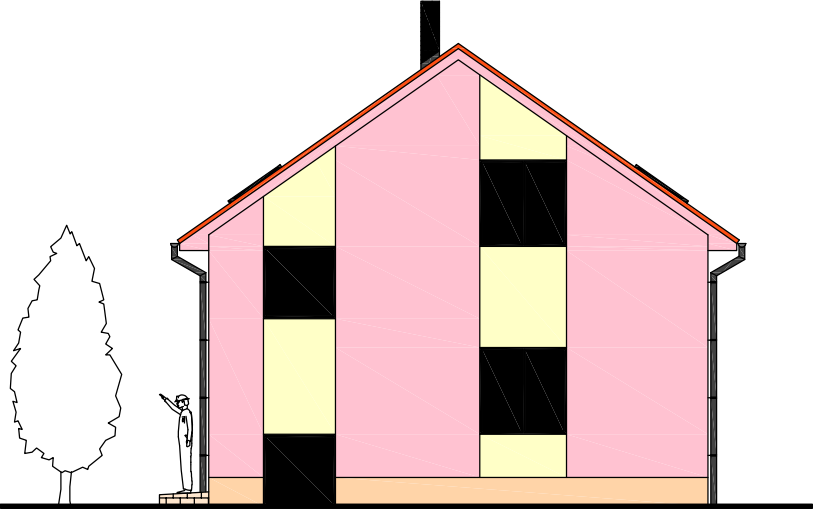

Návrh moderního rodinného domu, který spojuje funkčnost, estetiku a pohodlné bydlení pro čtyřčlennou rodinu. Dispozice domu je navržena s ohledem na přirozené světlo, využití denního tepla a efektivní využití prostoru.

Dispoziční řešení zahrnuje prostorný obývací pokoj propojený s kuchyní a jídelnou, ložnici, dětský pokoj, dvě koupelny, dva samostatné záchody a v suterénu se nachází úložné prostory a technická místnost.

Řez

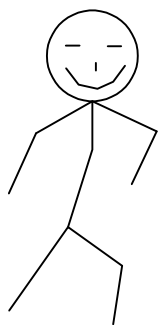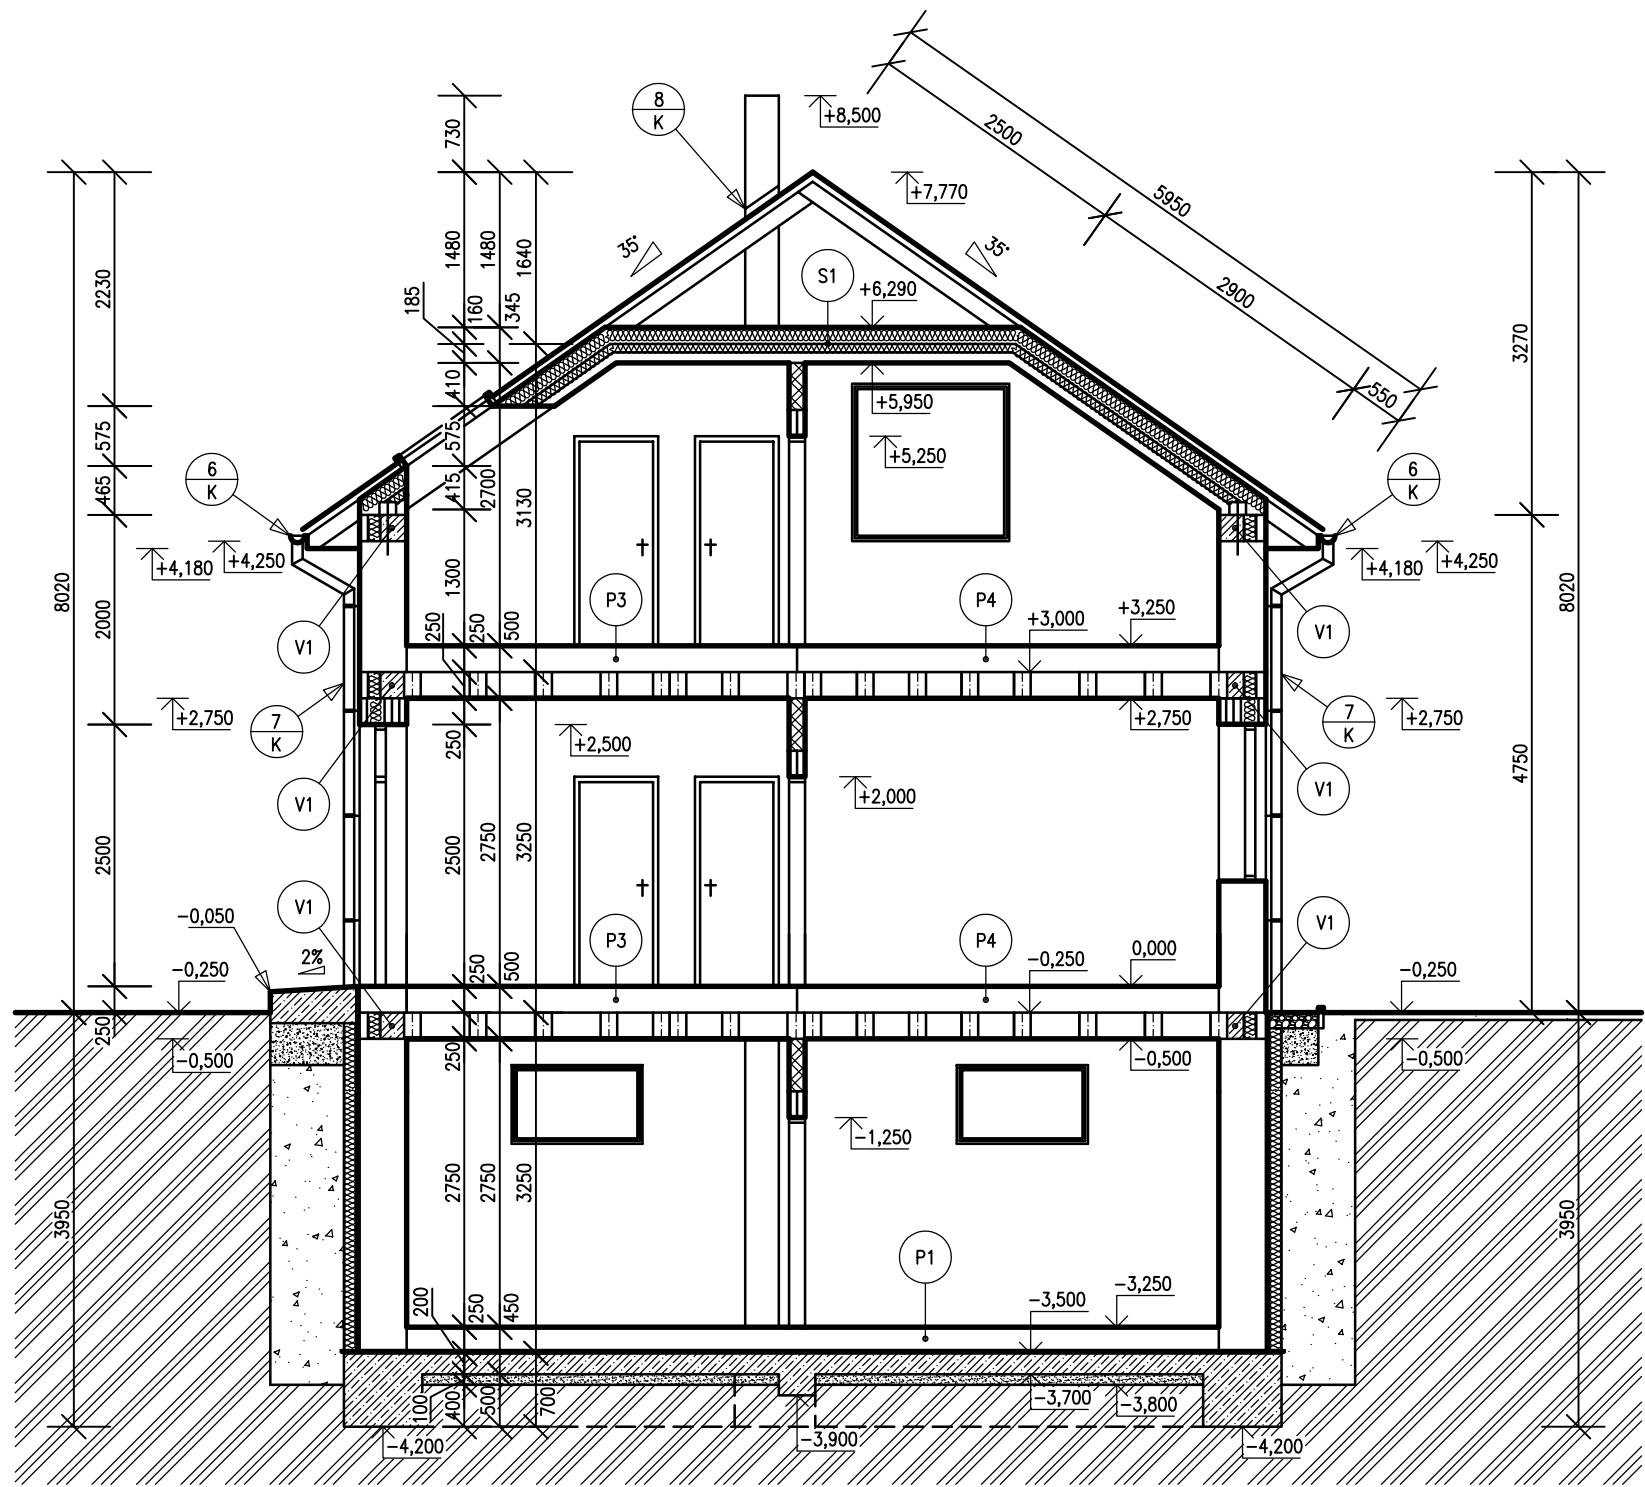

autor:  
**Vojtěch Trnka**

název školy  
**MSŠ Letovice**

třída / školní rok  
**Třída 3.S /2024-2025**

vedoucí ročníkové práce:  
**Ing. Alena Tomková**

autor originálního projektu:  
**Vojtěch Trnka**



partneři:



Výsledky soutěže a nabídka našich bakalářských, diplomových prací



Soutěž o nejlepší projekt studentů středních průmyslových škol stavebních