


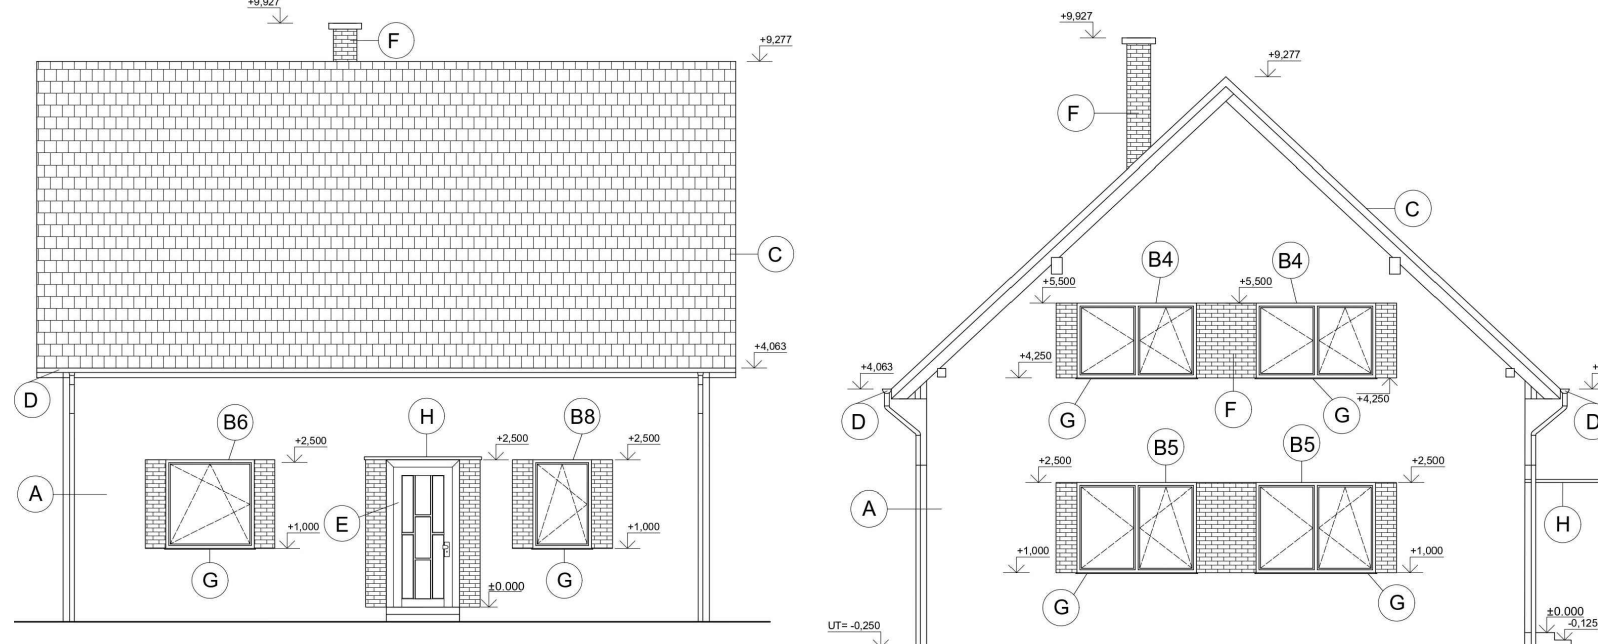


Rodinný dům Majkl


TŘÍPODLAŽNÍ RODINNÝ DŮM SE ZAHRADOU. NA POZEMKU SE NACHÁZÍ PŘÍJEZDOVÁ CESTA S PARKOVACÍM MÍSTEM PRO DVĚ AUTA. STAVBA JE SITUOVÁNA V MĚSTSKÉ ZÁSTAVBĚ.



DŮM JE URČEN PRO ČTYŘČLENNOU RODINU SE DVĚMI DĚTI. SESTÁVÁ Z JEDNOHO NADZEMNÍHO PODLAŽÍ, OBYTNÉHO PODKROVÍ A SUTERÉNU. VCHOD DO DOMU JE ORIENTOVÁN NA SEVER. ZE ZÁDVEŘÍ SE DOSTANEME DO CHODBY SE SCHODIŠŤOVÝM PROSTOREM. ČÁSTEČNÉ PODSKLEPENÍ ZABÍRÁ PŮDORYSNĚ POLOVINU DOMU. JE ROZDĚLENÉ NA DVĚ MÍSTNOSTI, URČENÝCH PRO SKLAD ZAHRADNÍ TECHNIKY A JAKO TECHNICKÁ MÍSTNOST.

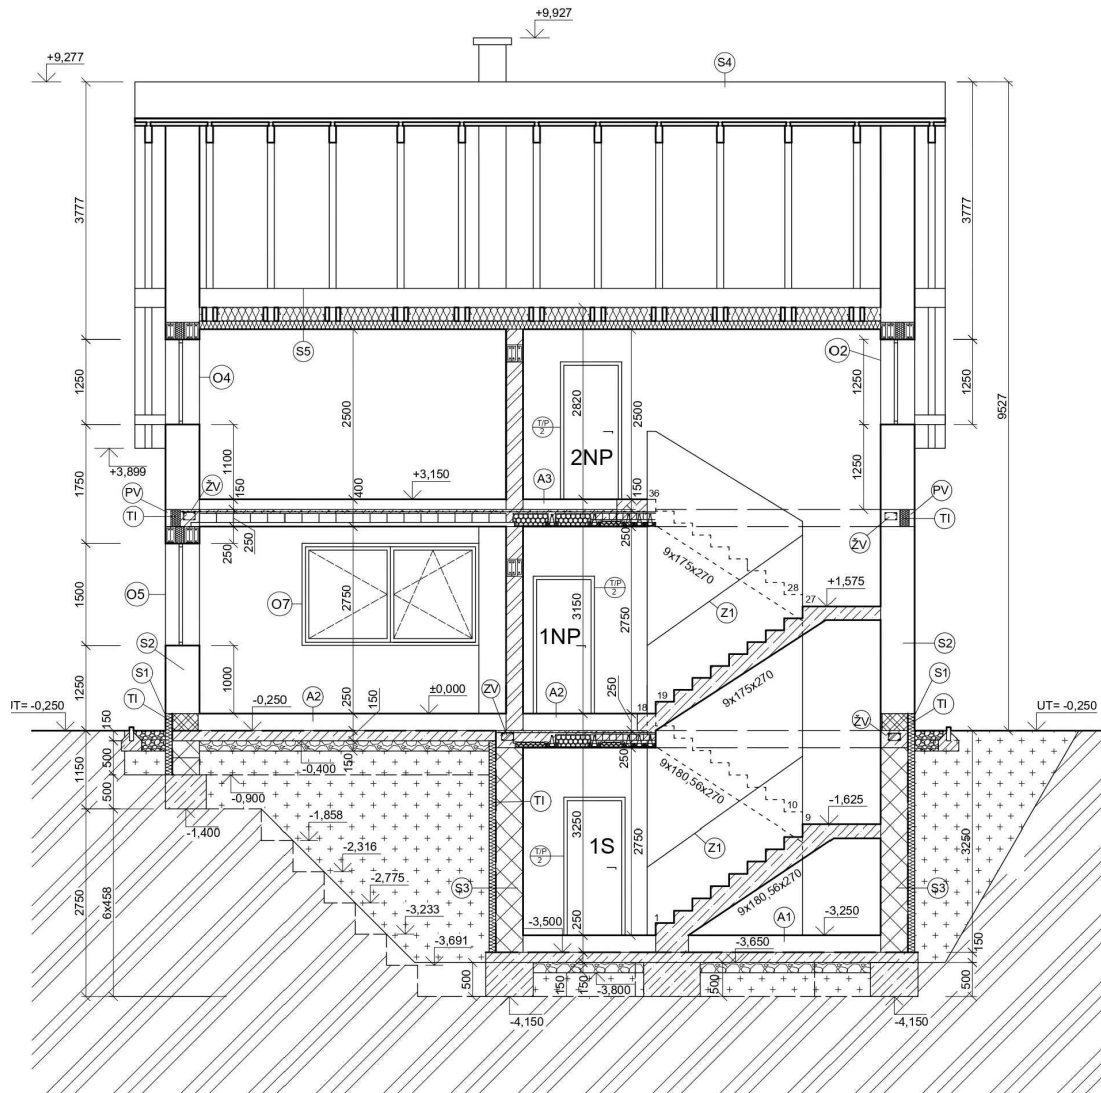

OBYVACÍ POKOJ S KUCHYŇSKÝM KOUTEM ZABÍRÁ CELOU POLOVINU 1. PODLAŽÍ, JE Tedy VHODNÝM MÍSTEM PRO SPOLEČNÉ TRÁVENÍ ČASU PRO CELOU RODINU. CELÁ MÍSTNOST JE PROSVĚTLENA ZE TŘÍ SVĚTOVÝCH STRAN KVŮLI DOSTATKU DENNÍHO SVĚTLA. DÁLE SE V 1.NP NACHÁZÍ POKOJ PRO HOSTY SITUOVÁN NA JIH A KOUPELNA ORIENTOVANÁ NA SEVER. V OBYTNÉM PODKROVÍ SE NACHÁZÍ TŘI LOŽNICE A KOUPELNA S VANOU A SPRCHOVÝM KOUTEM. Z VNĚJŠKU DŮM PŮSOBÍ MINIMALISICKY A ELEGANTNĚ. JSOU POUŽITY JEMNÉ BARVY. KRÉMOVĚ RŮŽOVÁ FASÁDA JE KONTRASTNĚ DOPLNĚNA ČERNOU PLECHOVOU STŘECHOU A TMAVÝMI DŘEVĚNÝMI OKNY, KTERÁ JSOU LEMOVÁNA OBKLADEM PÍSKOVĚ BĚŽOVÉ BARVY.

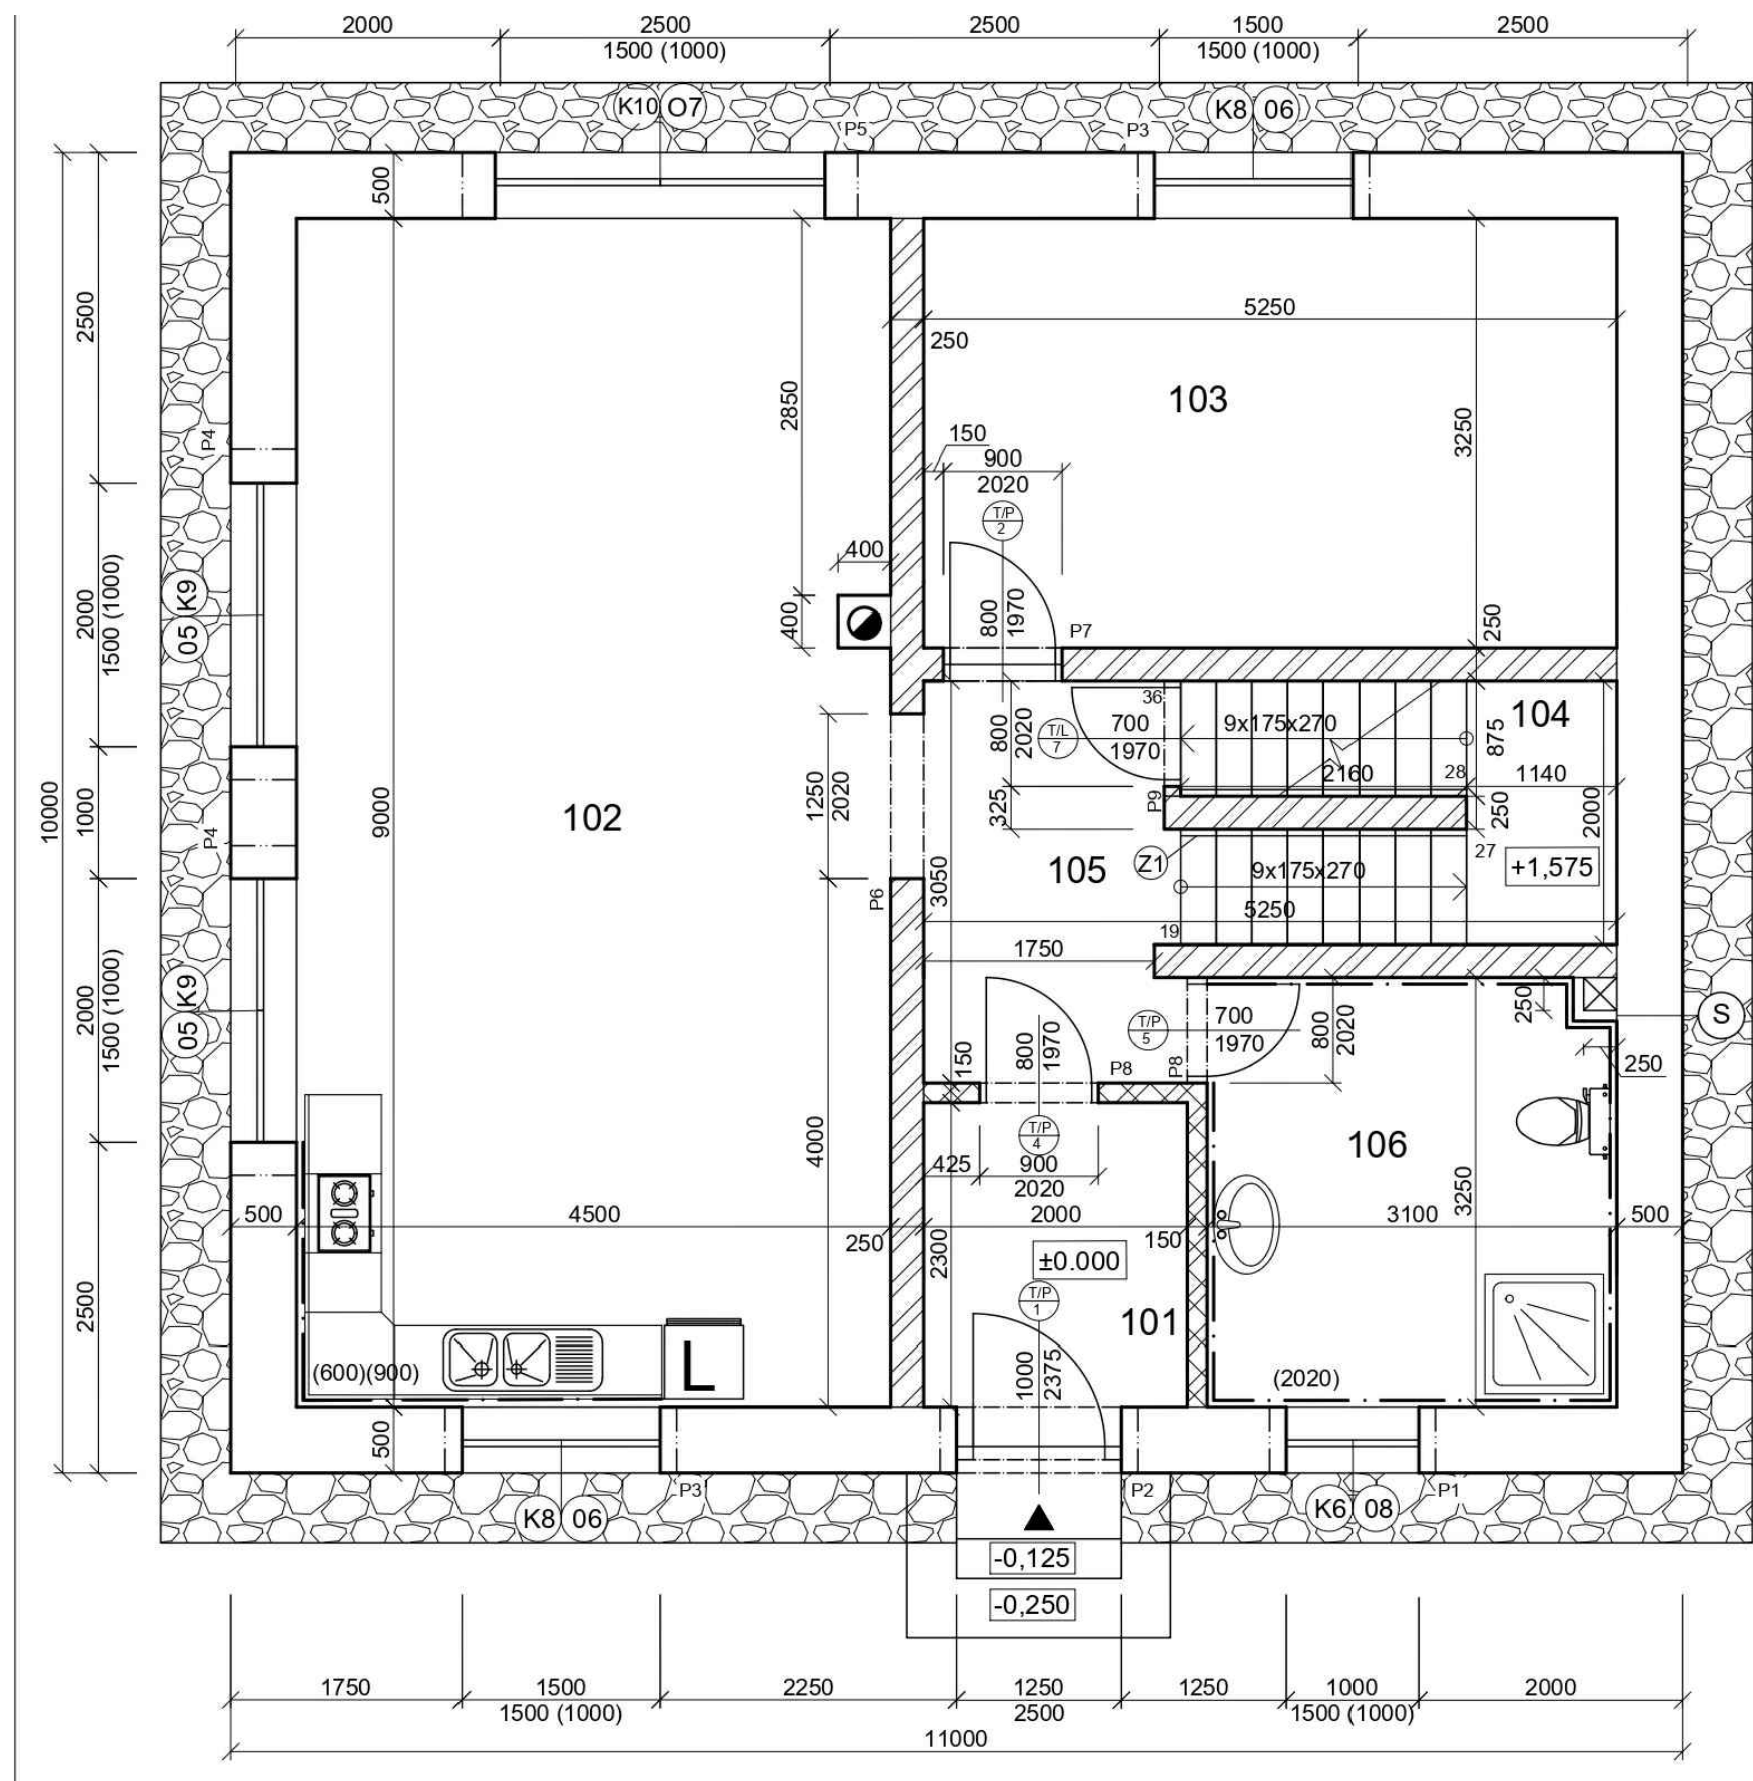

autor:
Adéla Kuličková

název školy
SPŠS Lipník nad Bečvou

vedoucí ročníkové práce:
Ing. Martin Pustějovský

třída / školní rok
Třída A3 /2024-2025

autor originálního projektu:

partneři:



Výsledky soutěže a nabídka našich bakalářských, diplomových prací



**DEK
TALENT**

Soutěž o nejlepší projekt studentů středních průmyslových škol stavebních