




RODINNÝ DŮM ARNOŠT



Dům je dvoupodlažní, zděný, se sedlovou střechou. V přízemí se nachází obývací pokoj s jídelnou a kuchyní, koupelna s WC, technická místnost, chodba, schodiště a zádveří. Ve druhém nadzemním podlaží jsou tři pokoje, šatna, schodiště, druhá koupelna a chodba. Dispozice je navržena pro pohodlné bydlení čtyřčlenné rodiny s důrazem na jednoduchost, funkčnost a efektivní využití prostoru.

Fasáda kombinuje světlou omítku s dřevěným obkladem, což dodává domu moderní a přirozený vzhled. Krytina sedlové střechy je zvolena v červeném odstínu a podtrhuje tradiční charakter stavby. Okenní otvory jsou umístěny s ohledem na dostatek denního světla v obytných místnostech.

Stavba je navržena s jednoduchým konstrukčním řešením, které usnadňuje realizaci i budoucí údržbu. Díky logické dispozici a kompaktním rozměrům je objekt vhodný jak pro novostavby na venkově, tak i v příměstském prostředí.

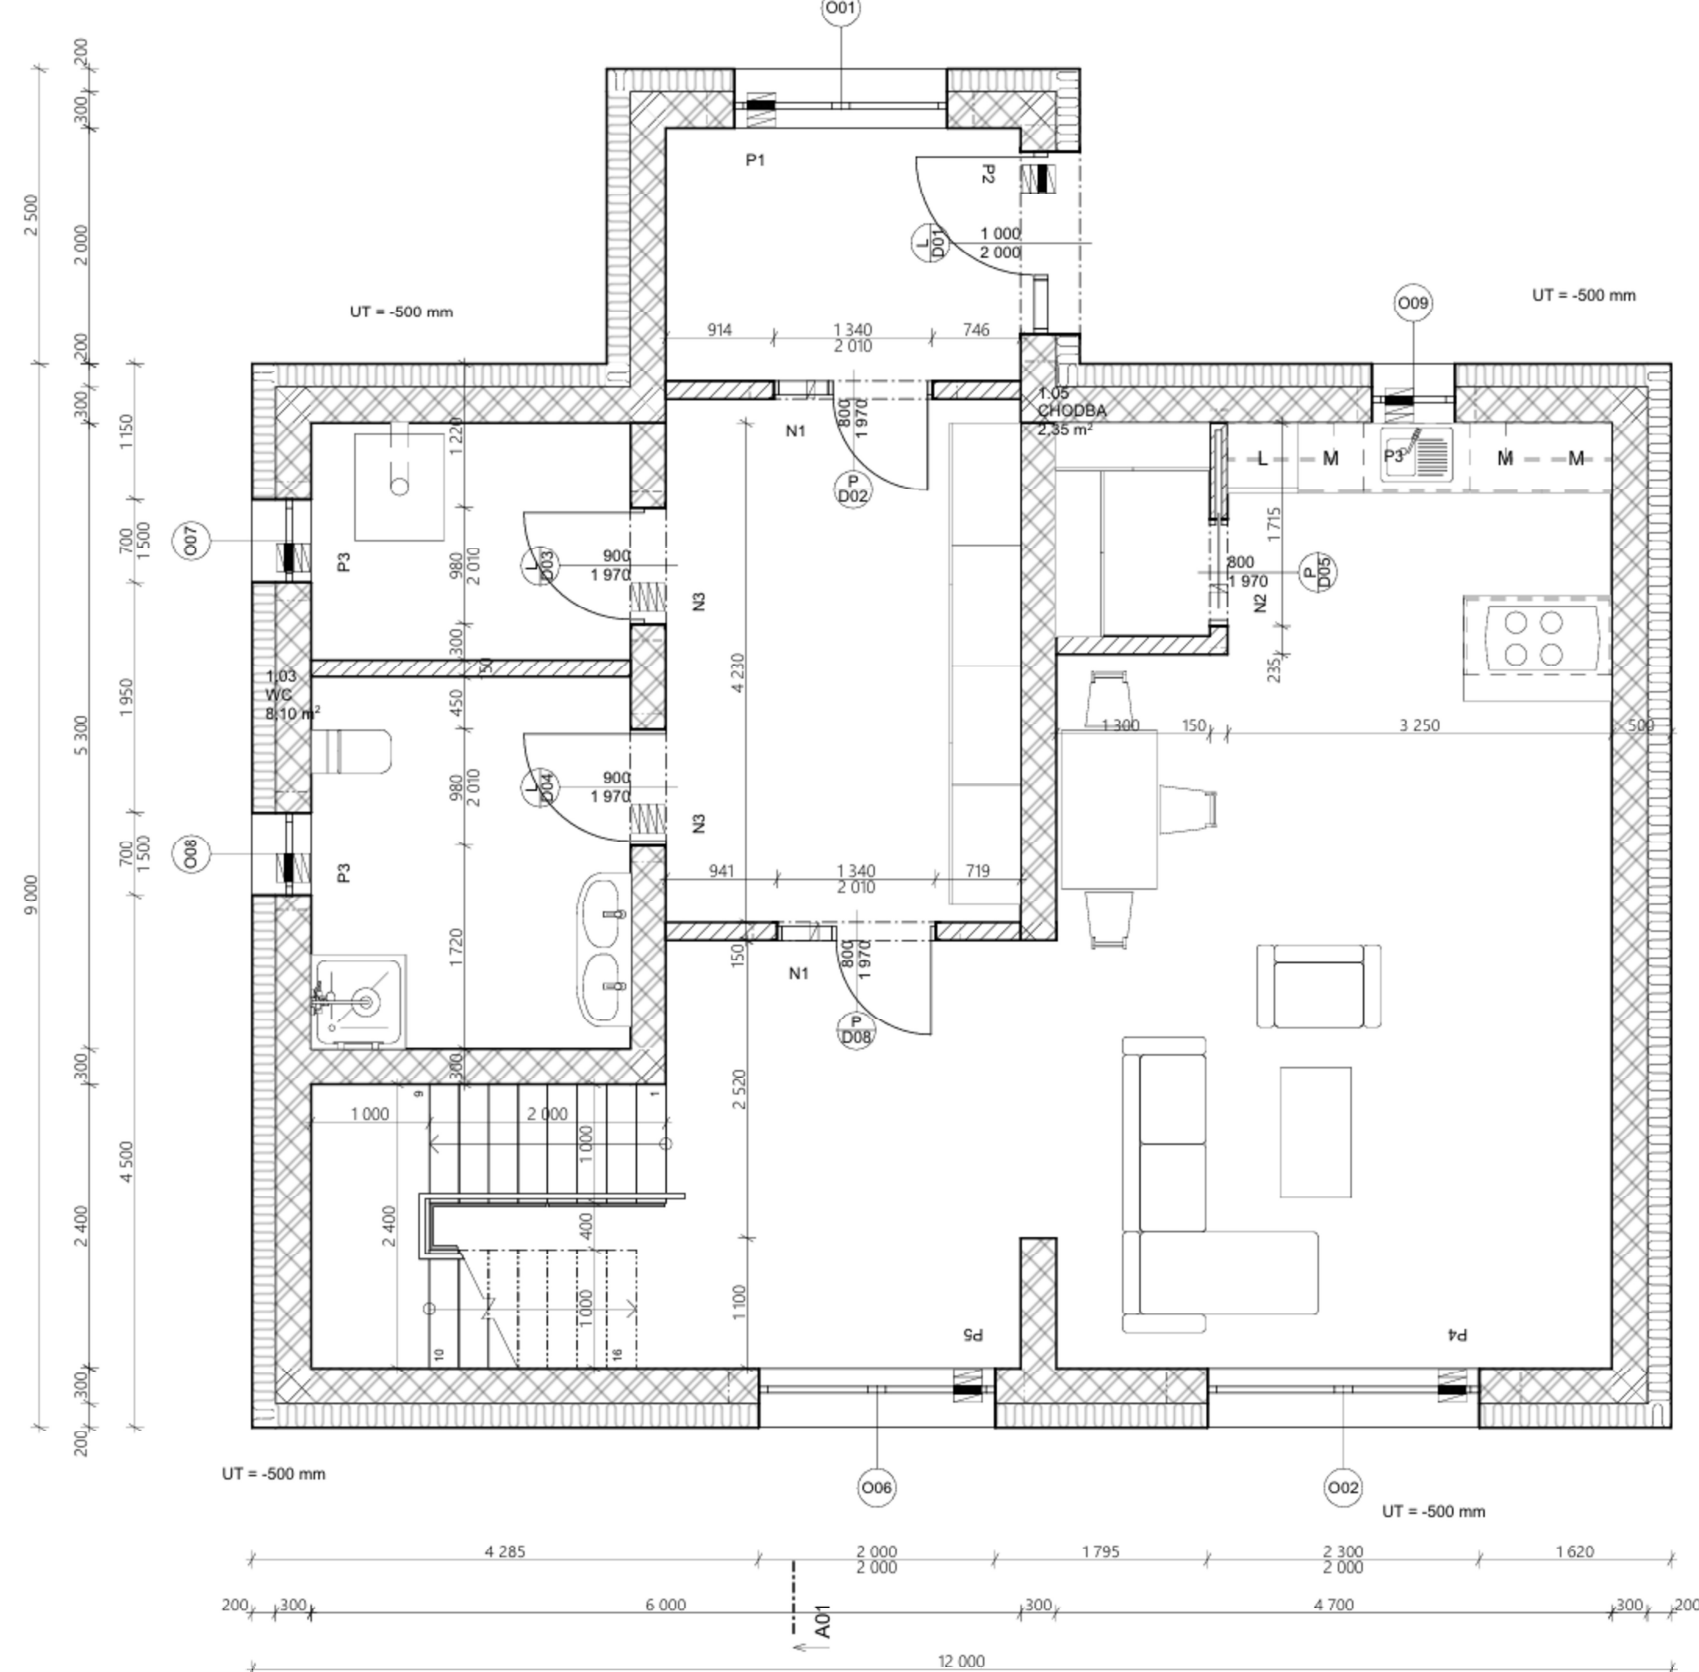

SEVEROVÝCHODNÍ POHLED

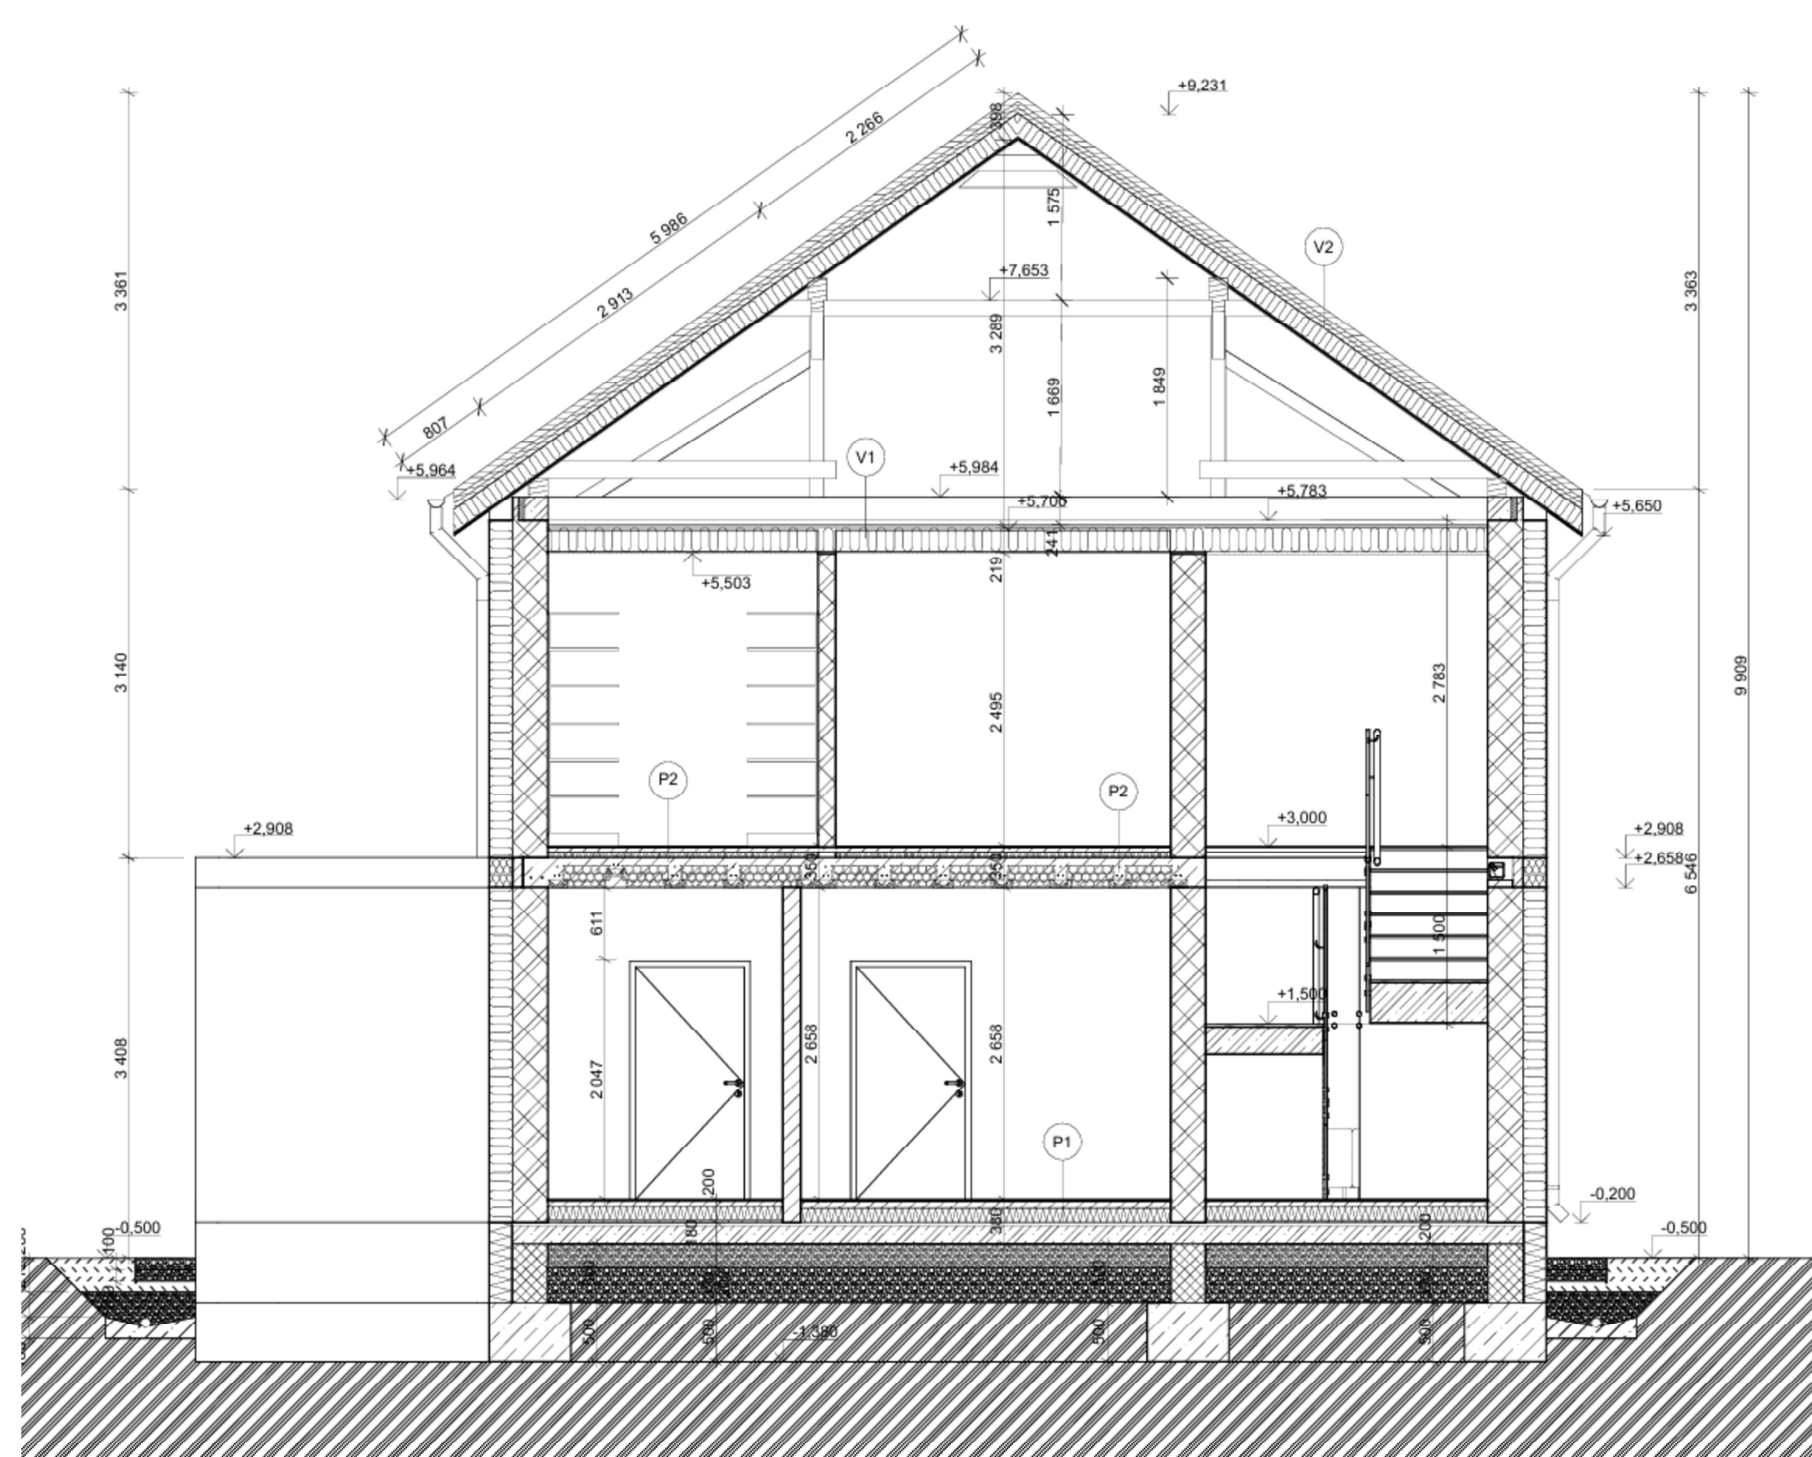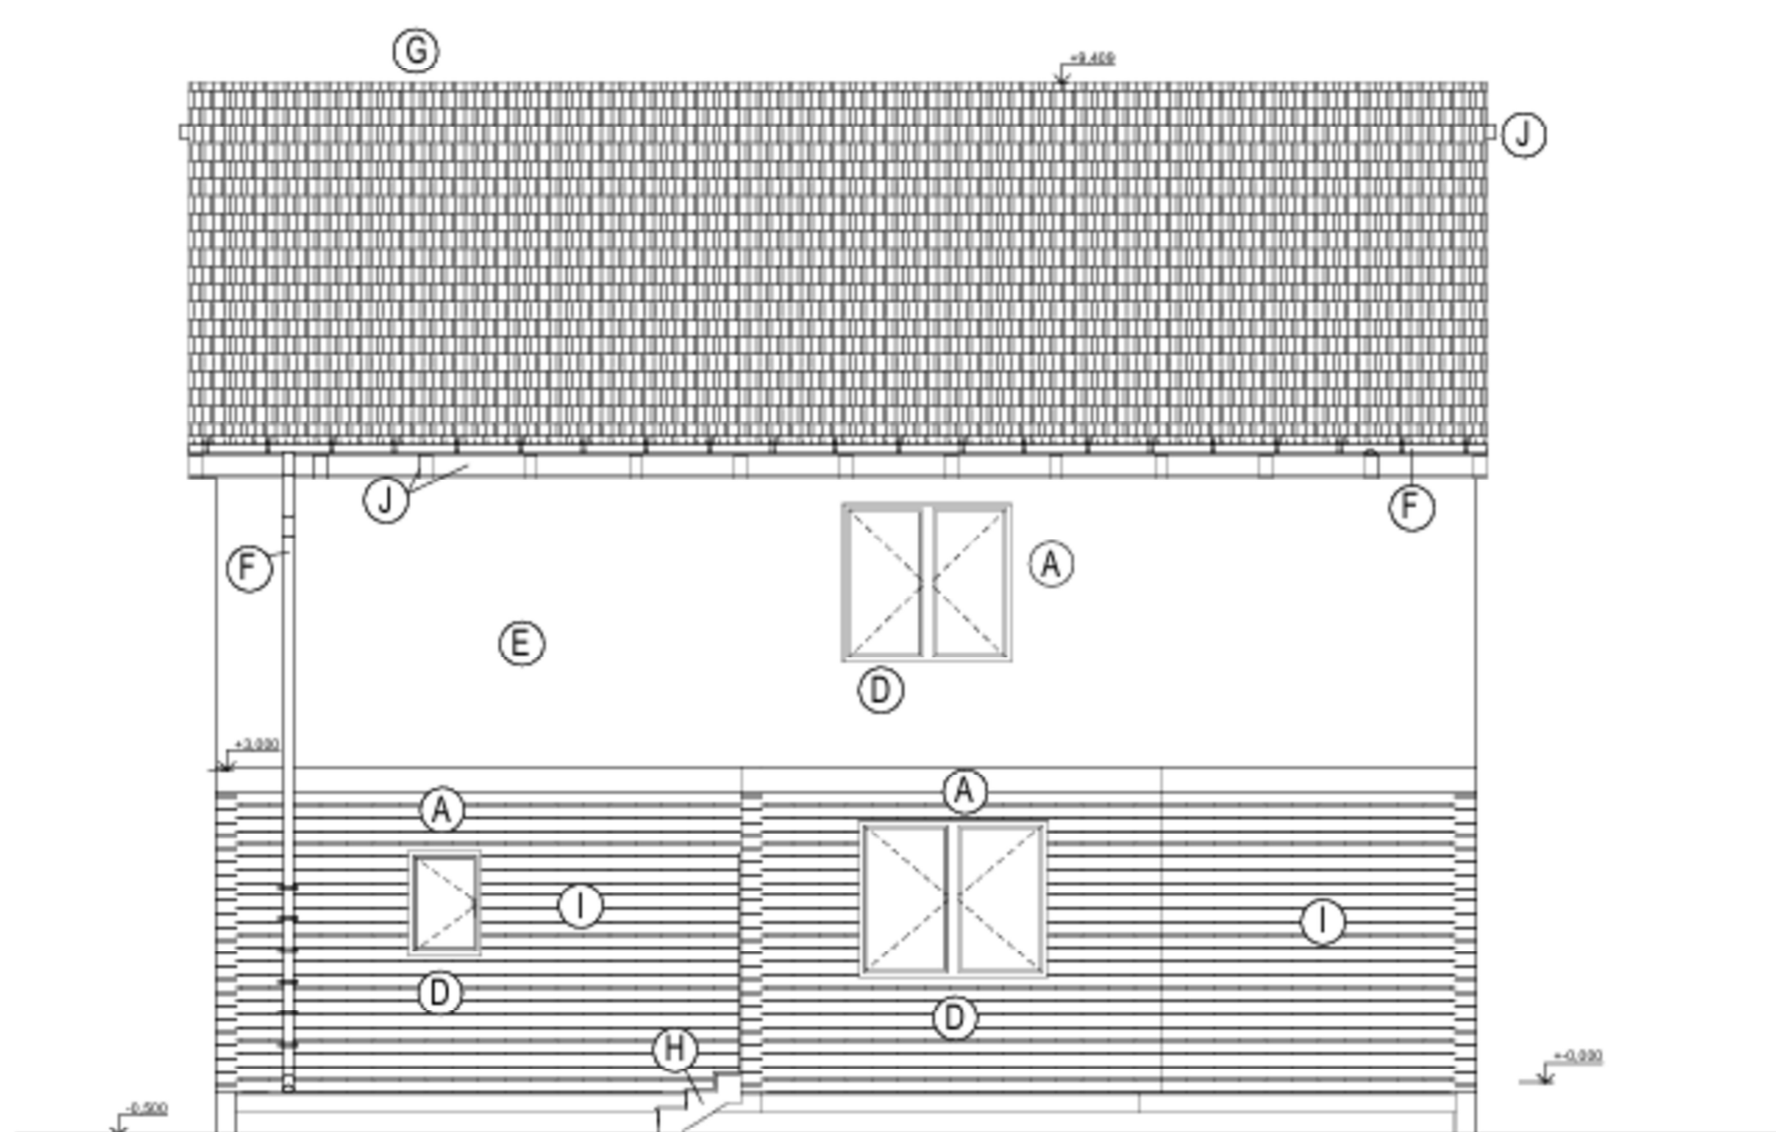

autor:

Anežka Reichlová

název školy

SŠS HORSTAV Olomouc

vedoucí ročníkové práce:

Ing. Simona Cahová

třída / školní rok

3S /2024-2025

autor originálního projektu:

Anežka Reichlová

partneři:



Výsledky soutěže a nabídka našich bakalářských, diplomových prací



Soutěž o nejlepší projekt studentů středních průmyslových škol stavebních

**DEK
TALENT**