





DŮM VE SVAHU

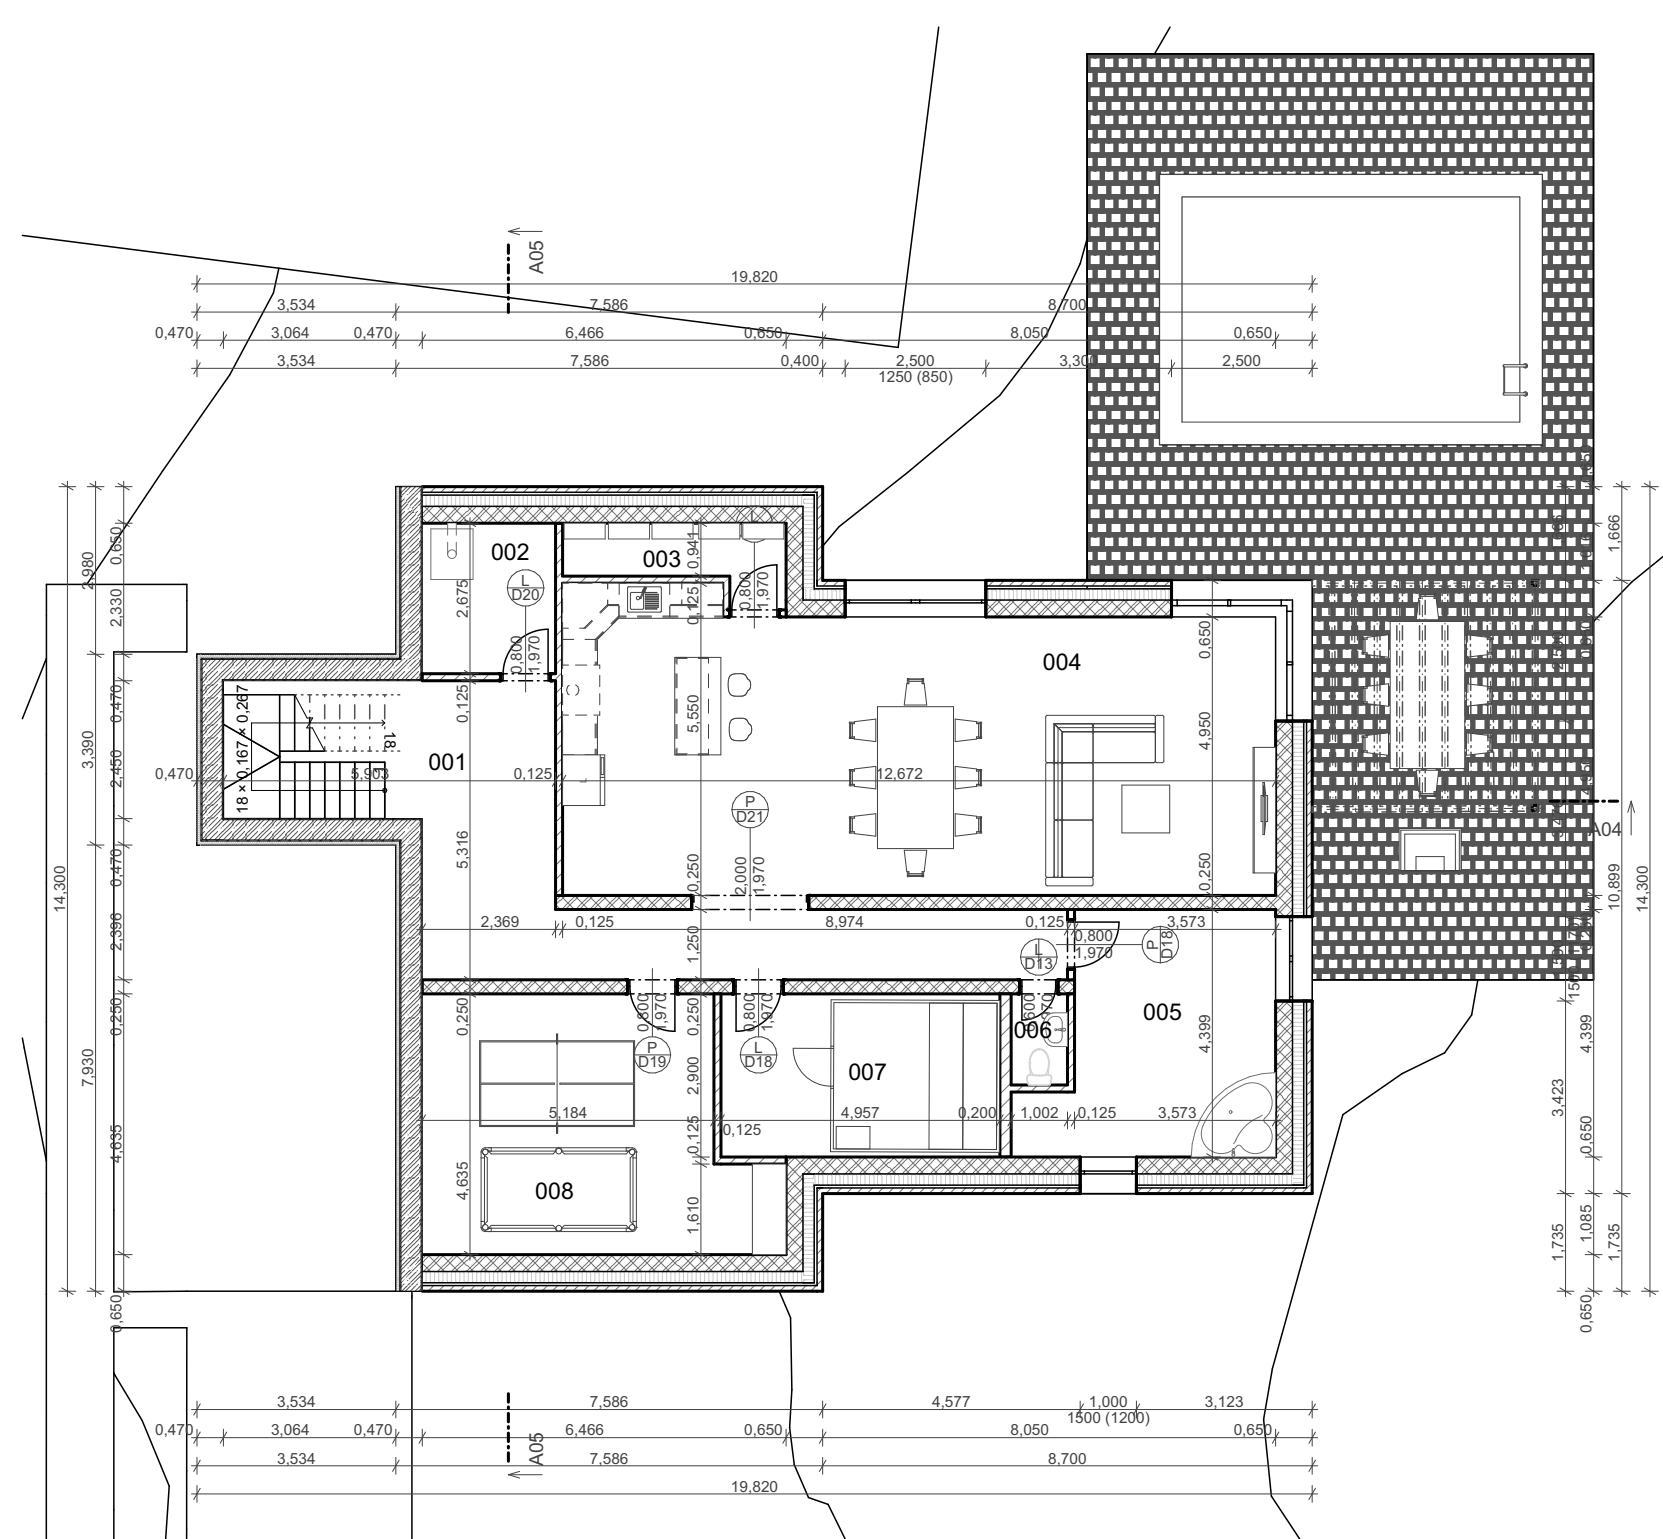


PŮDORYS 1.NP

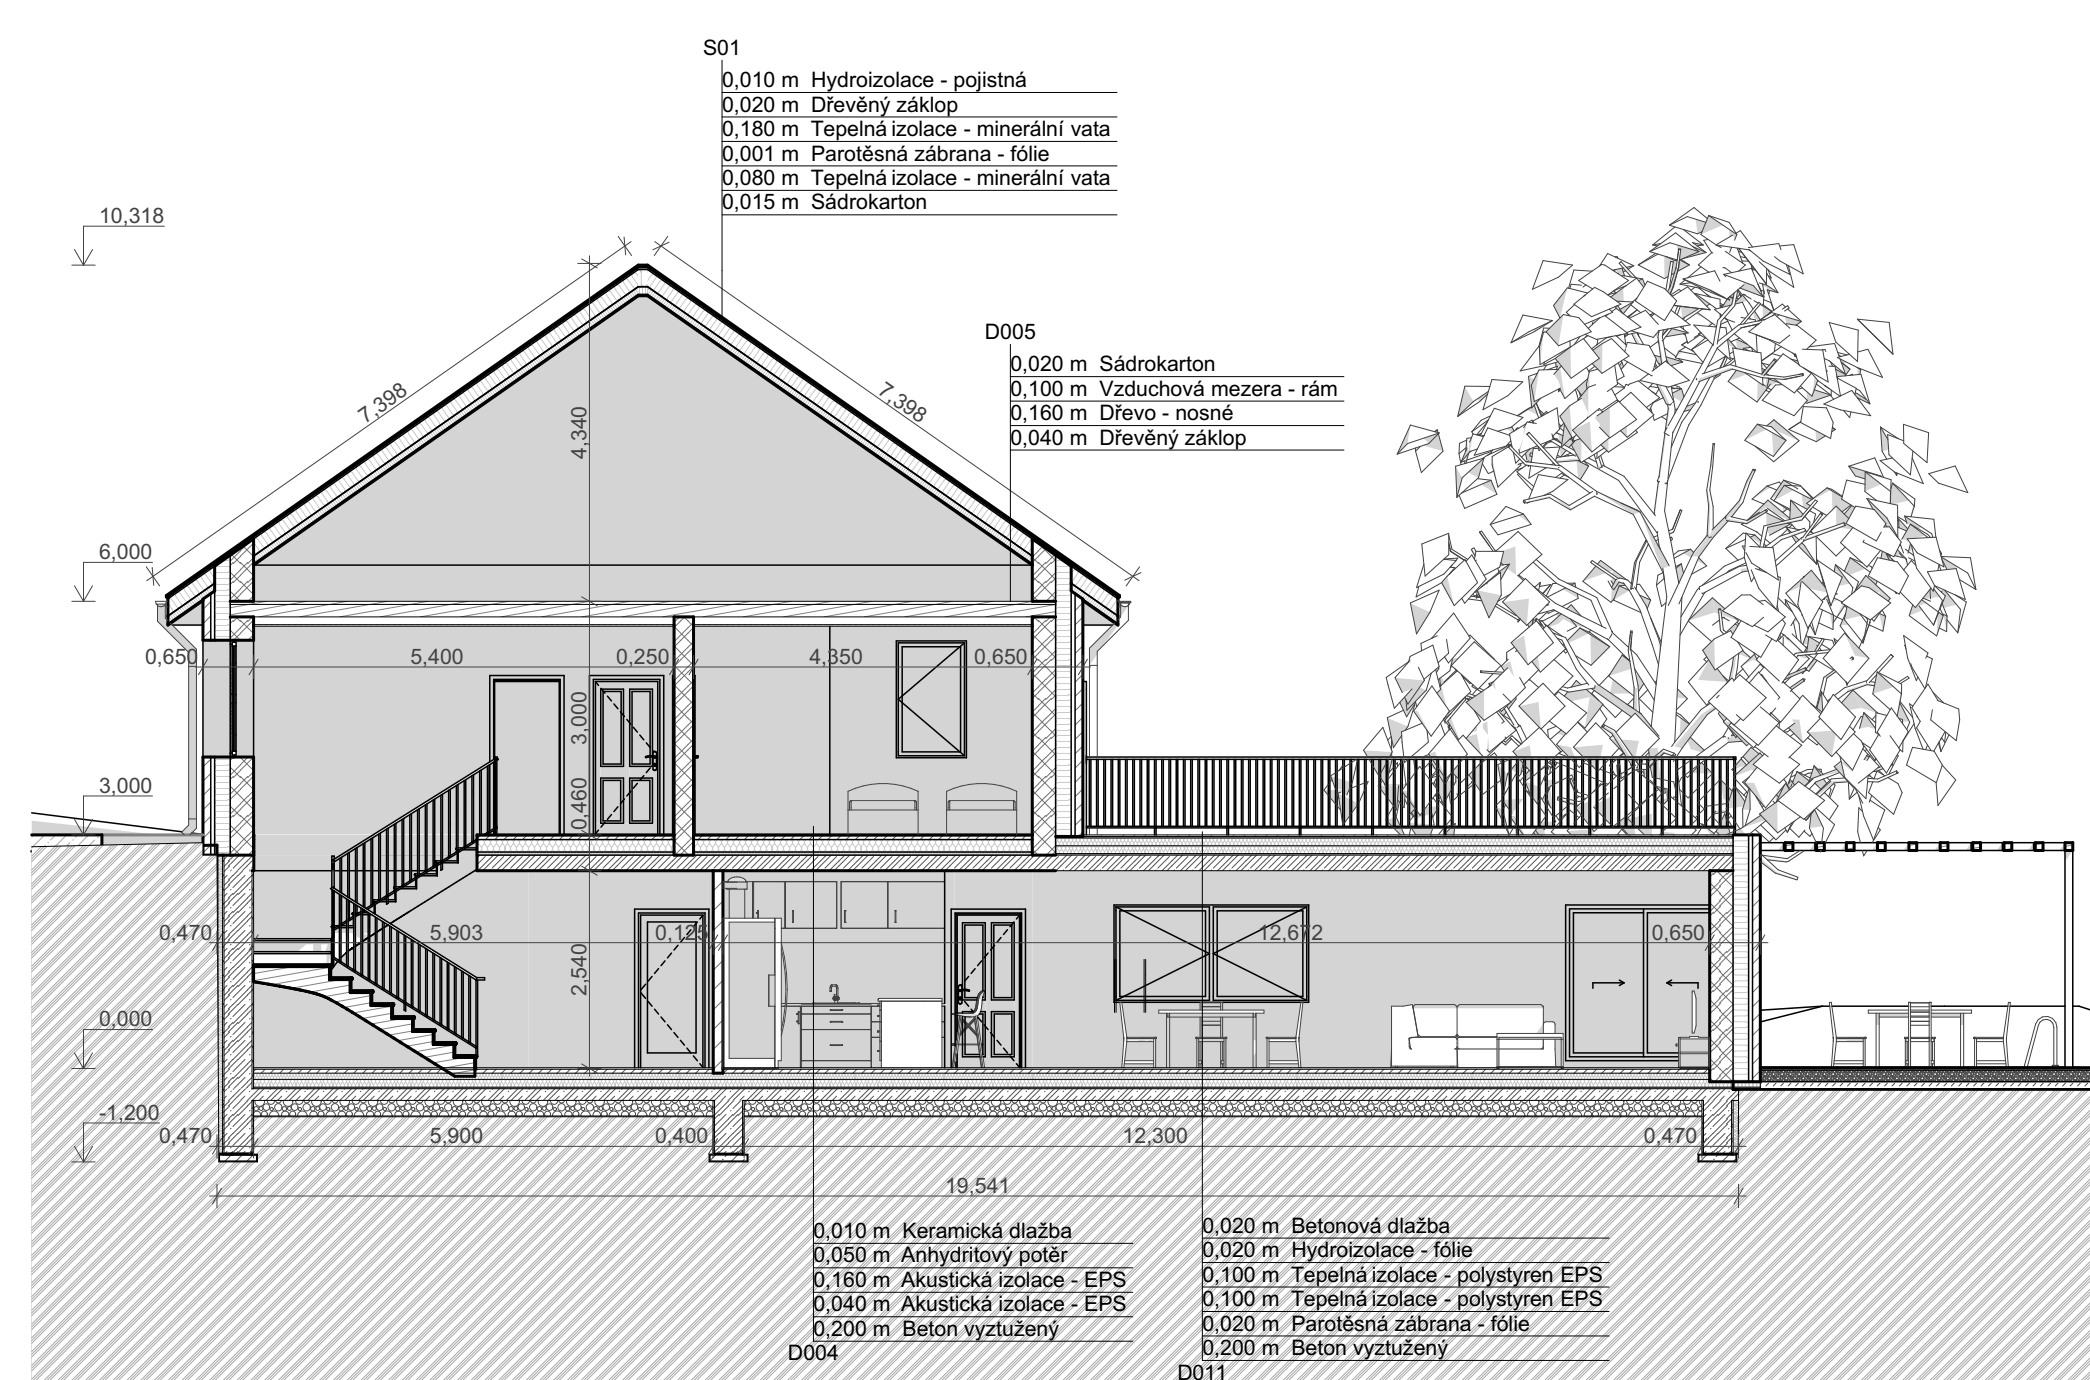

ŘEZ



SEVERNÍ POHLED

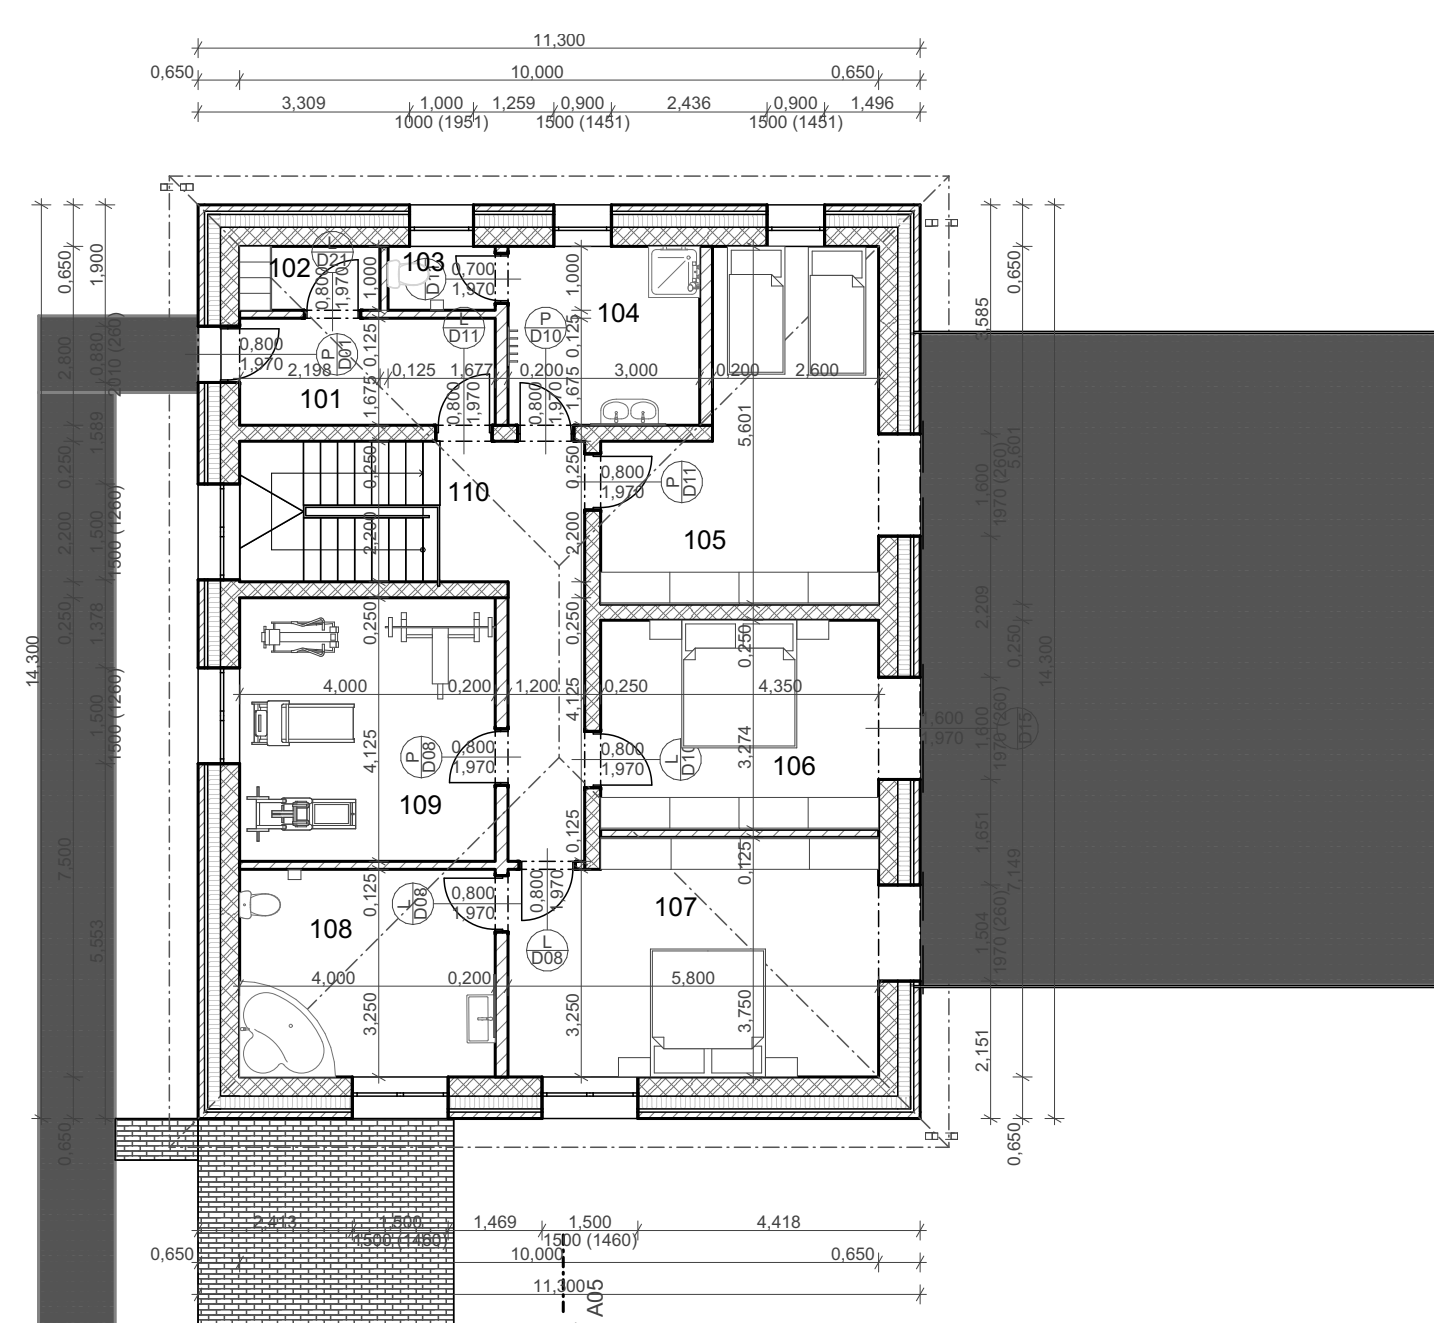

PŮDORYS 2.NP

autor:
JAKUB HEJDA

název školy
SŠ ŘEMESEL

vedoucí ročníkové práce:
BOHDAN KALLER

třída / školní rok
ST3 / 2024/2025

autor originálního projektu:
JAKUB HEJDA

partneři:

DEK

T VYSOKÉ UČENÍ FAKULTA
TECHNICKÉ STAVEBNÍ
V BRNĚ

Výsledky soutěže a nabídka našich
bakalářských, diplomových prací



Soutěž o nejlepší projekt
studentů středních
průmyslových škol
stavebních

**DEK
TALENT**