

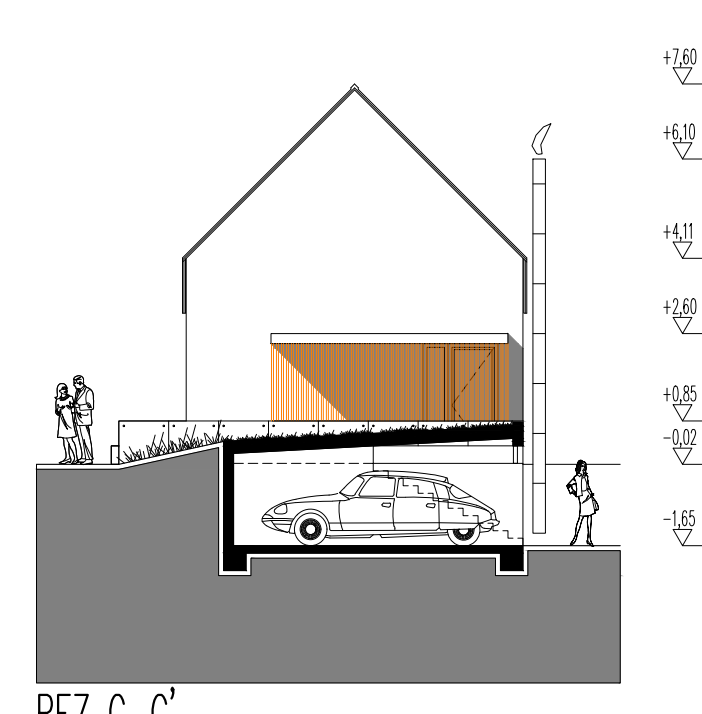


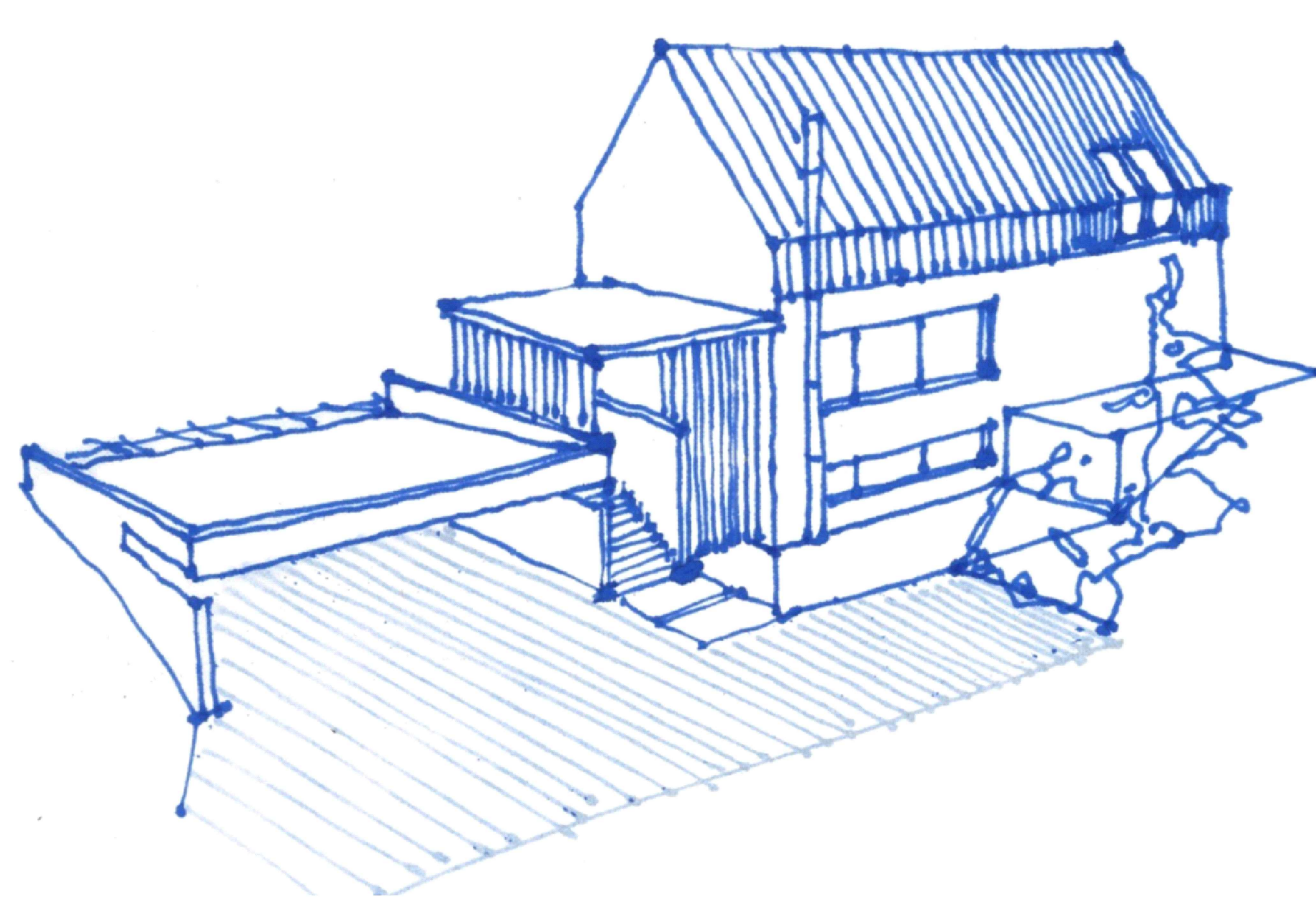

DOM V KARPATOCH

NOVOSTAVBA RODINNÉHO DOMU V BREZOVEJ POD BRADLOM JE URČENÁ PRE ŠTVORČENNÚ RODINU. OBJEKT JE DVOJPODLAŽNÝ, ČIASTOČNE PODPÍVNICHÝ, S HAMBÁLKOVÝM KROVOM SO SKLONOM 45°. ARCHITEKTONICKÝ KONCEPT VYCHÁDZA Z MINIMALIZMU A JEDNODUHEJ HMOTY, KTORÁ NADVÄŽUJE NA TRADIČNÝ TVAR REGIONÁLNEJ ARCHITEKTÚRY. DENNÁ ZÓNA NA 1. NP JE ORIENTOVANÁ NA JUH A PREPÁJA INTERIÉR SO ZÁHRADOU PROSTREDNÍCTVOM VEĽKOPLOŠNÝCH PRESKLENÍ. NOČNÁ ZÓNA SA NACHÁDZA V PODKROVÍ A JE DOPLNENÁ GALÉRIOU, KTORÁ VIZUÁLNE AJ PRIESTOROVO SPÁJA OBE PODLAŽIA. V SUTERÉNE SA NACHÁDZA TECHNICKÉ ZÁZEMIE A GARÁŽ, KTORÁ NIE JE PRIAMO NÁPOJENÁ NA INTERIÉR. DISPOZÍCIA DOMU JE FUNKČNÁ, SVETLÁ A PREHĽADNÁ, S DÔRAZOM NA KOMFORT A PRIRODZENÉ OSVETLENIE.


- ZASTAVANÁ PLOCHA: 152,01 M²
- ÚŽITKOVÁ PLOCHA: 158,04 M²
- OBYTNÁ PLOCHA: 77,72 M²
- POČET PODLAŽÍ: 2 + 1 PP
- POČET OSÔB: 4
- POČET OBYTNÝCH MIESTNOSTÍ: 4
- SKLON STRECHY: 45°
- ORIENTÁCIA HLAVNEJ FASÁDY: JUH
- ORIENTÁCIA HLAVNEJ VSTUPU: VÝCHOD

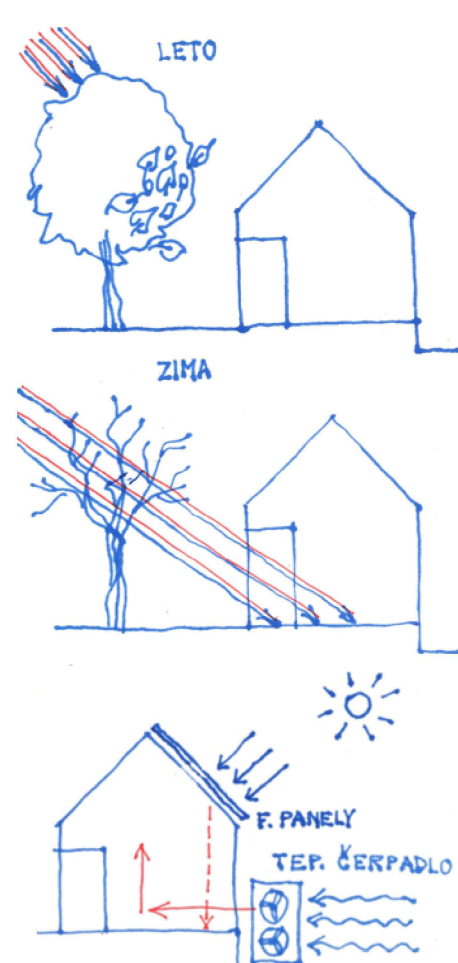

REZ C-C'


PÔDORYS 2.NP

Č. MJ	ÚČEL MIESTNOSTI	PLOCHA [M ²]
2.01	CHODBA	14,7
2.02	SPALŇA	14,3
2.03	LOBA	11,2
2.04	LOBA	11,2
2.05	KUPEĽNA S WC	5,8
2.06	SCHODISKO	4,7
		63,3

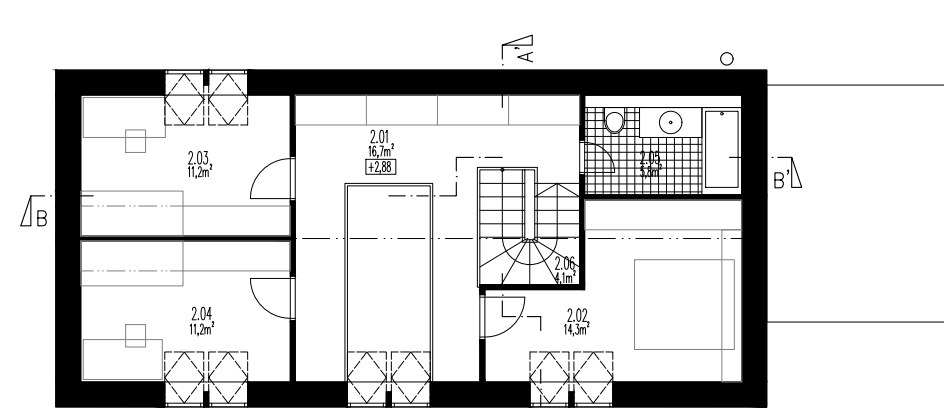


PÔDORYS 1.NP

Č. MJ	ÚČEL MIESTNOSTI	PLOCHA [M ²]
1.01	CHODBA	4,8
1.02	OBÝVAJKA S JEDEĽNÍKOU	34,8
1.03	KUCHYŇA	5,5
1.04	KOBARA	2,4
1.05	ZADVERE	3,3
1.06	WC	3,3
1.07	SCHODISKO	4,7
		64,8
1.08	TERASA	8,7
1.09	ZÁHRADNÉ	11,4
		74,7



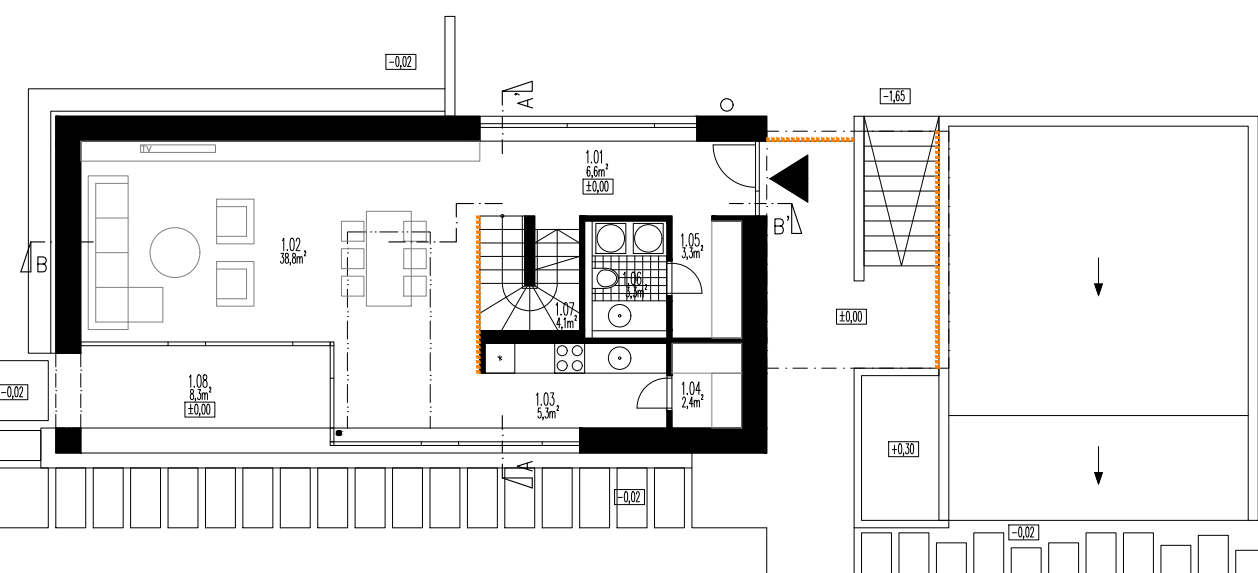


PÔDORYS 1.PP GARÁŽ

Č. MJ	ÚČEL MIESTNOSTI	PLOCHA [M ²]
0.01	CHODBA	5,3
0.02	ÚČIŠŤOVNÝ PRIESTOR	7,7
0.03	KOTLOVNA	14,2
0.04	PRÍPOJNÝ PRIESTOR	2,0
		29,2
0.05	GARÁŽ	34,8
		34,8

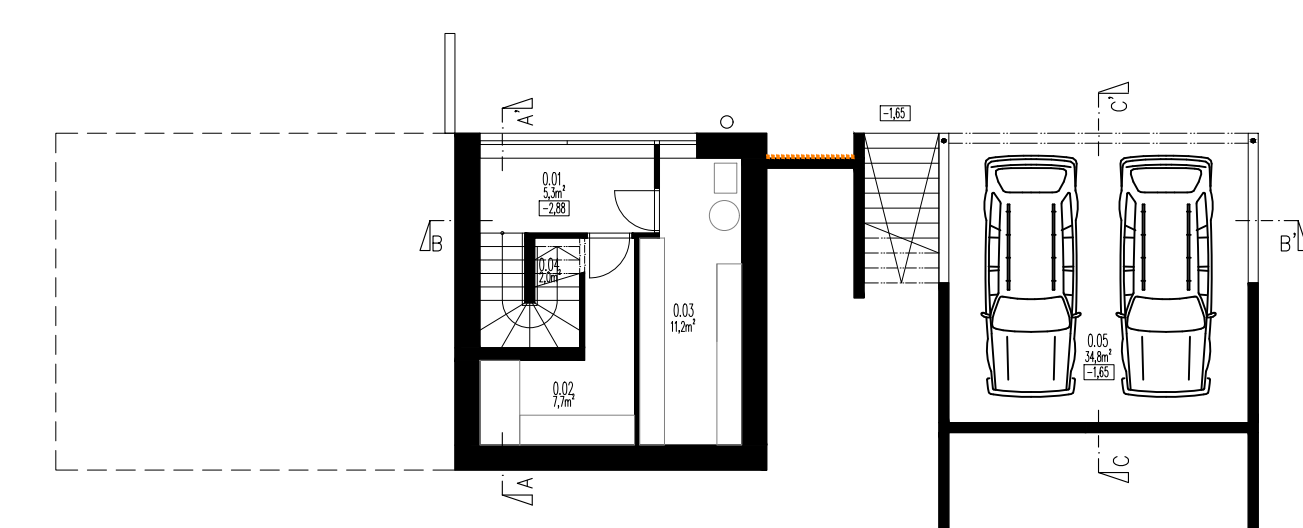


VÝKRES STRECHY

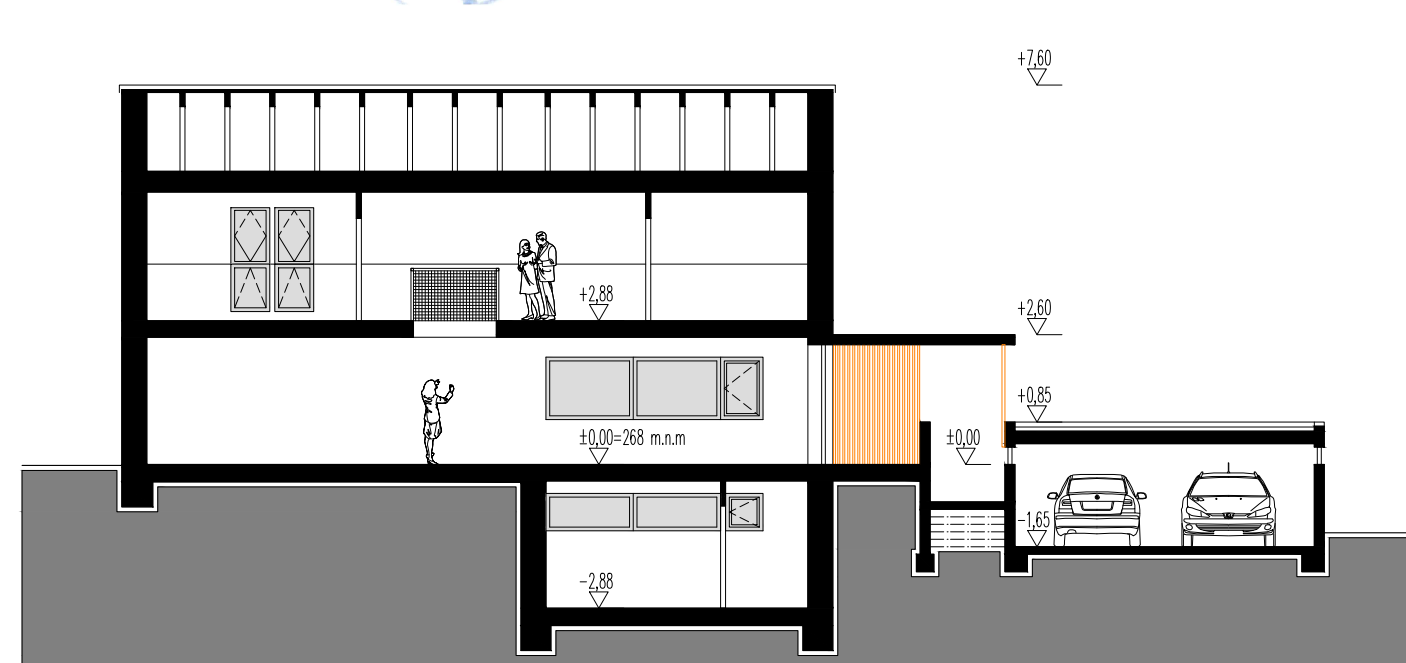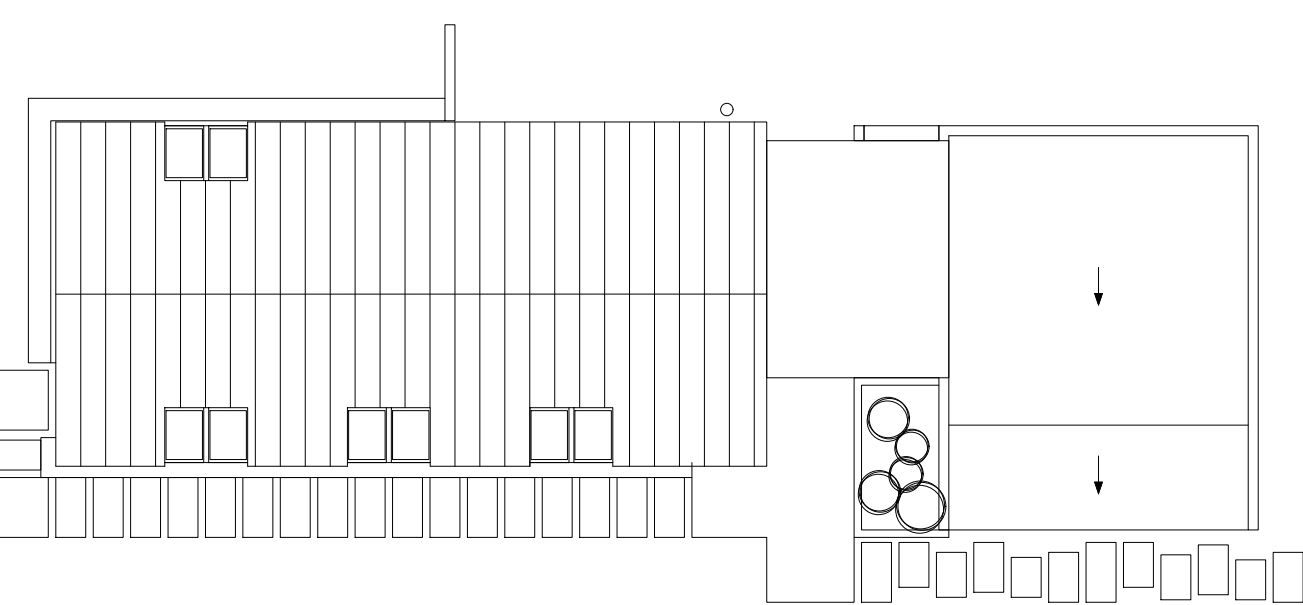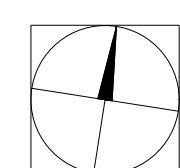


REZ B-B'




POHLAD JUŽNÝ

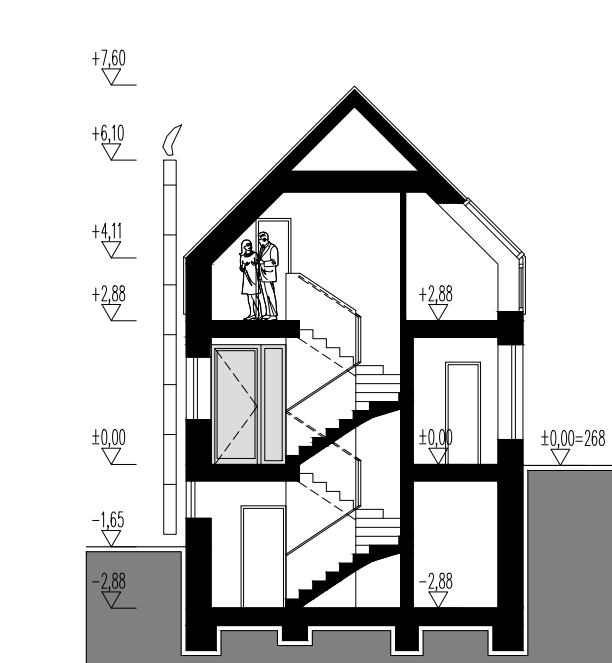


REZ A-A'

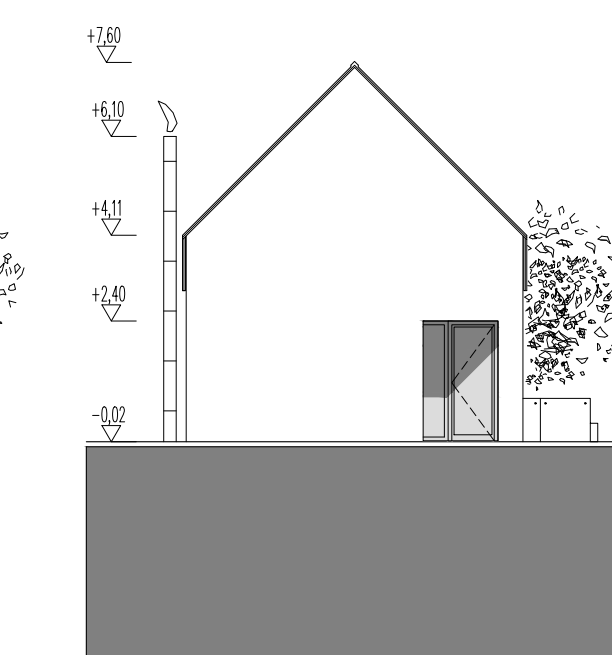

POHLAD ZÁPADNÝ

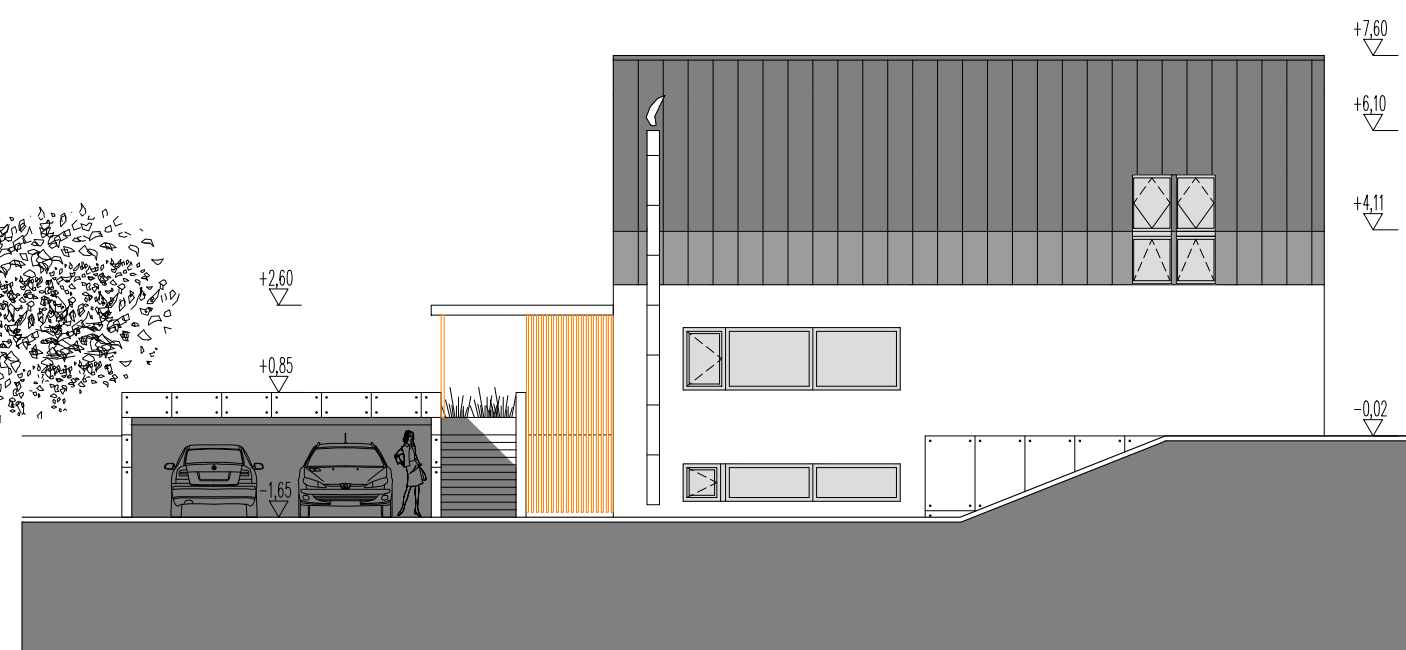

POHLAD SEVERNÝ

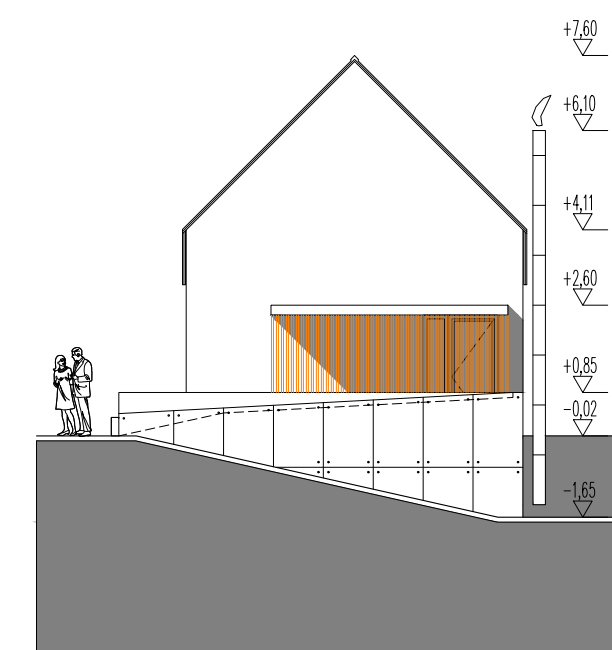

POHLAD VÝCHODNÝ

autor:

Matej Michalica

název školy

SPŠSaG Bratislava

vedúci ročníkovej práce:

Ing. arch. Ivana Bradová, PhD.

třída / školní rok

Trieda III.C /2024-2025

autor originálního projektu:

M. Michalica

partneři:

DEK

VYSOKÉ UČENÍ FAKULTA
TECHNICKÉ STAVEBNÍ
V BRNĚ

FAKULTA
STAVEBNÍ
ČVUT V PRAZE

Výsledky soutěže a nabídka našich
bakalářských, diplomových prací



Soutěž o nejlepší projekt
studentů středních
průmyslových škol
stavebních

DEK
TALENT