

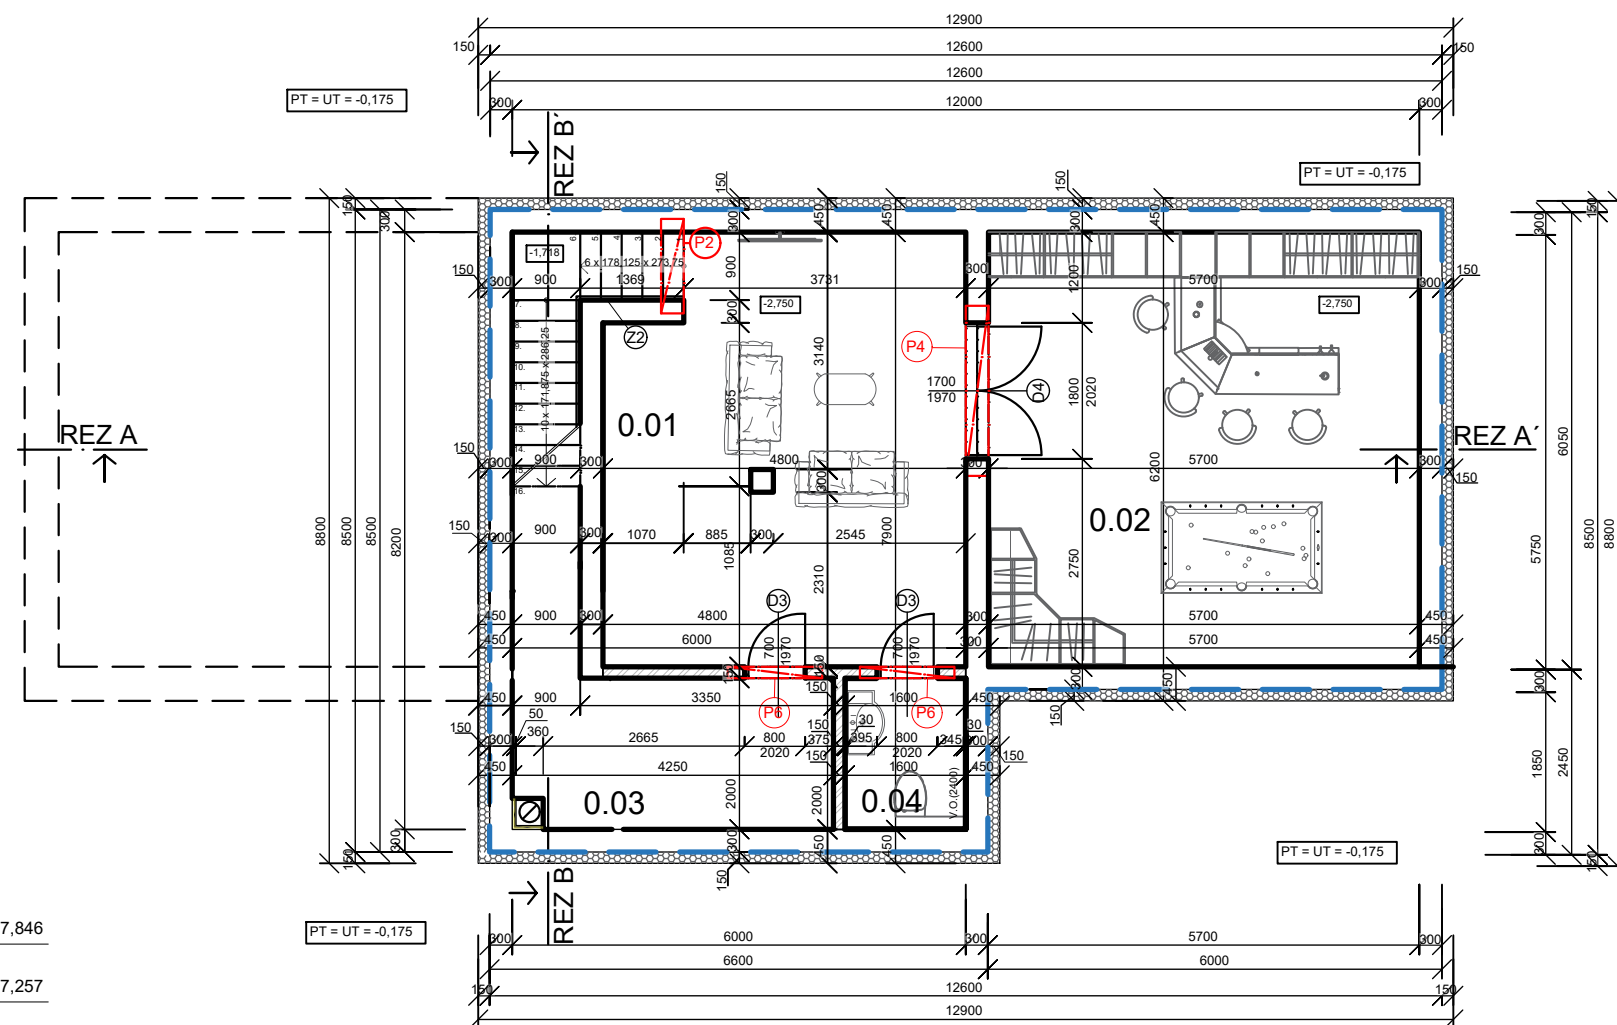
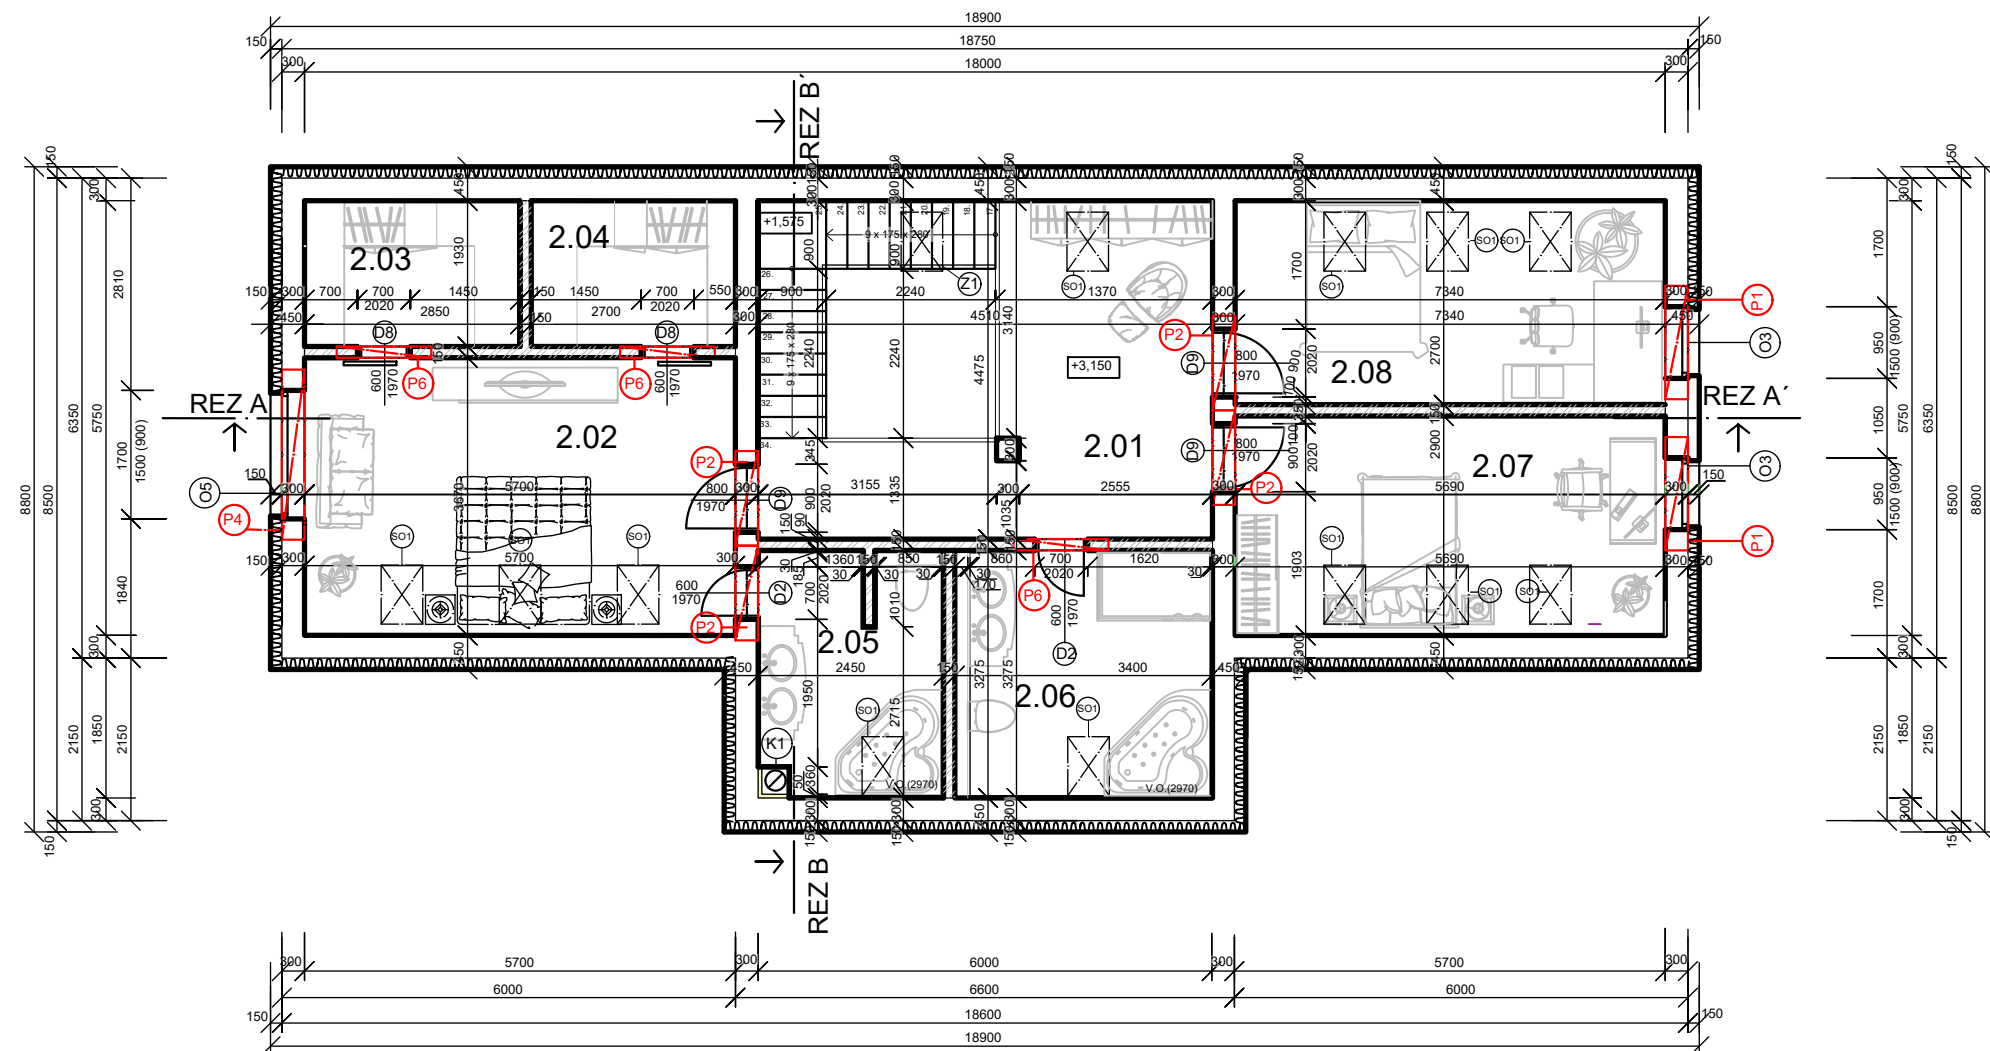


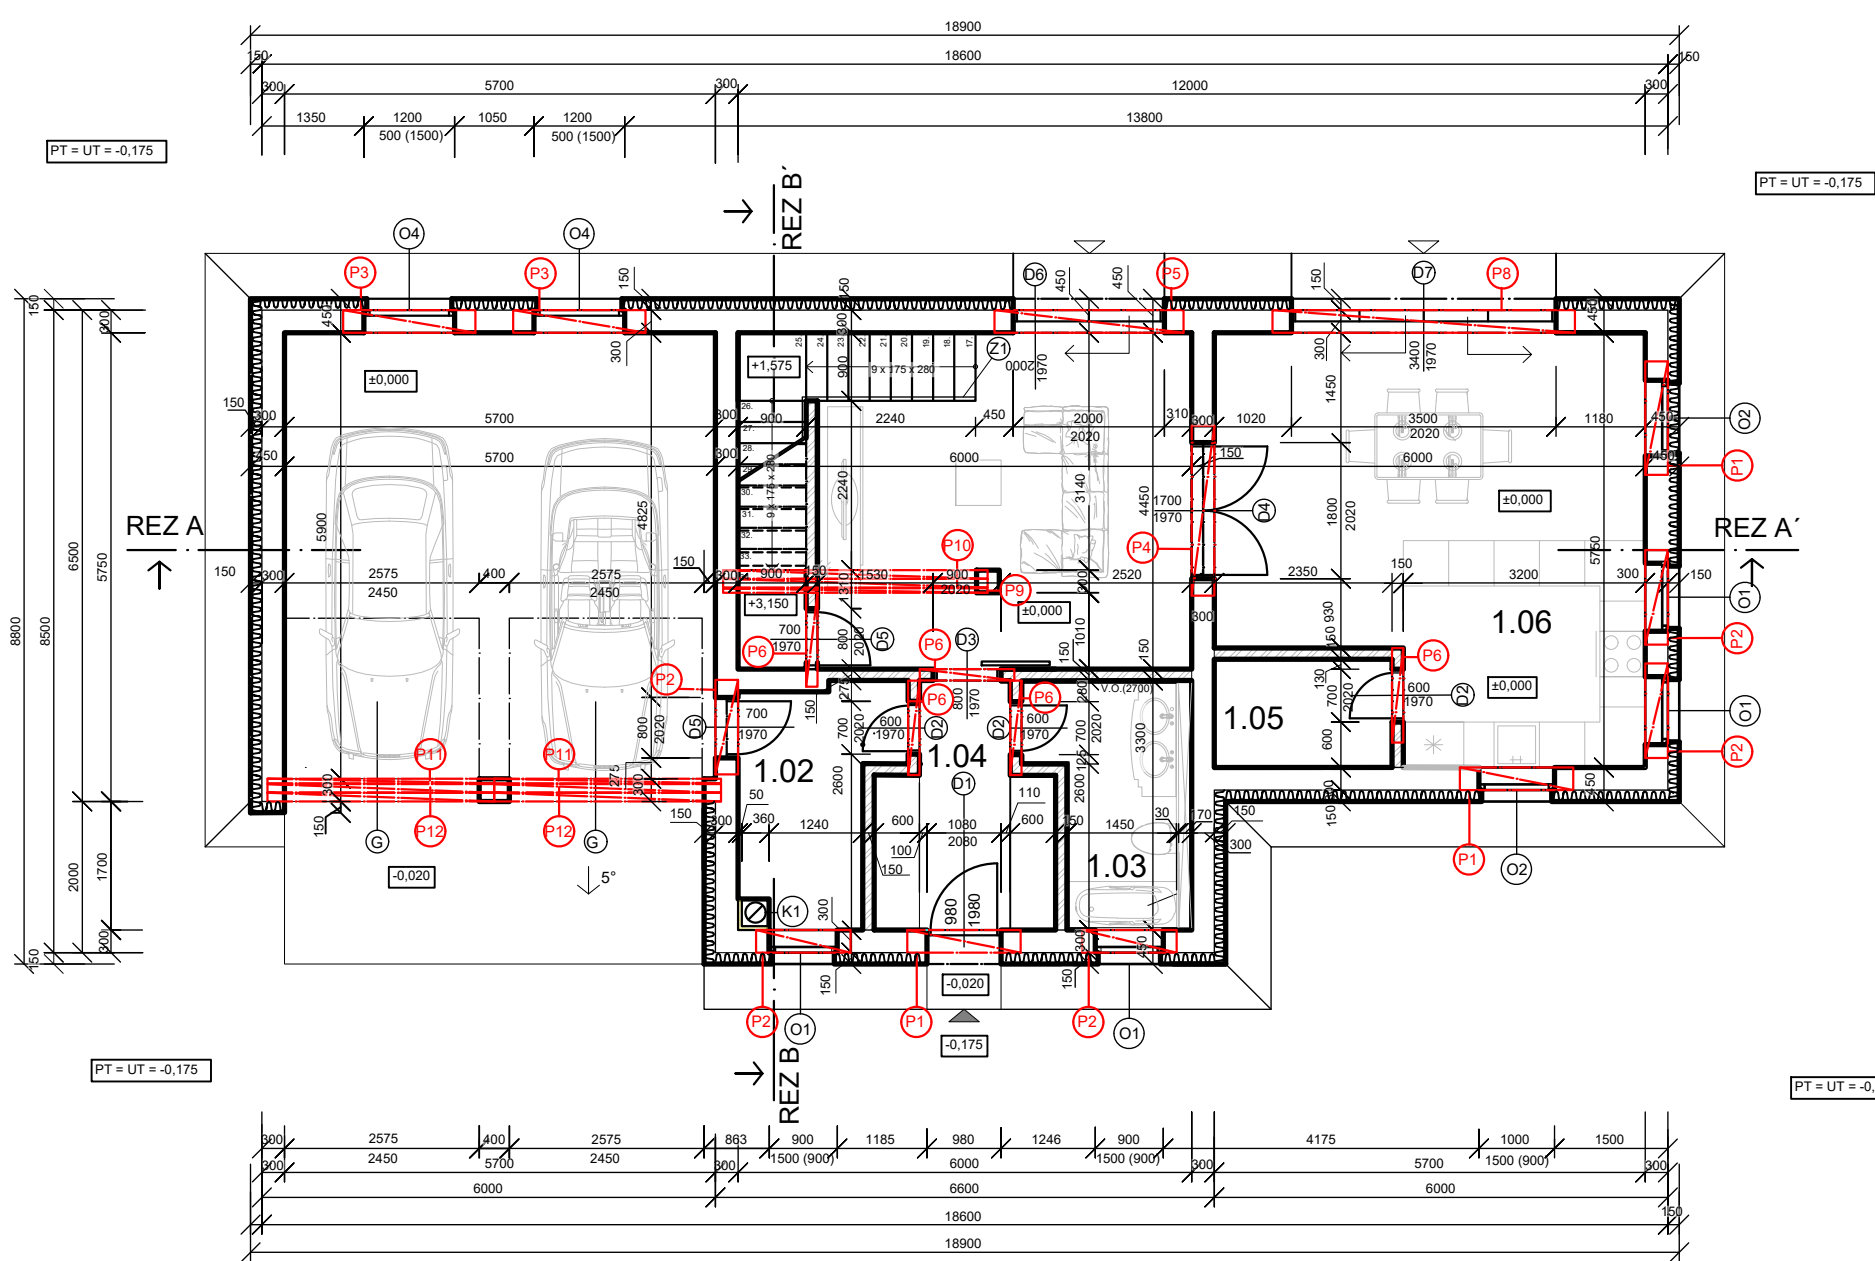


SOLE DELLA TOSCANA

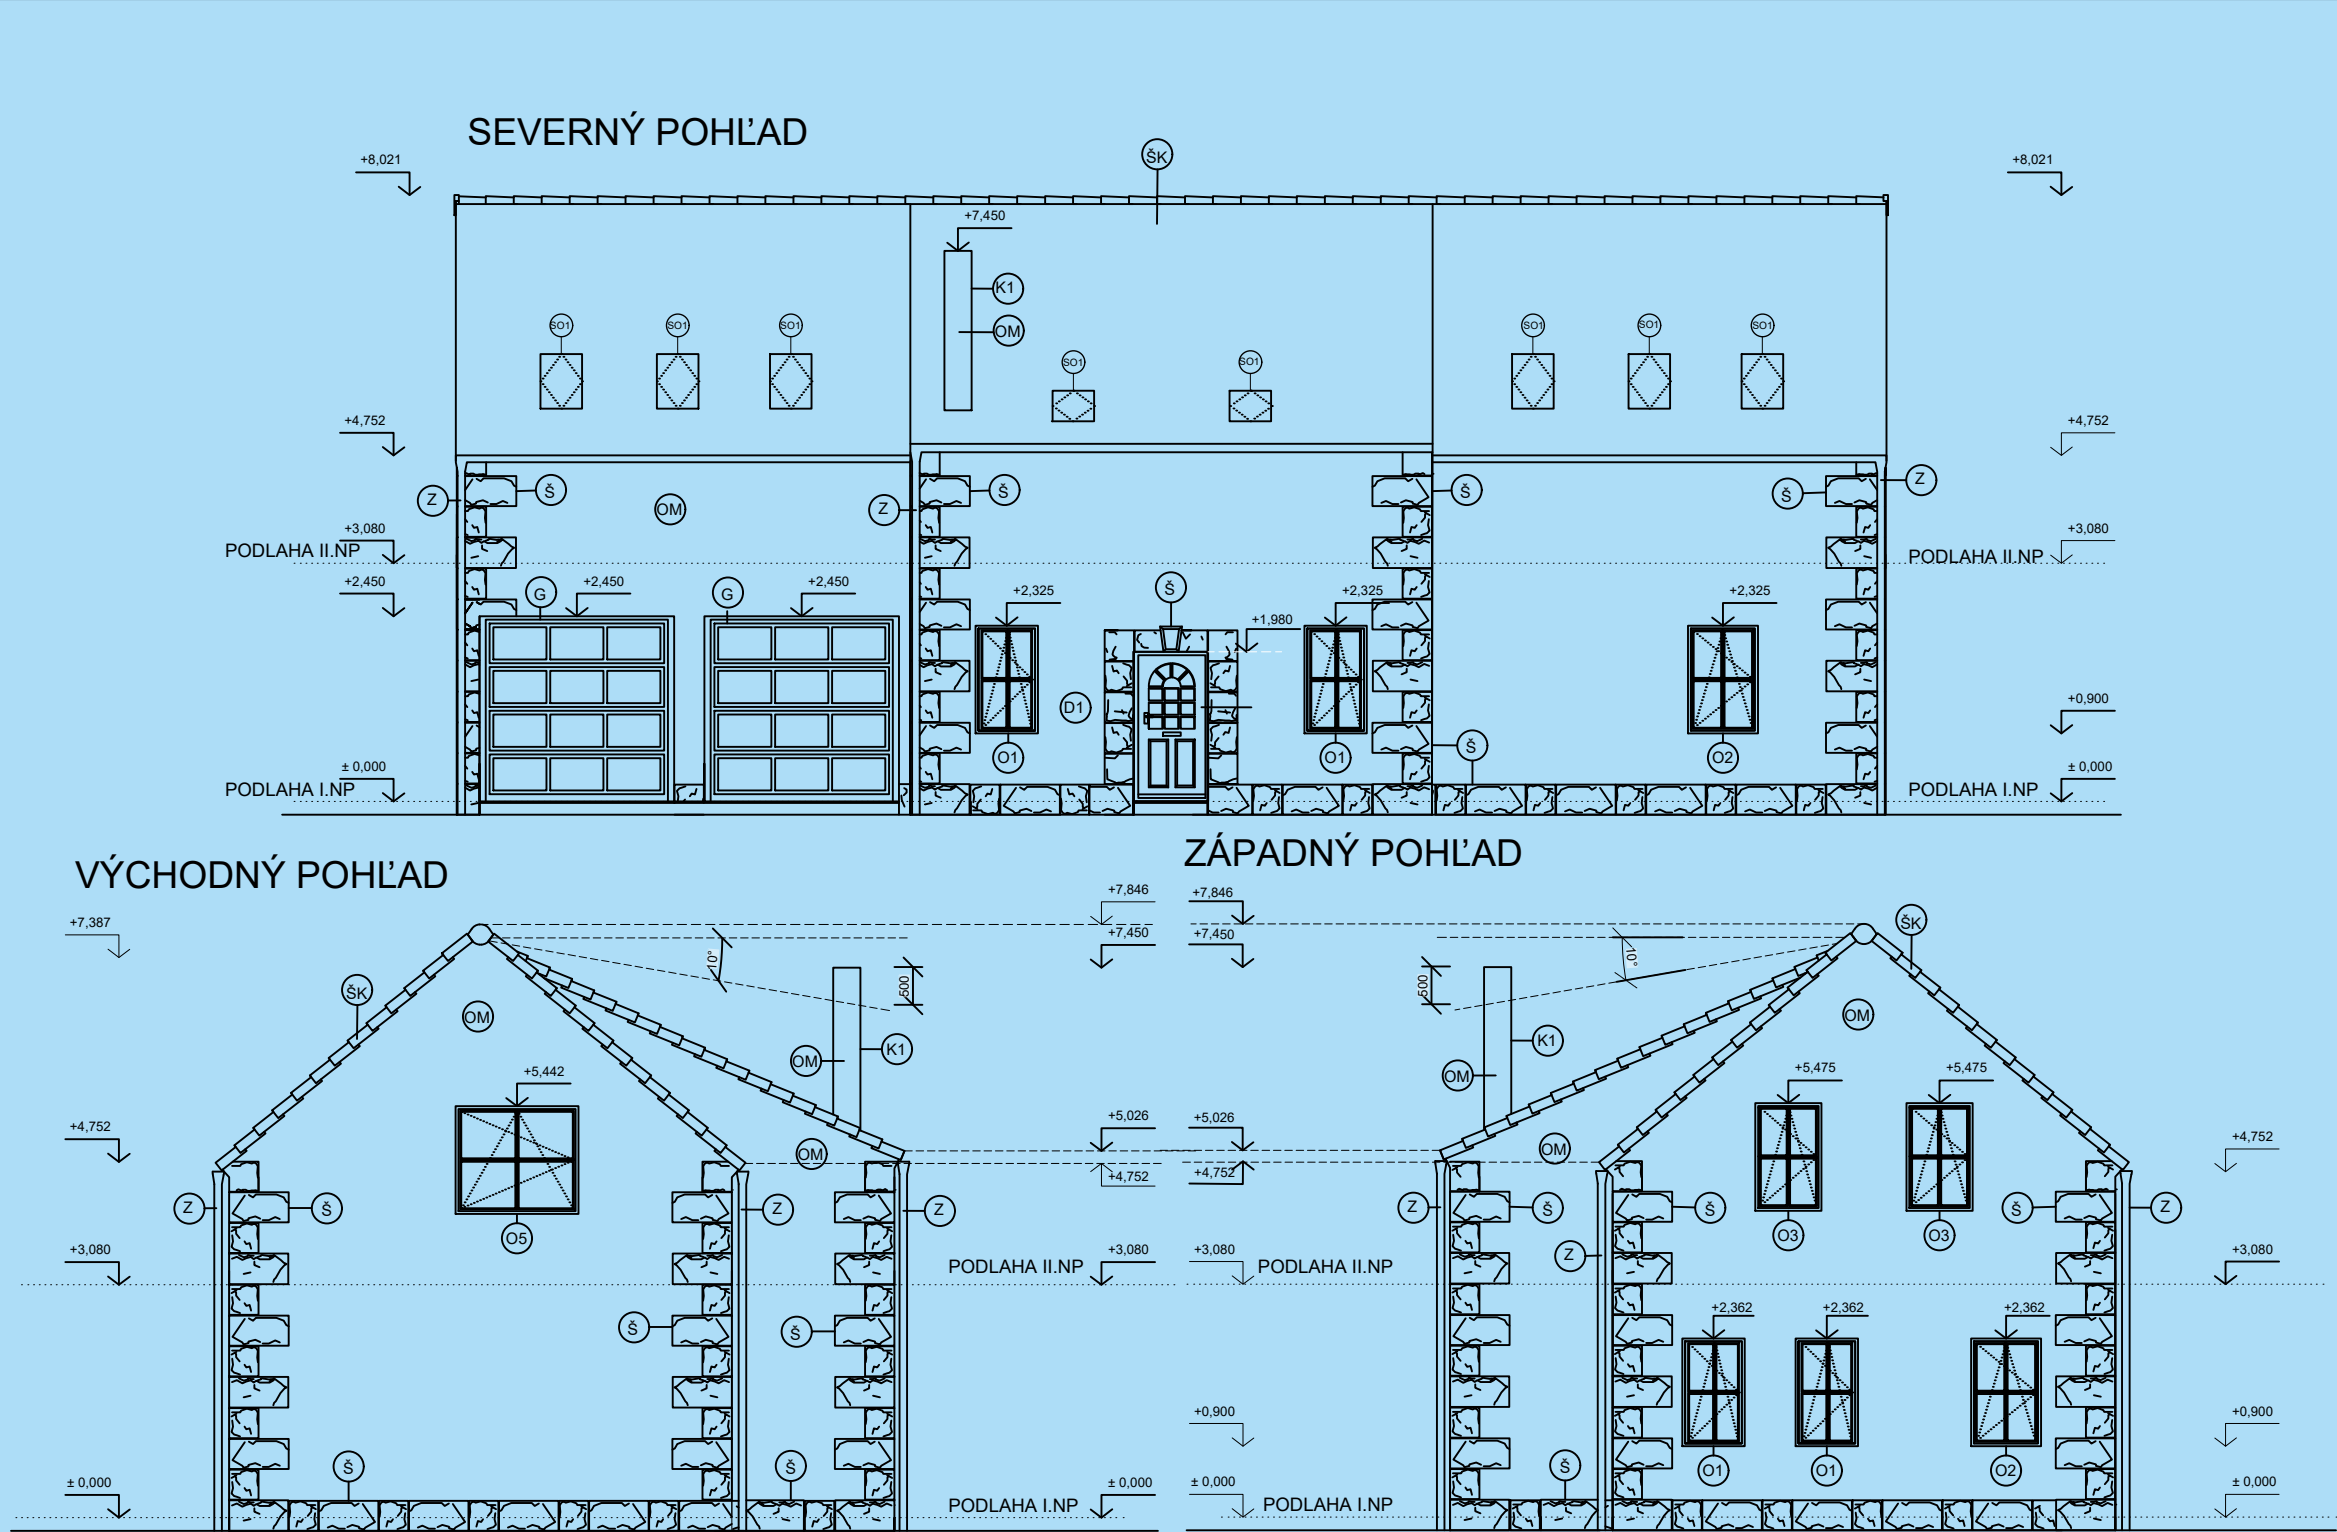

POUŽITÁ DEK SKLADBA:

- SK3 DEK Podlaha PD.2013A**
- SIKAFloor Garage (0,1 mm)
 - SikaFloor Garage + 5% vody (max. 0,1 mm)
 - podlahový poter (96 mm)
 - výstuž podľa statického návrhu
 - DEKSEPAR (0,2 mm)
 - FIBRAN XPS 300 L (100 mm)
 - betónová mazanina (50 mm)
 - GLASTEK 40 SPECIAL MINERAL (4 mm)
 - DEKPRIMER
 - ŽB ZÁKLADOVÁ DOSKA (200 mm)
 - ŠTRKOVÝ PODSYP (100 mm)

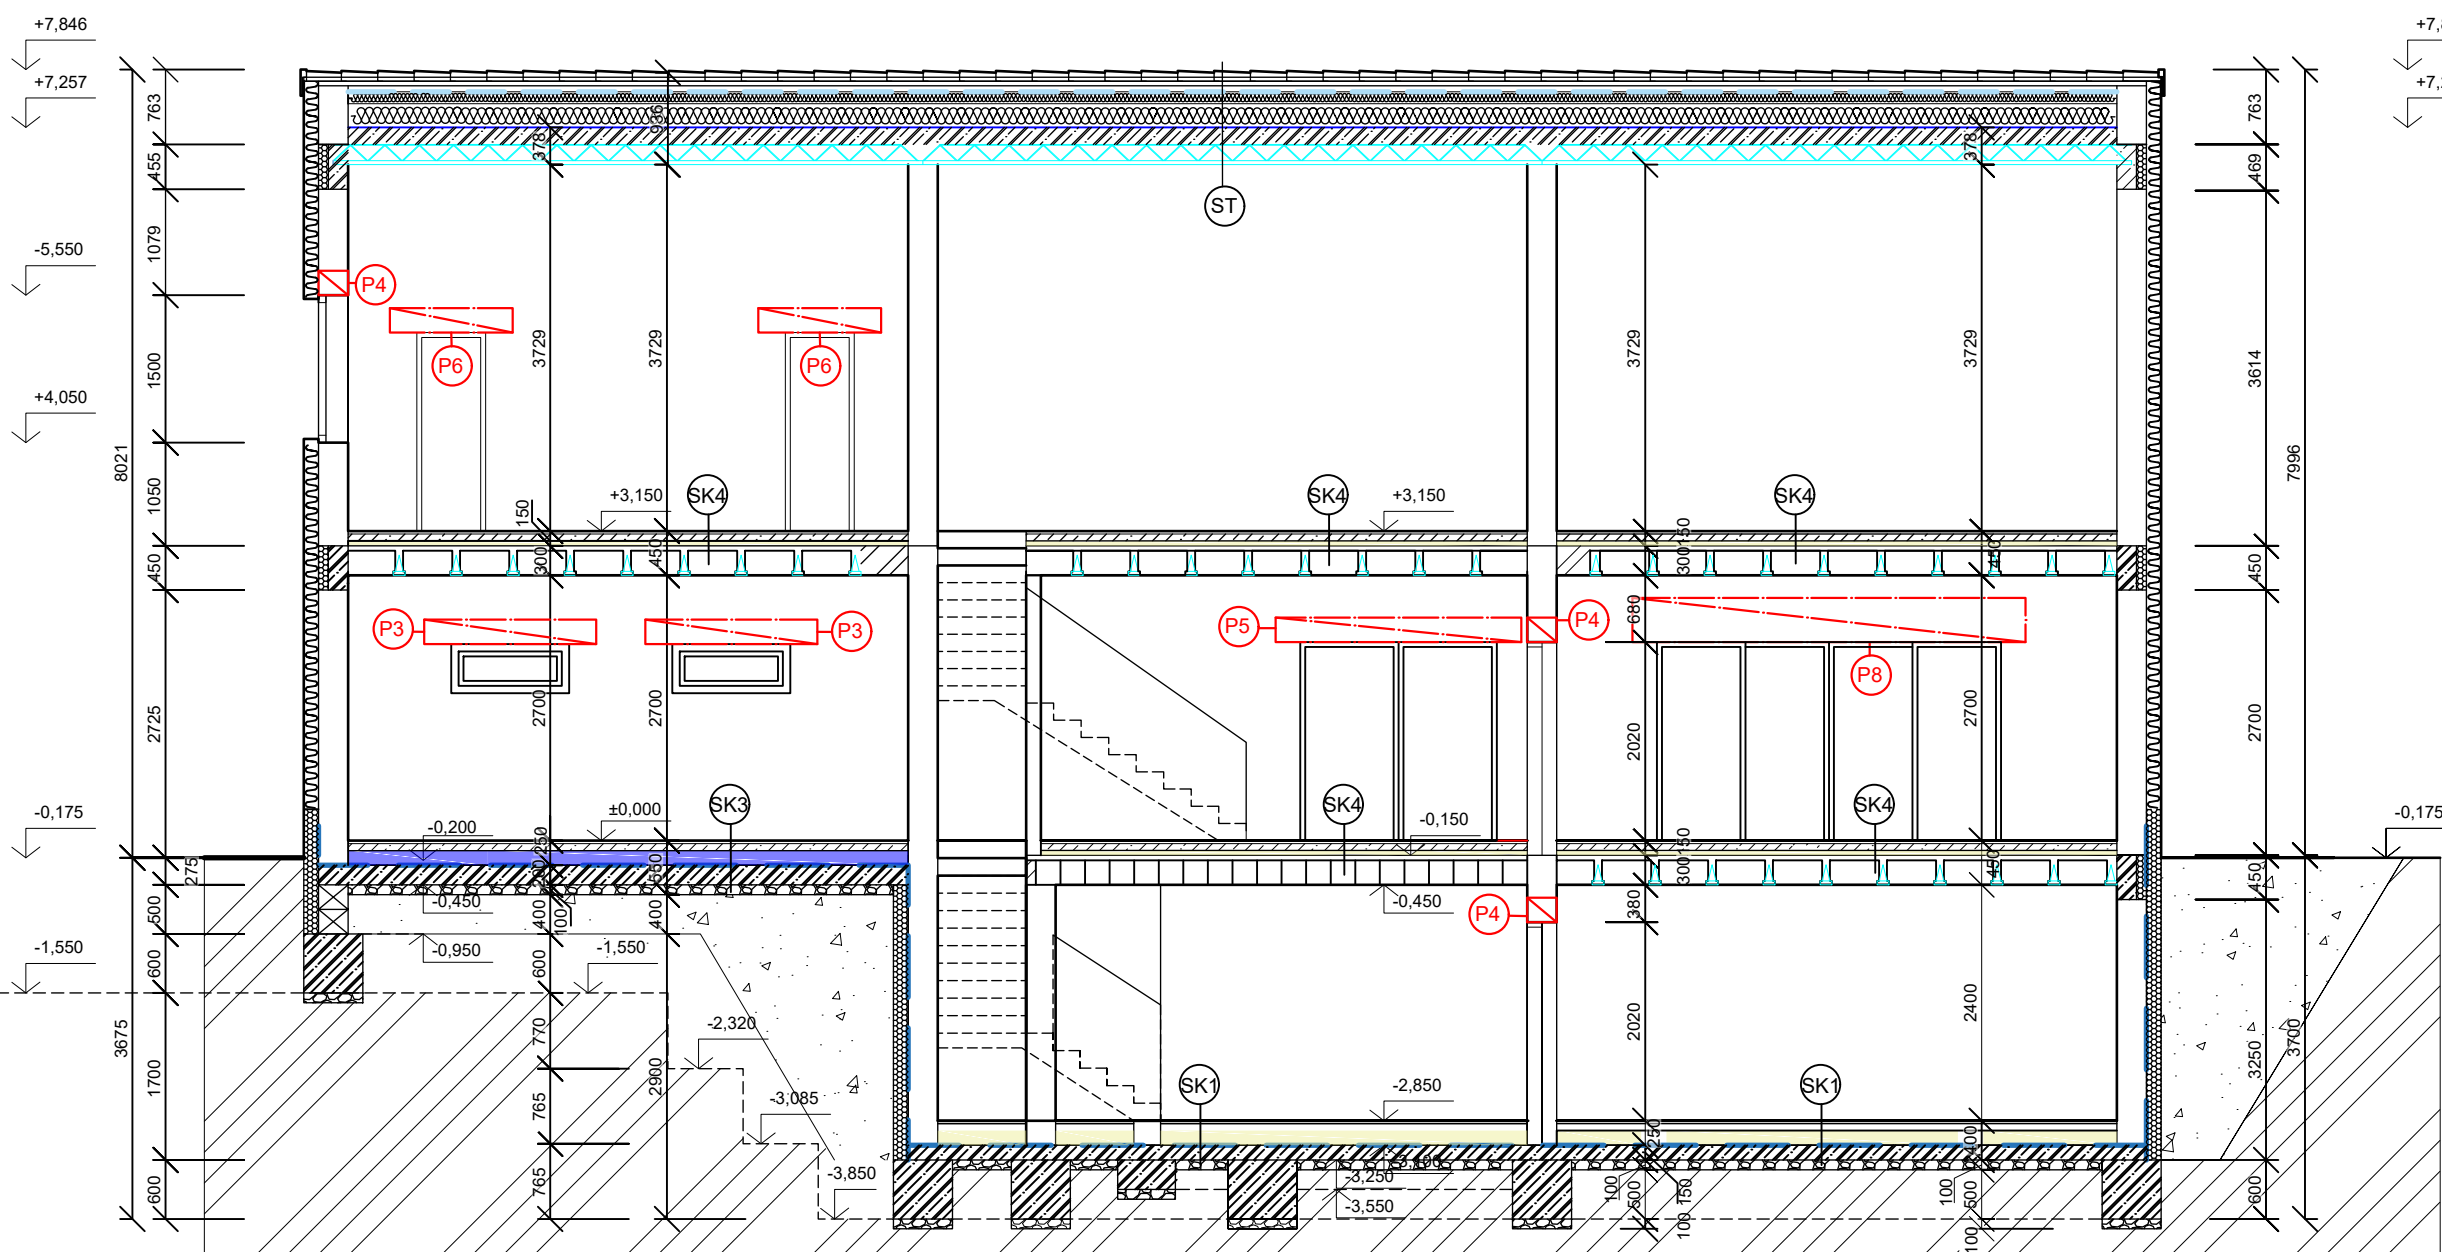

RODINNÝ DOM SOLE DELLA TOSCANA JE INŠPIROVANÝ TALIANSKYM VIDIEKOM. SVOJÍM VZHĽADOM REPREZENTUJE MIESTO, KDE SA HISTÓRIA STRETÁVA S MODERNOU DOBOU. JE VHDNÝ PRE 4-5 ČLENNÚ RODINU. PODLAHOVÉ VYKUROVANIE JE HLAVNÉ A PELETKOVÝ KOTOL JE DOPLNKOVÉ KÚRENIE. VĎAKA PLNE ZARIADENÉMU SUTERÉNU PONÚKA DOM MOŽNOSŤ ROZVÍJANIA ZÁBAVY A RELAXU. I. PODZEMNÉ PODLAŽIE NÁM PONÚKA HERŇU, BAR, WC A TECHNICKÚ MIESTNOSŤ. I.NADZEMNÉ PODLAŽIE SLUŽI AKO DENNÁ ČASŤ. ZAHŔŇA GARÁŽ PRE 2 AUTÁ, ŠATNÍK, OBÝVACIU IZBU, JEDÁLEŇ, KUCHYŇU, KOMORU, KÚPEĽNÚ S WC. II. NADZEMNÉ PODLAŽIE SLUŽI AKO OBYTNÁ ČASŤ. TÁ SA SKLADÁ ZO SPÁLNE SO SAMOSTATNÝMI ŠATNÍKMI, DVOCH DETSKÝCH IZIEB, DVOCH ROZSIAHLÝCH KÚPEĽNÍ A VEĽKEJ GALÉRIE URČENEJ NA ODPOČINOK A ČÍTANIE. DOM JE NAPOJENÝ NA EXISTUJÚCE INŽINIERSKÉ SIETE.

autor:
**NIKOL EMMA
POLÁKOVÁ**

název školy
SPŠSaG BRATISLAVA

třída / školní rok
Třída III. A /2024-2025

vedoucí ročníkové práce:
Ing. MICHAELA MATIAŠKOVÁ

autor originálního projektu:
NIKOL EMMA POLÁKOVÁ



partneři:



Výsledky soutěže a nabídka našich
bakalářských, diplomových prací



Soutěž o nejlepší projekt
studentů středních
průmyslových škol
stavebních