



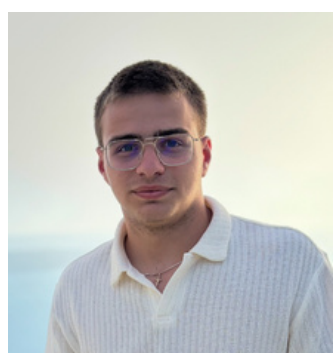

## RODINNÝ DŮM MANŽELŮ NOVÁKOVÝCH

Rodinný dům manželů Novákových je dispozičně navržen jako 5+kk, také je vybaven 2 koupelnami, vlastním skladem, tělocvičnou a osobní pracovnou. Dům je navržen pro čtyřčlennou rodinu a případnou návštěvu. Nachází se na pozemku bez vysokého převýšení a má obdelníkový půdorys.

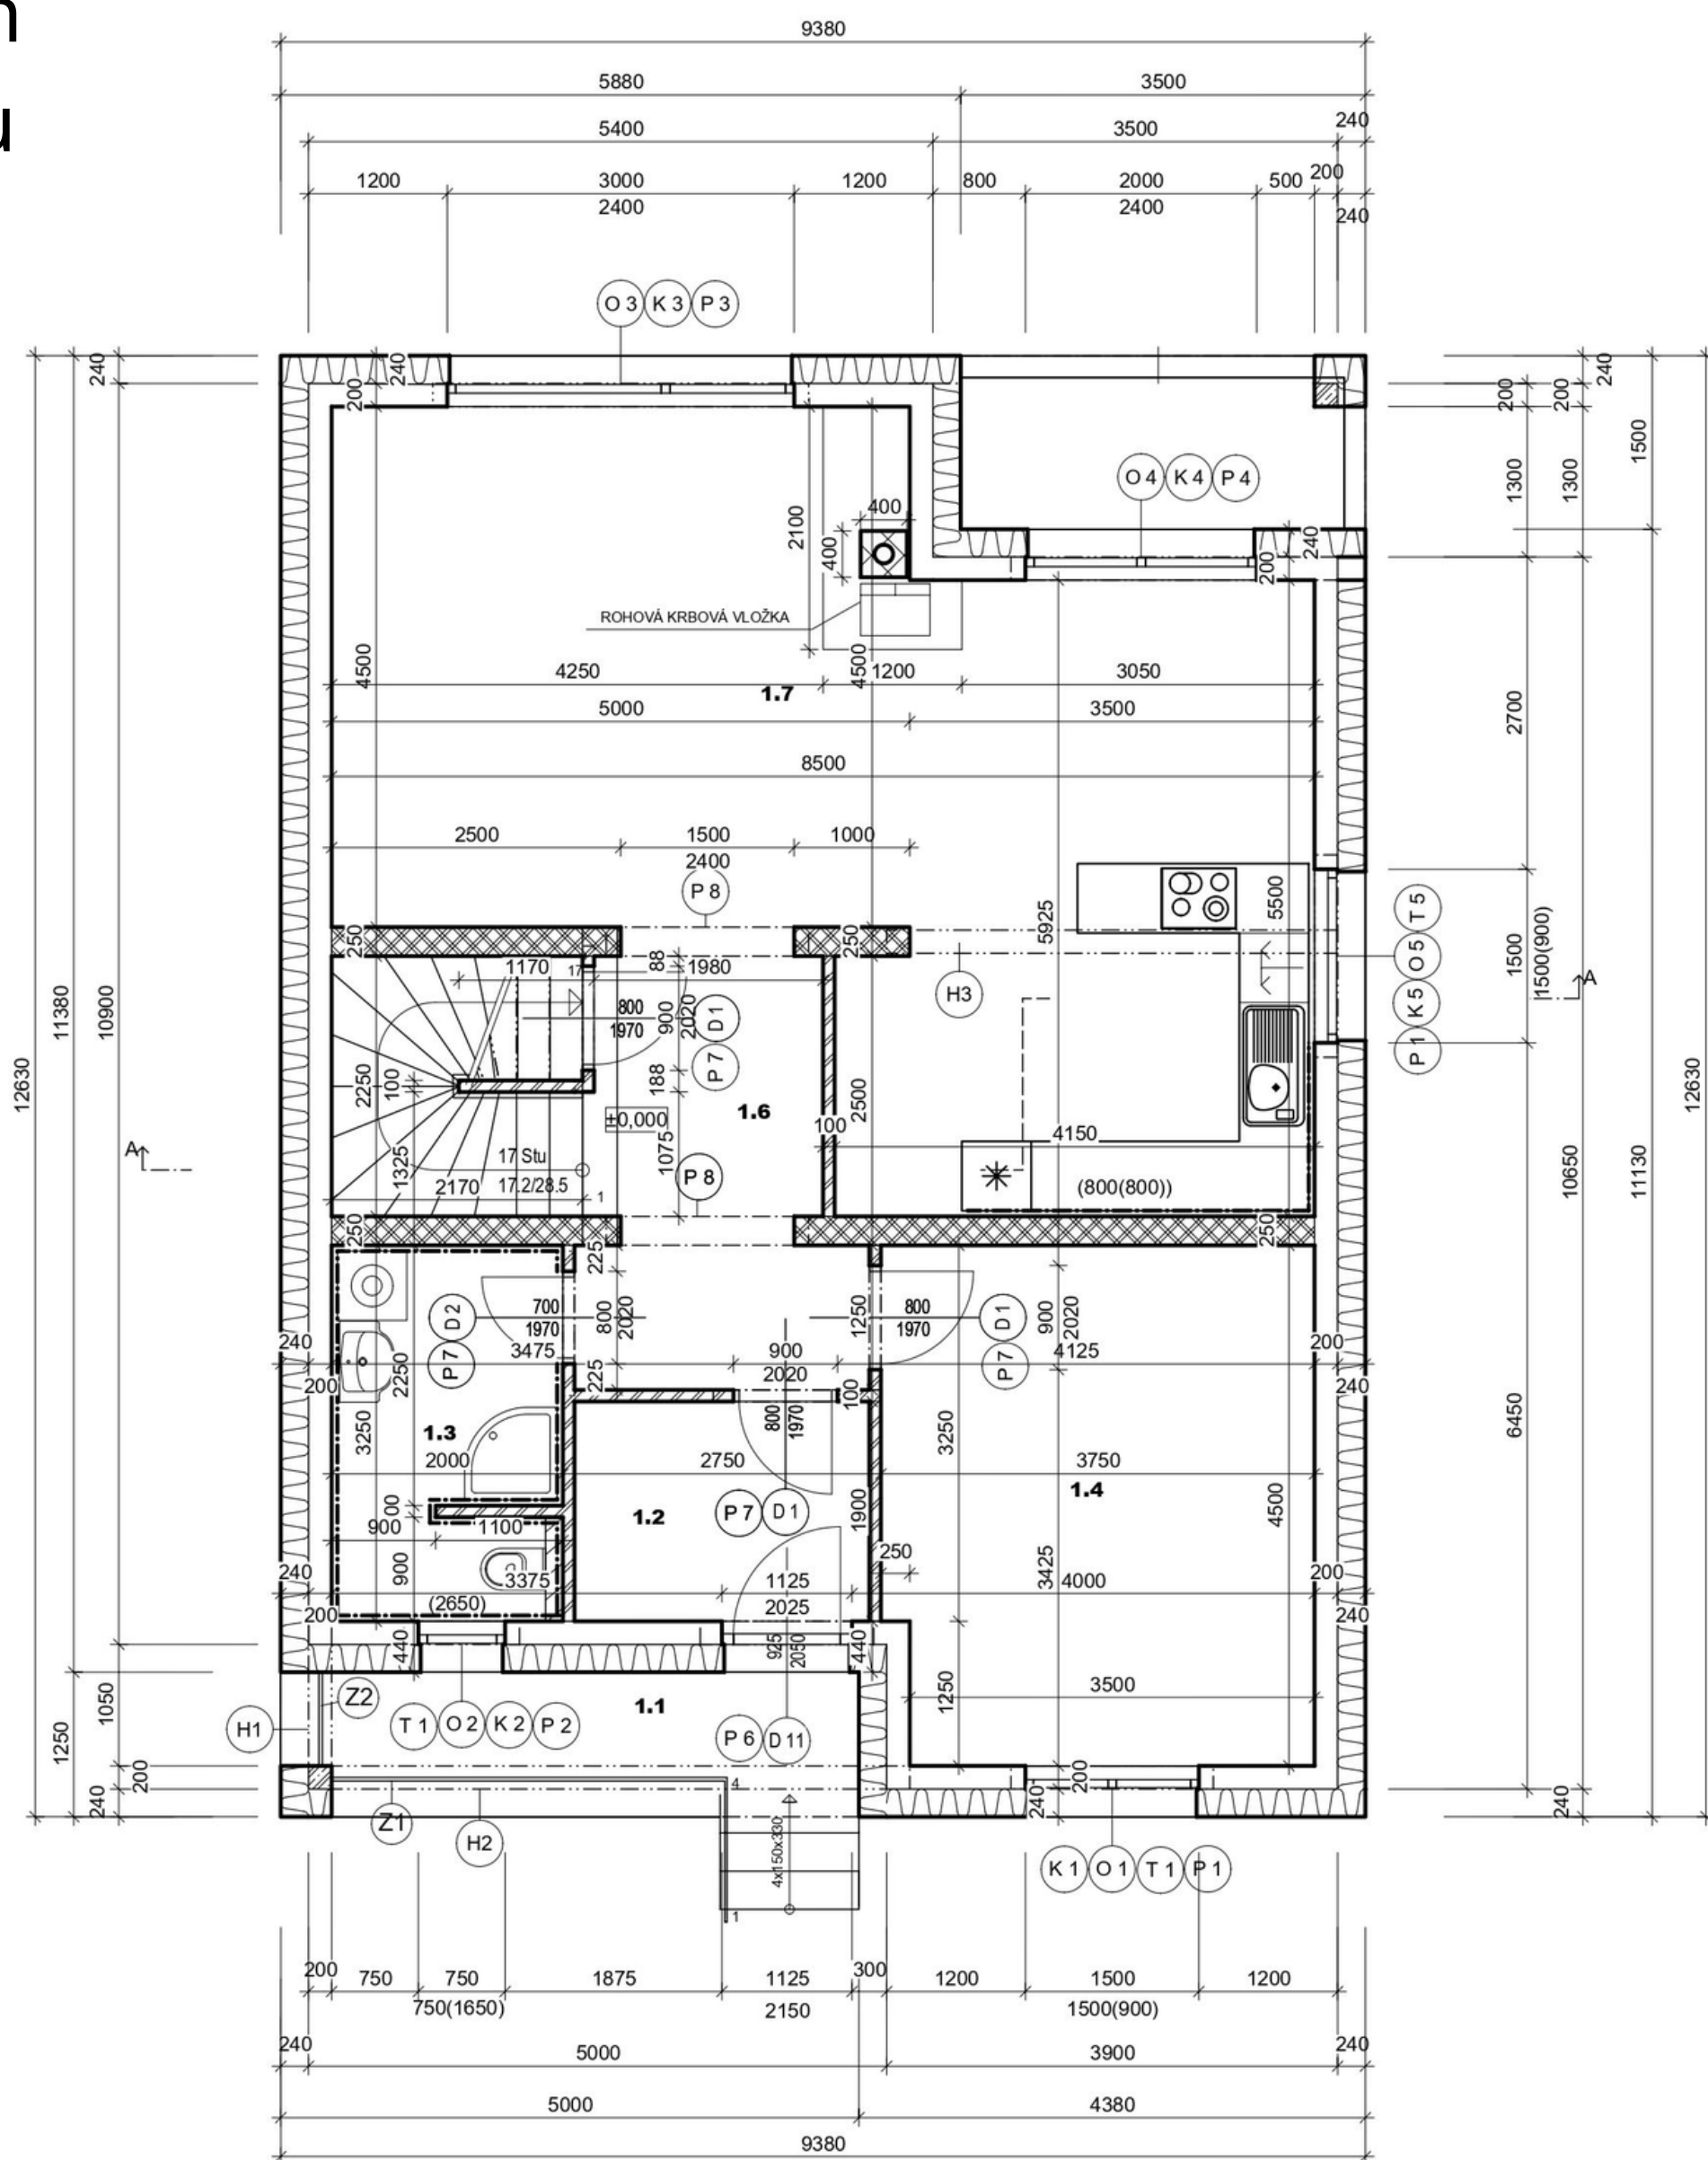

autor:  
Chernychko Pavlo

název školy  
SPŠ Stavební Liberec

třída / školní rok  
P3.A 2024/25

vedoucí ročníkové práce:  
Ing. Klára Tögelová

autor originálního projektu:  
Chernychko Pavlo



partneři:



Výsledky soutěže a nabídka našich  
bakalářských, diplomových prací



Soutěž o nejlepší projekt  
studentů středních  
průmyslových škol  
stavebních