

RODINNÝ DŮM GALLERY







Rodinný dům Gallery je zděný, částečně podsklepený dům s obytným podkrovím. Konstrukce je realizována z materiálu BEST Rock s kontaktním zateplením. Tvar střechy tvoří dvě pultové střechy o různých výškách se sklonem 40°, které vytváří architektonický ráz domu. Dominantním architektonickým prvkem jsou také dvě velká střešní okna v obývacím pokoji. Fasáda kombinuje bílou omítku, dřevěný obklad a plechové opláštění na jedné ze stěn, čímž vzniká moderní a elegantní kontrast materiálů.

Hlavní vstup do domu je přes zádveří do centrální chodby, odkud jsou přístupné veškeré místnosti přízemí a také vstup do suterénu. Dispozici přízemí tvoří technická místnost, koupelna a obývací pokoj propojený s kuchyní.

Přístup do podkroví je po schodišti, které je součástí obývacího pokoje na chodbu, která je otevřená do obývacího pokoje formou galerie. Místnosti podkroví tvoří ložnice, koupelna a pokoj.

Součástí projektu je i prostorná zahrada s terasou, na kterou je přístup z kuchyně a obývacího pokoje.

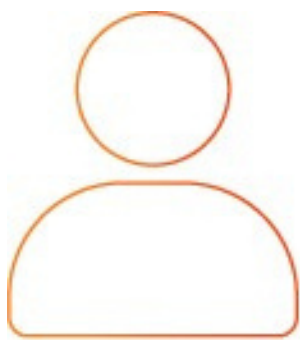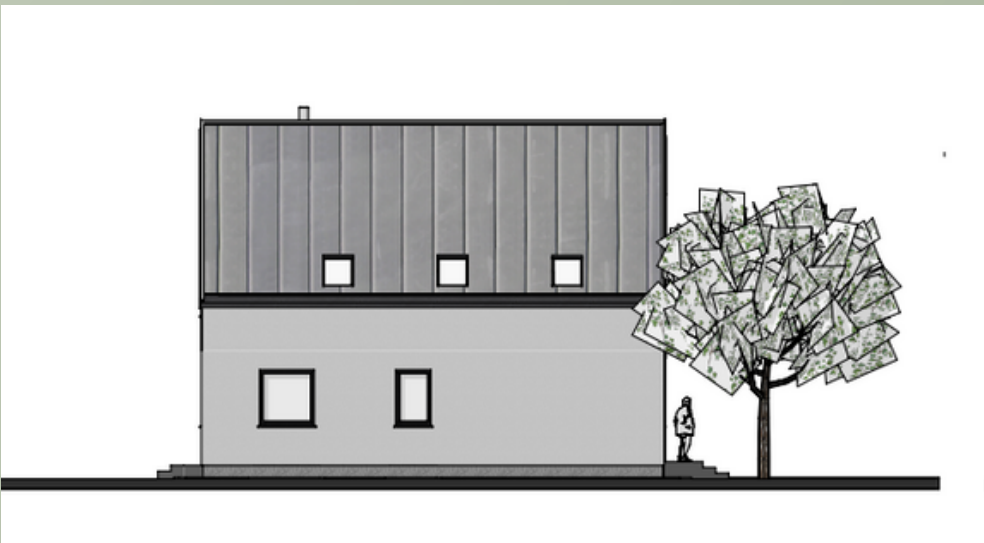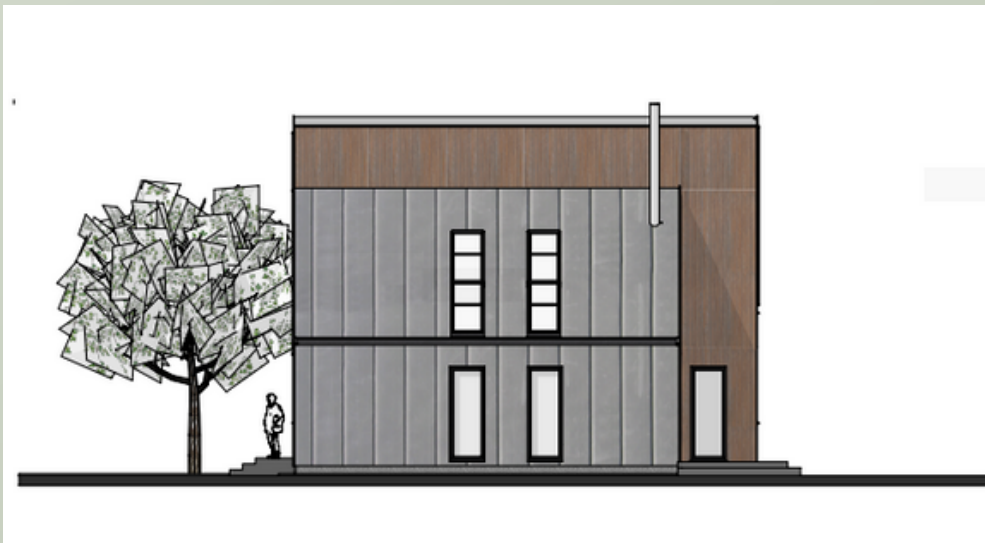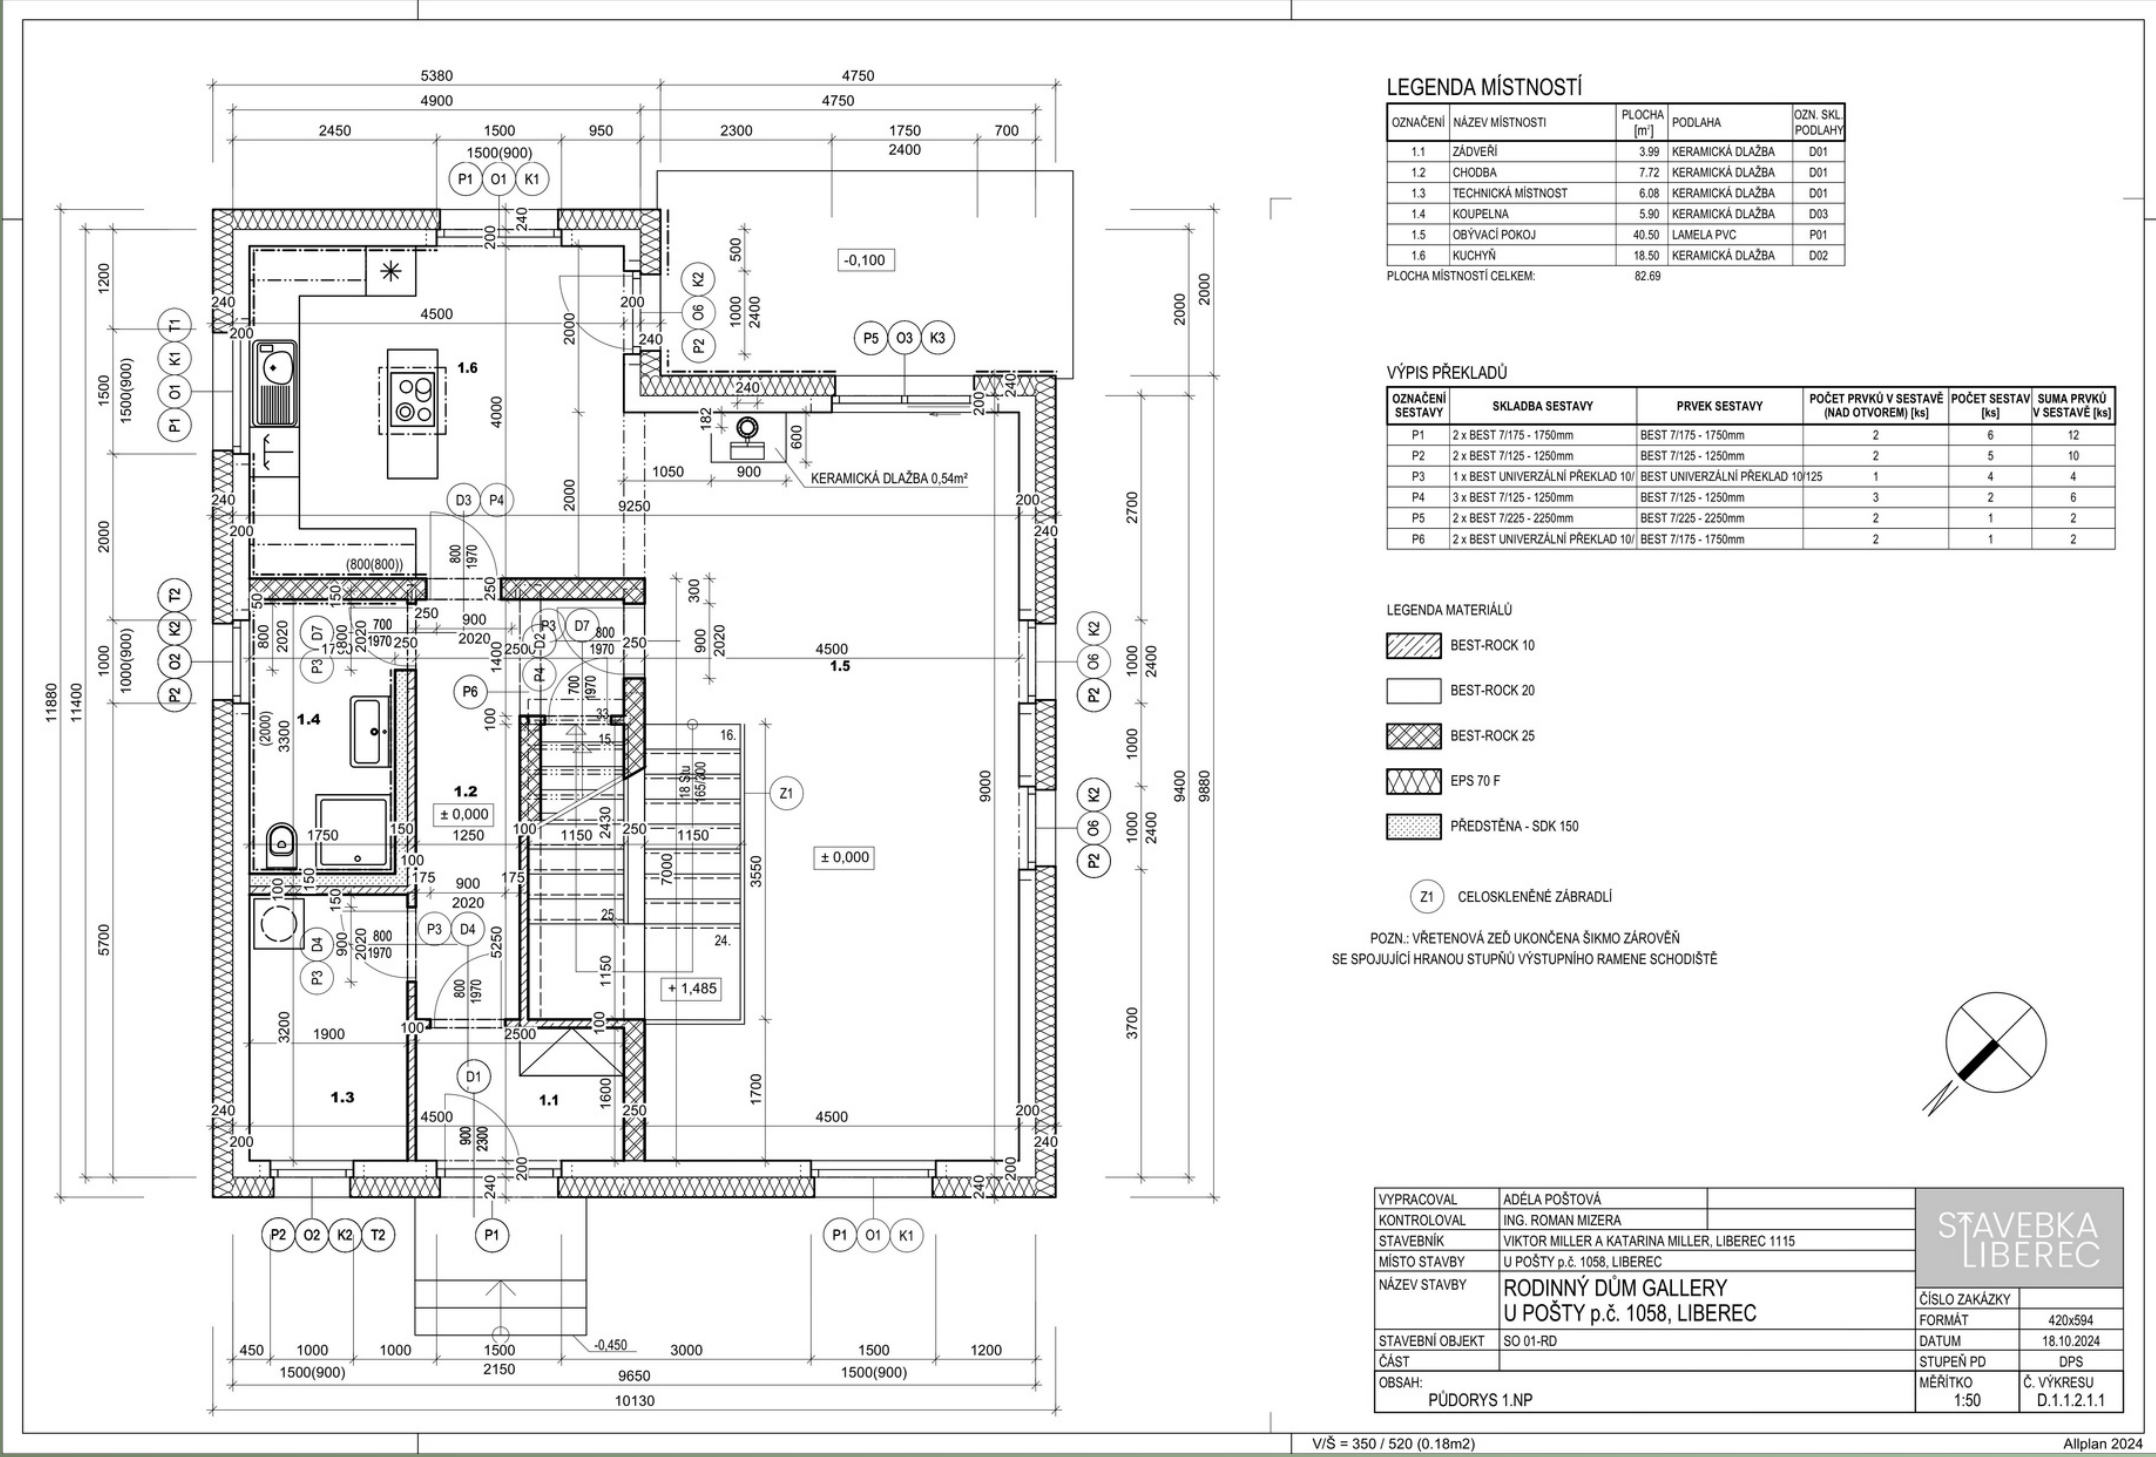

autor:
Adéla Poštová

název školy:
SPŠ Stavební Liberec

vedoucí ročníkové práce:
Ing. Roman Mizera

třída / školní rok:
P3.C, 2024/2025

autor originálního projektu:
Adéla Poštová



partneři:



Výsledky soutěže a nabídka našich
bakalářských, diplomových prací



Soutěž o nejlepší
projekt
středních průmyslových
škol stavebních