
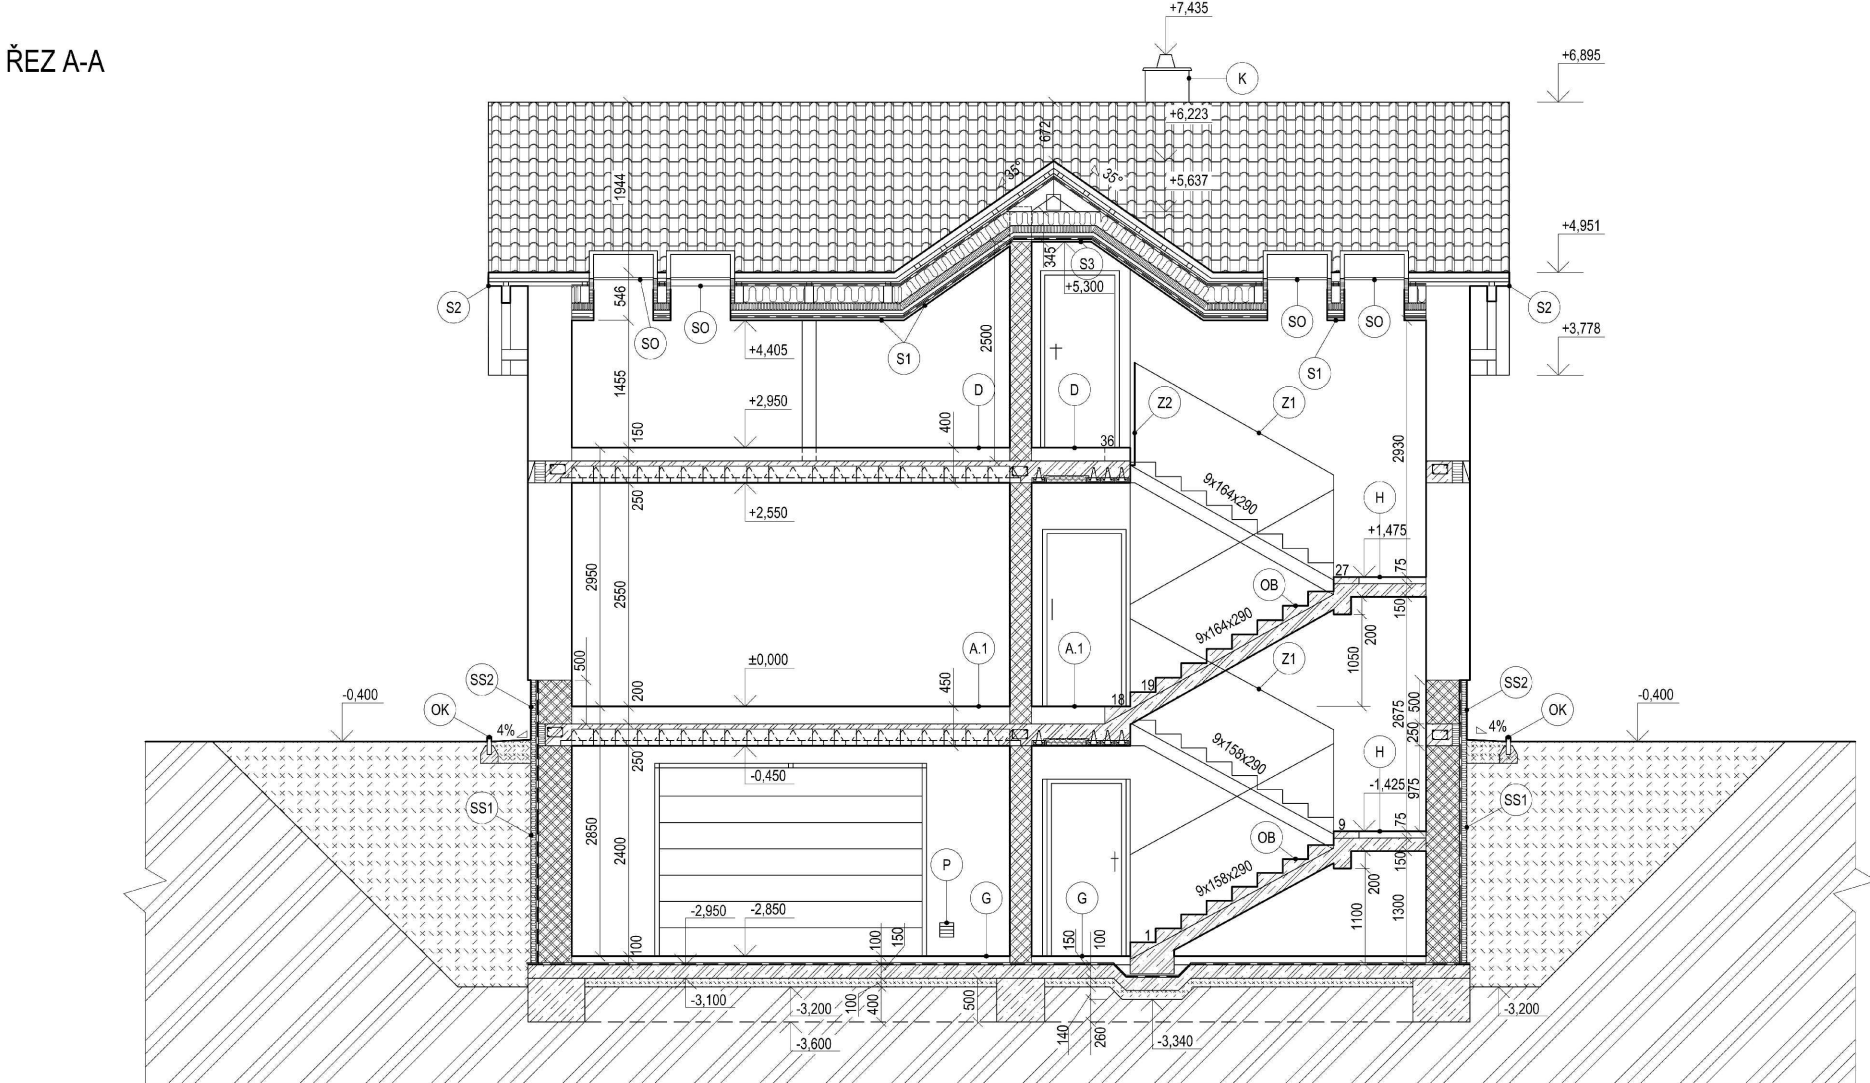


RODINNÝ DŮM PROLIV

Rodinný dům Proliv je moderní třípodlažní stavba se suterénem, přízemím a obytným podkrovím, určená pro čtyřčlennou rodinu. Využívá současné konstrukční systémy a skladby stěn, stropů i střechy s důrazem na nízkoenergetický provoz. Dispozice domu je navržena s ohledem na funkčnost, dostatek světla a propojení interiéru s exteriérem. Obytné místnosti navazují na terasu a upravenou zahradu. Dům nabízí komfortní a úsporné bydlení s moderním architektonickým výrazem.

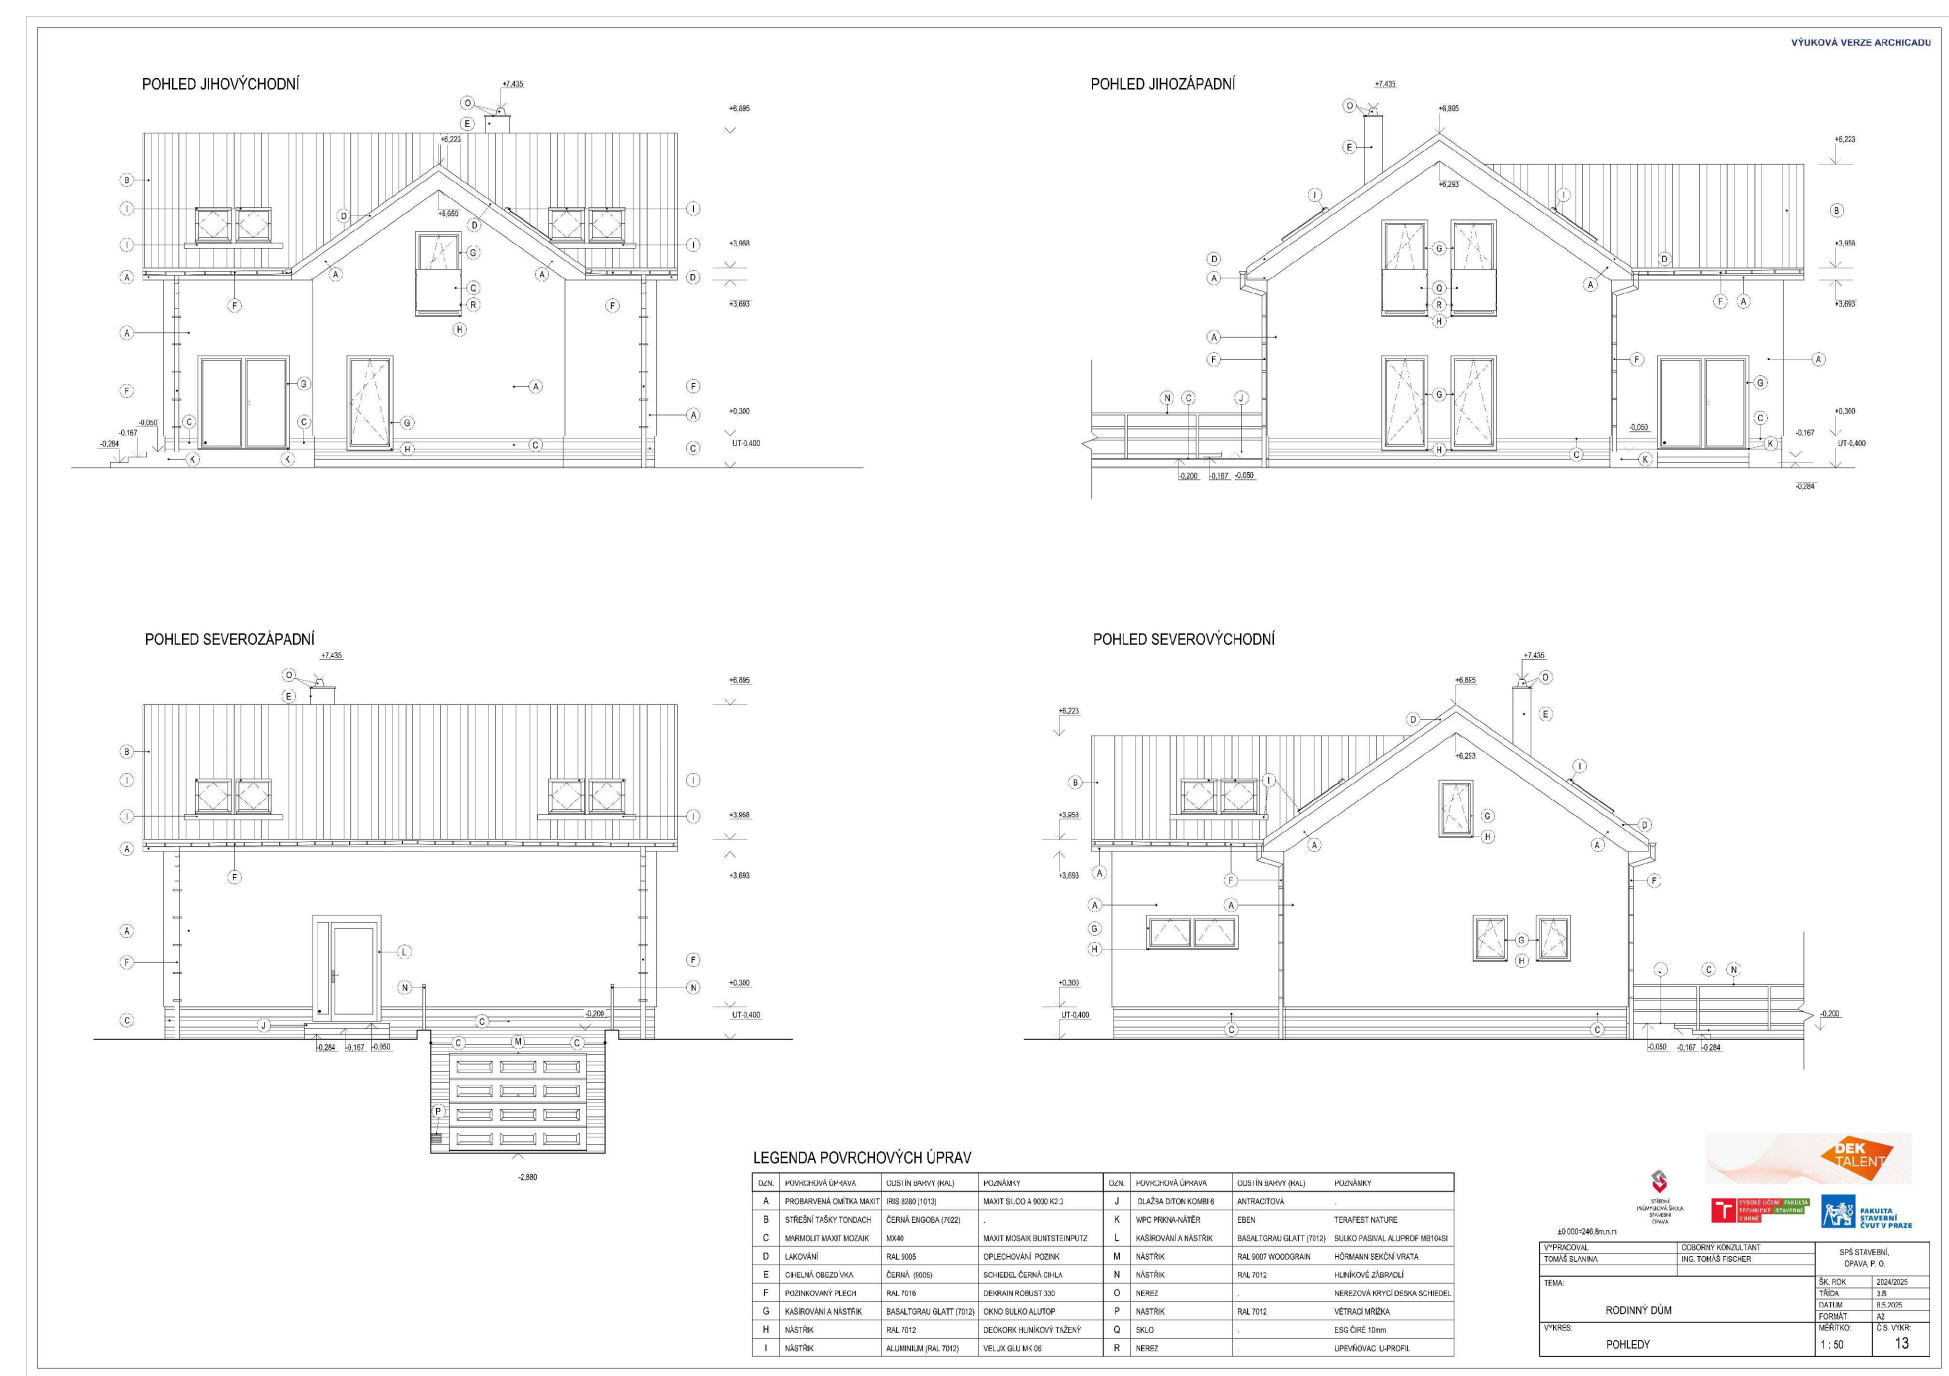

autor:
Tomáš Slanina

název školy
SPŠ stavební Opava

vedoucí ročníkové práce:
Ing. Tomáš Fischer

třída / školní rok
Třída III.B 2024-2025

autor originálního projektu:
Tomáš Slanina

**DEK
TALENT**

partneři:

DEK

**VYSOKÉ UČENÍ
TECHNICKÉ STAVEBNÍ
V BRNĚ**

**FAKULTA
STAVEBNÍ
ČVUT V PRAZE**

Výsledky soutěže a nabídka našich
bakalářských, diplomových prací



Soutěž o nejlepší projekt
studentů středních
průmyslových škol
stavebních