

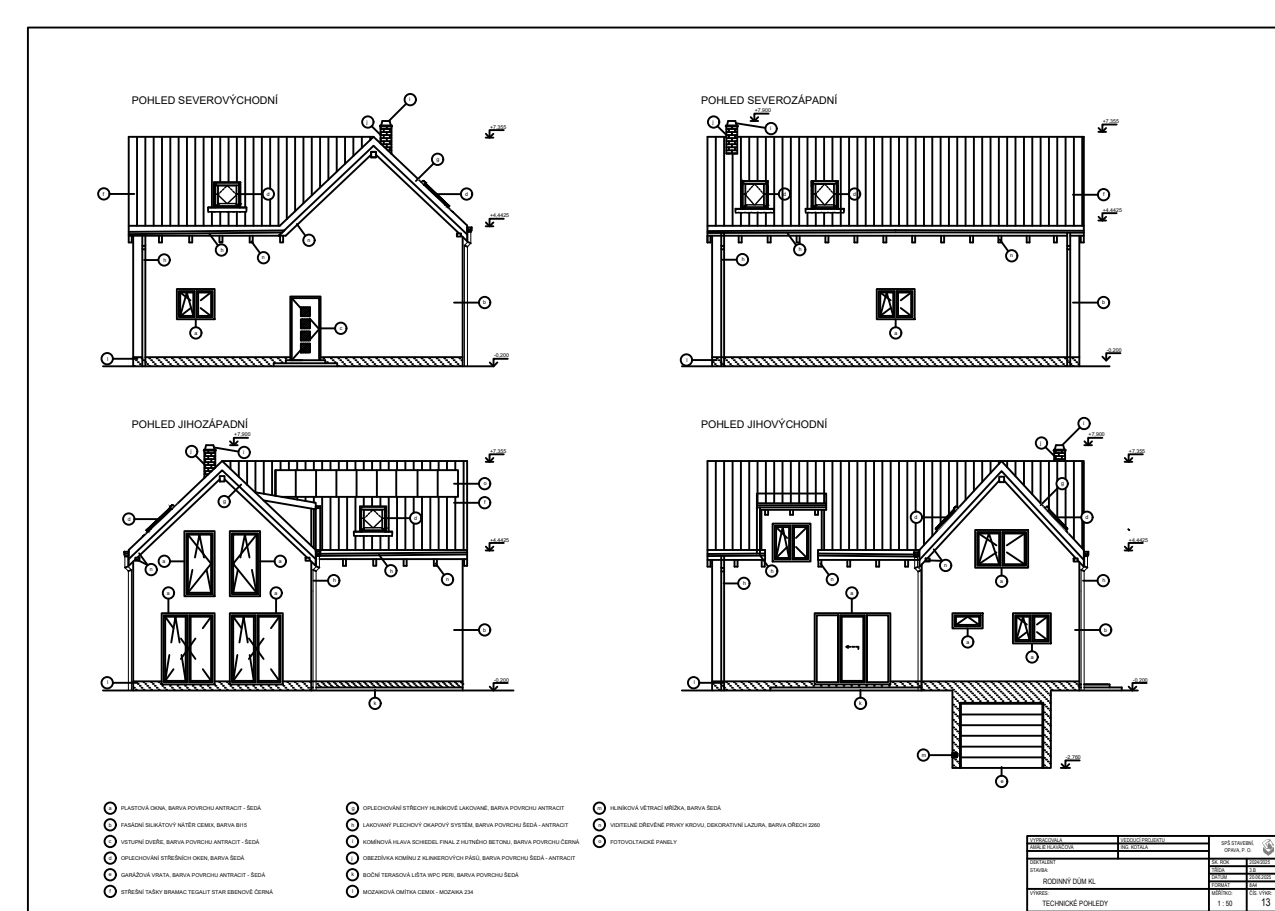
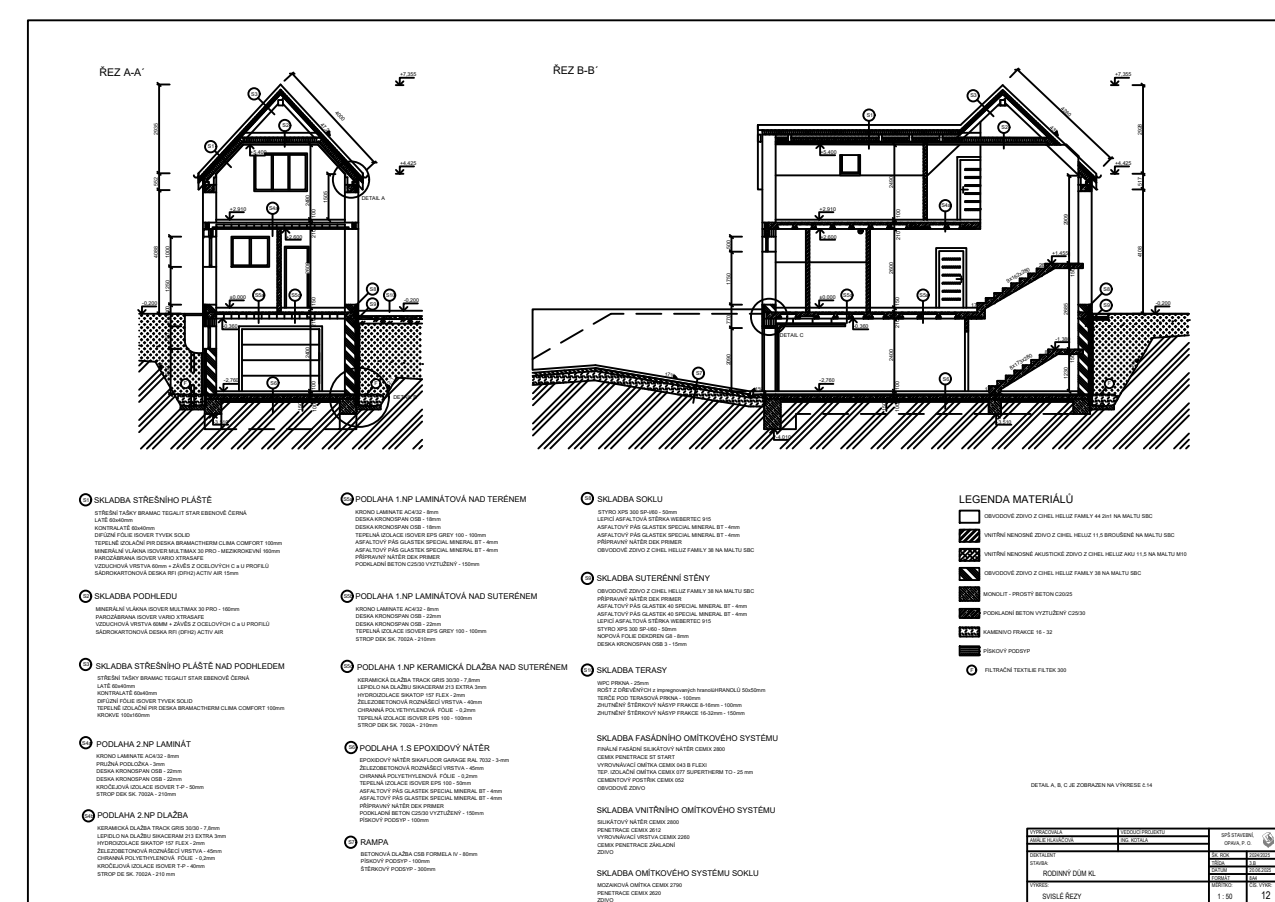
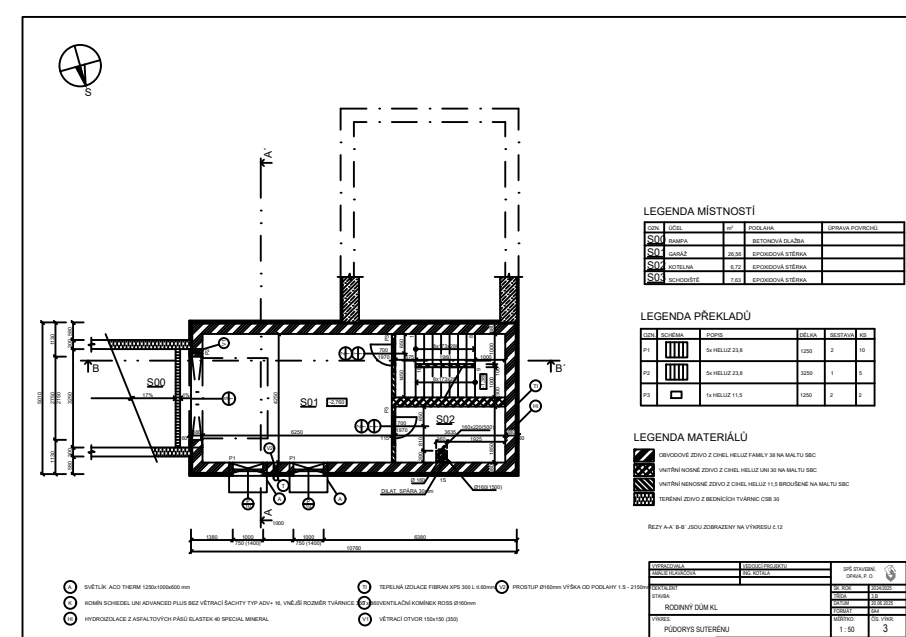
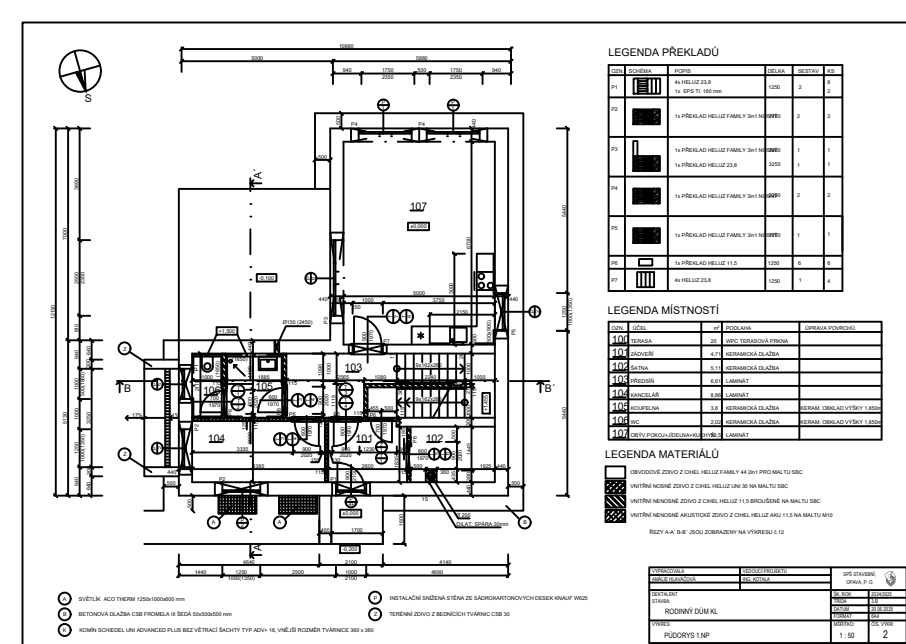


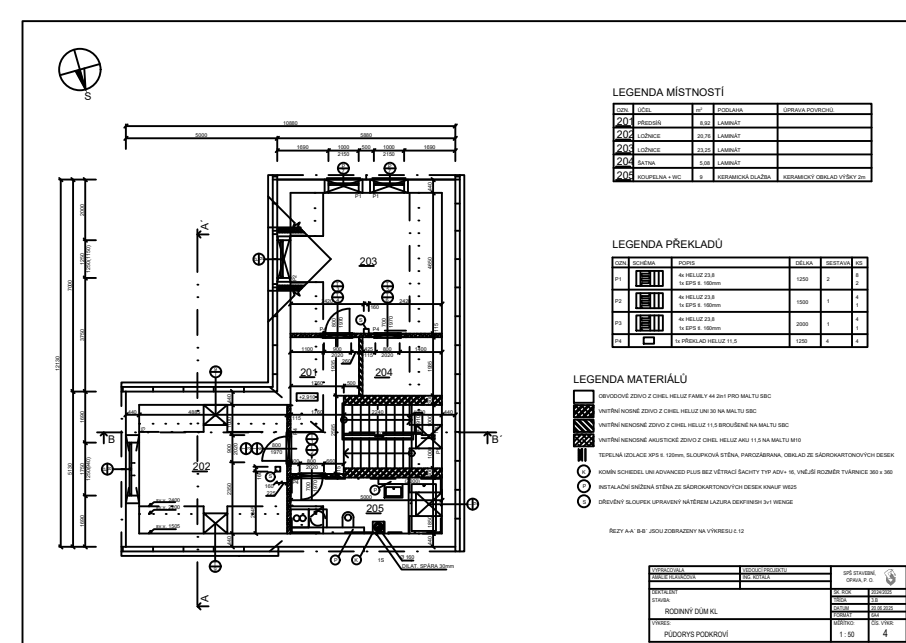

Architektonické a konstrukční řešení

Objekt tvoří dvě nadzemní podlaží - přízemí a podkroví - a suterén. V přízemí se nachází obytné části - obývací pokoj spojený s jídelnou a kuchyní tvoří otevřený a provzdušněný prostor -, koupelna a samostatné wc, soukromá pracovna, zádveří, šatna. V podkroví se nachází ložnice s šatnou, dětský pokoj, koupelna. Suterén tvoří garáž a technická místnost. Konstrukční systém je tvořen stěnami z tvárníc Heluz.

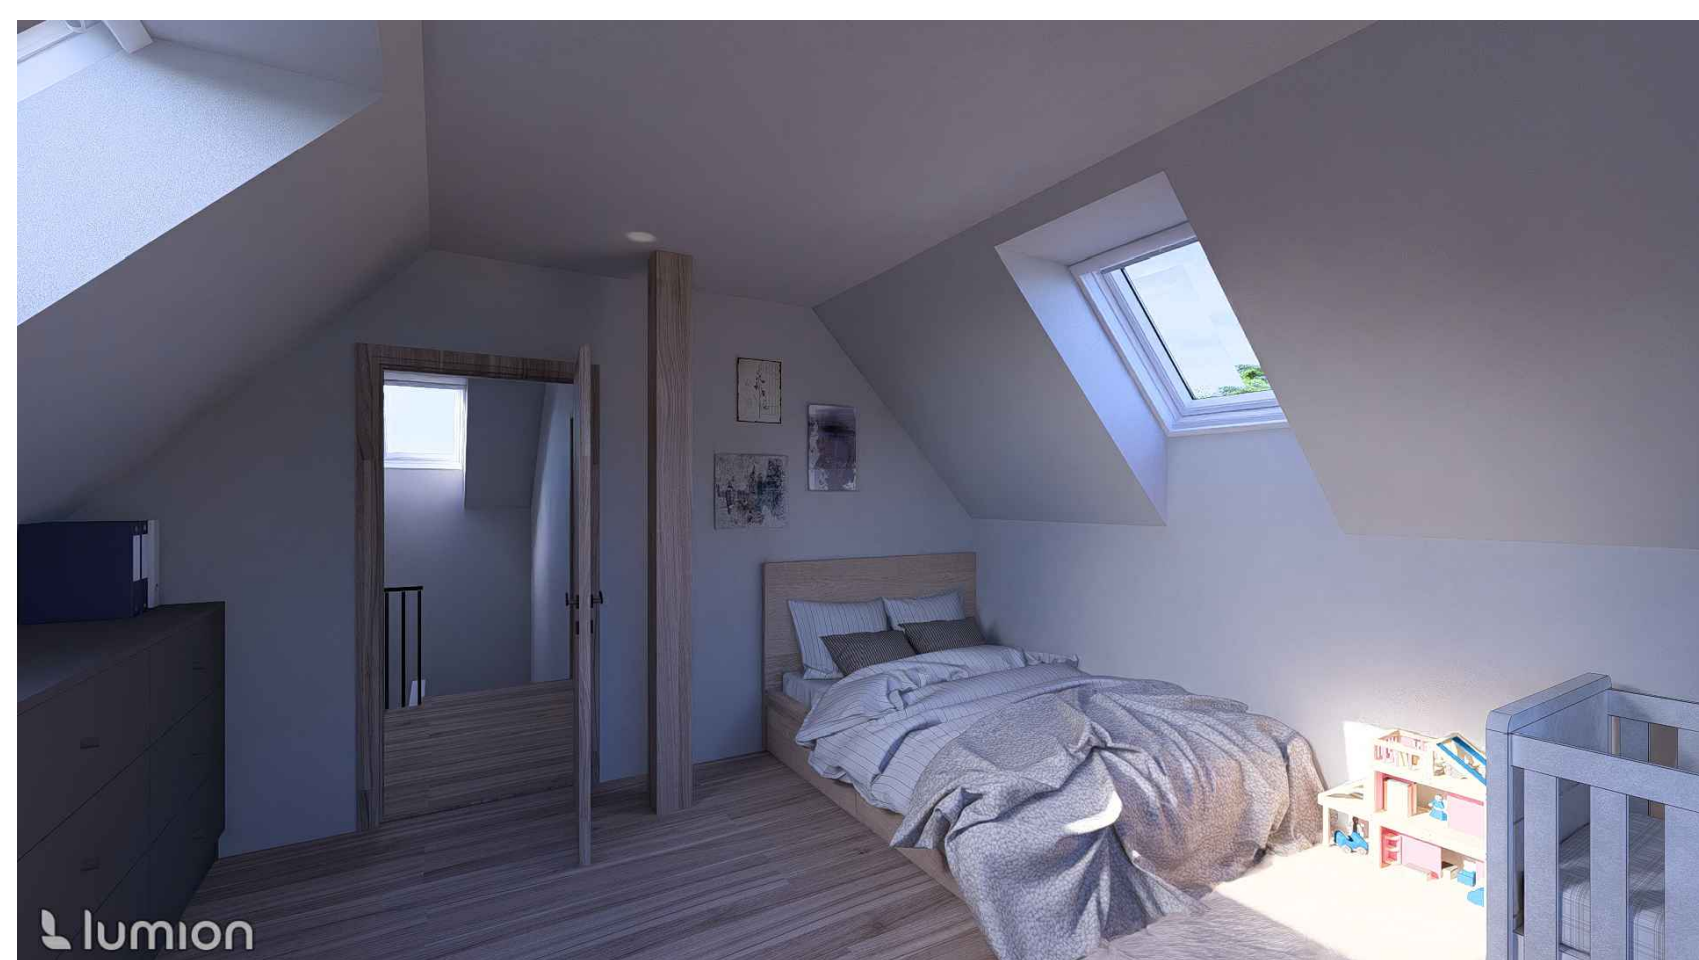

autor:

Amálie Hlaváčová

název školy

SPŠ Stavební, Opava, p.o.

vedoucí ročníkové práce:

Ing. Radomír Kotala

třída / školní rok

Třída 3.B /2024-2025

autor originálního projektu:

-

partneři:

DEK

VYSOKÉ UČENÍ
TECHNICKÉ STAVEBNÍ

FAKULTA
STAVEBNÍ
ČVUT V PRAZE

Výsledky soutěže a nabídka našich
bakalářských, diplomových prací



Soutěž o nejlepší projekt
studentů středních
průmyslových škol
stavebních

DEK
TALENT