


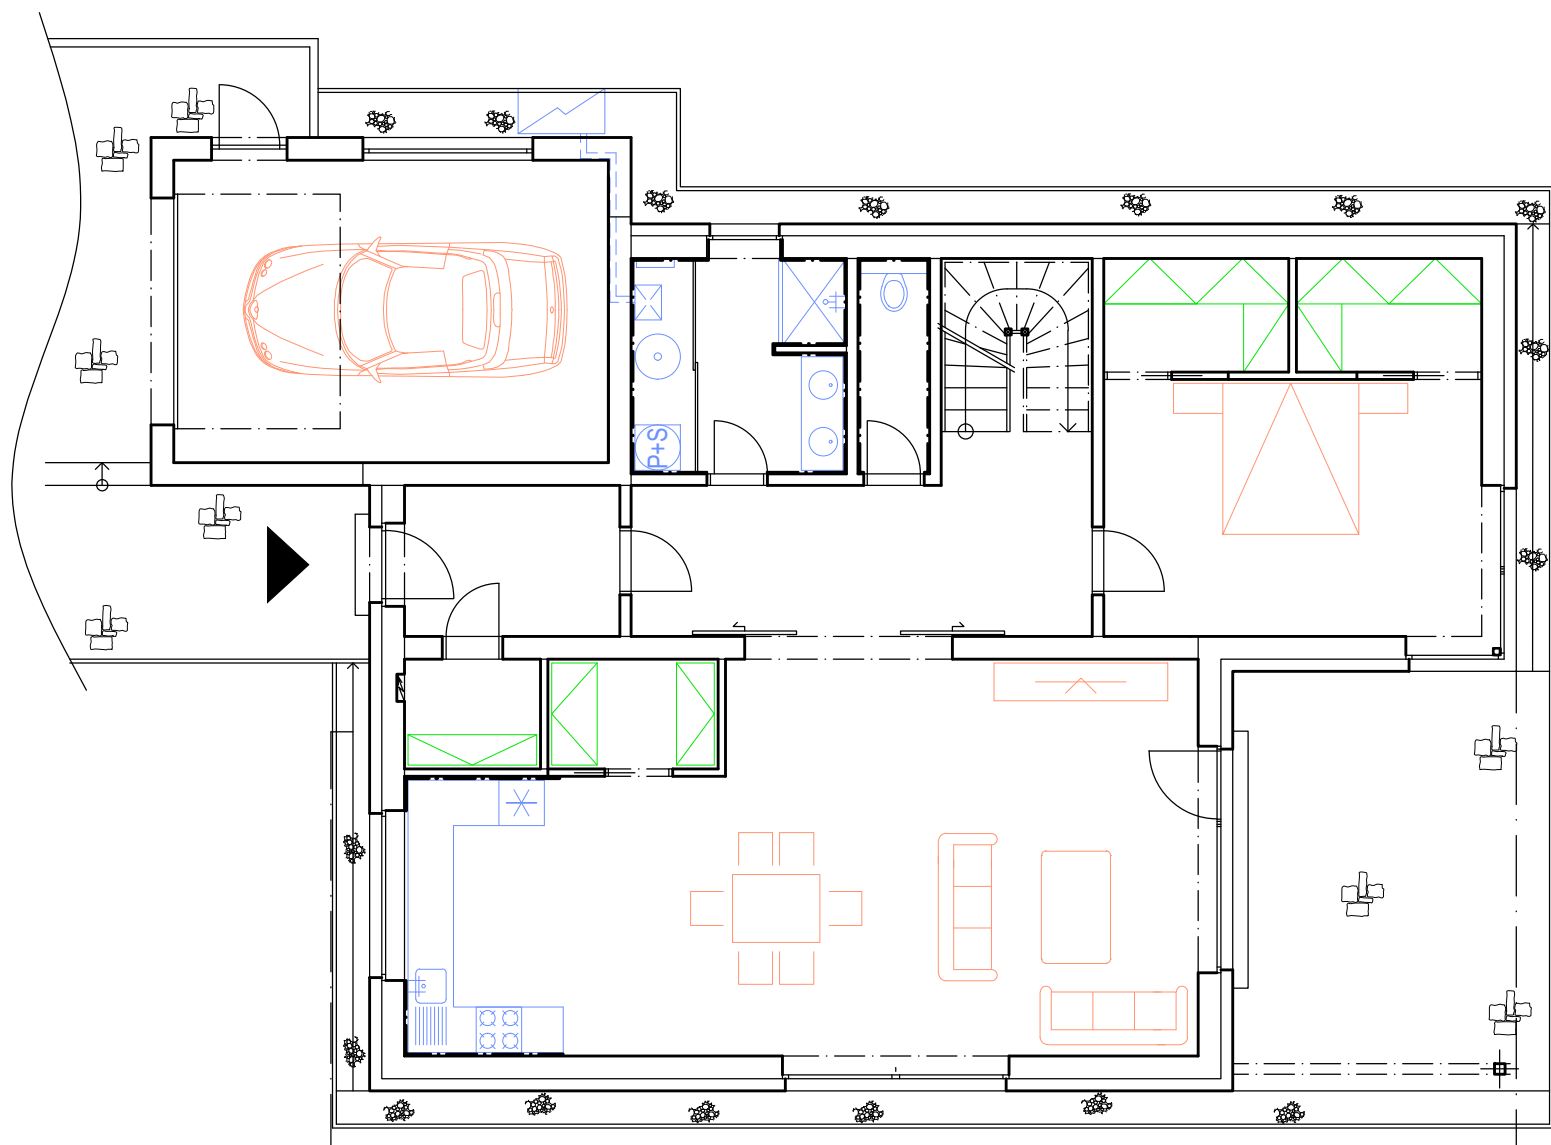


Rodinný dům Letohrad


Půdorys 1.NP




Půdorys 2.NP

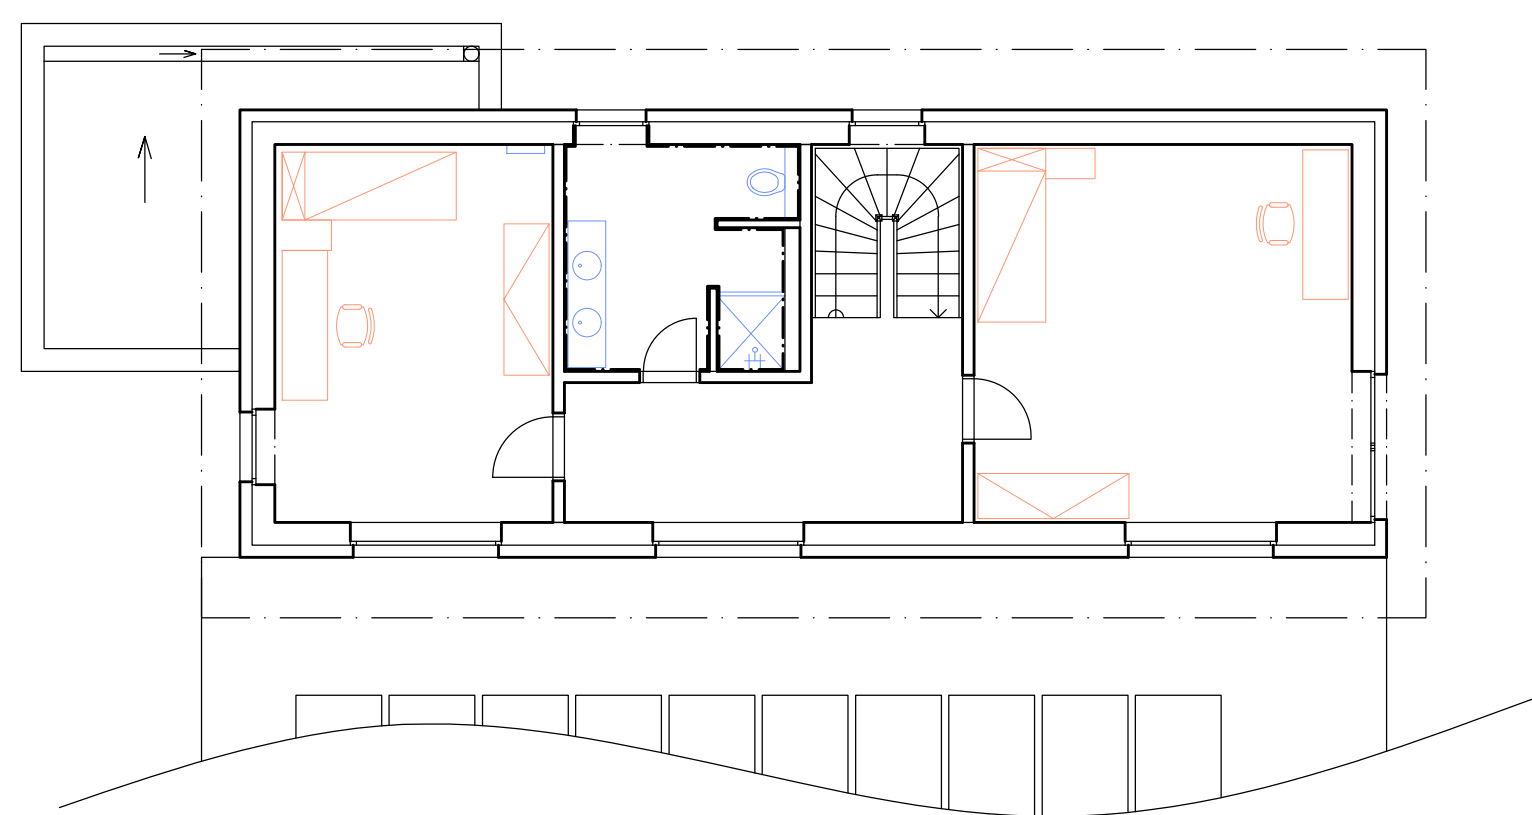

Severozápadní
pohled

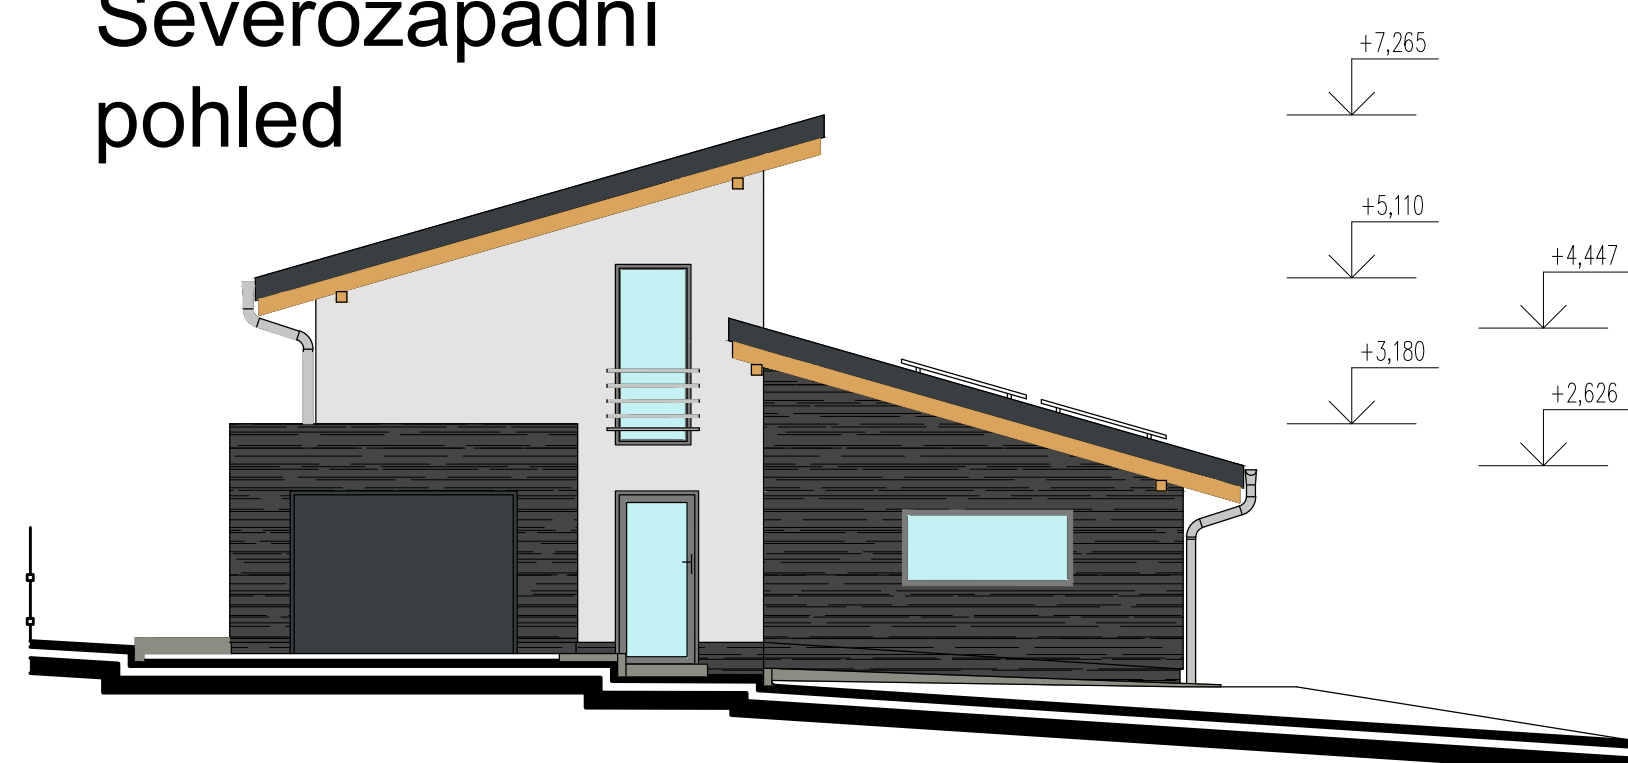

Jedná se o dvoupodlažní rodinný dům s podsklepenou částí pro čtyřčlennou rodinu. V přízemí se nachází první koupelna, toaleta, ložnice a hlavní část objektu, obývací pokoj spojený s kuchyní, ve kterém díky použití pultové střechy s viditelnou konstrukcí vzniká příjemný otevřený prostor, velká okna která ho propojují se zahradou mu dodávají vzdušnost. Ve druhém patře se nachází druhá koupelna a dva dětské pokoje.

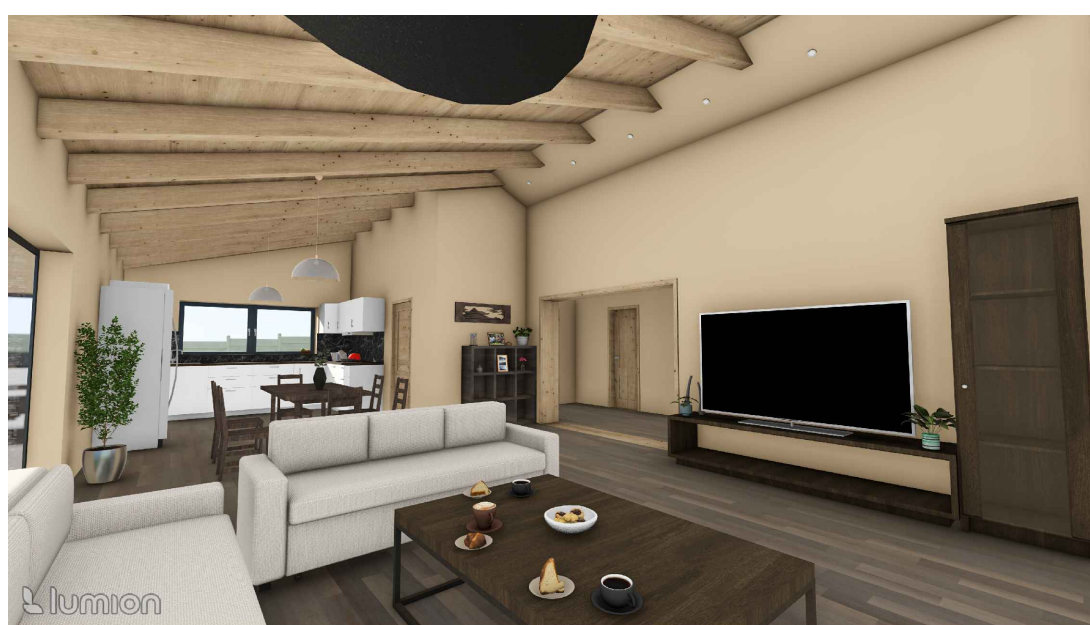

autor:

Jakub Vincenc

název školy

SŠS Vysoké Mýto

třída / školní rok

Třída S3 /2024-2025

vedoucí ročníkové práce:

Ing. David Karbulka

autor originálního projektu:

-

partneři:

DEK

VYSOKÉ UČENÍ
TECHNICKÉ STAVEBNÍ
V BRNĚ

FAKULTA
STAVEBNÍ
ČVUT V PRAZE

Výsledky soutěže a nabídka našich
bakalářských, diplomových prací



Soutěž o nejlepší projekt
studentů středních
průmyslových škol
stavebních

DEK
TALENT