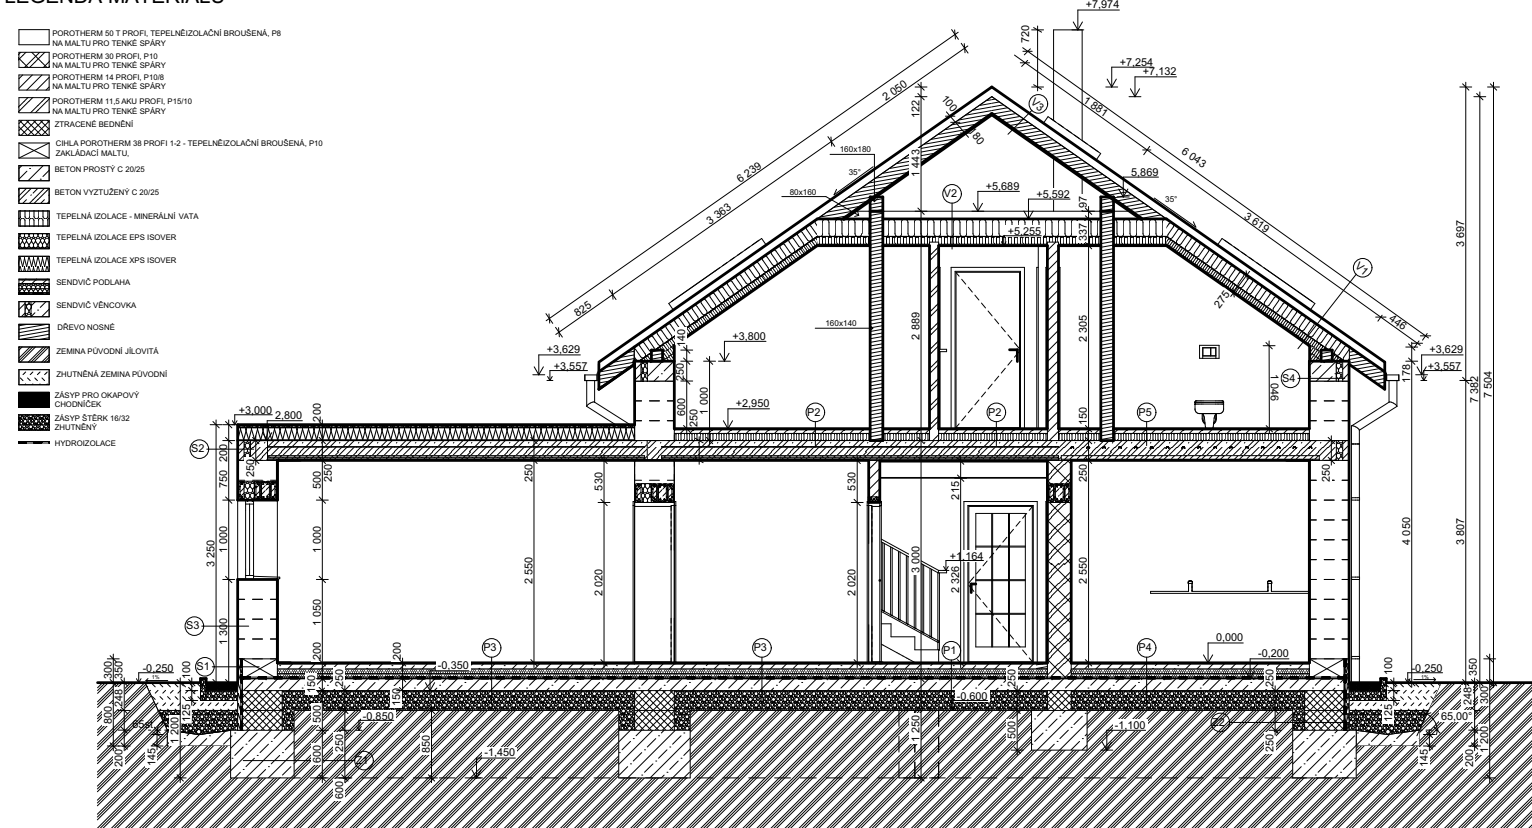
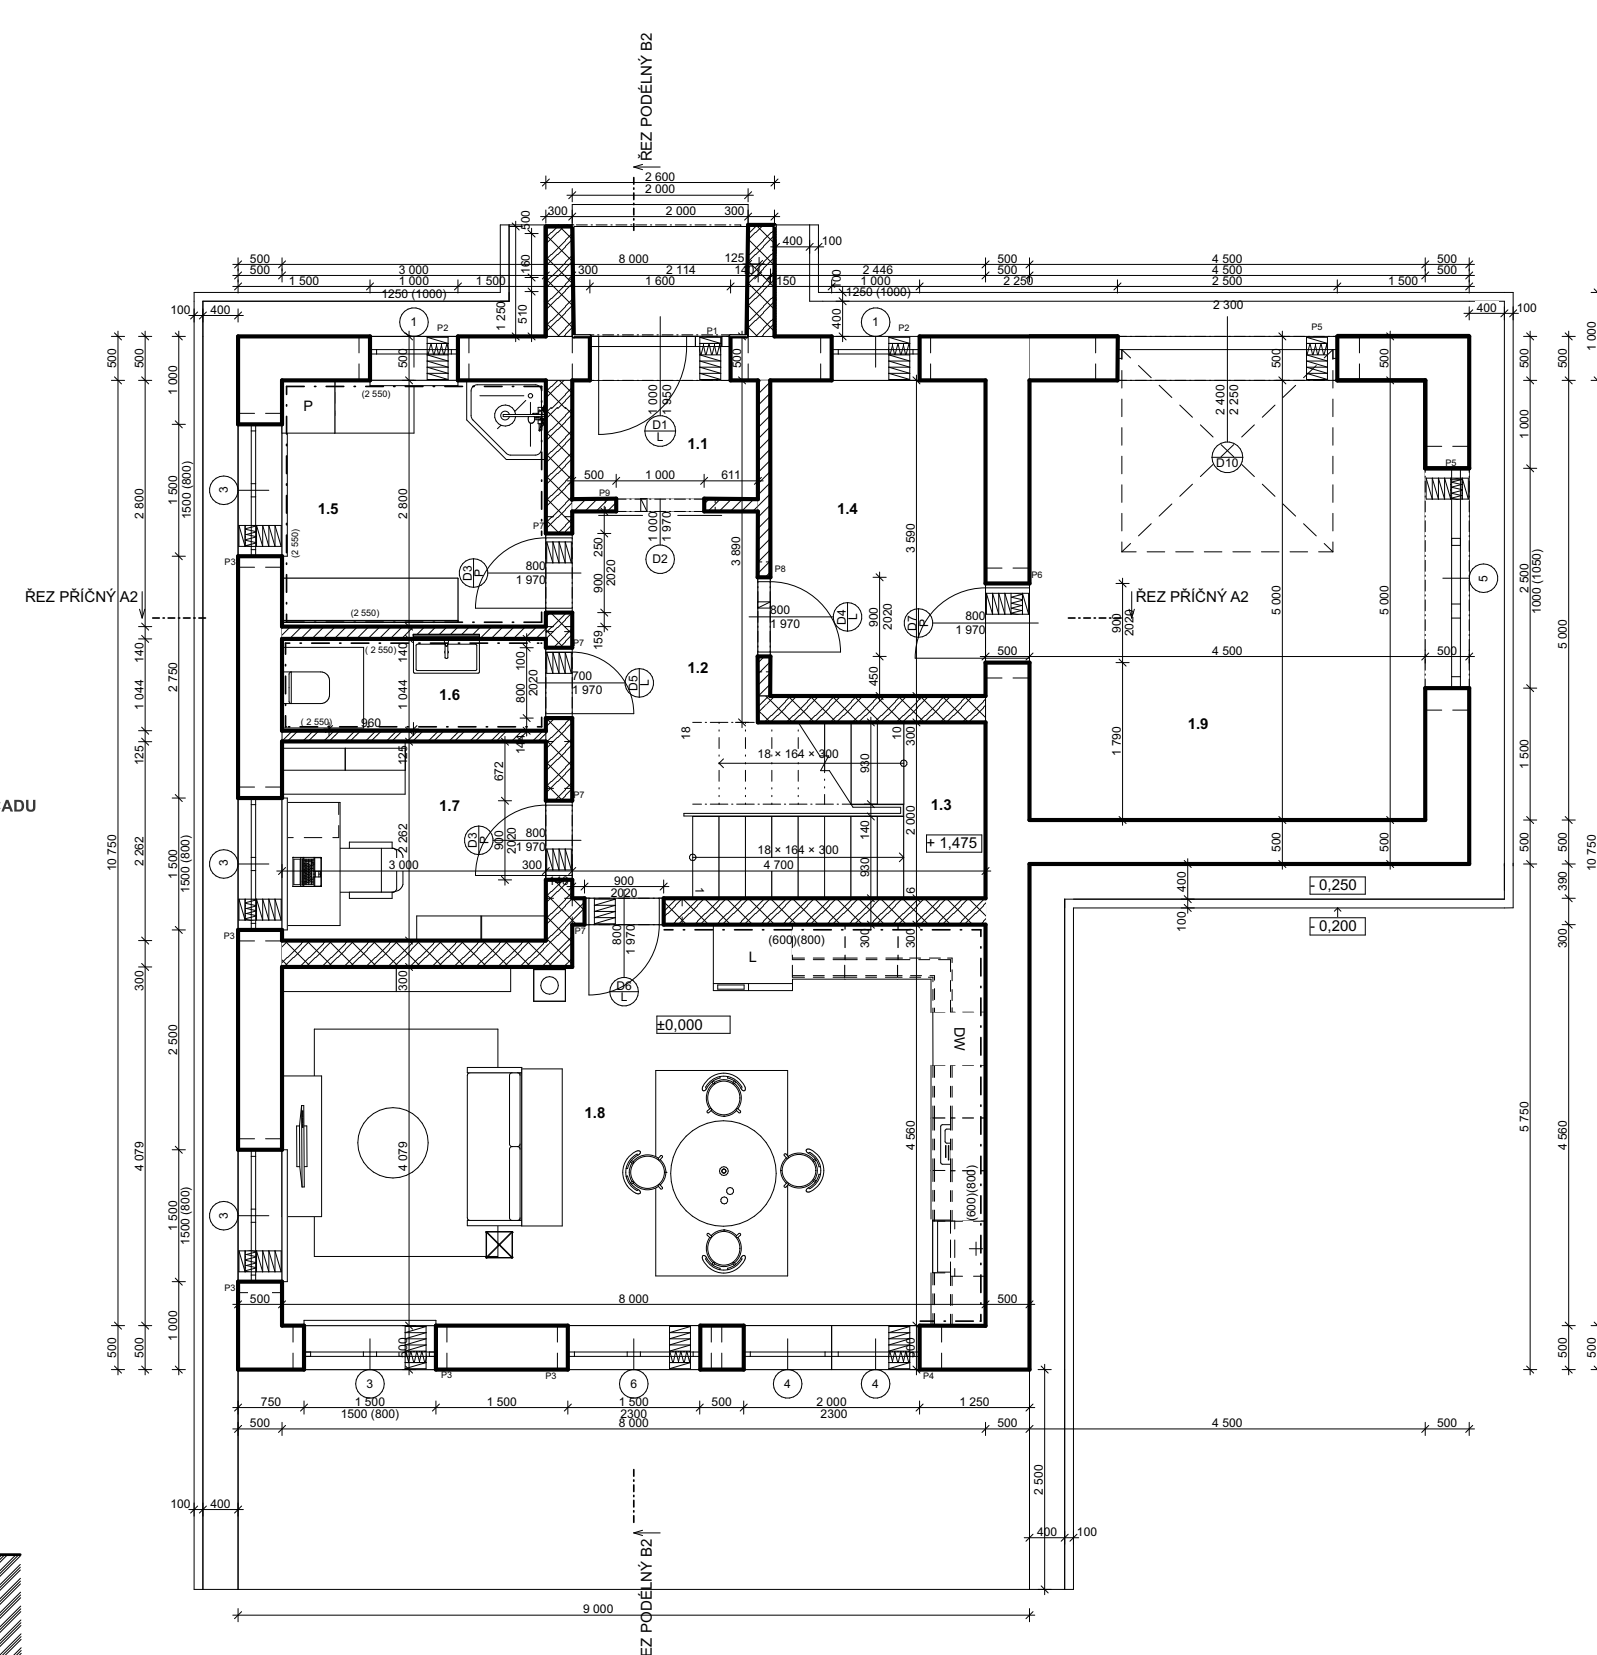

LEGENDA MATERIÁLŮ



VÝUKOVÁ VERZE ARCHICADU



TABUĽKA MISTNOSTÍ 1.NP			
Č.	NÁZEV MISTNOSTI	POCCHA [M2]	NÁŠĽAPNÁ VRSTVA
1.1	ZÁDIEVIE	2,85	LAMINÁTOVÁ PODLAHA
1.2	CHODBA	7,82	LAMINÁTOVÁ PODLAHA
1.3	SCHODIŠTE	8,66	LAMINÁTOVÁ PODLAHA
1.4	TECHNICKÁ MISTNOST	8,79	BETONOVÁ MAZANINA
1.5	KUPEĽNA	8,4	KERAMICKÁ DLAŽBA
1.6	WC	3,3	KERAMICKÁ DLAŽBA
1.7	PRÁCOVNÁ	6,79	LAMINÁTOVÁ PODLAHA
1.8	JEDĽAŇA KUCHYŇA+ OBYČIJ POKOJ	39,6	LAMINÁTOVÁ PODLAHA
1.9	TOAILET	2,9	CITONOVÁ MAZANINA

	POROTHERM 50 T PROFIL, TEPELNĚIZOLAČNÍ BROUŠENÁ, PR NA MALTU PRO TENKÉ SPÁRY
	POROTHERM 30 PROFIL, P10 NA MALTU PRO TENKÉ SPÁRY
	POROTHERM 14 PROFIL, P10/8 NA MALTU PRO TENKÉ SPÁRY
	POROTHERM 11,5 AKU PROFIL, P15/10 NA MALTU PRO TENKÉ SPÁRY

VÝPISY PŘEKLAĐU POROTHERM				
POPIS	DĚLKA (MM)	CELKOVÝ POČET KS	VÁHA, 1KS (KG)	CELKOVÁ VÁHA (KG)
POROTHERM KP 7	1250	42	43,75	1837,5
	1750	30	61,25	1837,5
	2500	5	87,5	437,5
	3000	10	105	1050
POROTHERM KP 14,5	1250	1	22,5	22,5
	1500	1	27	27
POROTHERM KP 11,5	1250	4	18,75	75

Poznámka - objekt je kotovaný v milimetroch - hrubé kote
+ 0.000 = 411.250 m n.m.



Interiér domu je navržen s důrazem na prostornost a světlost, s dostatkem oken, které zajišťují přísun denního světla a příjemný výhled do okolí. Dům je ideálním místem pro ty, kteří hledají klidné a příjemné bydlení s veškerým komfortem, a zároveň chtějí být v kontaktu s přírodou.

Šemberová Hanka

PSŠ Letohrad

Třída III. S /2024-2025

Ing. Kopecká Monika

Ing. Kopecká Monika

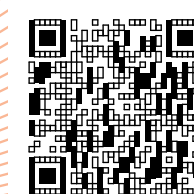
DEK TALENT

DEK

T VYSOKÉ UČENÍ FAKULTA
TECHNICKÉ STAVEBNÍ
V BRNĚ



Výsledky soutěže a nabídka našich
bakalářských, diplomových prací



Soutěž o nejlepší projekt
studentů středních
průmyslových škol
stavebních