

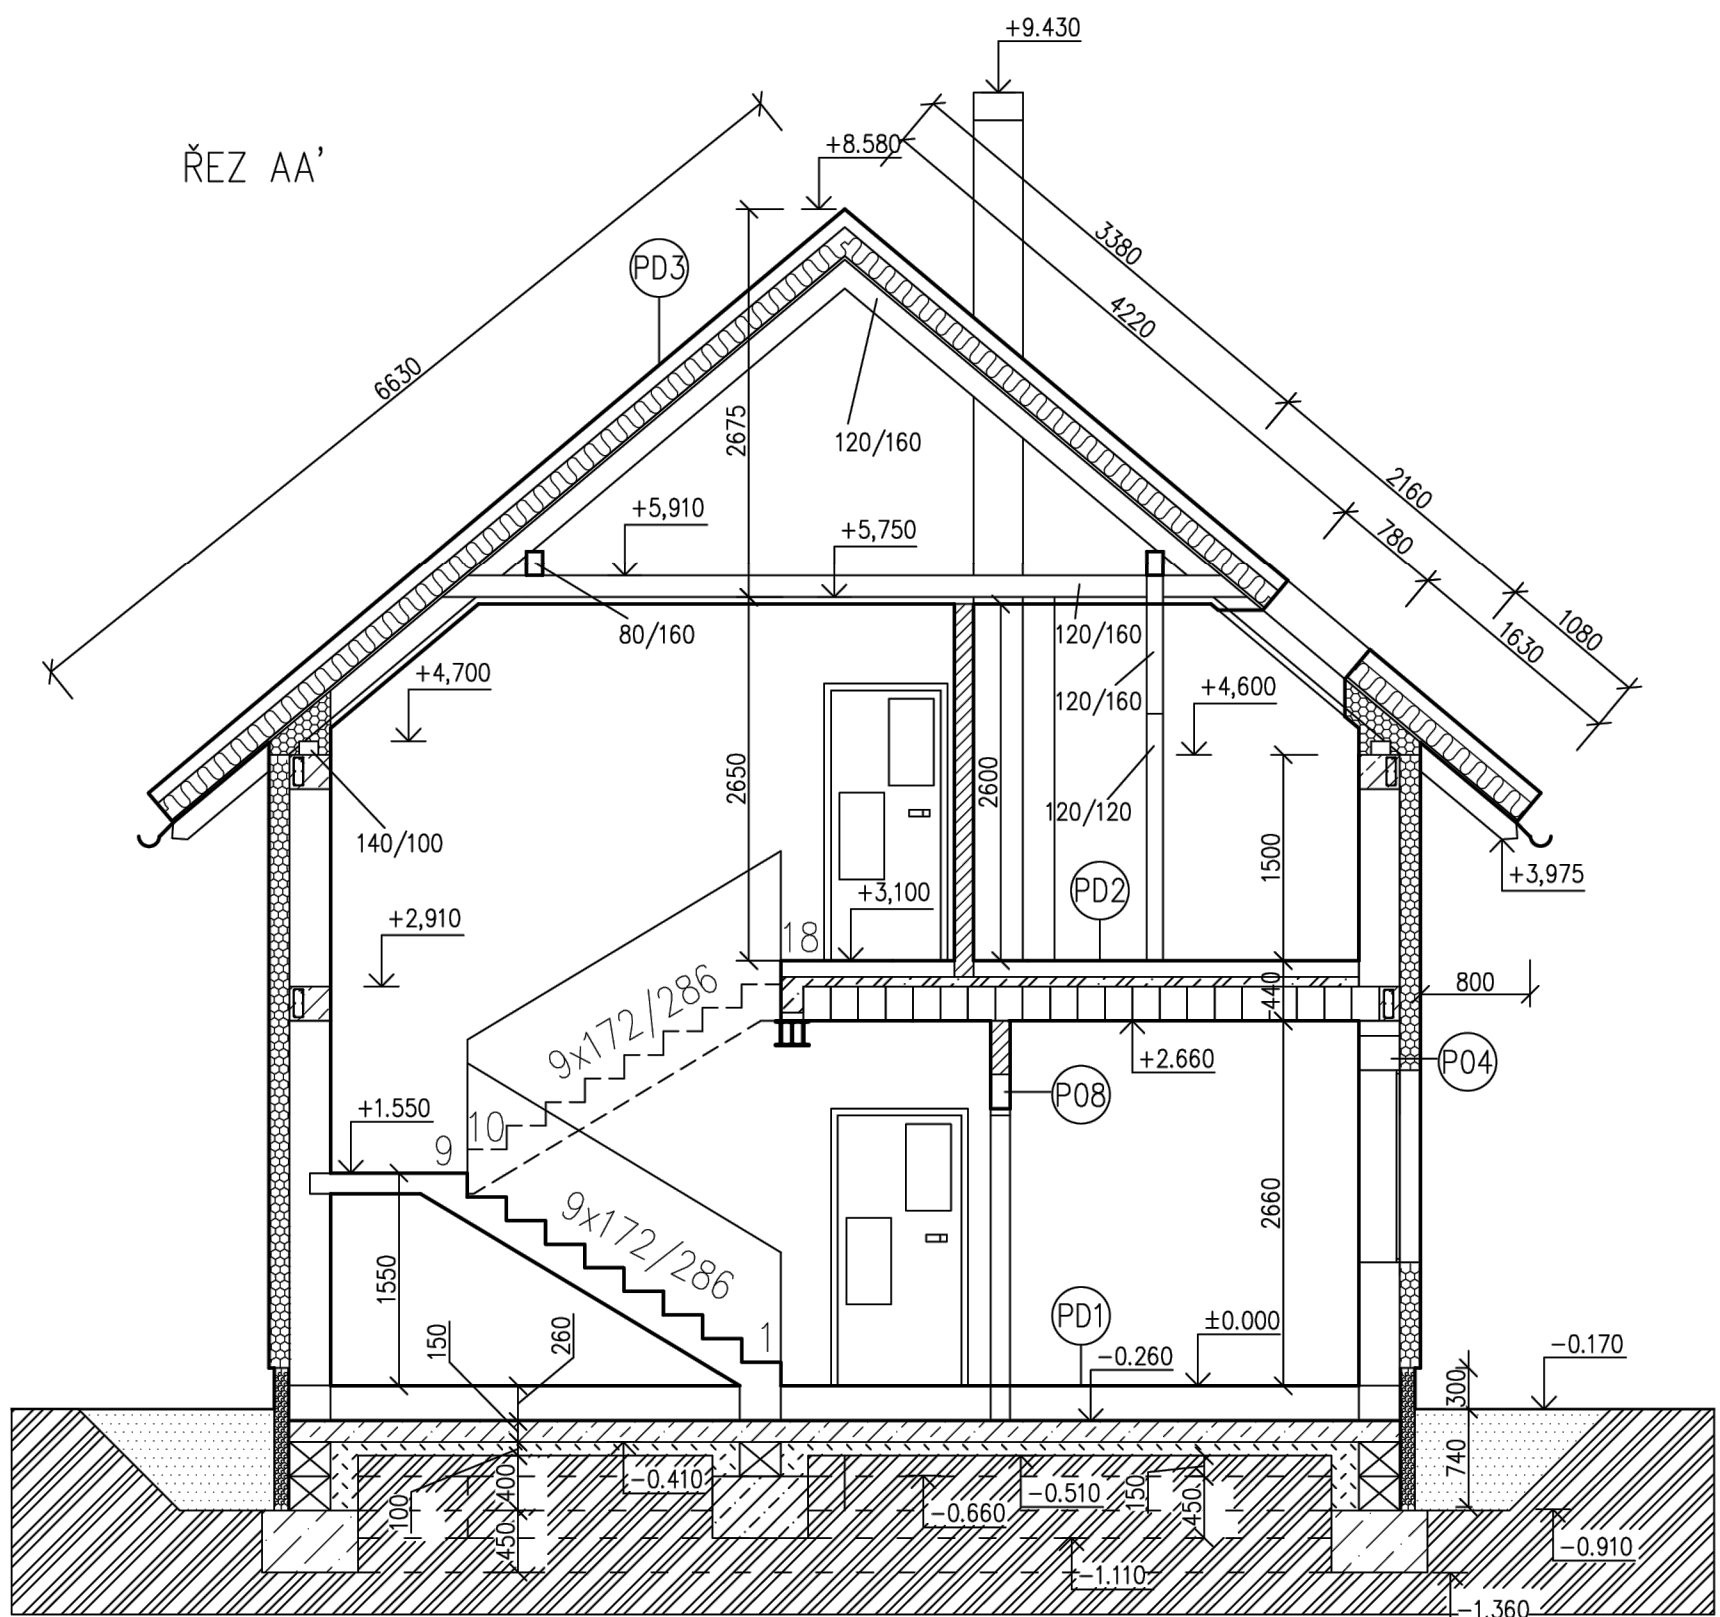
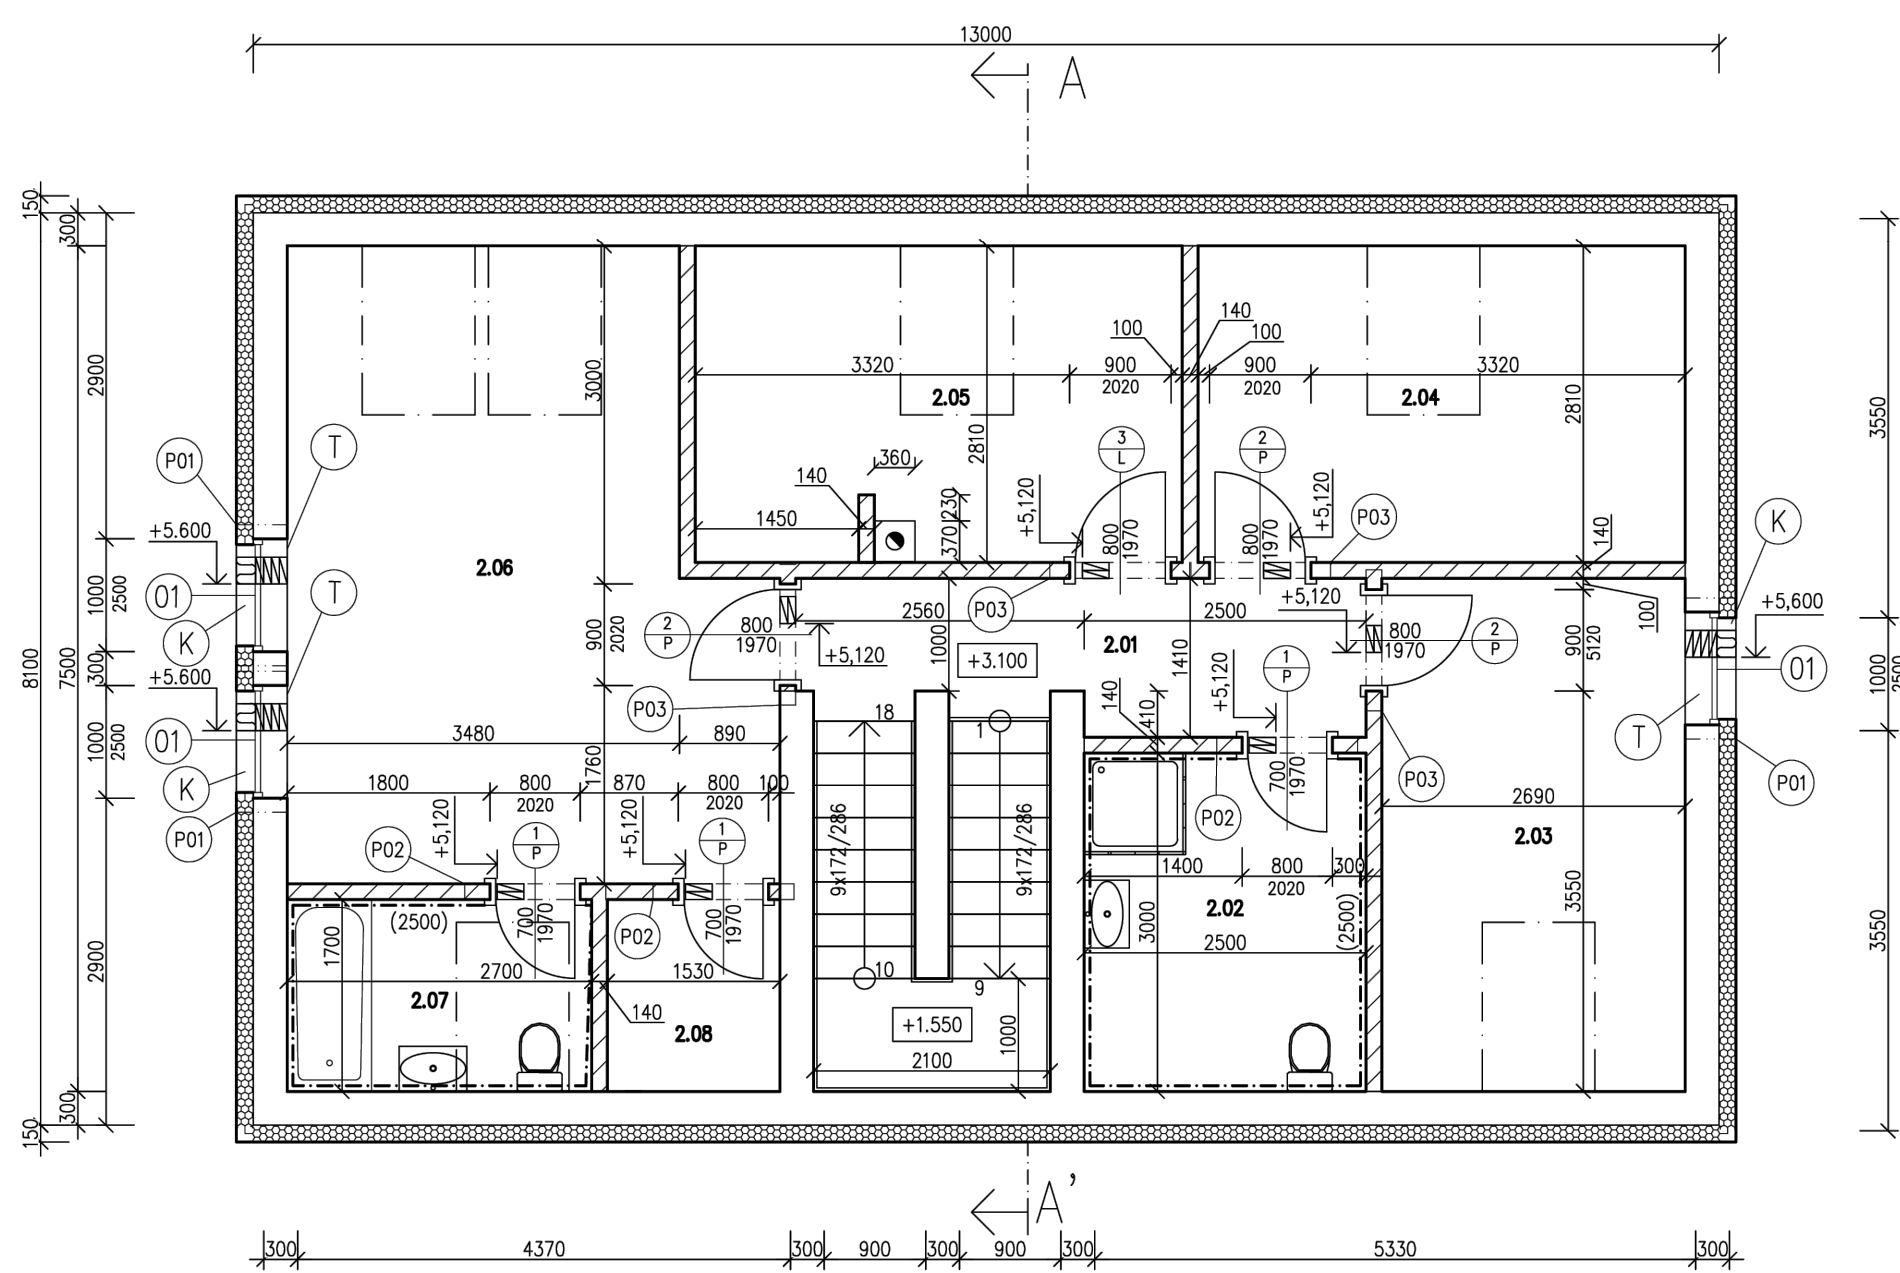


RODINNÝ DŮM POZITIV 2

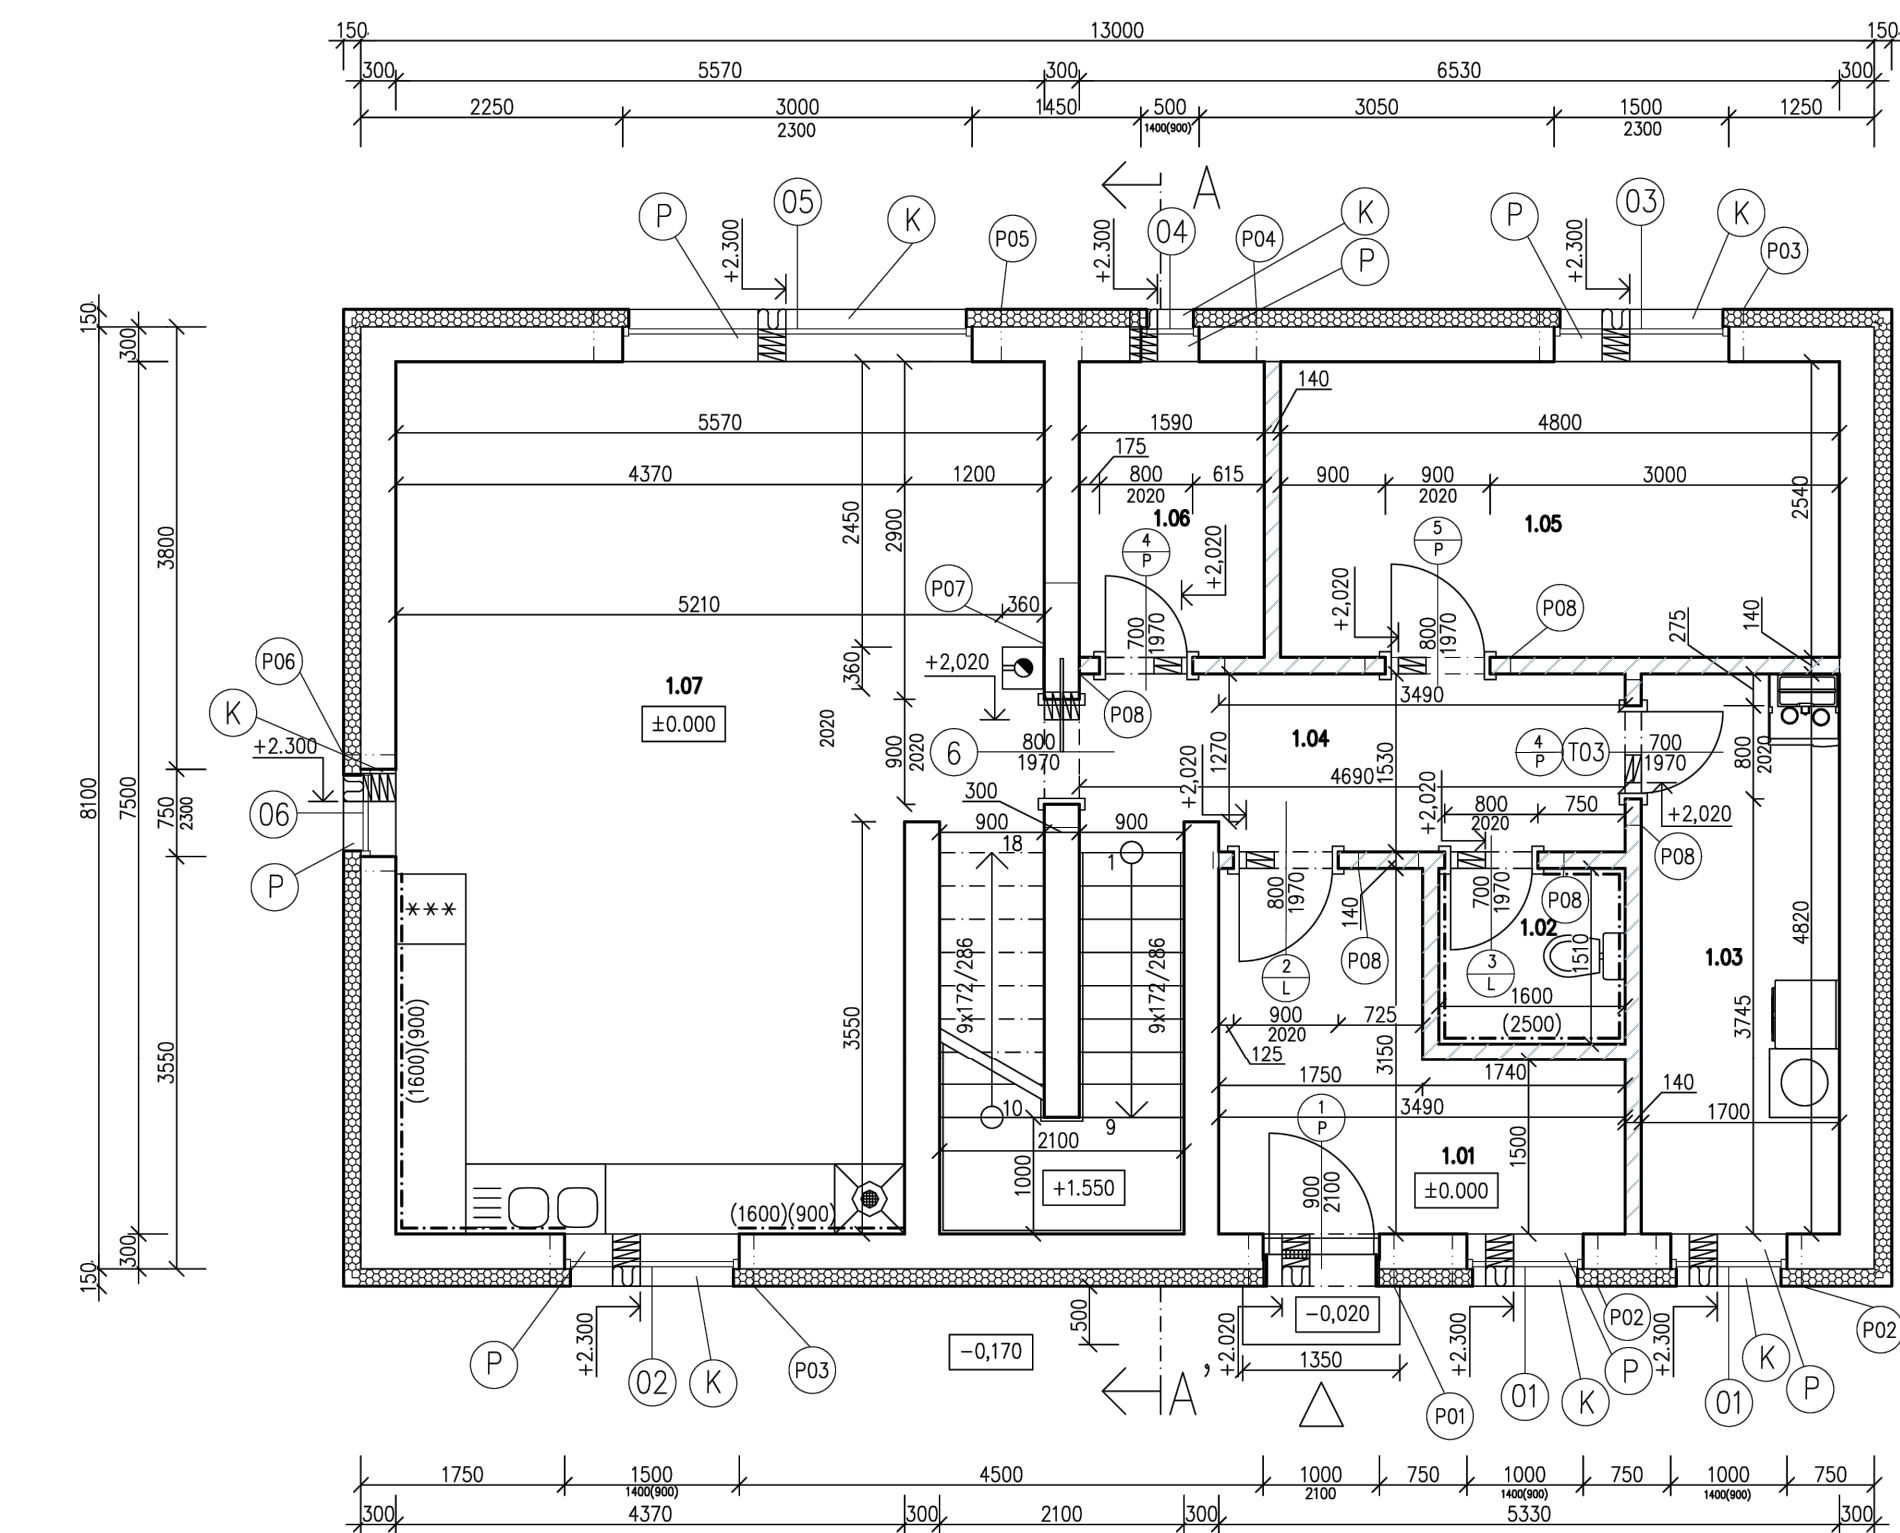

CHIHLA POROTHERM 30 PROFI DRYFIX – BROUŠENÁ	PŮVODNÍ ZEMINA
CHIHLA POROTHERM 14 PROFI DRYFIX – BROUŠENÁ	KB, BLOK
TEPELNÁ IZOLACE EPS TL. 150MM	HYDROIZOLACE TL. 10MM
TEPELNÁ IZOLACE XPS TL. 100MM	BETON
CHIHLA POROTHERM 30 PROFI DRYFIX – BROUŠENÁ	PODSYP
	ZÁSYP

- (PD1) DEK PODLAHA PD.2001A (DEKFLOOR 01)
1. NÁŠLAPNÁ VRSTVA, KERAMICKÁ DLAŽBA DO I TL. 10MM
 2. SPÁROVACÍ VRSTVA, WEBERCOLOR COMFORT
 3. LEPIČÍ VRSTVA, WEBERFOR PROFIFLEX (LOW DUST) TL. 6MM
 4. PENETRAČNÍ VRSTVA, WEBERPODKLAD A
 5. ROZNÁŠECÍ VRSTVA, PODLAHOVÝ POTÉR/MAZANINA TL. 48MM
 6. VÝSTUŽ KARI SIŤ KH 20 TL. 20MM
 7. SEPARAČNÍ VRSTVA, DEKSEPAR TL. 0,2MM
 8. TEPELNĚIZOLAČNÍ VRSTVA, EPS 150 TL. 120MM
 9. OCHRANNÁ VRSTVA, BETONOVÁ MAZANINA TL. 50MM
 10. HYDROIZOLAČNÍ, PROTIRADONOVÁ, GLASTEK 40 SPEC. MINERAL TL. 4MM
 11. PŘÍPRAVNÝ NÁTER PODKLADU, DEKPRIMER
- (PD2) DEK PODLAHA PD.2010A (DEKFLOOR37)
1. NÁŠLAPNÁ VRSTVA, KRONO VARIOSTEP CLASSIC TL. 8MM
 2. VYROVŇAVACÍ VRSTVA, AKUSTICKÁ – KROČEJOVÁ IZOLACE ISOBOARD TL. 5,5MM
 3. SEPARAČNÍ VRSTVA, PAROTĚSNÍČNÍ VRSTVA DEKSEPAR TL. 0,2MM
 4. ROZNÁŠECÍ VRSTVA, PODLAHOVÝ POTÉR/MAZANINA TL. 55MM
 5. VÝSTUŽ KARI SIŤ KH 20 TL. 12MM
 6. SEPARAČNÍ VRSTVA, DEKSEPAR TL. 0,2MM
 7. AKUSTICKÁ-KROČEJOVÁ IZOLACE, RIGIFLOOR 4000 TL. 30MM
 8. INSTALAČNÍ VRSTVA, LIAPOR MIX TL. 70MM
 9. NOSNÁ KCE TL. 320 MM
- (PD3) DEK STŘECHA ST.8002B (DEKROOF 11-0)
1. HYDROIZOLAČNÍ VRSTVA, SKLÁDANÁ KERAMICKÁ DRÁŽKOVÁ KRYTINA TL. 20MM
 2. NOSNÁ KCE KRYTINY, DEKWOOD LÁT 60X40 MM TL. 40 MM
 3. DISTANČNÍ VRSTVA PRO VĚTRÁNÍ, DEKWOOD KONTRALAT 60X40MM TL. 40MM
 4. STABILIZAČNÍ VRSTVA TOPDEK VRUT
 5. DEKTAPE KONTRA
 6. DOPŇKOVÁ HYDROIZOLAČNÍ VRSTVA, DEKTEK MULTI-PRO II TL. 0,48MM
 7. TEPELNĚIZOLAČNÍ VRSTVA, TOPDEK 022 PIR TL. 160MM
 8. PAROTĚSNÍČNÍ, VZDUCHOTĚSNÍČNÍ VRSTVA, TOPDEK AL BARRIER TL. 2,2MM
 9. PODKLADNÍ VRSTVA, PALUBKA SM A/B KLASIK TL. 19MM
 10. NOSNÁ KCE, DEKWOOD KROKVE TL. 160MM

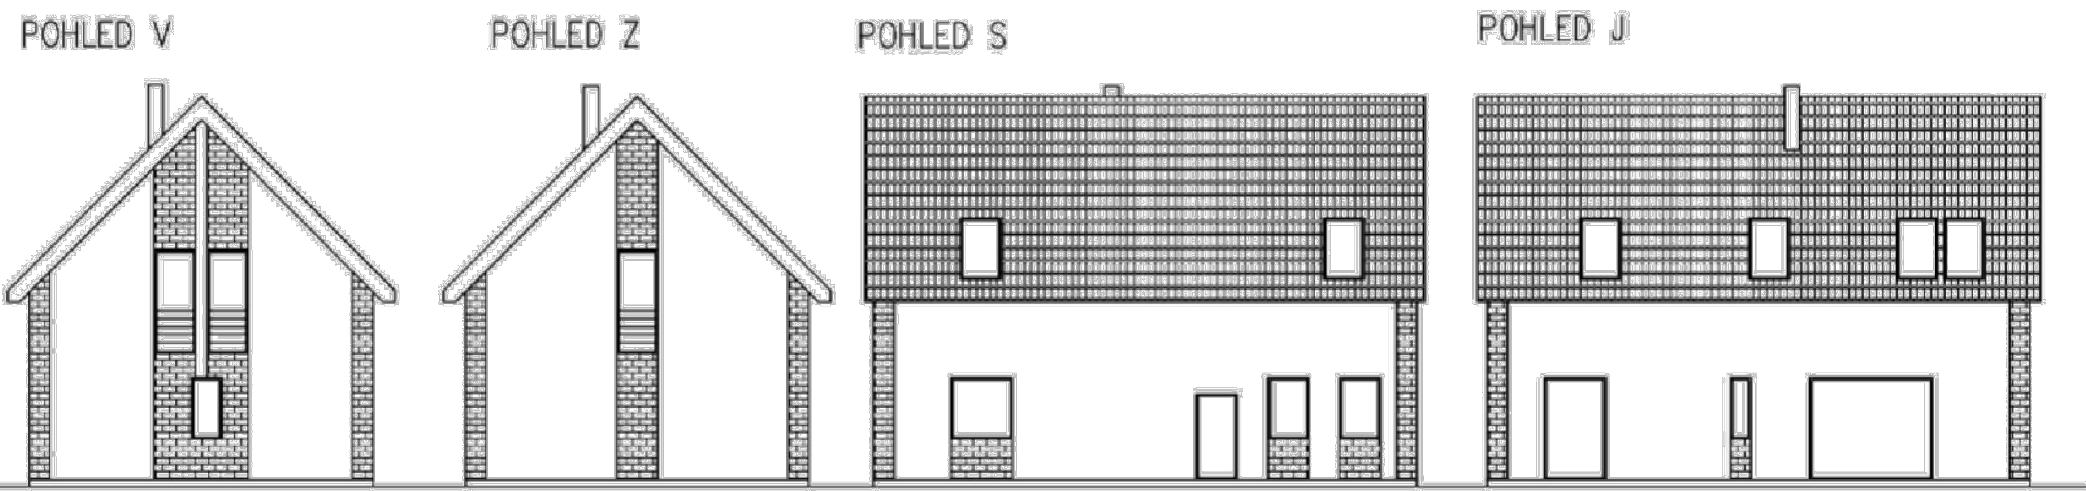

autor:

MAREK TYKVA

název školy

SPŠS MĚLNÍK

vedoucí ročníkové práce:

Ing. arch. Lenka Obstová

třída / školní rok

Třída III. A /2024-2025

autor originálního projektu:

GSERVIS

partneři:

DEK

VYSOKÉ UČENÍ FAKULTA
TECHNICKÉ STAVEBNÍ
V BRNĚ

FAKULTA
STAVEBNÍ
ČVUT V PRAZE

Výsledky soutěže a nabídka našich
bakalářských, diplomových prací



Soutěž o nejlepší projekt
studentů středních
průmyslových škol
stavebních

DEK
TALENT