





RD AYA

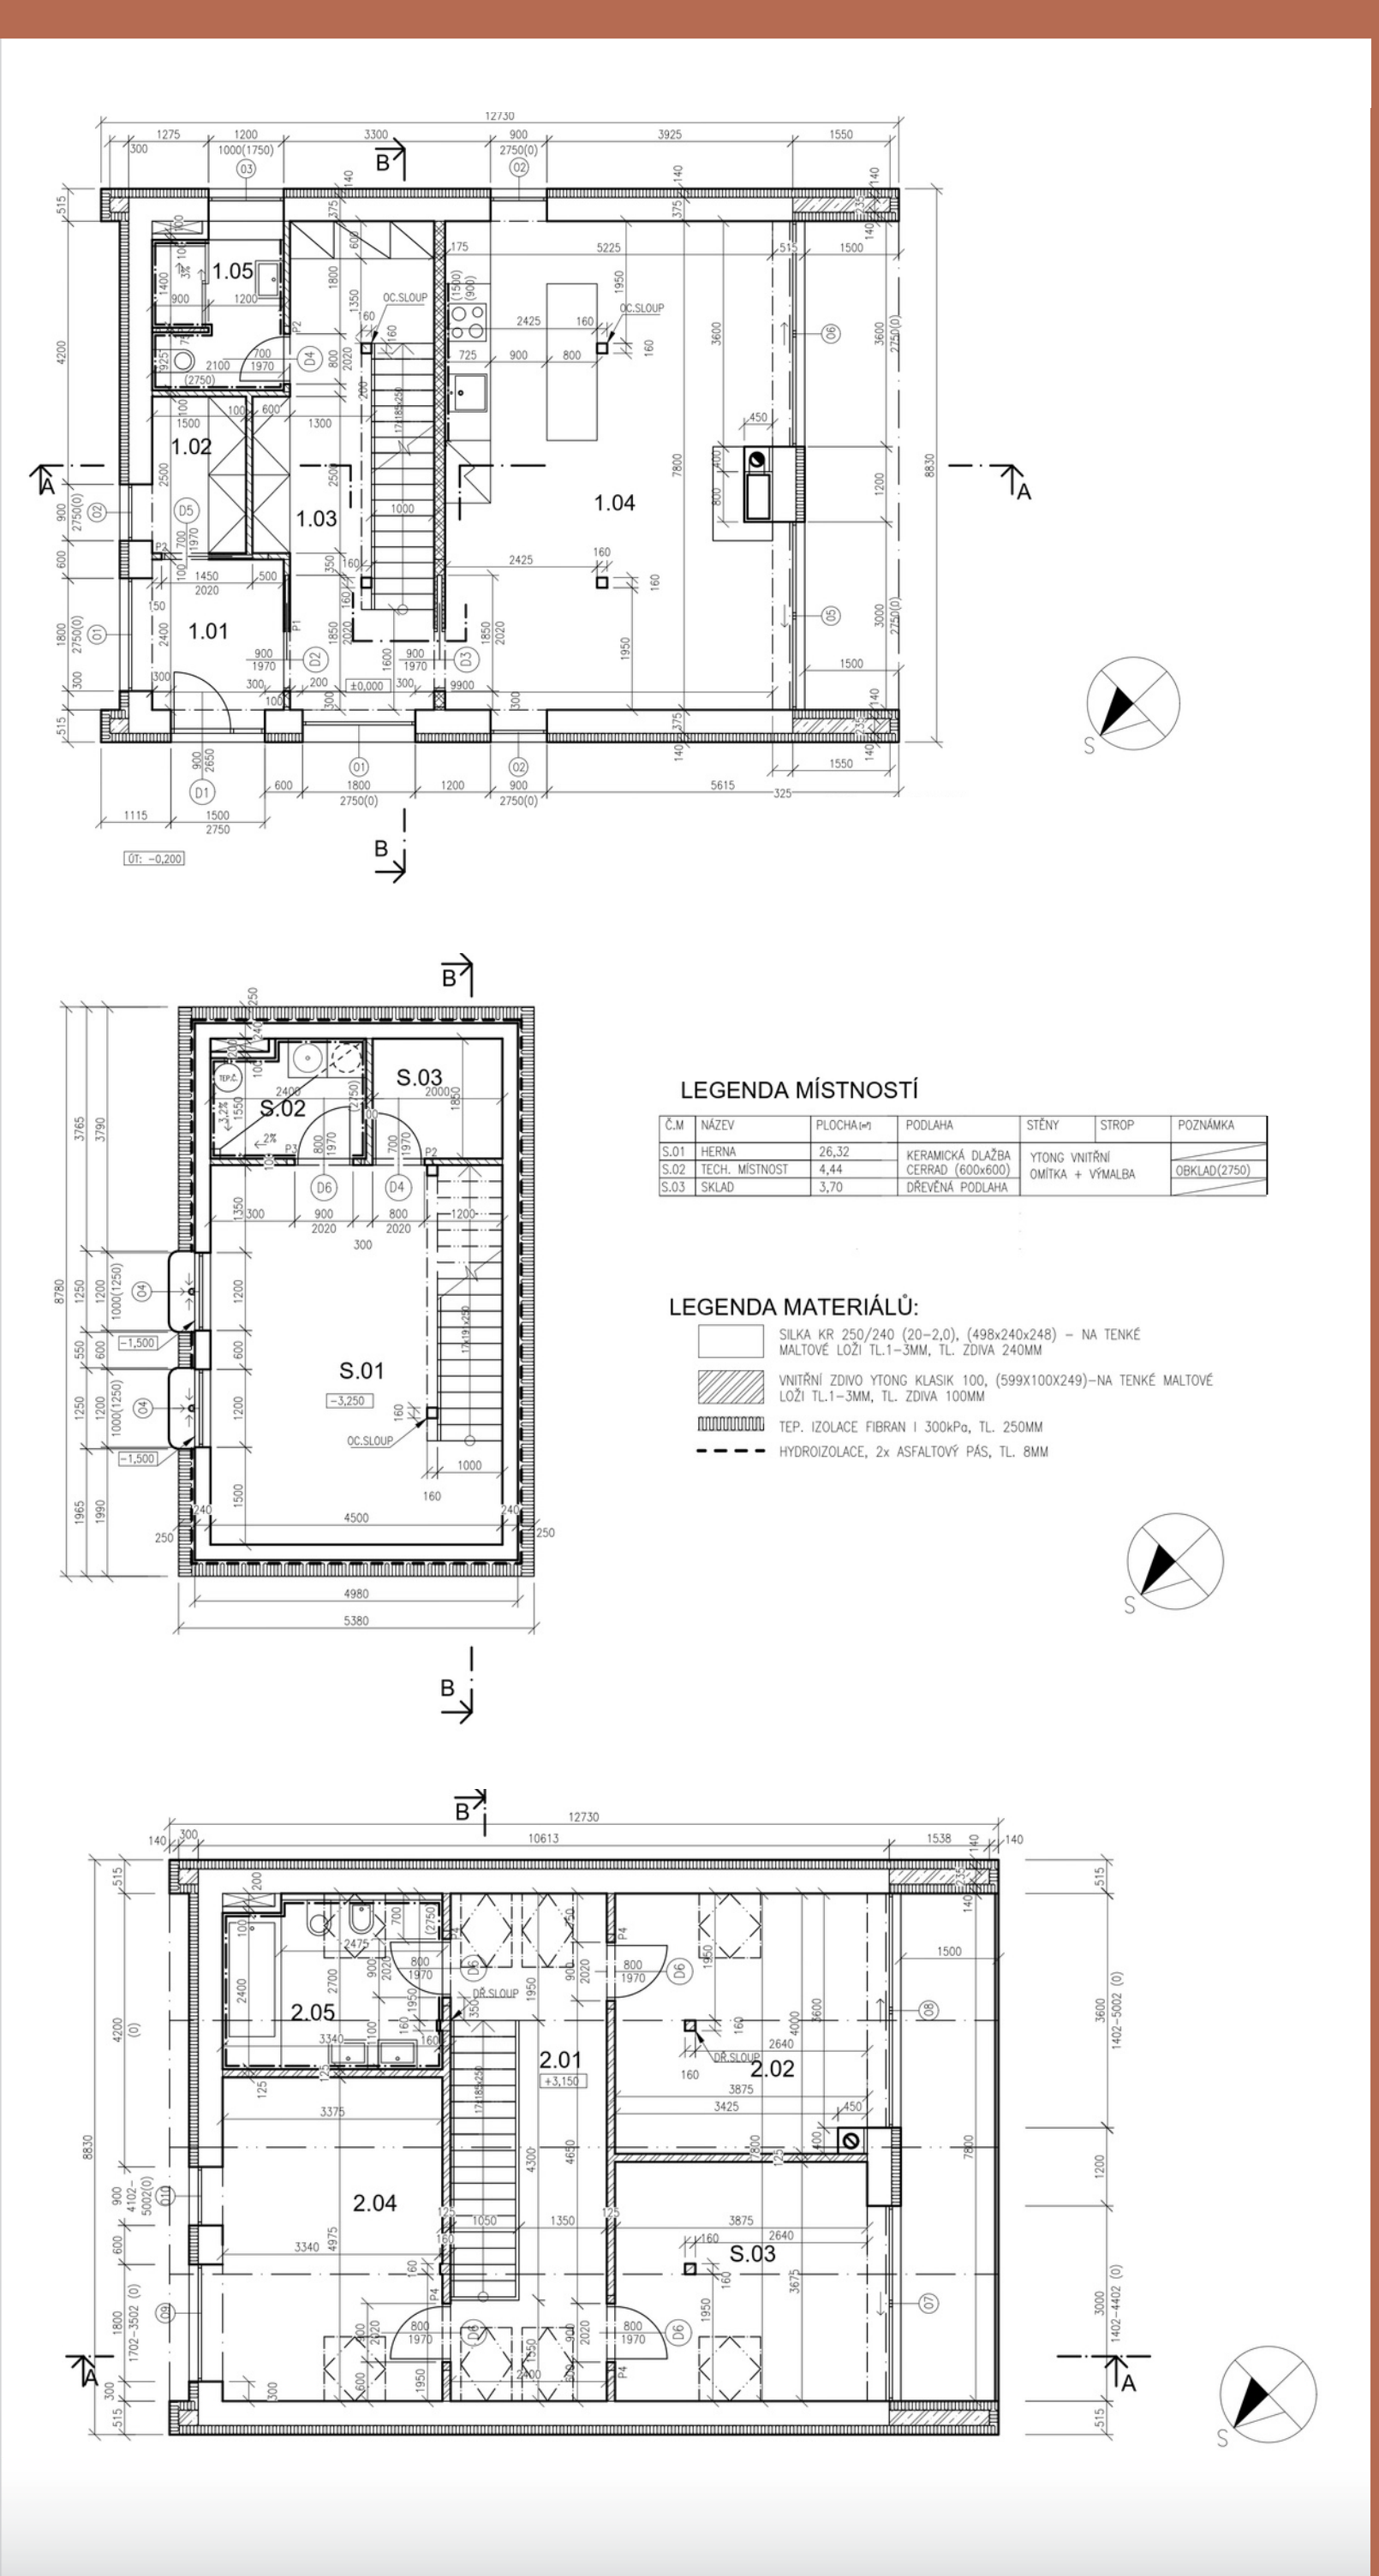

Rodinný dům AYA se nachází v Klánovicích. Je navržen jako moderní stavba s jednoduchou sedlovou střechou, která citlivě reaguje na své lesní okolí. Dispozičně je dům řešen jako dvoupodlažní rodinný dům s podsklepením pro čtyřčlennou rodinu. Přízemí slouží jako společenská zóna s obývacím pokojem, kuchyní, koupelnou, šatnou a vstupním prostorem, zatímco podkroví nabízí klidovou část se dvěma dětskými pokoji, ložnicí a hlavní koupelnou. V suterénu se nachází technické zázemí, sklad a herna. Dům kombinuje přírodní materiály, zejména dřevo, s moderními prvky, plechovou fasádou a střechou, a velkými prosklenými plochami, které propojují interiér s exteriérem a vytvářejí harmonické a útulné bydlení v přírodě.



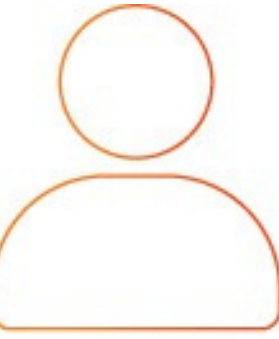	autor:	název školy	vedoucí ročníkové práce:
	Andrea Dolanská	SPŠ Stavební Josefa Gočára	Ing. Arch. Vojtěch Kořalka
	třída / školní rok		autor originálního projektu:
	3.D 2024/2025		Andrea Dolanská

