




RODINNÝ DOM KLASSIK 128

Rodinný dom KLASSIK 128 je trojpodlažný rodinný dom určený pre 6 až 8-člennú rodinu, ktorý pozostáva z pivnice, prízemí a obytného podkrovia. Celková zastavaná plocha je 150 m², pričom dom poskytuje komfortné a praktické bývanie pre väčšie rodiny.


Stavba má tradičný a jednoduchý architektonický štýl. Fasáda je čistá a elegantná, pričom oblúky nad priechodmi dodávajú domu prívetivý a rodinný charakter. Dom nie je viazaný na konkrétne miesto, jeho umiestnenie sa prispôsobuje predstavám investora – vďaka čomu je možné ho zasadiť do rôzneho prostredia.

Interiér domu je prakticky a funkčne riešený – nachádza sa v ňom všetko, čo rodina potrebuje na pohodlné bývanie. Zároveň obsahuje aj voľné priestory, ktoré si budúci obyvatelia môžu prispôsobiť podľa vlastných potrieb.

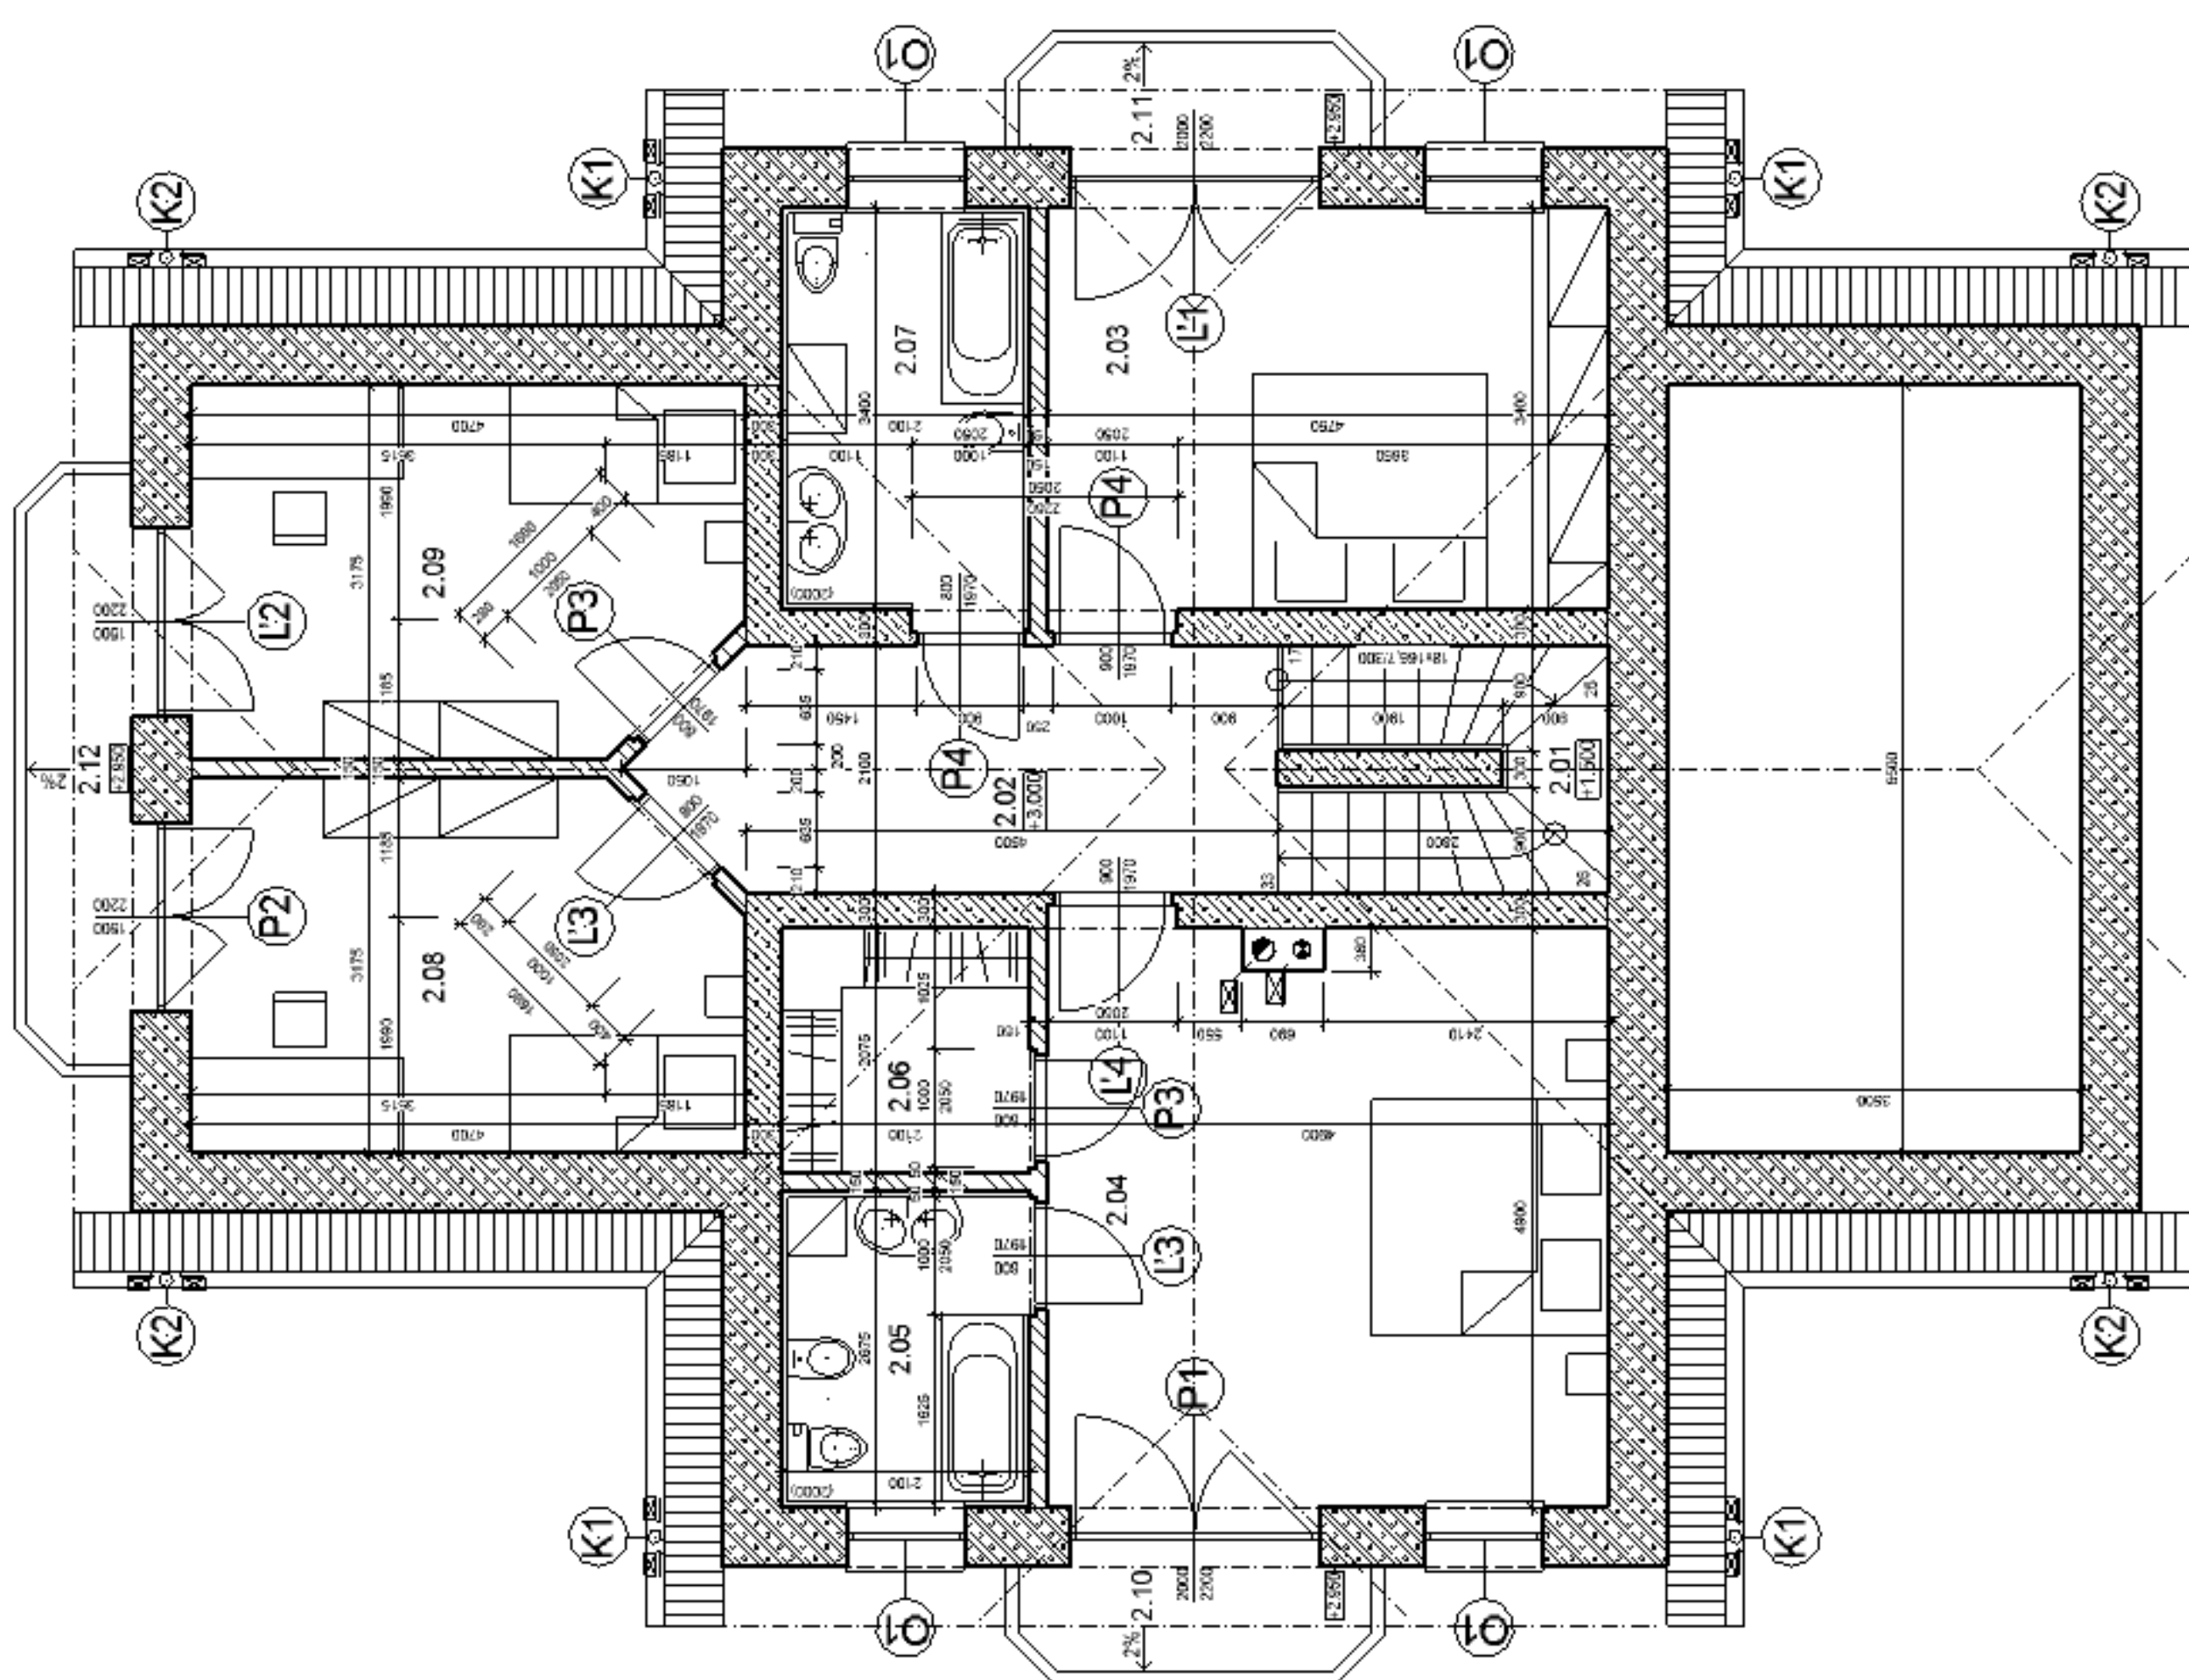

Dispozícia domu je jednoduchá a prehľadná, s dôrazom na komfort a príjemnú atmosféru. Aj keď dom neobsahuje špeciálne ekologické či technologické riešenia, ponúka stabilný základ pre dlhodobé a pohodlné rodinné bývanie. Cieľovou skupinou sú najmä rodiny, ktoré hľadajú priestor, funkčnosť a útulné domáce prostredie.

Tento projekt má pre mňa osobitný význam – ide o prvú budovu, ktorú som navrhol počas stredoškolského štúdia. Inšpiráciou pre návrh bol náš vlastný rodinný dom, v ktorom veľmi rád trávim čas. Preto som sa rozhodol vytvoriť dom, ktorý vychádza z osobnej skúsenosti a predstavy o tom, ako má vyzeráť dobrý rodinný dom.

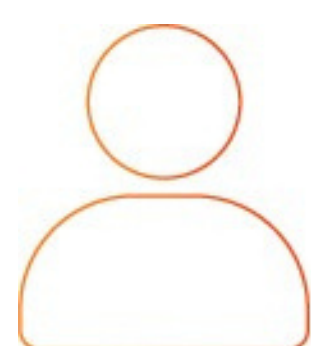

autor:
**Kristóf
Karika**

název školy
Stredná priemyselná škola stavebná -
Építőipari Szakközépiskola, Konkolyho 8,
Hurbanovo
třída / školní rok
Trieda III.C 2024/2025

vedoucí ročníkové práce:
Ing. Horváthová Ildikó

autor originálního projektu:
PRODOM spol. s r.o.



par tneři:



Výsledky soutěže a nabídka našich
bakalářských, diplomových prací



Soutěž o nejlepší projekt
studentů středních
průmyslových škol
stavebních