

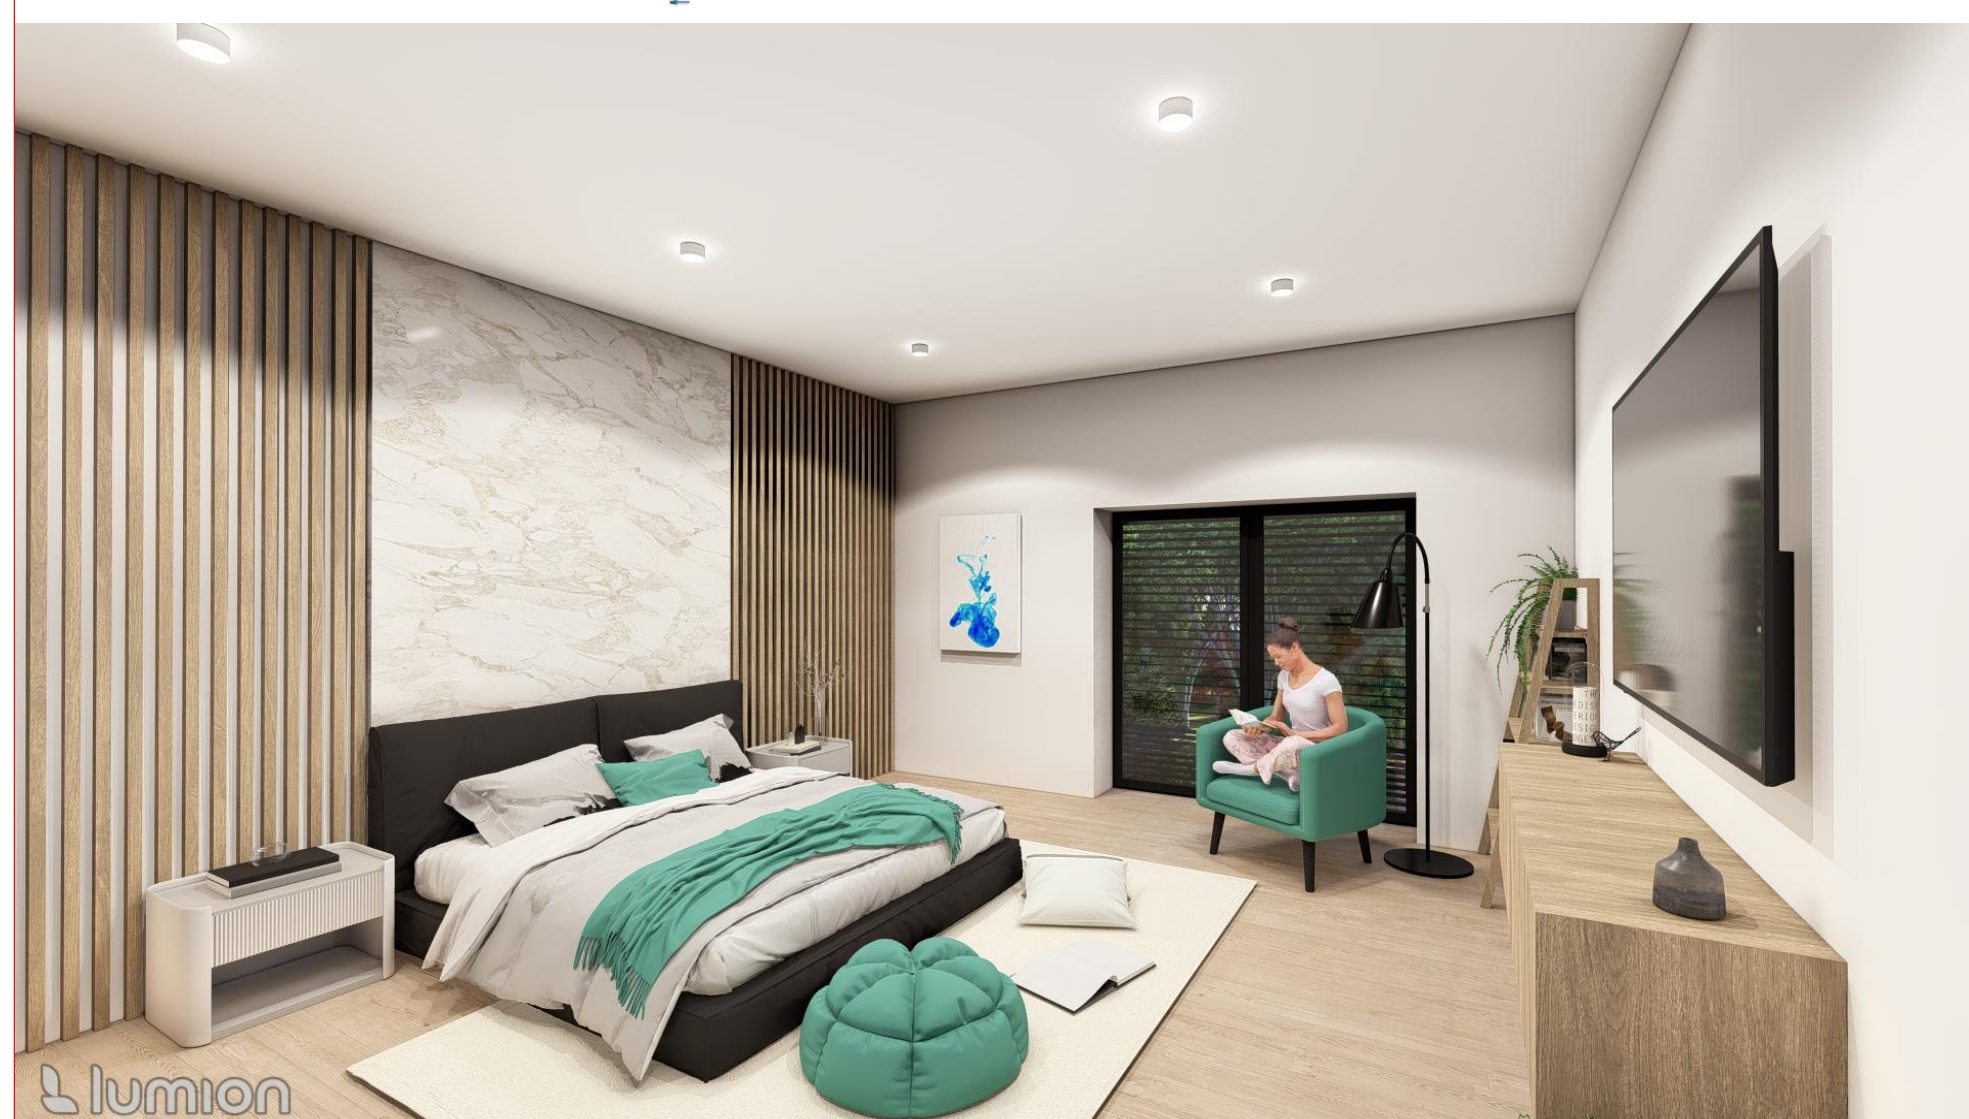
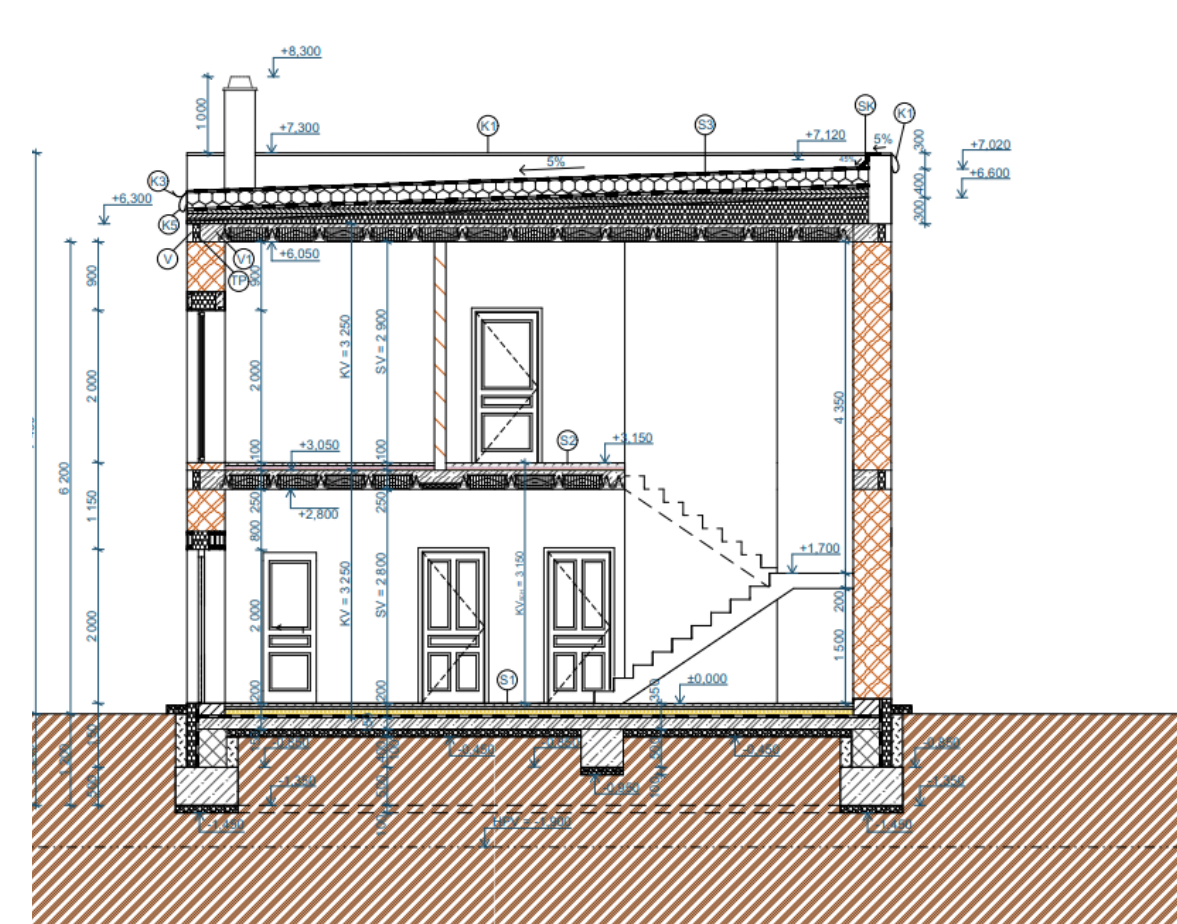


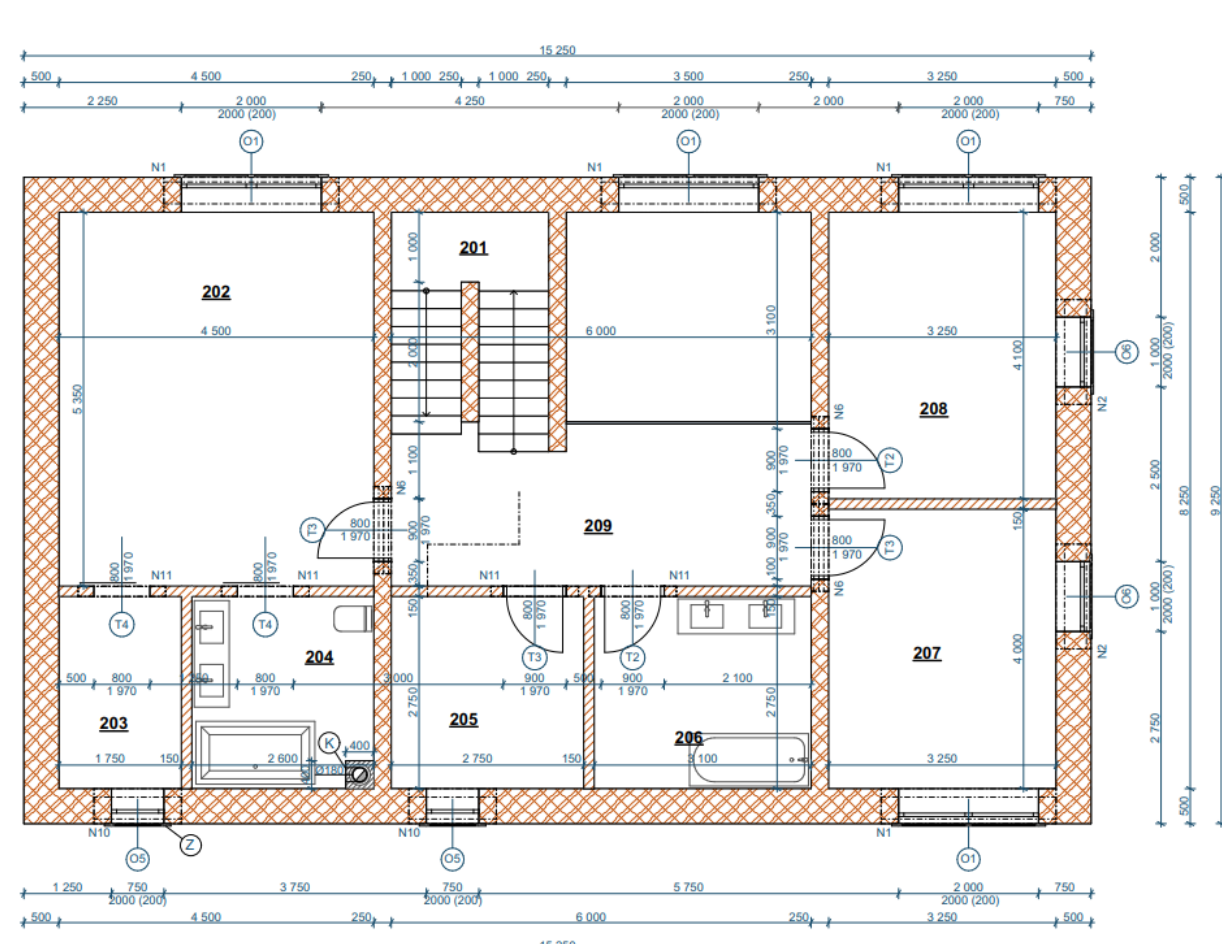


Rodinný dům je navržen jako dvoupodlažní objekt s čistou minimalistickou architekturou a důrazem na funkčnost, jednoduchost a propojení s okolní přírodou. Dům má plochou střechu a bílou fasádu doplněnou tmavými okenními rámy a lamelovými žaluziemi. Tyto prvky dodávají objektu moderní a elegantní vzhled. Kombinace přírodních a moderních materiálů vytváří příjemný kontrast a harmonicky zapadá do zeleného okolí domu.

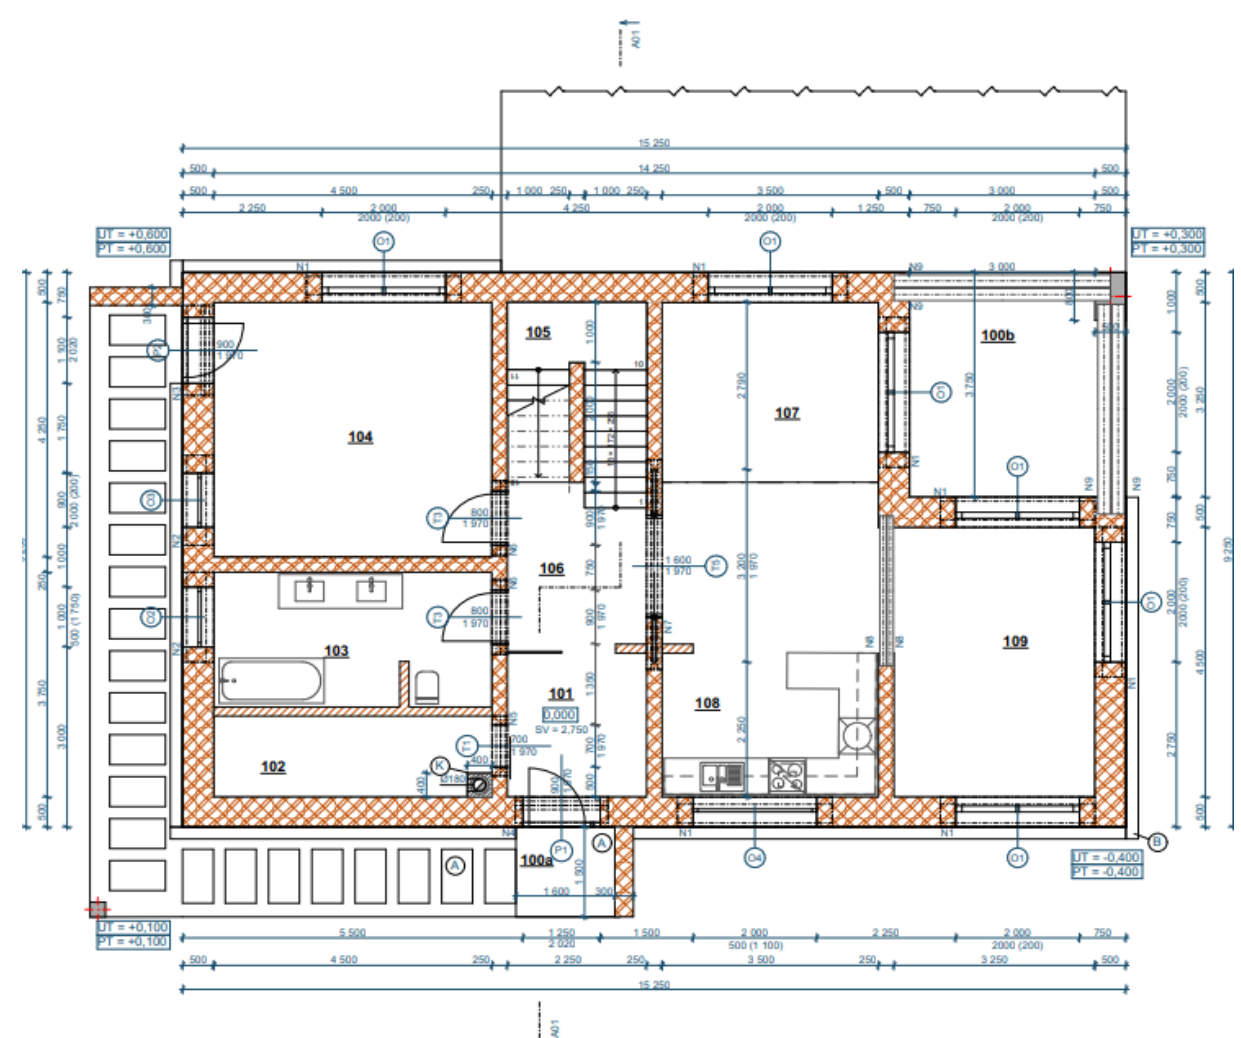

DISPOZIČNÍ ŘEŠENÍ

Dům je orientován tak, aby maximalizoval proslunění obytných prostor. Přízemí obsahuje společenskou zónu s přímým vstupem na zahradu a kanceláři, zatímco patro slouží jako klidová zóna s ložnicemi. Vstupní část domu je zvýrazněna krytým stánem pro automobil.

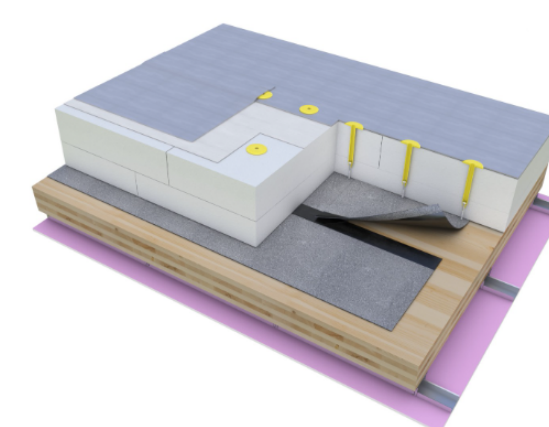

autor:

Tereza Hutáková

název školy

SŠPU Hodonín

třída / školní rok

3.C / 2024-2025

vedoucí ročníkové práce:

Ing. arch. Valerie Eliášová

autor originálního projektu:

Tereza Hutáková

**DEK
TALENT**

