




DVOJDOMEK

PŘEDSTAVUJI DVOJDOMEK, KTERÝ JE ROZDĚLEN DO DVOU BYTOVÝCH JEDNOTEK 2+KK A 4+KK

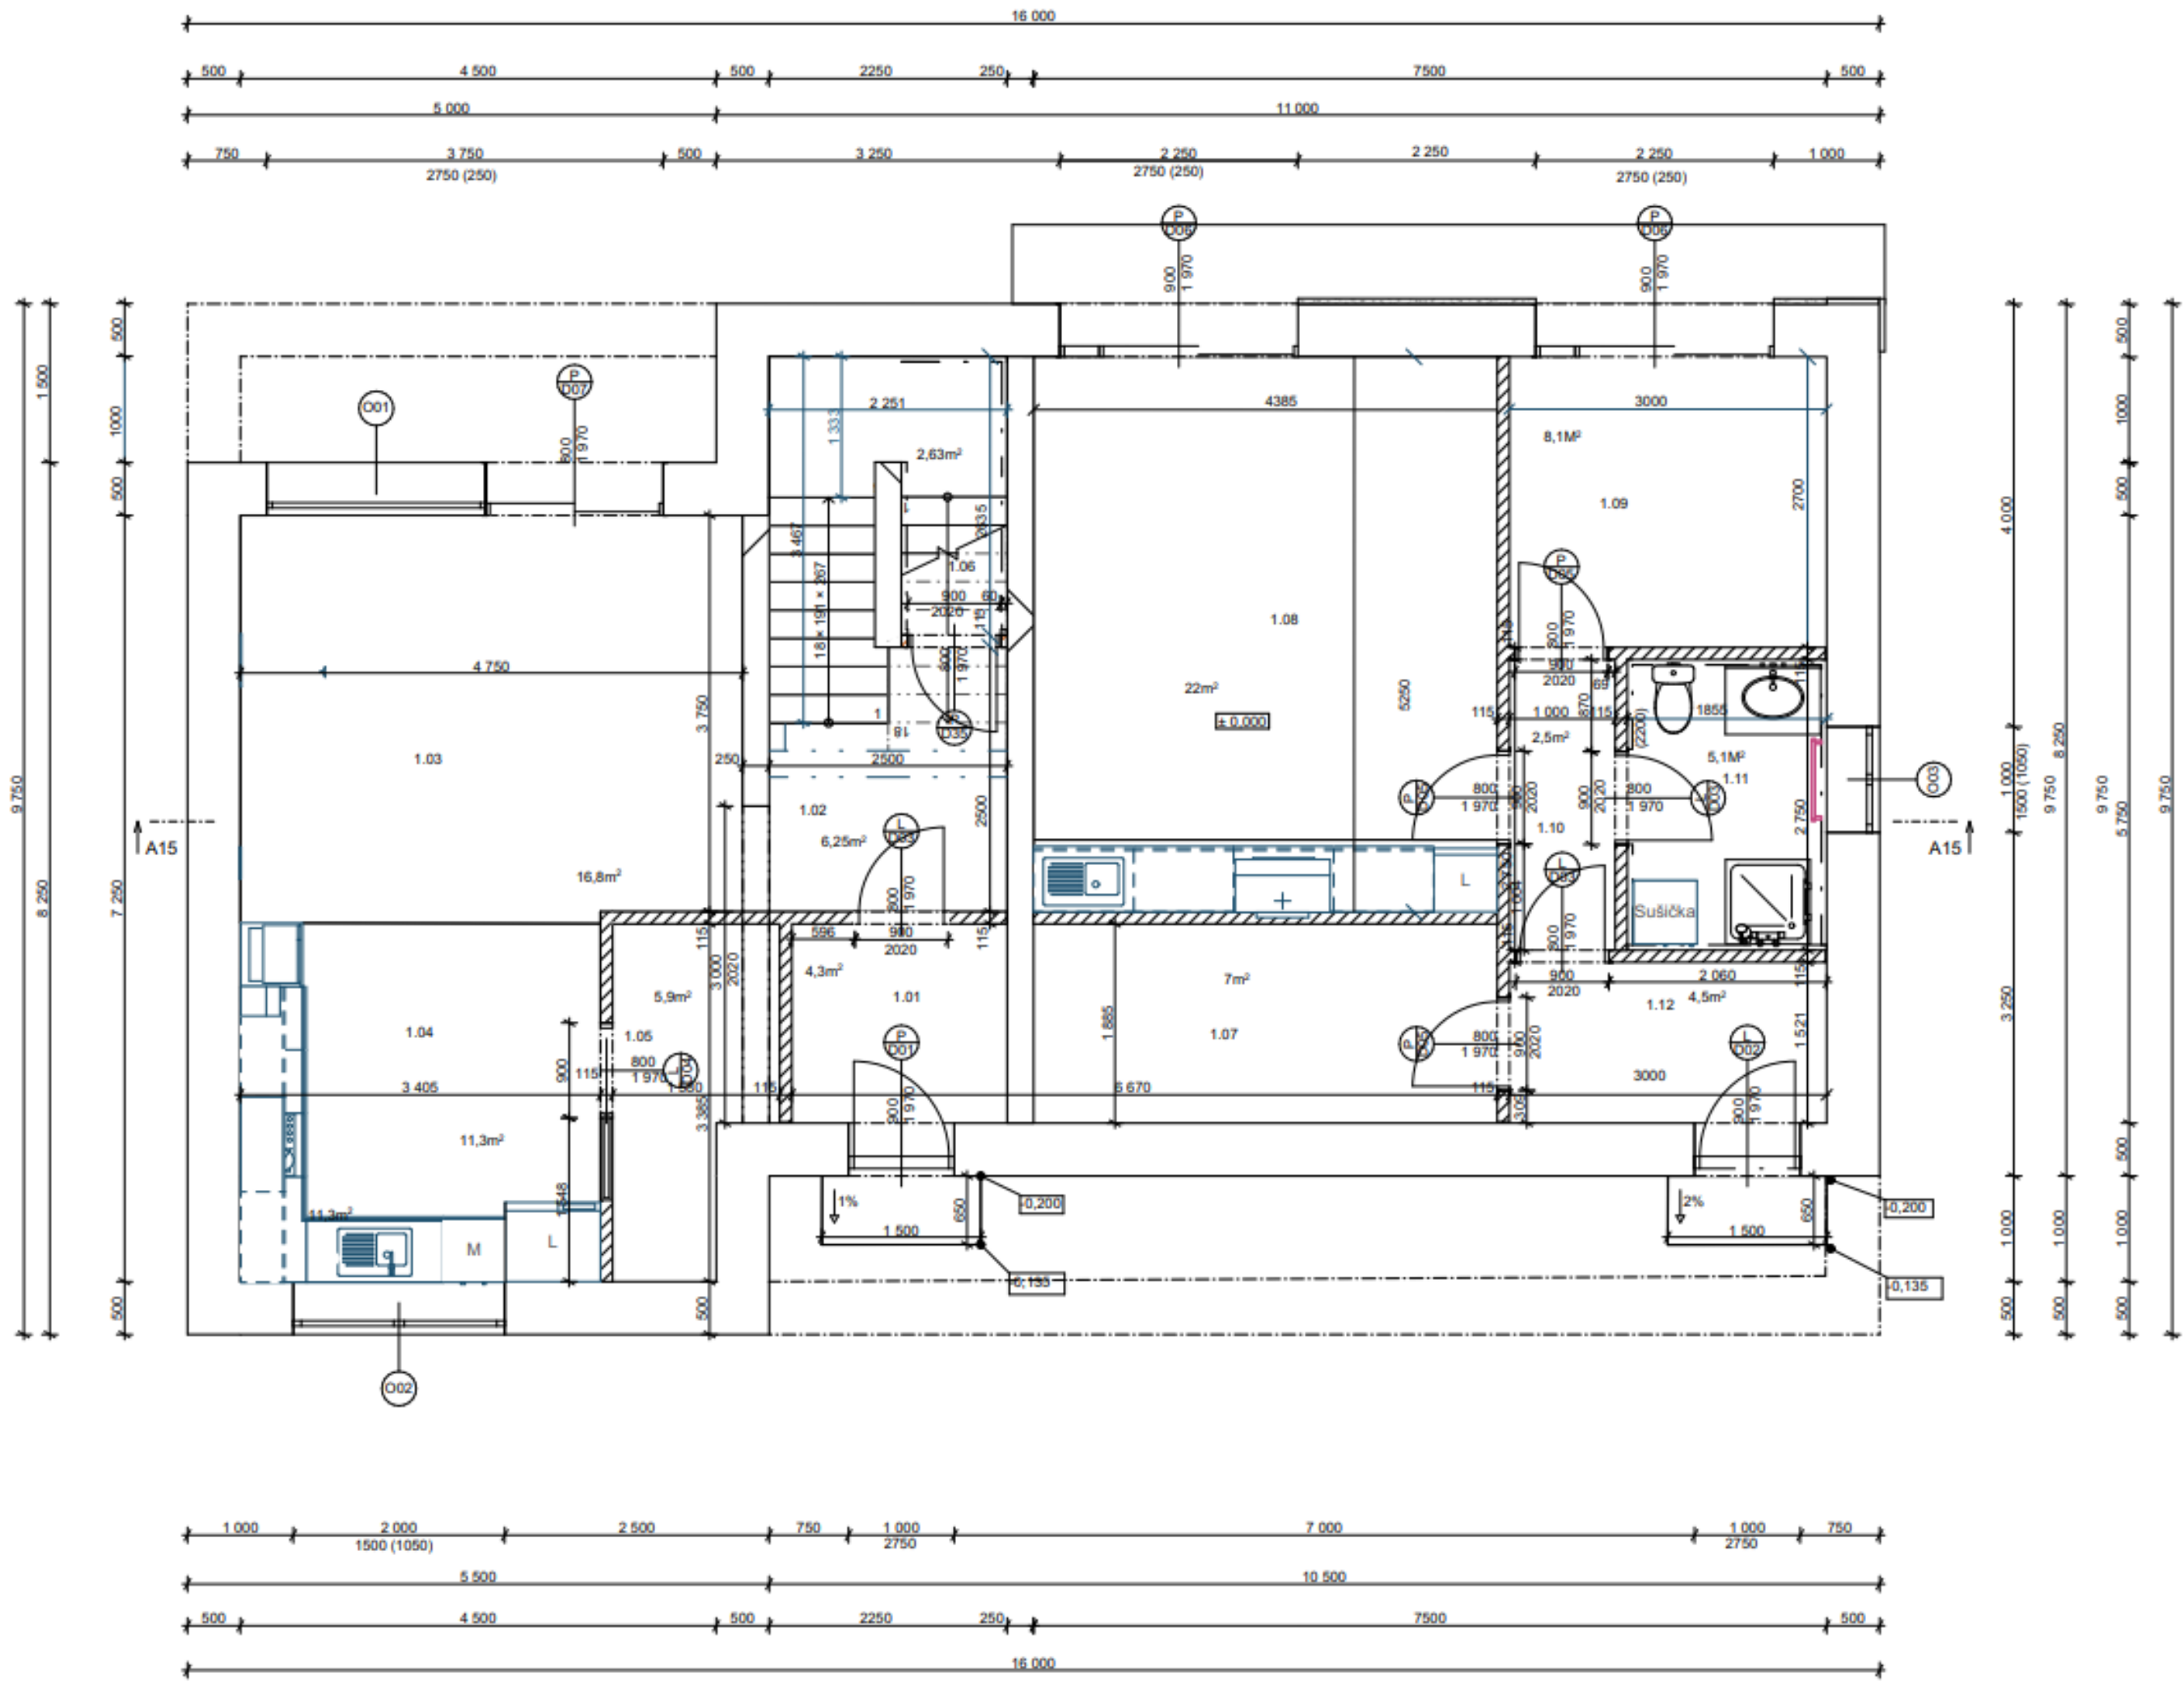

V 1.NP SE NACHÁZÍ KOMPLETNÍ BYT 2+KK, PŘIČEMŽ OBSAHUJE DVĚ CHODBY, POKOJ, KOUPELNU, ŠATNU A OBÝVACÍ POKOJ S KOUPELNOU. V BYTU 4+KK V 1.NP JE POUZE CHODBA, OBÝVÁK S KUCHYNÍ A SPÍŽ. ZBYTEK OBYTNÝCH PROSTO SE NACHÁTÍ V 2.NP



autor: Matěj Hejl

název školy Střední škola Řemesel,
Šumperk

třída / školní rok NS-3 2024/25

vedoucí ročníkové práce: Ing. Gabriela Peikerová

autor originálního projektu: Matěj Hejl



partneři:



Výsledky soutěže a nabídka našich bakalářských, diplomových prací



Soutěž o nejlepší projekt studentů středních průmyslových škol stavebních