



RODINNÝ DŮM
SASKOVÝCH

RODINNÝ DŮM SASKOVÝCH JE ČÁSTEČNĚ
PODSKLEPENOU MODERNÍ STAVBOU. V
PODSKLEPENÉ ČÁSTI SE NACHÁZÍ
SPOLEČENSKÁ MÍSTNOST A SKLADOVACÍ
PROSTORY. V PŘÍZEMÍ PAK PROSTORNÝ
OBÝVACÍ POKOJ A KUCHYNĚ SPOJENÉ VLASTNÍ
CHODBOU PŘIDÁVAJÍCÍ PROSTORU
PROPOJENOST. NA JIŽNÍ STRANĚ SE V PŘÍZEMÍ
TAKÉ NACHÁZÍ VELKÉ MNOŽSTVÍ PROSKLENÝCH
PLOCH A VERANDA S HLINÍKOVOU PERGOLOU.

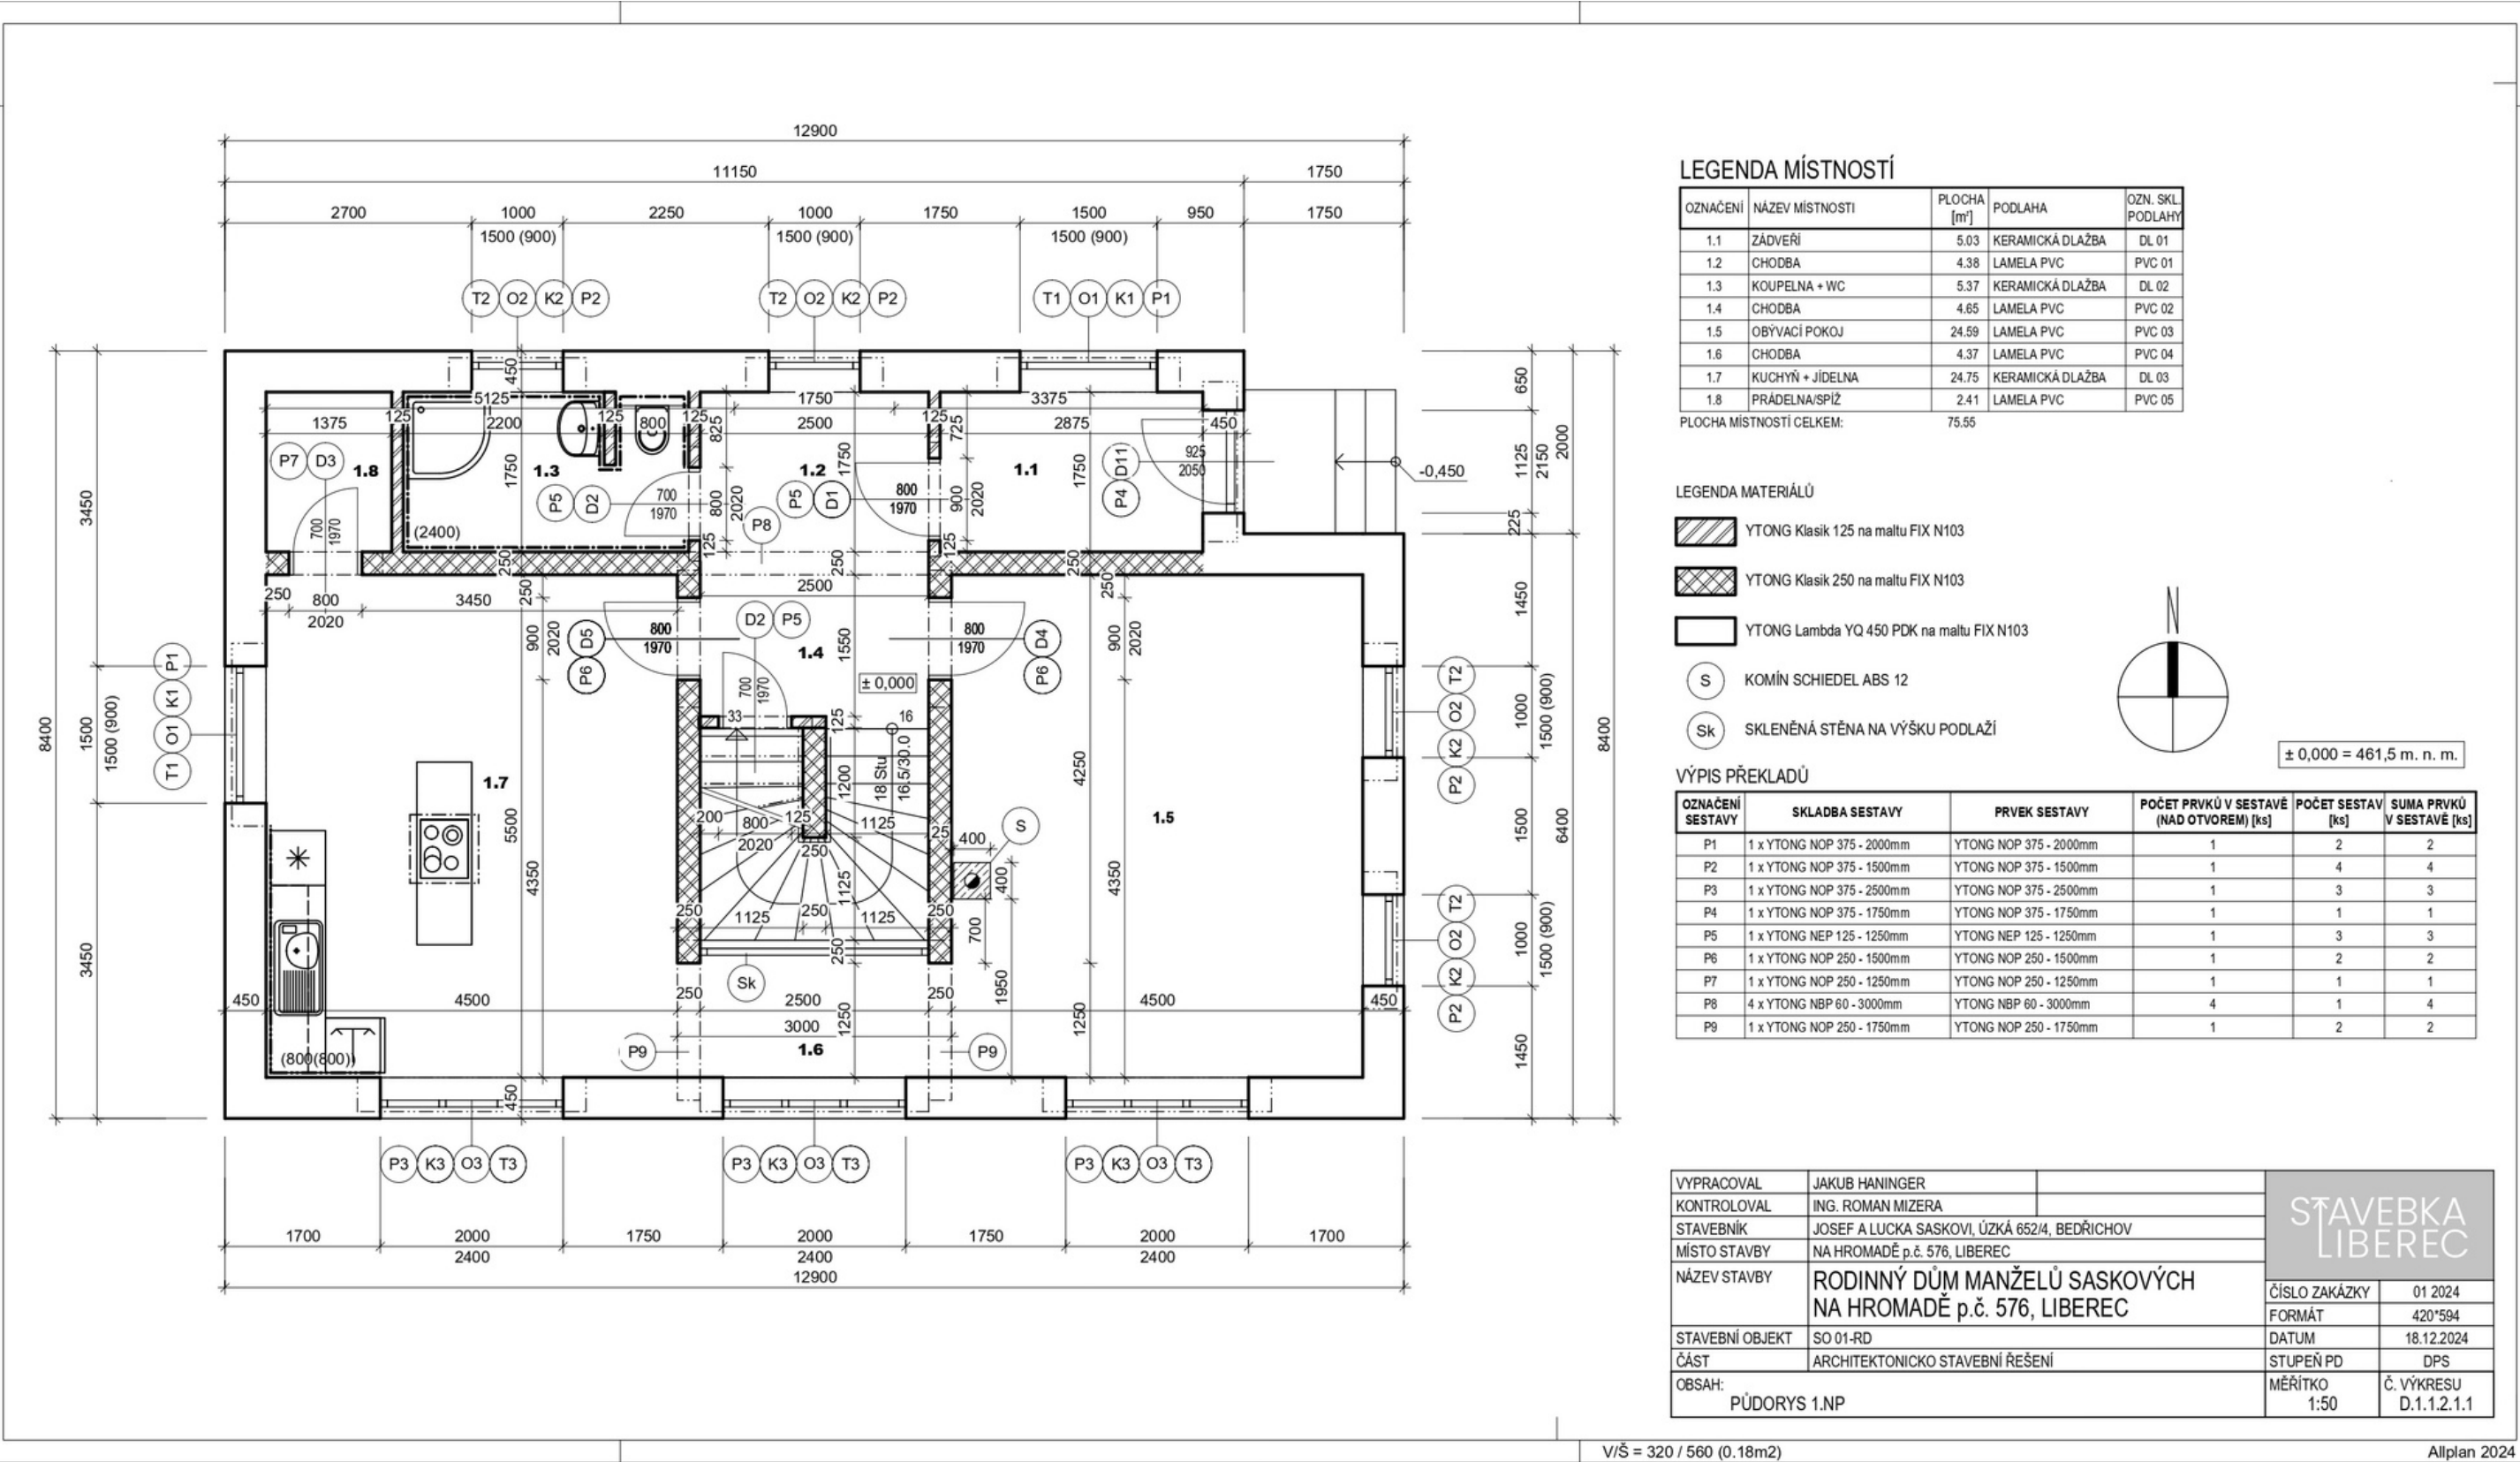

V INTERIÉRU SE PŘES PŘÍZEMÍ AŽ DO
PODKROVÍ OBJEVUJE VELKÁ TENKÁ
SKLENĚNÁ PŘÍČKA, ZÁROVEŇ
FUNGUJÍCÍ JAKO ZÁBRADLÍ PRO
SAMOTNÉ SCHODIŠTĚ. DŮM JE
KONCIPOVÁN PRO RODINU S DĚTMI, A
PROTO SE V PODKROVÍ NACHÁZÍ DVĚ
OBYTNÉ MÍSTNOSTI, PROSTORNÁ
KOUPELNA, ODDĚLENÝ ZÁCHOD A
ŠATNA PŘÍSTUPNÁ Z CHODBY PRO
VŠECHNY ČLENY RODINY. VŠE JE
PROSVĚTLENO MNOŽSTVÍM
STŘEŠNÍCH OKEN PRO MAXIMÁLNÍ
PROSLUNĚNÍ.

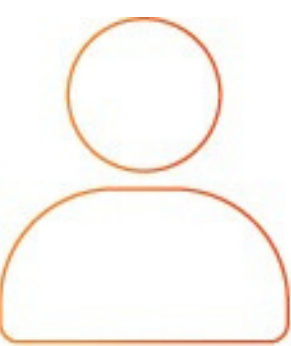

autor:
**Haninger
Jakub**

název školy
Střední průmyslová škola stavební,
Liberec

třída / školní rok
Třída P3.A / 2024-2025

vedoucí ročníkové práce:
Ing. Roman Mizera

autor originálního projektu:
Jakub Haninger



par tneři:



Výsledky soutěže a nabídka našich
bakalářských, diplomových prací



Soutěž o nejlepší projekt
studentů středních
průmyslových škol
stavebních